




חתך ב-ב קני"מ 1:100

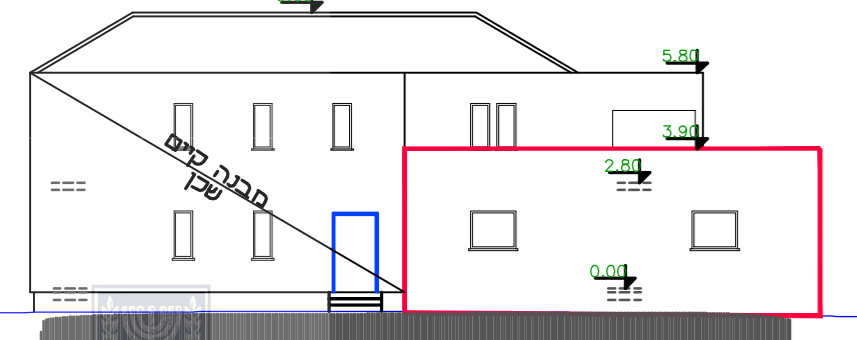


חזית מערבית קני"מ 1:200

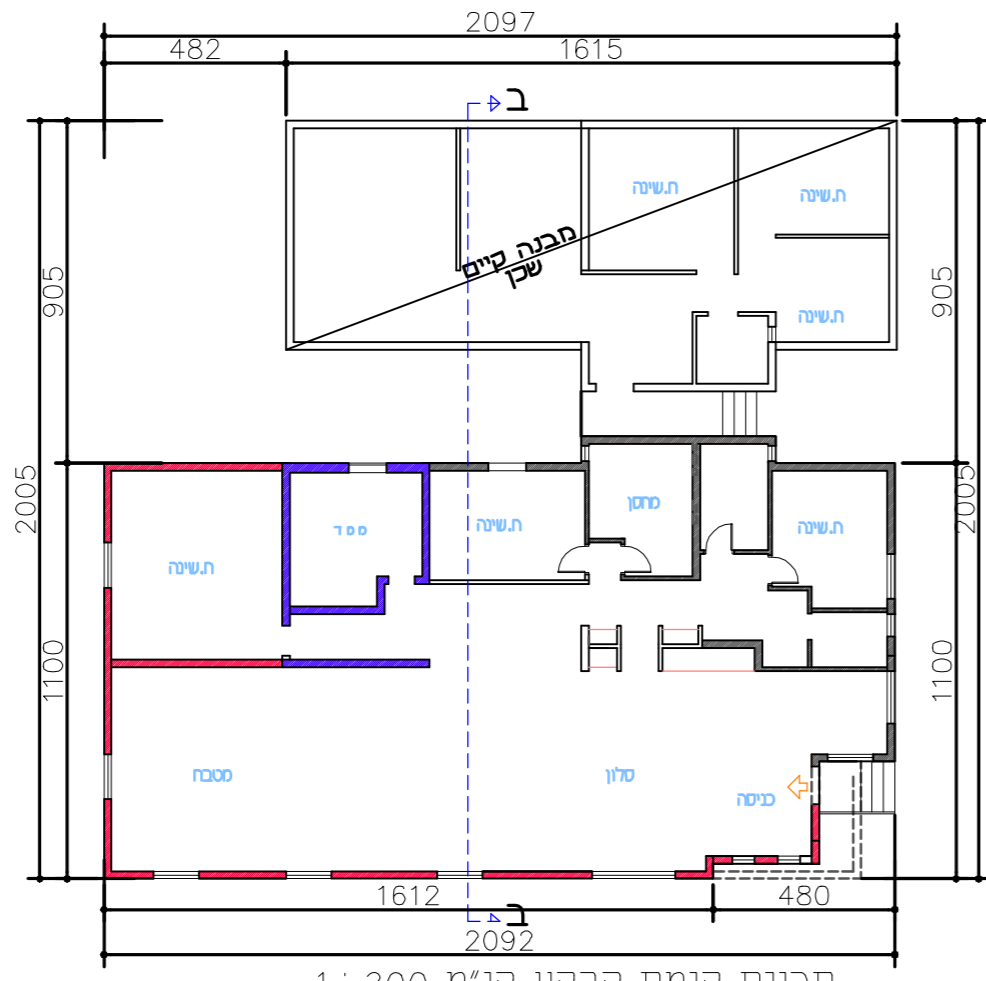

תכנית קומת קרקע קני"מ 1:200

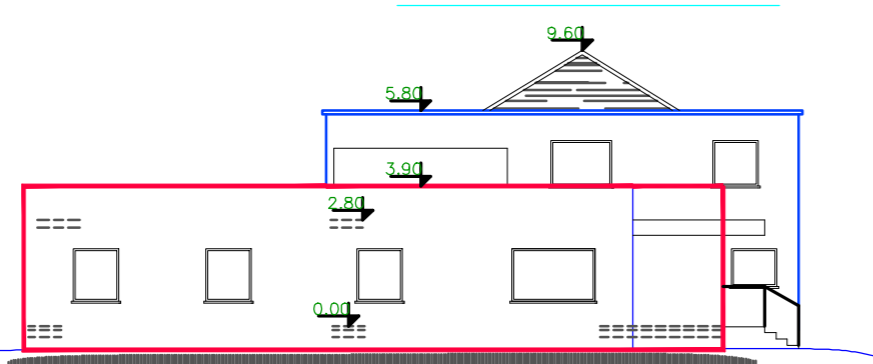

חזית דרום קני"מ 1:200

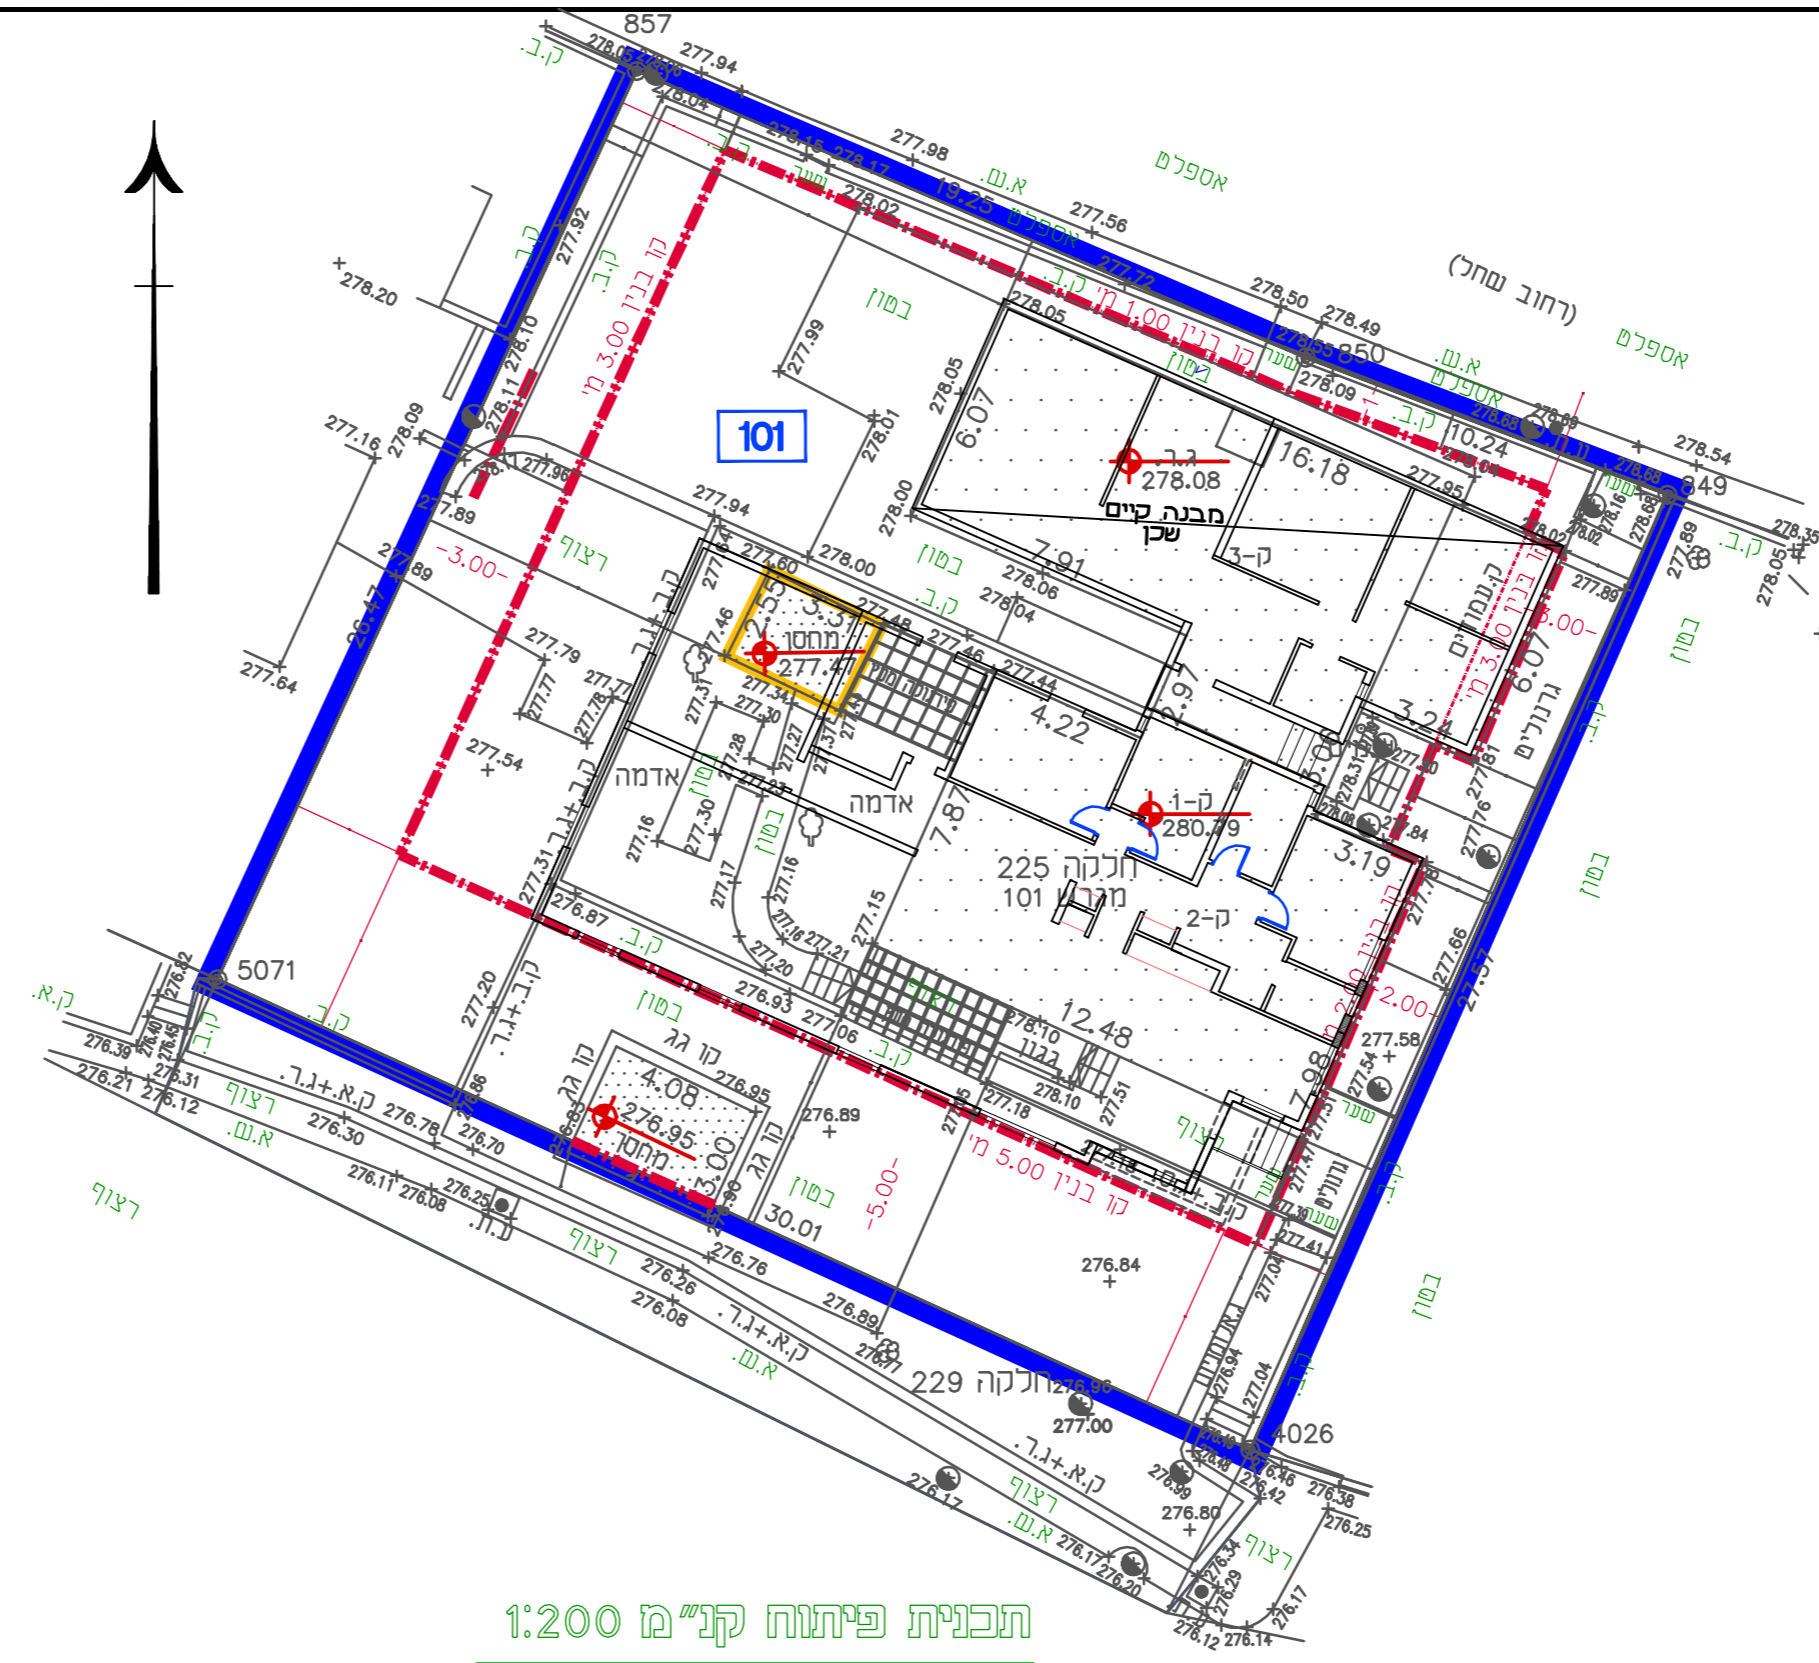

תכנית פיתוח קני"מ 1:200

נספח בינוי


מסל 605-072376

מגורים ברחוב שחל 2/33
שכונה א באר שבע

נספח לתכנית	
נתון	מתוך 1
תחולה	מנחה
תיאור	נספח בינוי
תאריך עריכת חת"ש	19-6-2019
רשימת חת"שים	קני"מ
תכנית	1:200
תרשים סביבה	1:2500

שמות וחתימות:

עורך חת"ש	שם	תפקיד
	פוקרא ראיד	חתימה
	חגיית משרד קודי חת"ש	חתימה

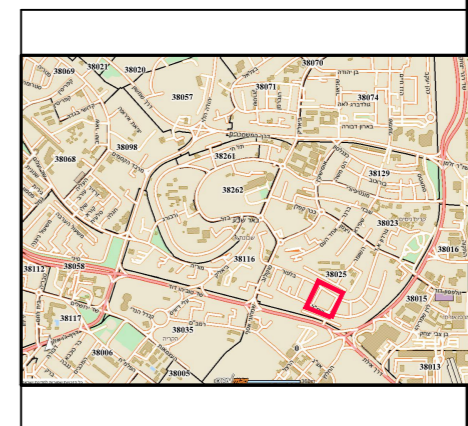

תרשים סביבה קני"מ 1:2500 עפ"י מיפוי ישראל