


תרשים העמדה קנ"מ 1:250

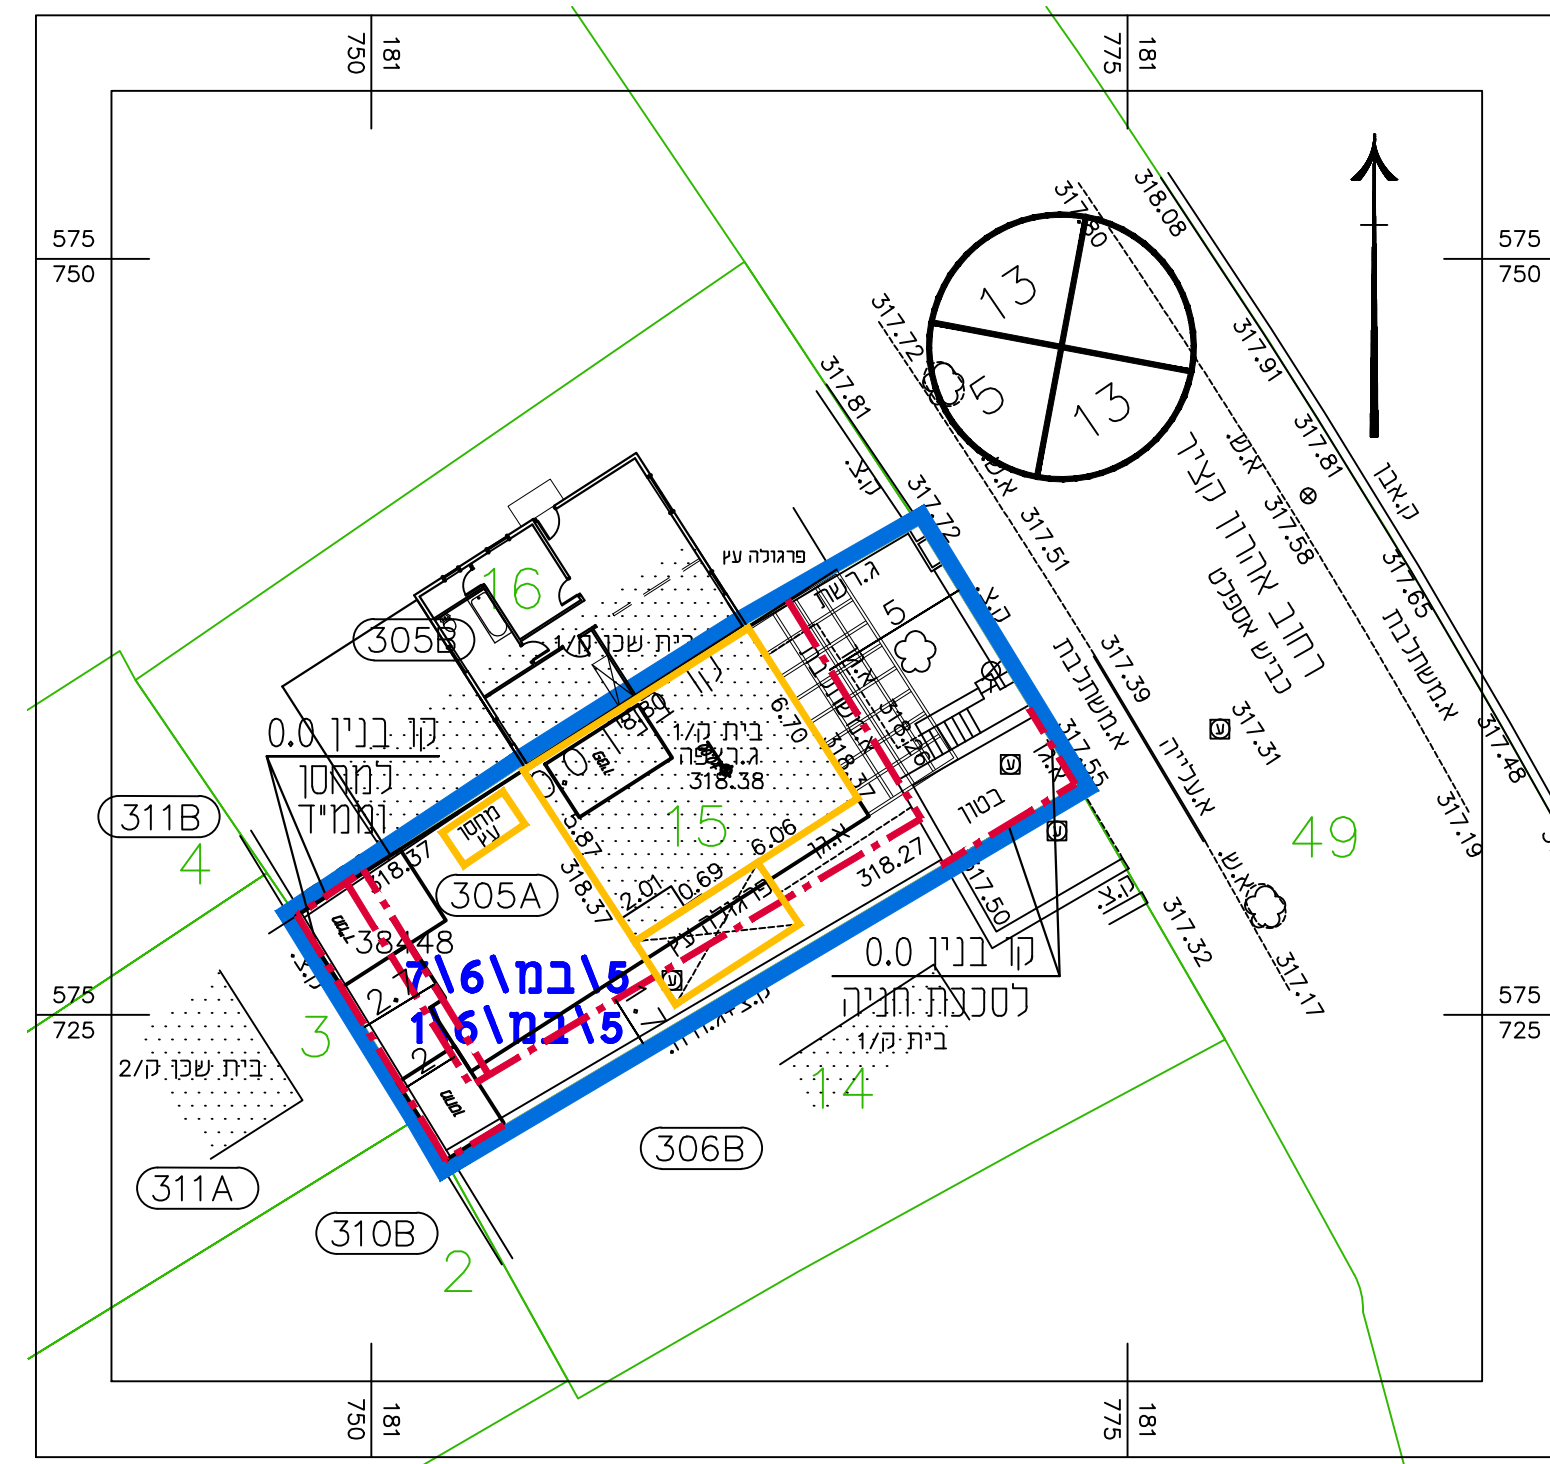

חוק התכנון והבנייה, התשכ"ה - 1965
תכנית מפורטת

מס' 605-0701714

מגורים ברח' קציר אהרון 29
שכונה רמות, באר שבע

נספח בינוי מנחה לגבי מיקום התוספות
גליון 1 מתוך 1

מחוז	דרום
מרחב תכנון מקומי	באר-שבע
רשות מקומית	באר-שבע
ישוב	באר-שבע
תאריך	07.11.2019

שם התרשים	קנ"מ
נספח בינוי	1:250
תרשים נוסף	-
תרשים נוסף	-

שמות וחתים:

עורך הנספח	שם:	רינה ויגדר	חתימה:
	תאריך:	רינה ויגדר הנד"אדריכלית	
גורם מאשר	שם:		תאריך:
	תאריך:		חתימה: