חוק התכנון והבניה, התשכ"ה - 1965
משרד האוצר - מחוז דרום
: המועצה המחוזית החליטה ביום
27/01/2020
להמליץ את התכנית
05/05/2020
תאריך
ירדר המועדה המחוזית
תכנית נספח תנועה 608-0696799 13:46:10 29/12/2019

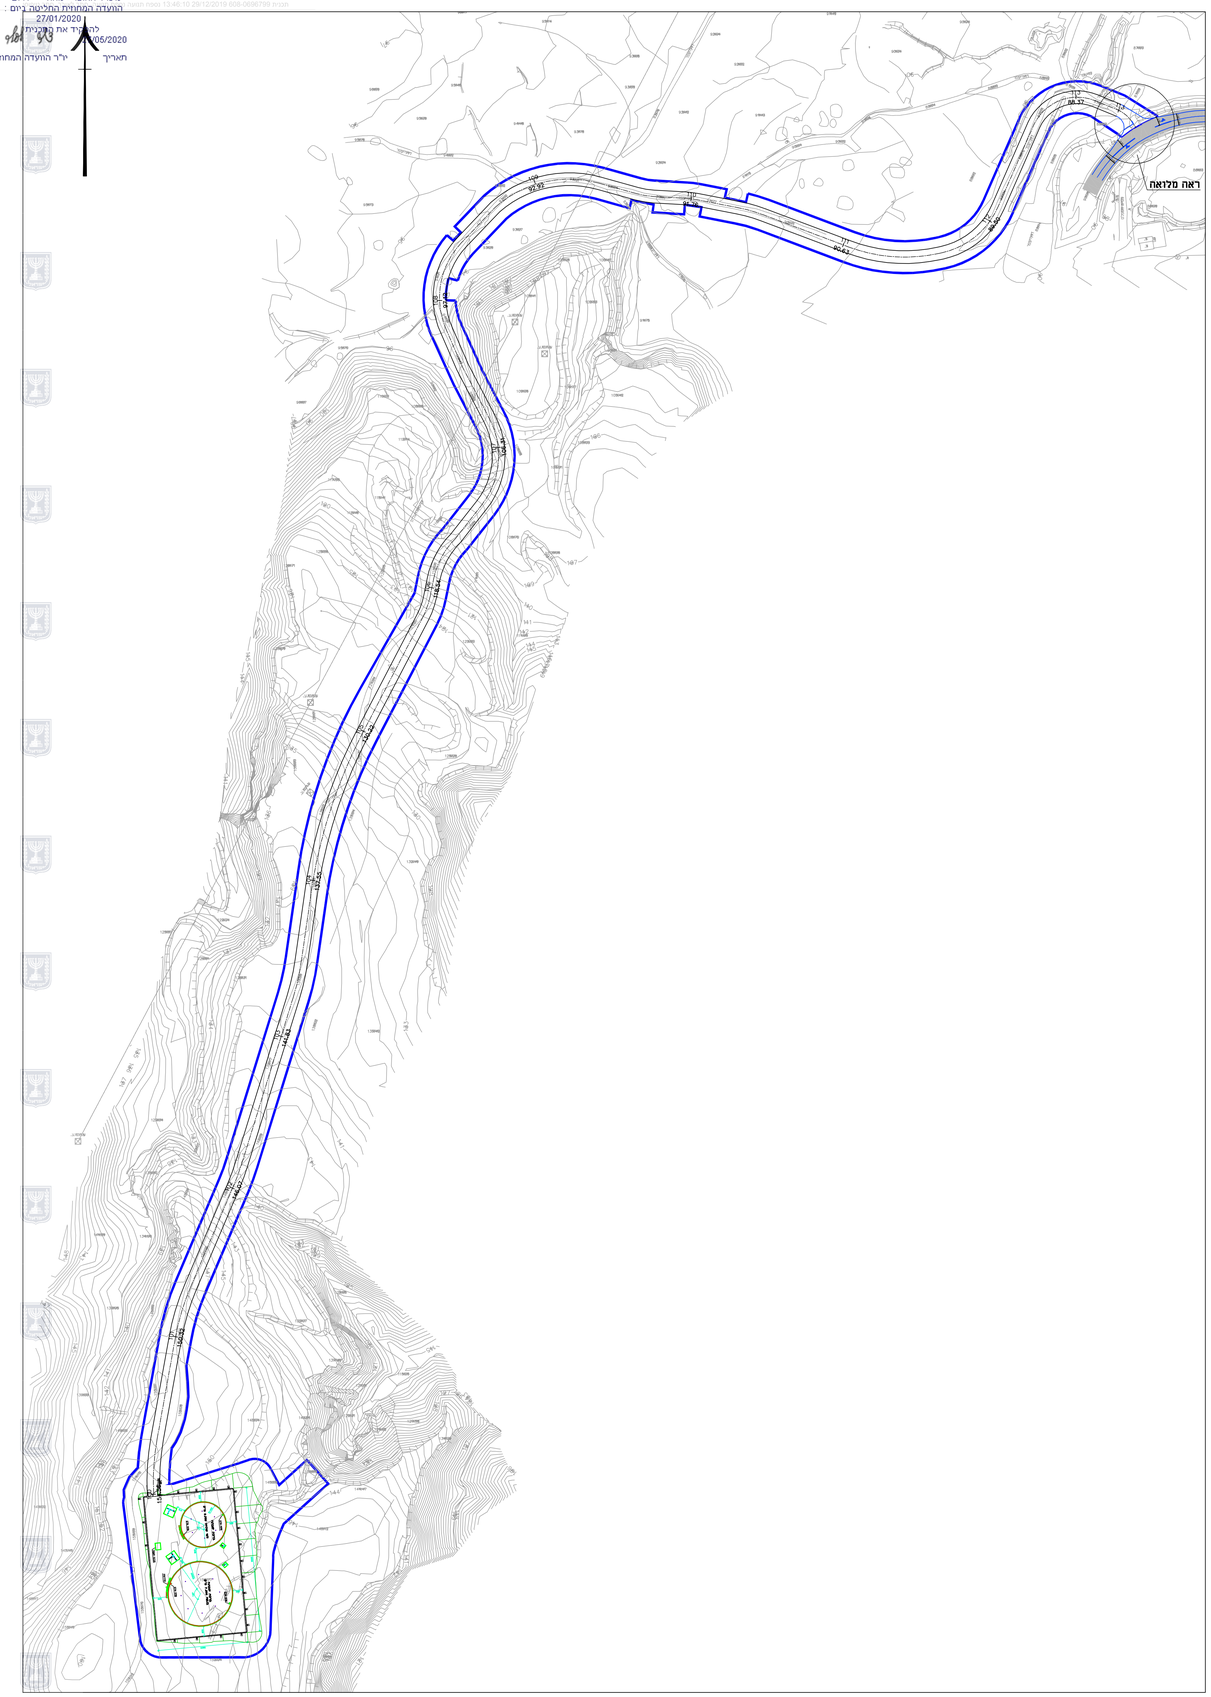

חתך טיפוסי כביש נופי

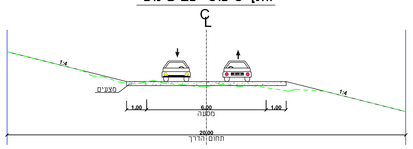

מלואה
קנ"מ 1:500

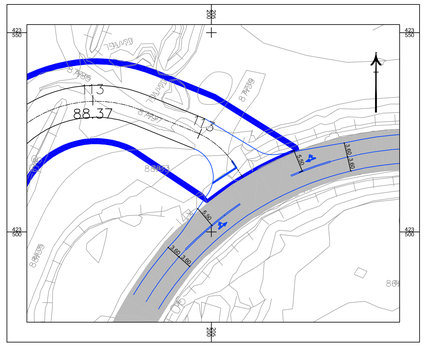

חתך לאורך
קנ"מ 1:5000

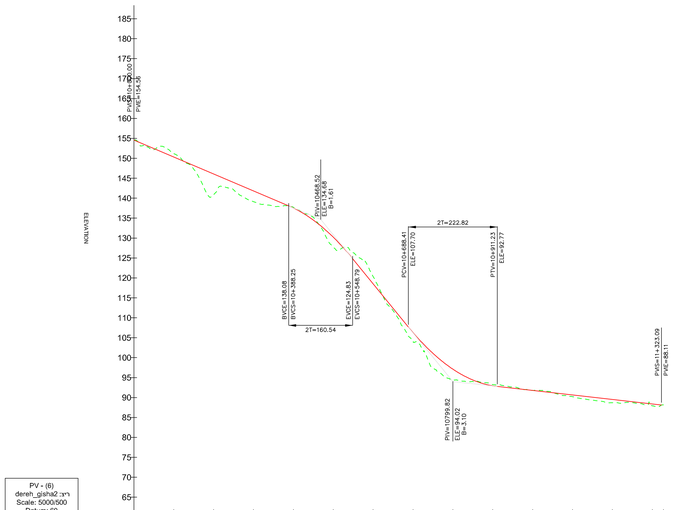

PV - (6)
deren_gishaz:ריצ'
Scale: 5000/500
Datum: 60

רום מתוכנן	154.36	130.32	148.07	141.63	137.55	130.22	118.54	106.31	97.12	92.32	91.76	90.63	89.50	88.11
שיפוע מתוכנן	i=-4.24%				L:160.54 R:2000.00		i=-12.27%		L:222.82 R:2000.00		i=-1.13%			
רום קיים	154.36	131.19	140.65	139.14	137.70	127.69	120.56	103.92	94.41	93.25	91.78	90.22	88.70	87.94
מרחק סכומי	0.00	100.00	200.00	300.00	400.00	500.00	600.00	700.00	800.00	900.00	1000.00	1100.00	1200.00	1300.00
מס' חתך	101	102	103	104	105	106	107	108	109	110	111	112	113	113
רום מתוכנן-קיים	0.00	0.00	0.00	0.00	0.00	0.00	0.00	0.00	0.00	0.00	0.00	0.00	0.00	0.00

נספח תנועה

נספח לתכנית מס' 608-0696799

בריכות יטבתה

גליון 1 מתוך 1

תחולה	מנחה
תיאור	דרך גישה לבריכות יטבתה
תאריך עריכת הנספח	19.11.2019
קנ"מ	1:1,250

תרשימים נוספים	קנ"מ
חתך טיפוסי	1:100
חתך לאורך	500/5000
שם תרשים	

שמות וחתימות:

עורך הנספח	שם: שמואל שגל
	תאגיד: מהוד הנדסה בע"מ

חותמת מוסד התכנון:

מהוד הנדסה בע"מ
באר שבע, **בית בנסיס**, יהודה הנחתום 4
טל' 08-6288060 פקס' 08-6288070
דוא"ל: mahod@mahod.co.il
נס ציונה, בין איכין רמון, רח' איכין רמון 2
טל' 03-6251188 פקס' 03-6251187
דוא"ל: mahodla@mahod.co.il

מהדורה: 06

F:\DATA\789\DRAWING\789-1.dwg, 12/4/2019 10:47:24 AM