

תכנית העמדה קנ"מ 1:250


חוק התכנון והבנייה, התשכ"ה - 1965

מס' 0725143-609


**מגורים במגרש מס' 148
ברח' הצאלה 22, נתיבות**

מנחה המחייב למיקום התוספת


נספח בינוי גליון 1 מתוך 1	
מחוז	דרום
מרחב תכנון מקומי	נתיבות
רשות מקומית	נתיבות
ישוב	נתיבות
תאריך	30.10.2019
שם התרשים	קנ"מ
תכנית העמדה	1:250
תרשים נוסף	-
תרשים נוסף	-
שמות וחתימות:	
עורך הנספח	שם: אביב אפרים תאריך: ל"ו
גורם מאשר	שם: תאריך:
	חתימה:

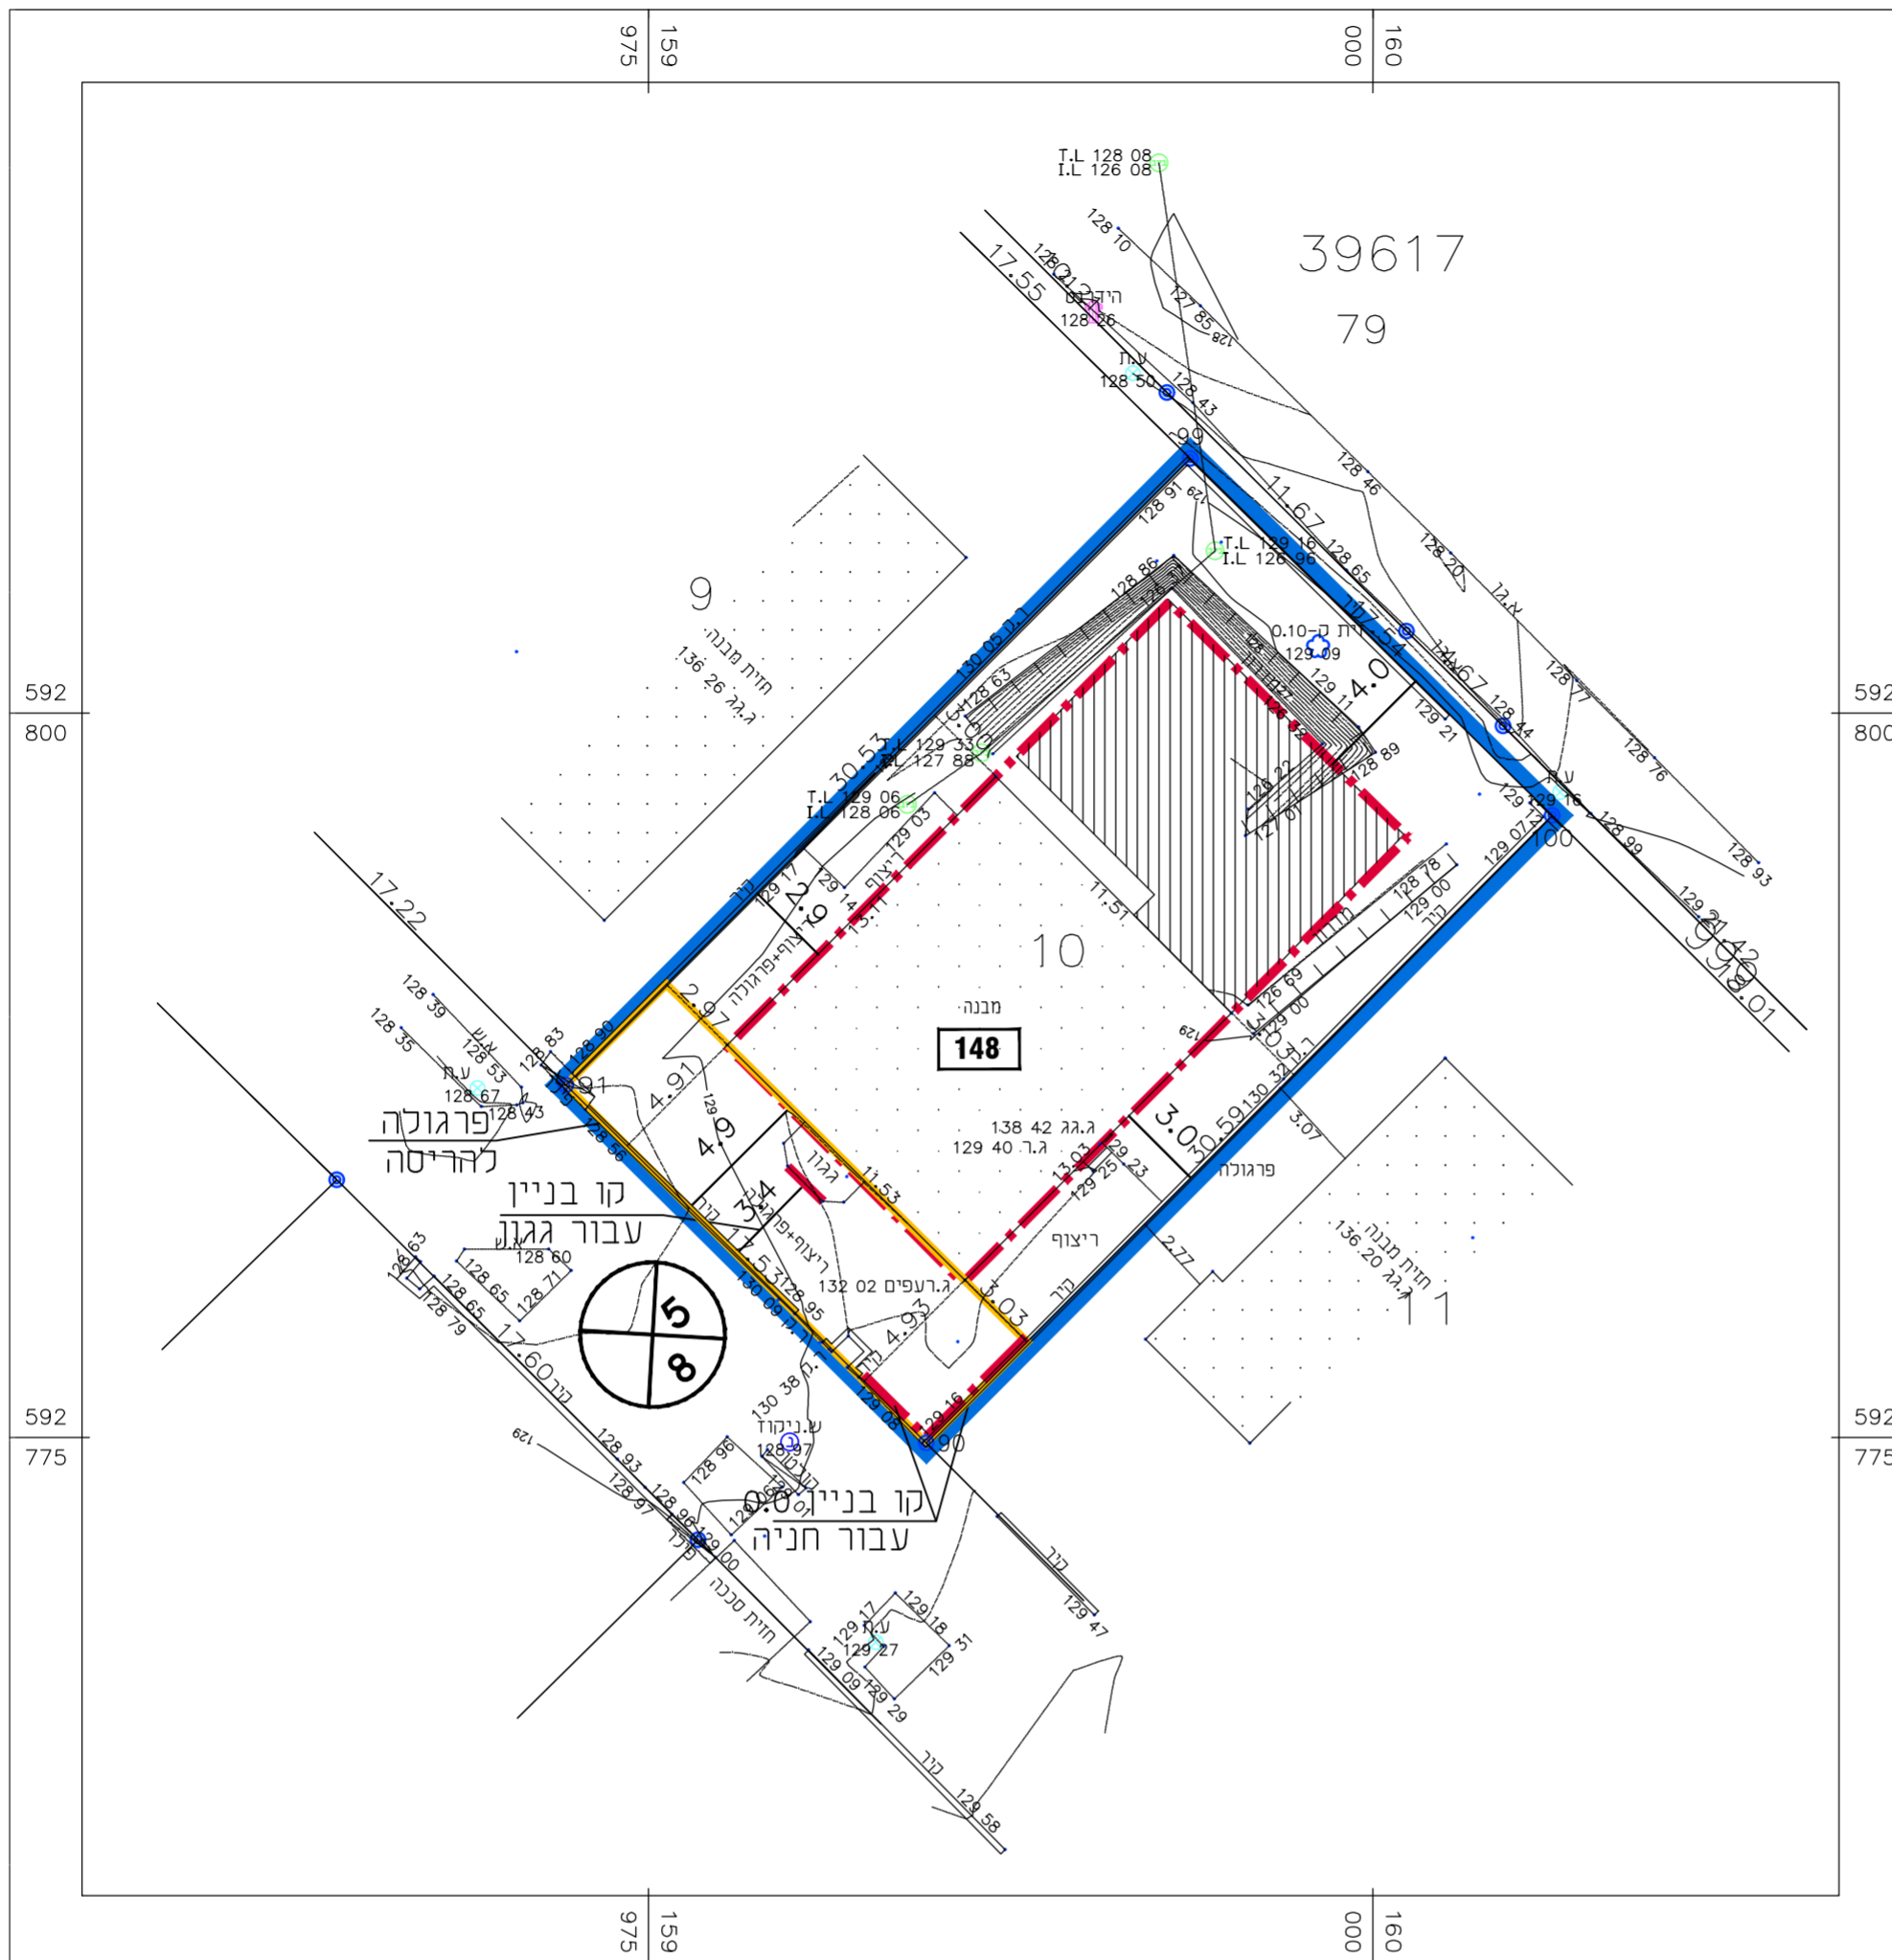


- מקרא:
- 200 תא שטח ומספרו
 - גבול תכנית
 - קו בניין
 - להריסה
 - מבנה קיים
 - תוספת
 - 000
0
00 מספר דור
 - 0
00 קו בניין
 - 00 חומב דור

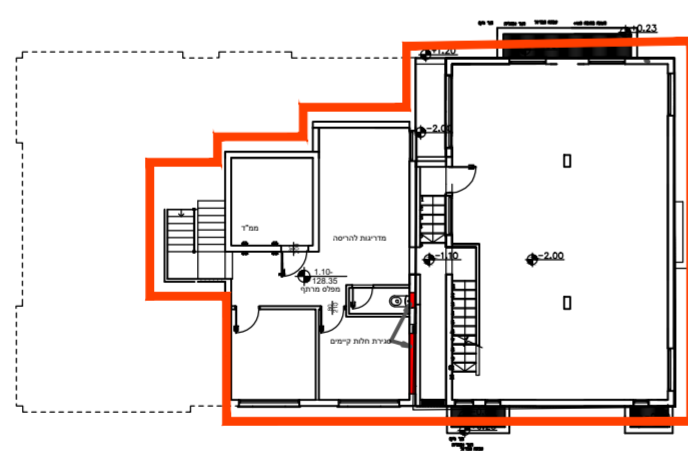


תכנית מרתף קנ"מ 1:250

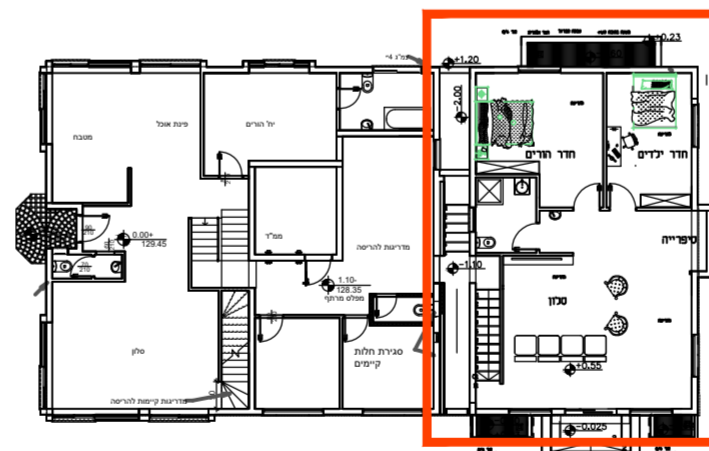

תכנית ק. קרקע קנ"מ 1:250

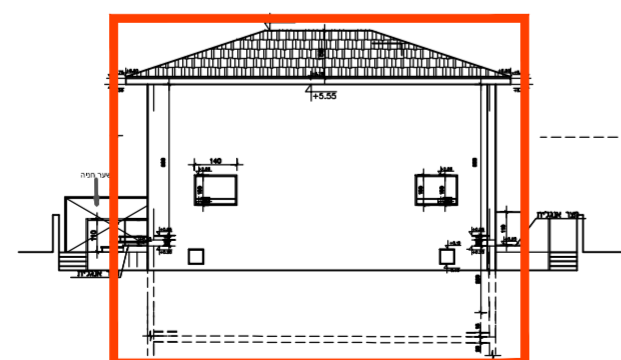

חזית צפונית קנ"מ 1:250

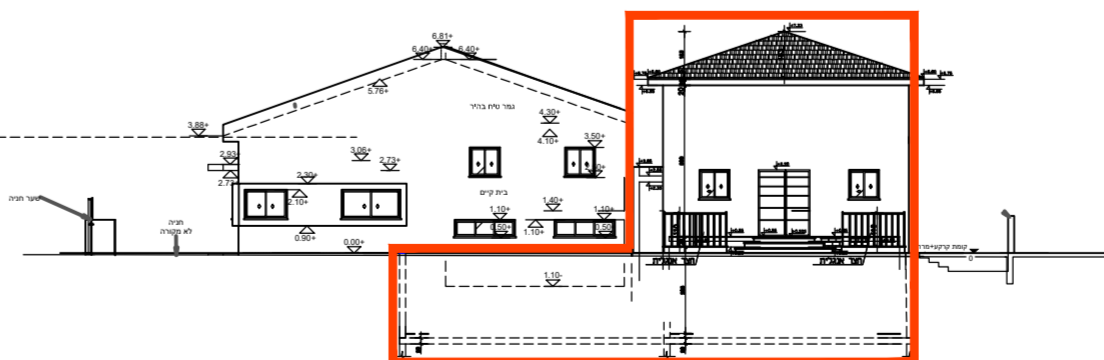

חזית מערבית קנ"מ 1:250