


קול בניין

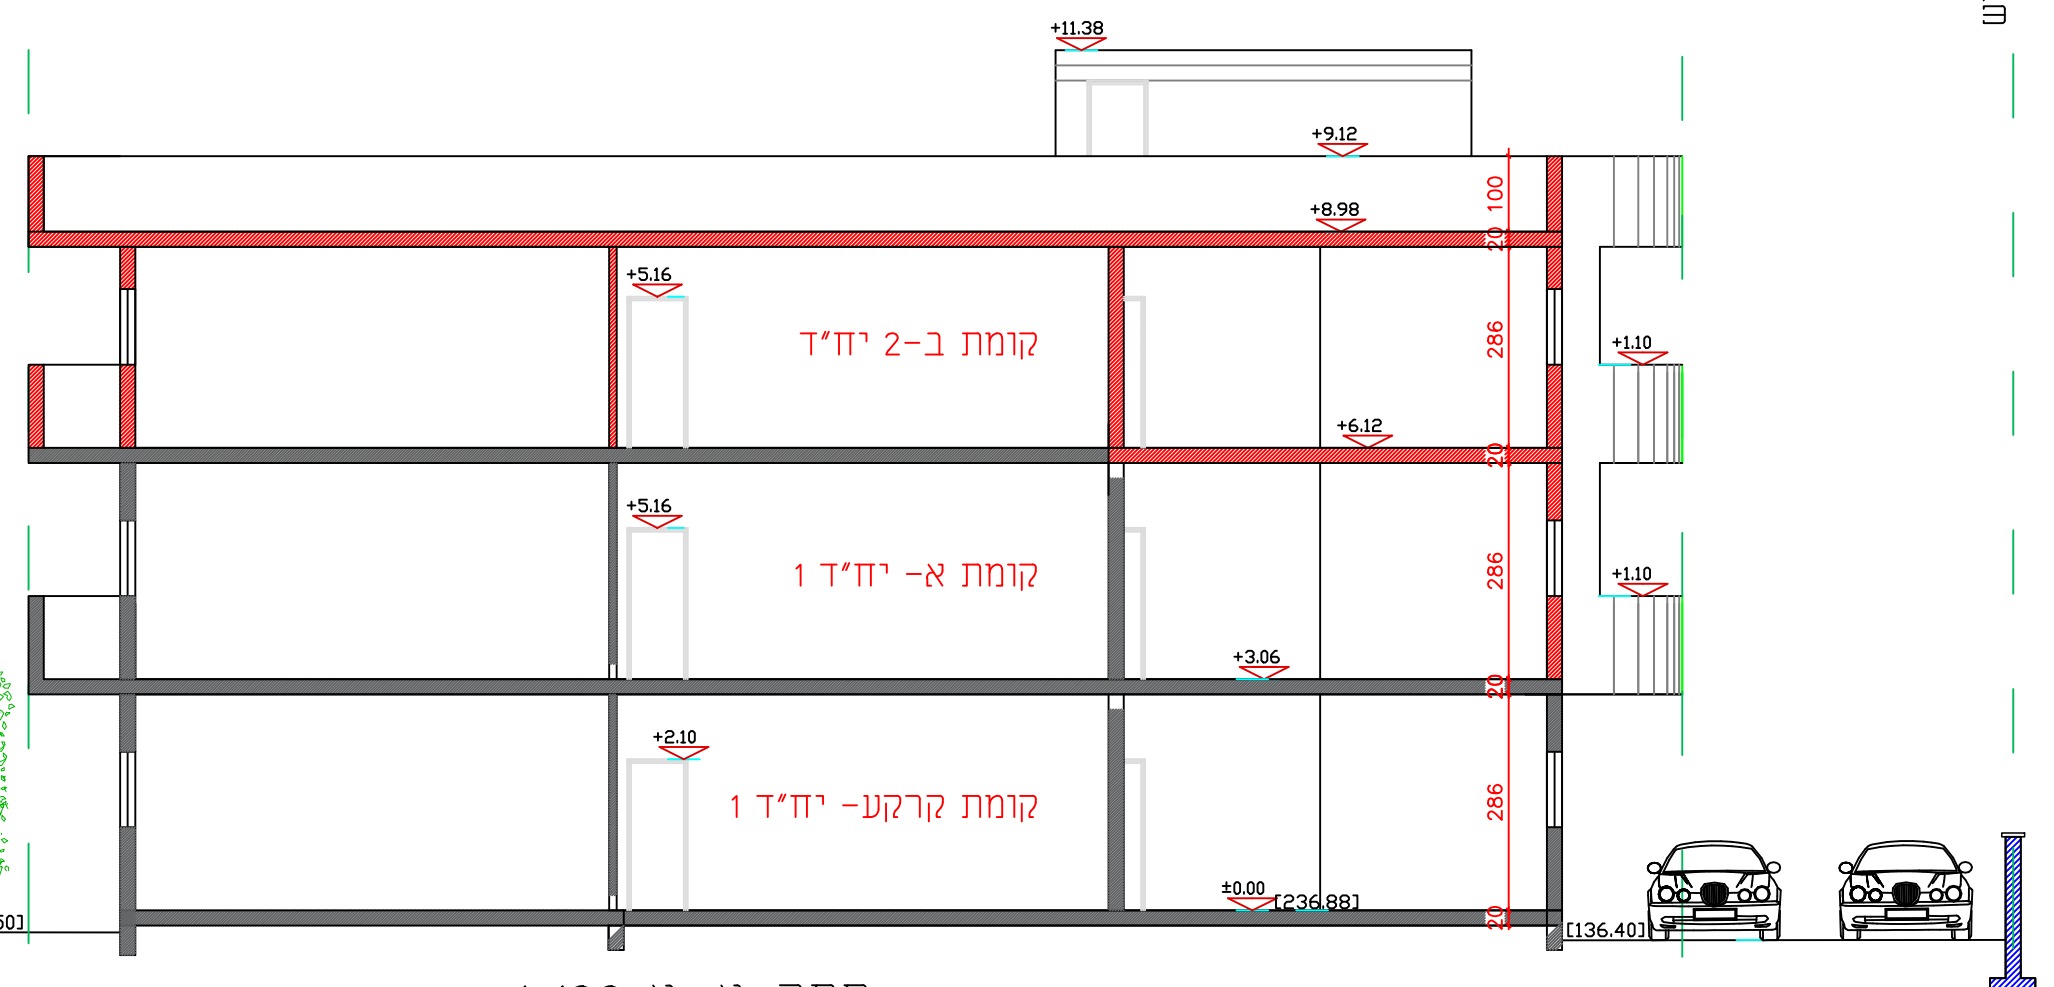

חתך  $\lambda - \lambda$  1:100



אלשאפעי יוסף  
תכנון והנדסה

רחם ש"כ" בית מס' 150  
ת.ד. 351 מיקוד 88357  
78. 089918630  
י"ד. 0547800004  
קס. 15389918630

Email: shafhee@inter.net.il