


קני"ת 1:250

תכנית העמדה

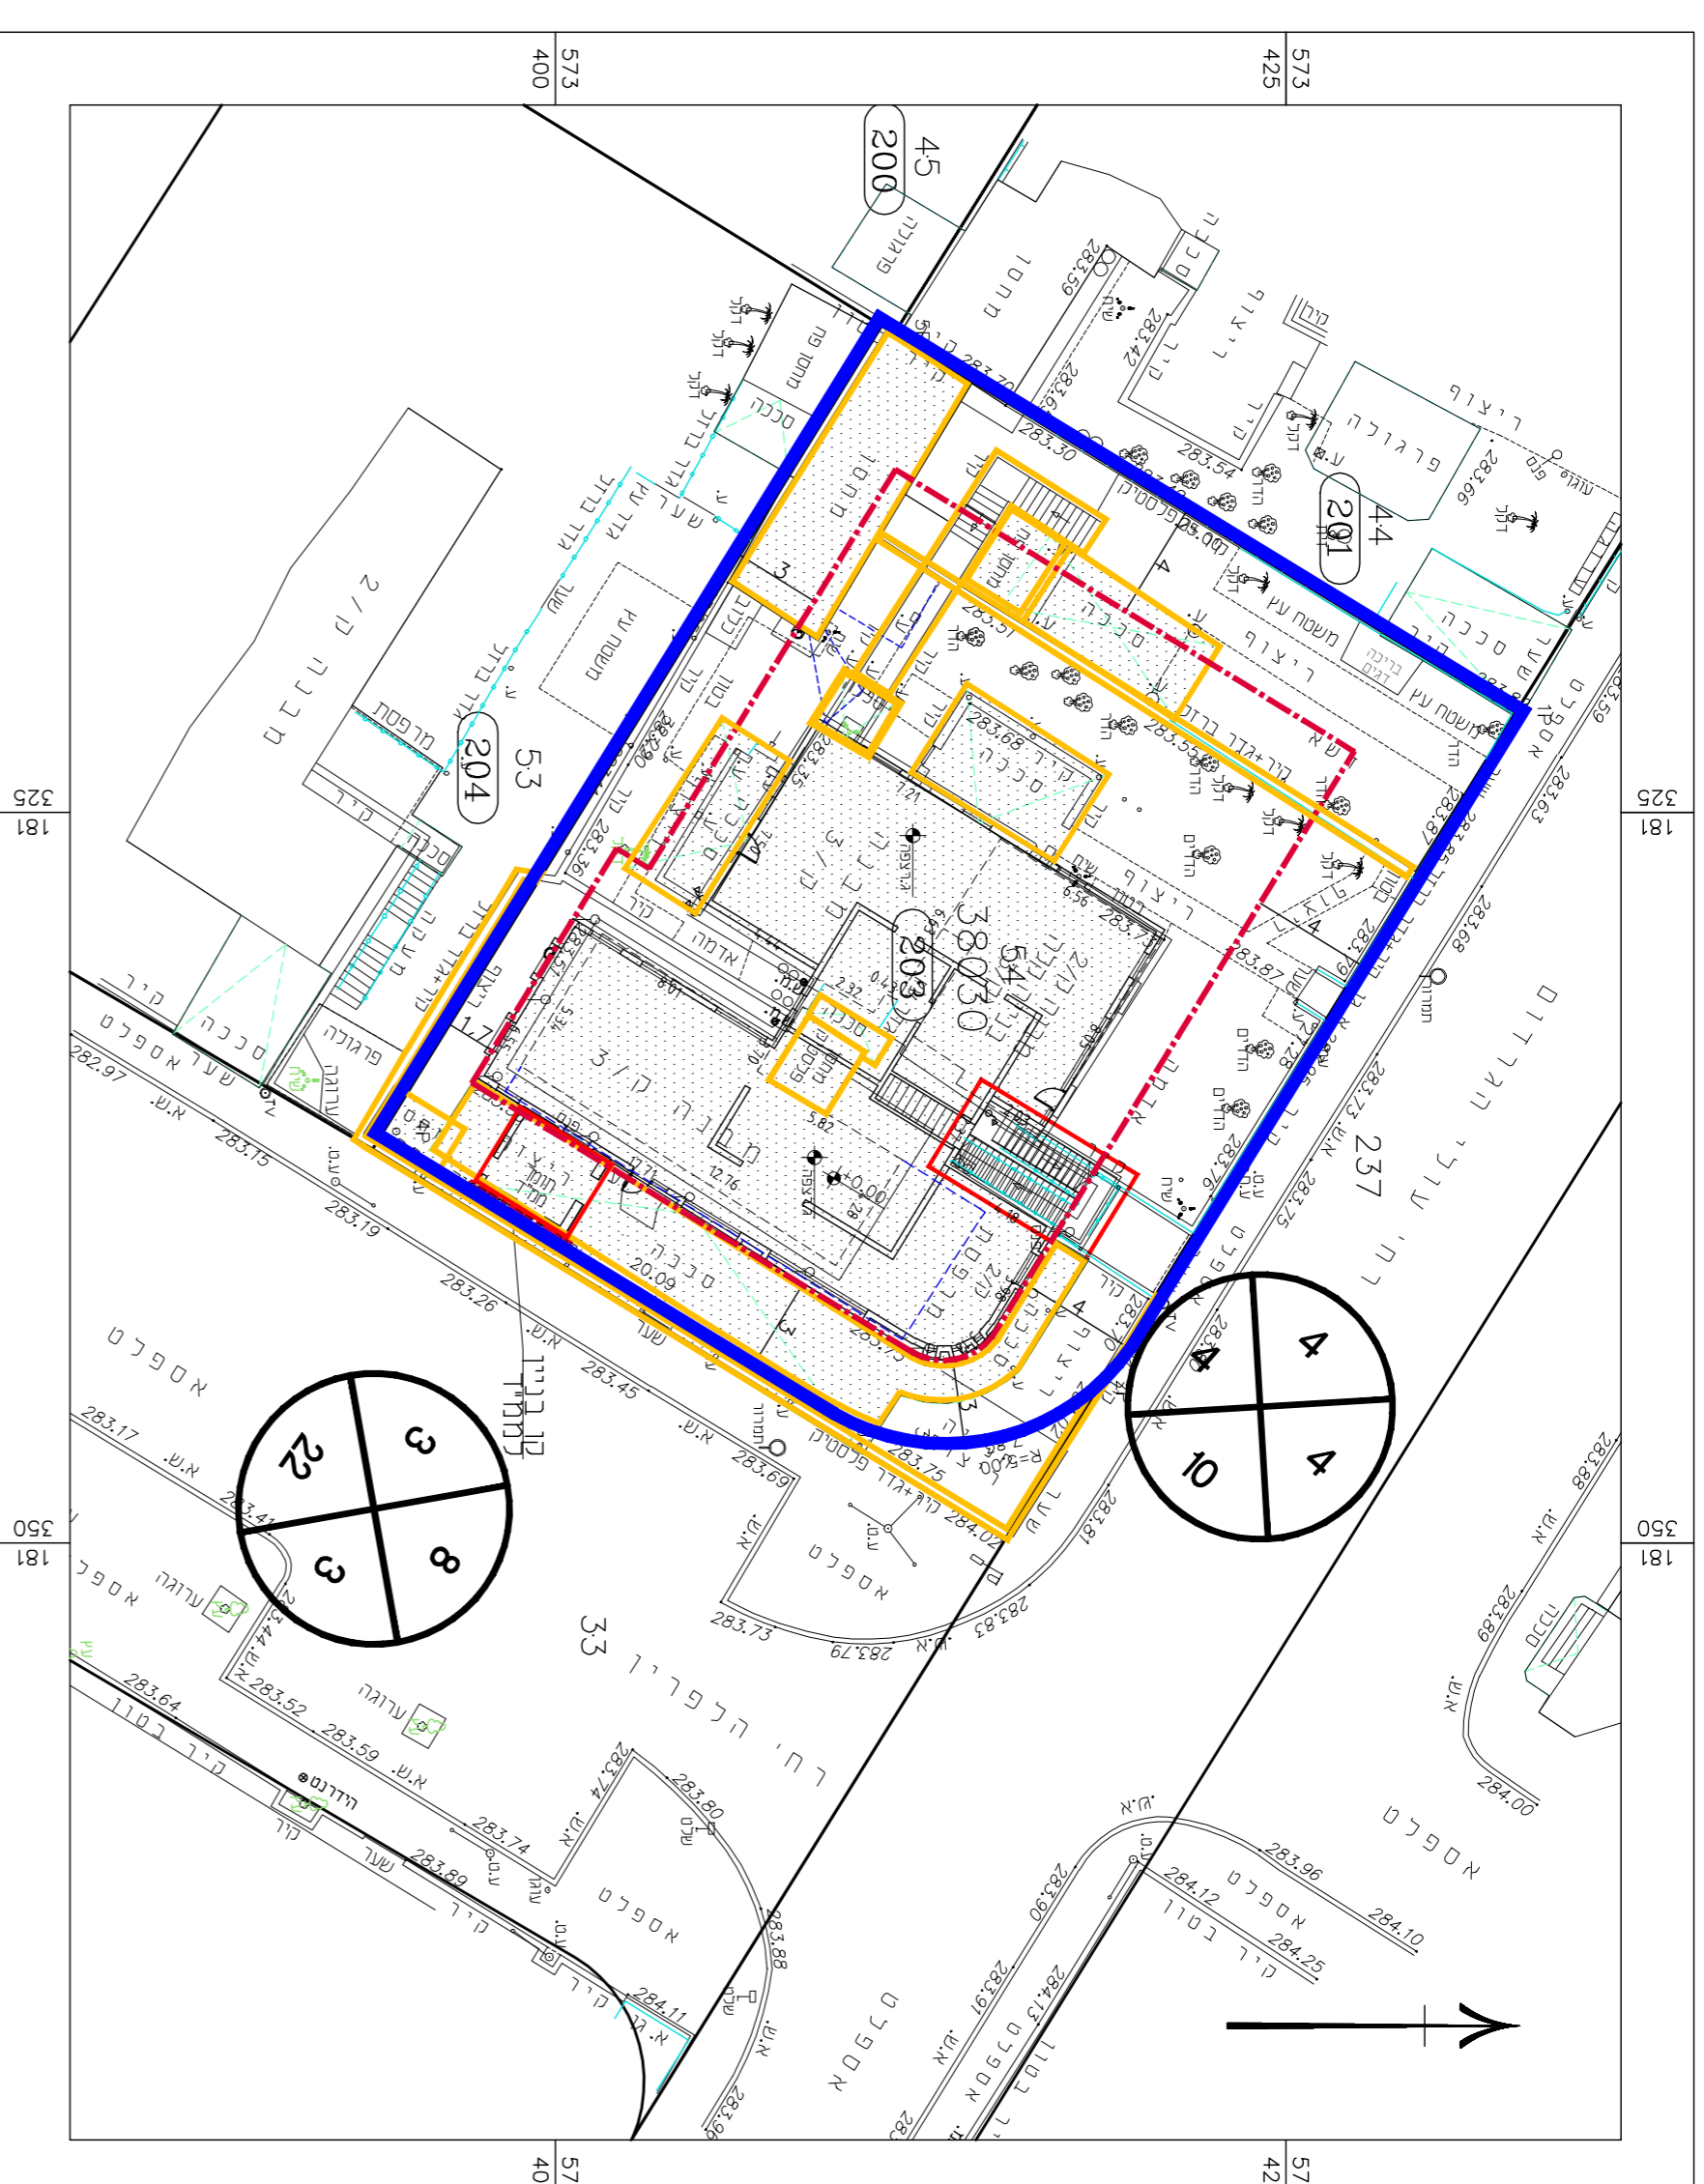

מקרא	
	גבול תכנית
	חסיפת בנין
	הריסה
	קו בנין
	גבול אר שטח הספיק
	בנין ליים
	שטח חדר
	קו בנין
	רוחב חדר

זוהר התכנון והרבייה החשובה – 1965
תכנית מפורטת

מתי 605-0744813

מגורים ברח' הלפרין 2/3
שכונה ג', באר שבע

נספח בידי מחזקה, גליון 1 חתוך 1
מחייב קנייני פסיקס חסיפות

מחזור	באר שבע
מרחב תכנון מקומי	באר שבע
רשות מקומית	באר שבע
יטוב	באר שבע
תאריך	09.06.2020

שם חתשים	קניס
נספח ביורי	1250
תרשים נוסף	-
תרשים נוסף	-

שמות החתשות:

חתימה:	שם:	זוה פסי
מגיש	מחבת: תפריץ 2/2 ב"ש	מסקי: 053-7465290 (פסוק)
הנספח	שם:	זוה פסי
מגיש	מחבת: תפריץ 2/2 ב"ש	מסקי: 053-7465290 (פסוק)
הנספח	שם:	דודג פיסר
מגיש	מחבת: תפריץ 2/2 ב"ש	מסקי: 053-7465290 (פסוק)
הנספח	שם:	זוהג לילי
מגיש	מחבת: תפריץ 2/2 ב"ש	מסקי: 053-7465290 (פסוק)
הנספח	שם:	עמרם רעגלסון
עורך	מחבת: חיים וירובו 19/5 ב"ש	מסקי: 054-4530016 (פסוק)
הנספח	שם:	אריאל
גורם	מחבר:	החברה

