

מקרא:

- גבול התכנית
- גבול מגרש
- מגרש ומספרו 242
- קו בניין
- מבנה קיים
- מס' גוש 100816
- עצים נטועות
- רצוף
- בניה מוצעת
- בניה קיימת
- מספר הדרך 5x5
- קו בניין רחוב הדרך


גבול התכנית
גבול מגרש
מגרש ומספרו
קו בניין
מבנה קיים
מס' גוש
עצים
נטועות
רצוף
בניה מוצעת
בניה קיימת
מספר הדרך
קו בניין
רחוב הדרך

חוק התכנון והבנייה, התשכ"ה-1965
תכנית מפורטת

מס" 618-0702407
מתחם 3 מגרש 242, רהט

נספח בינוי מנחה
קנ"מ 1:100

עורך נספח הבנוי
אלשאפני יוסף

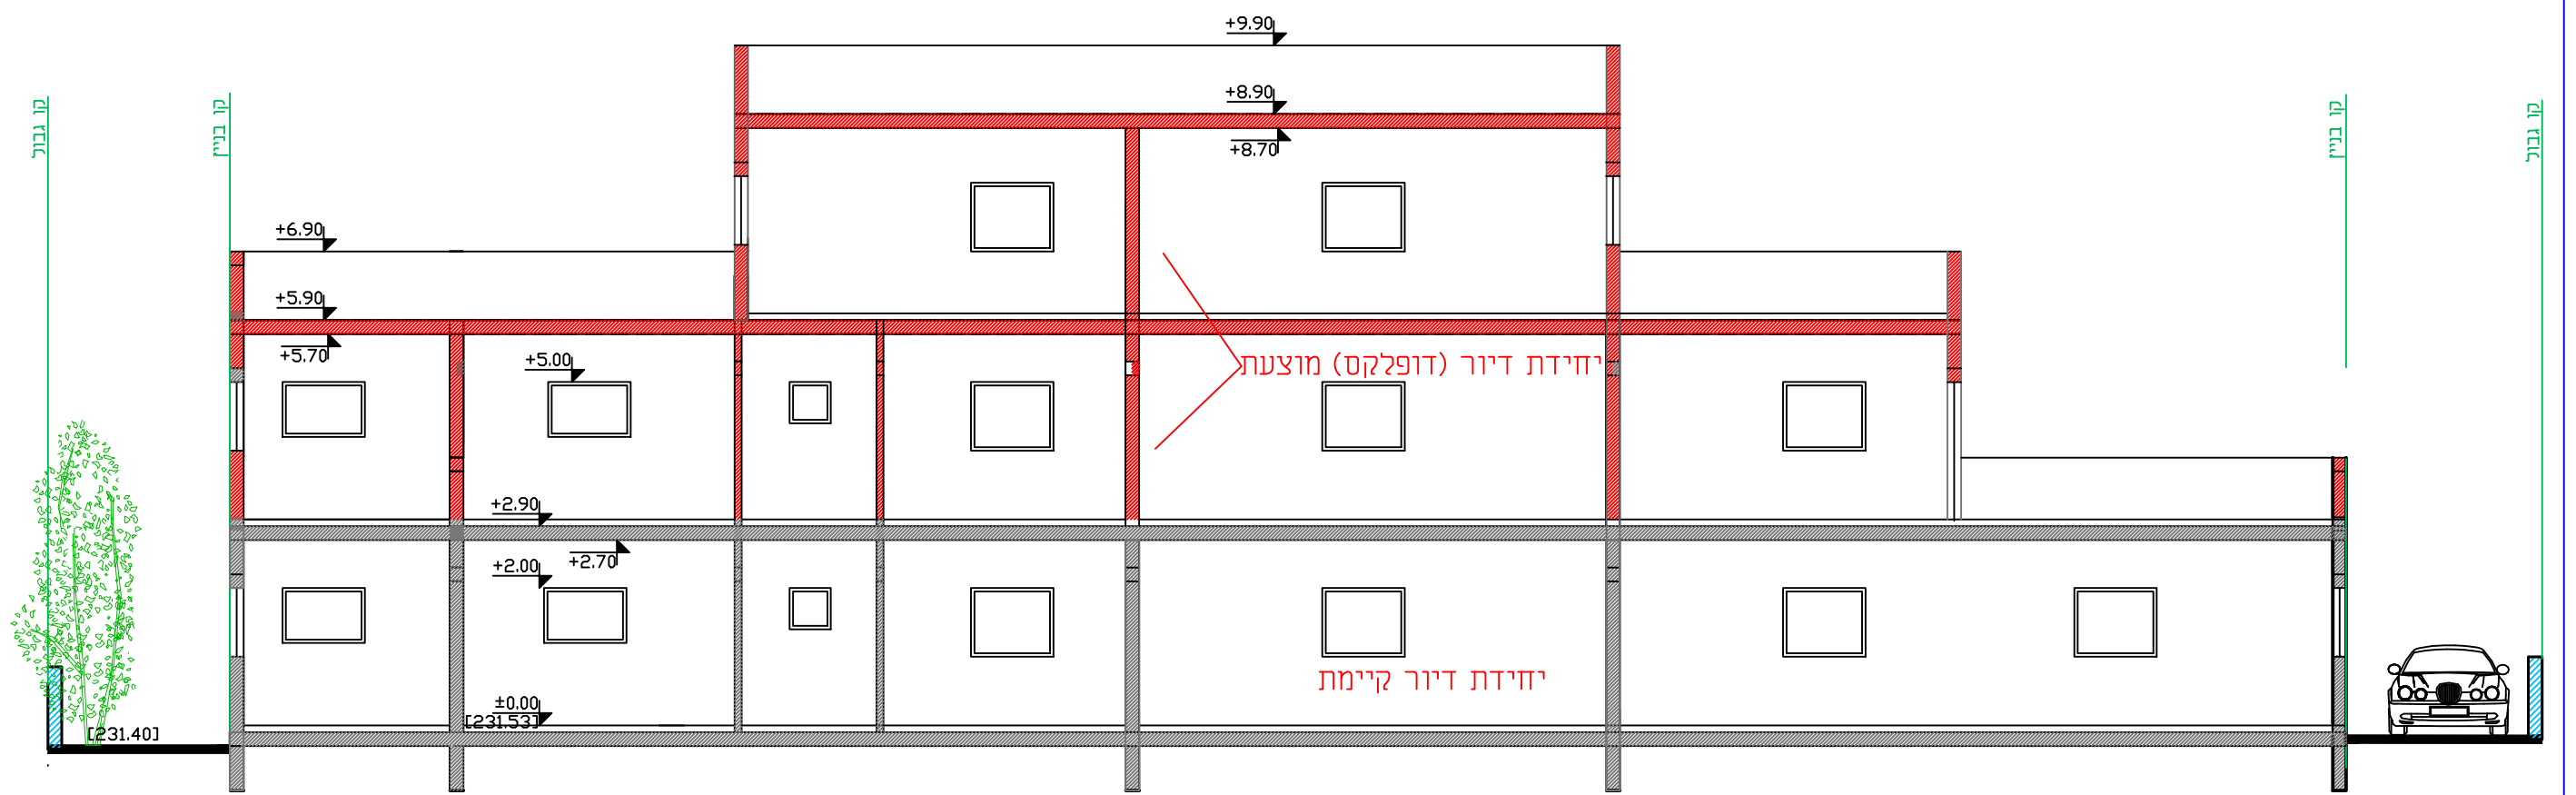

חתך א-א 1:100