

חוק התכנון והבנייה' התשכ"ה - 1965
תכנית מפורטת

מס' 605-0707810

פסגת רמות ב"ש - תוספת שימושים

נספח בינוי מחייב חלקית


12.09.2019

תאריך


1:500

קב"מ


אישורים

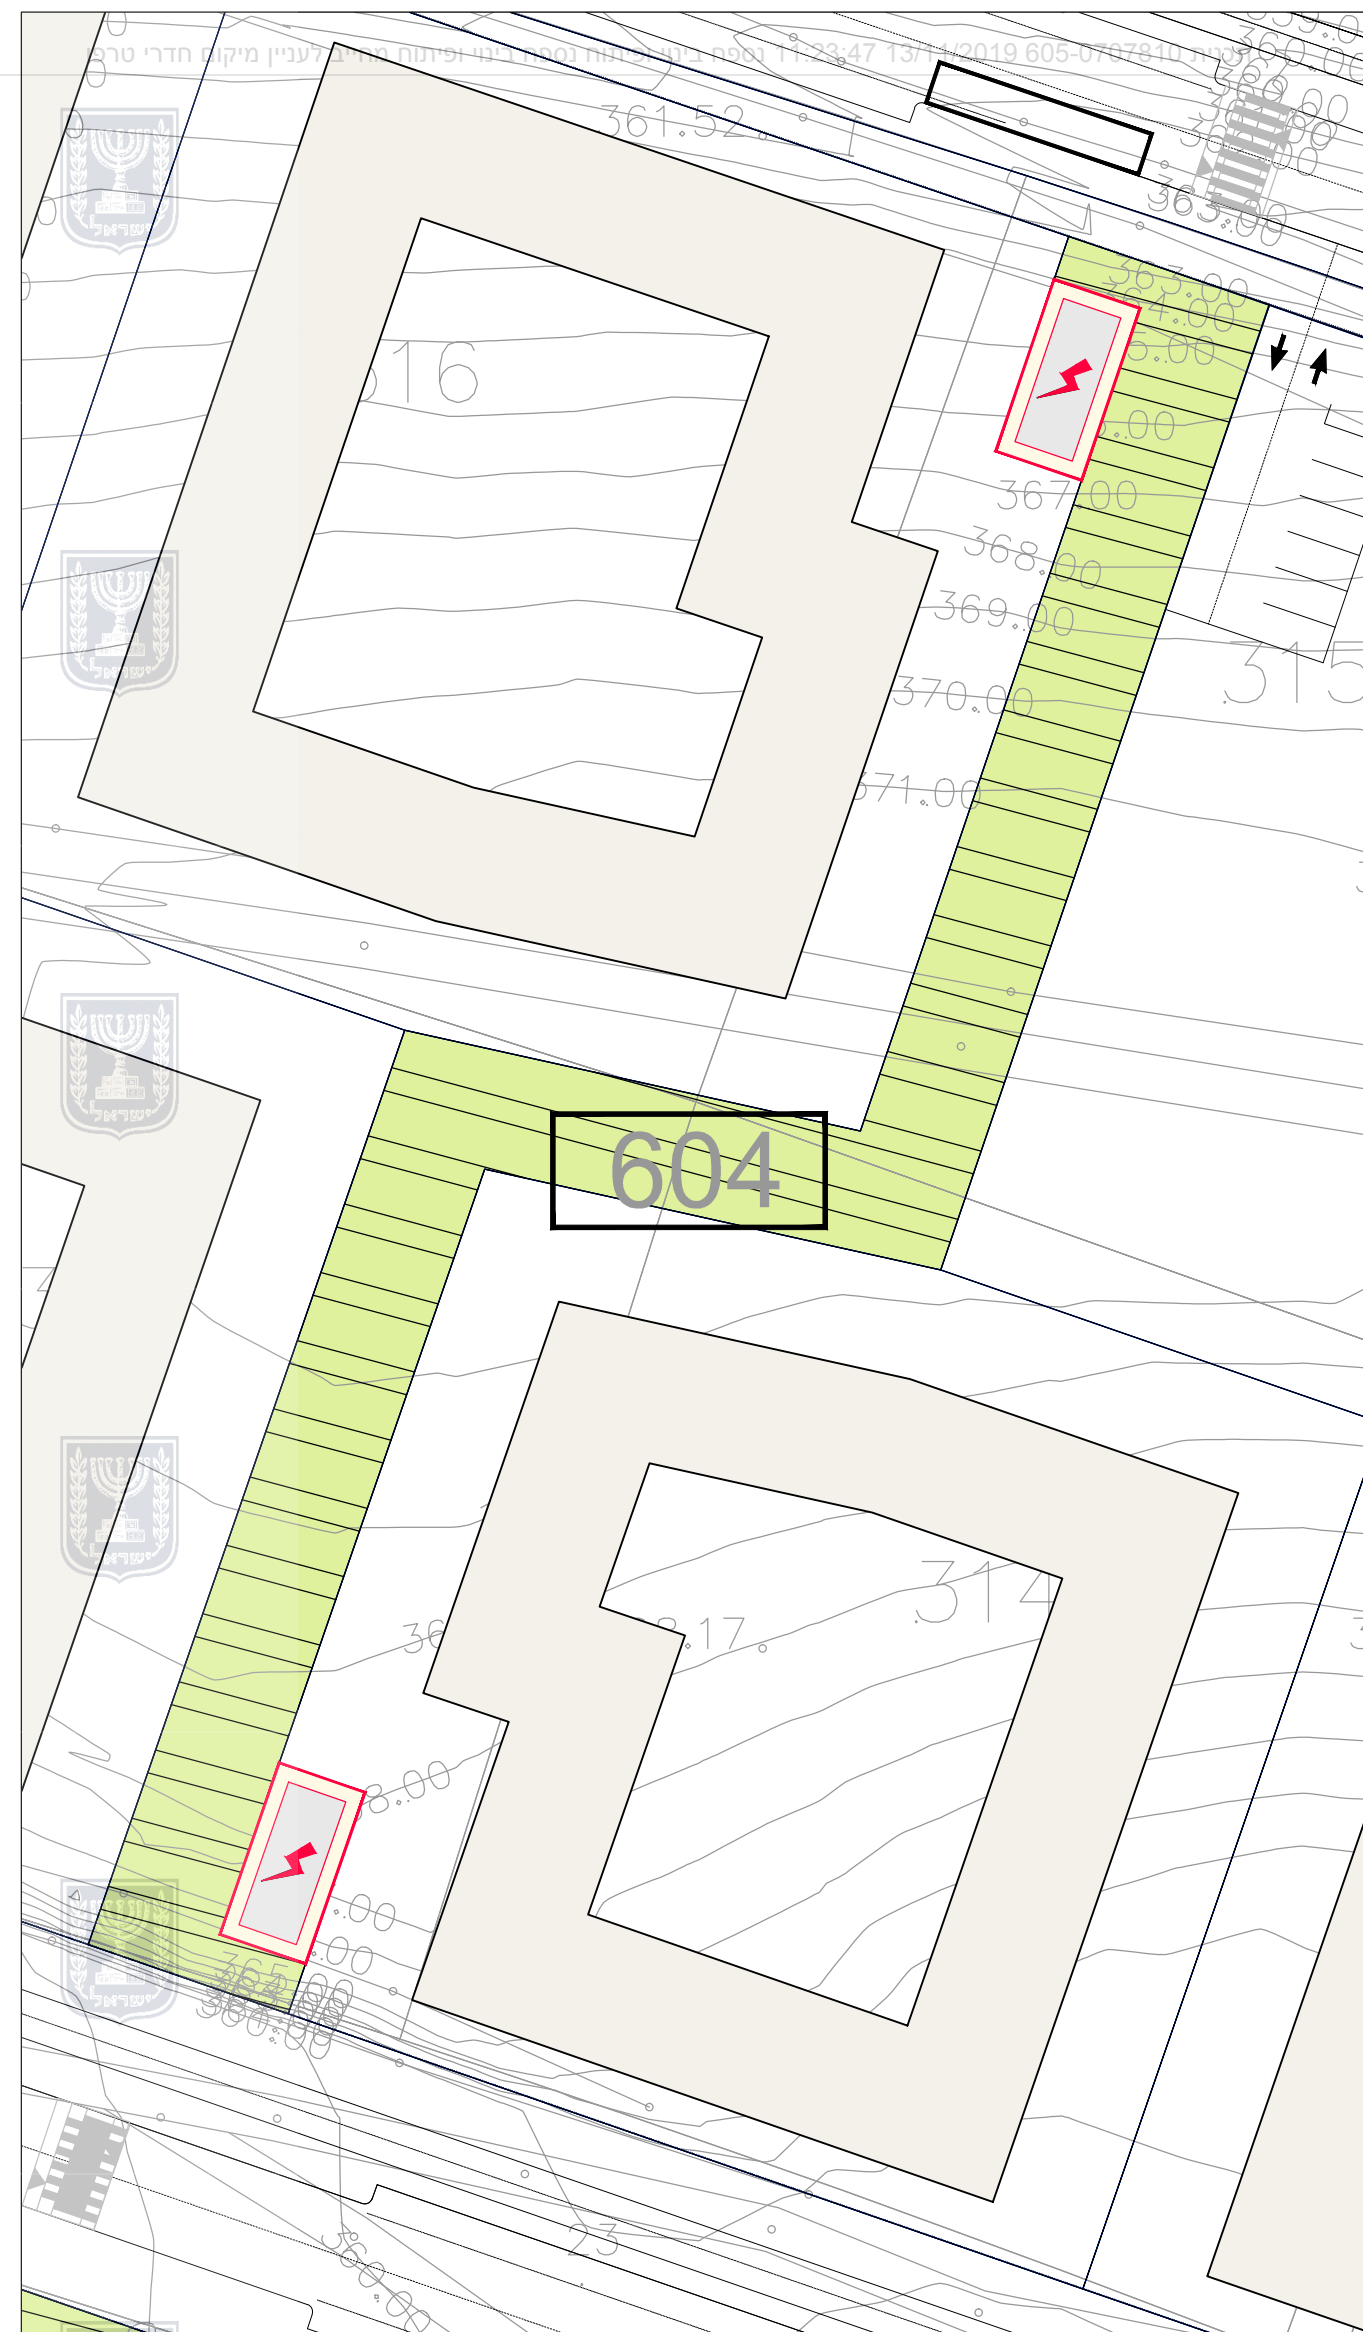


תא שטח 604

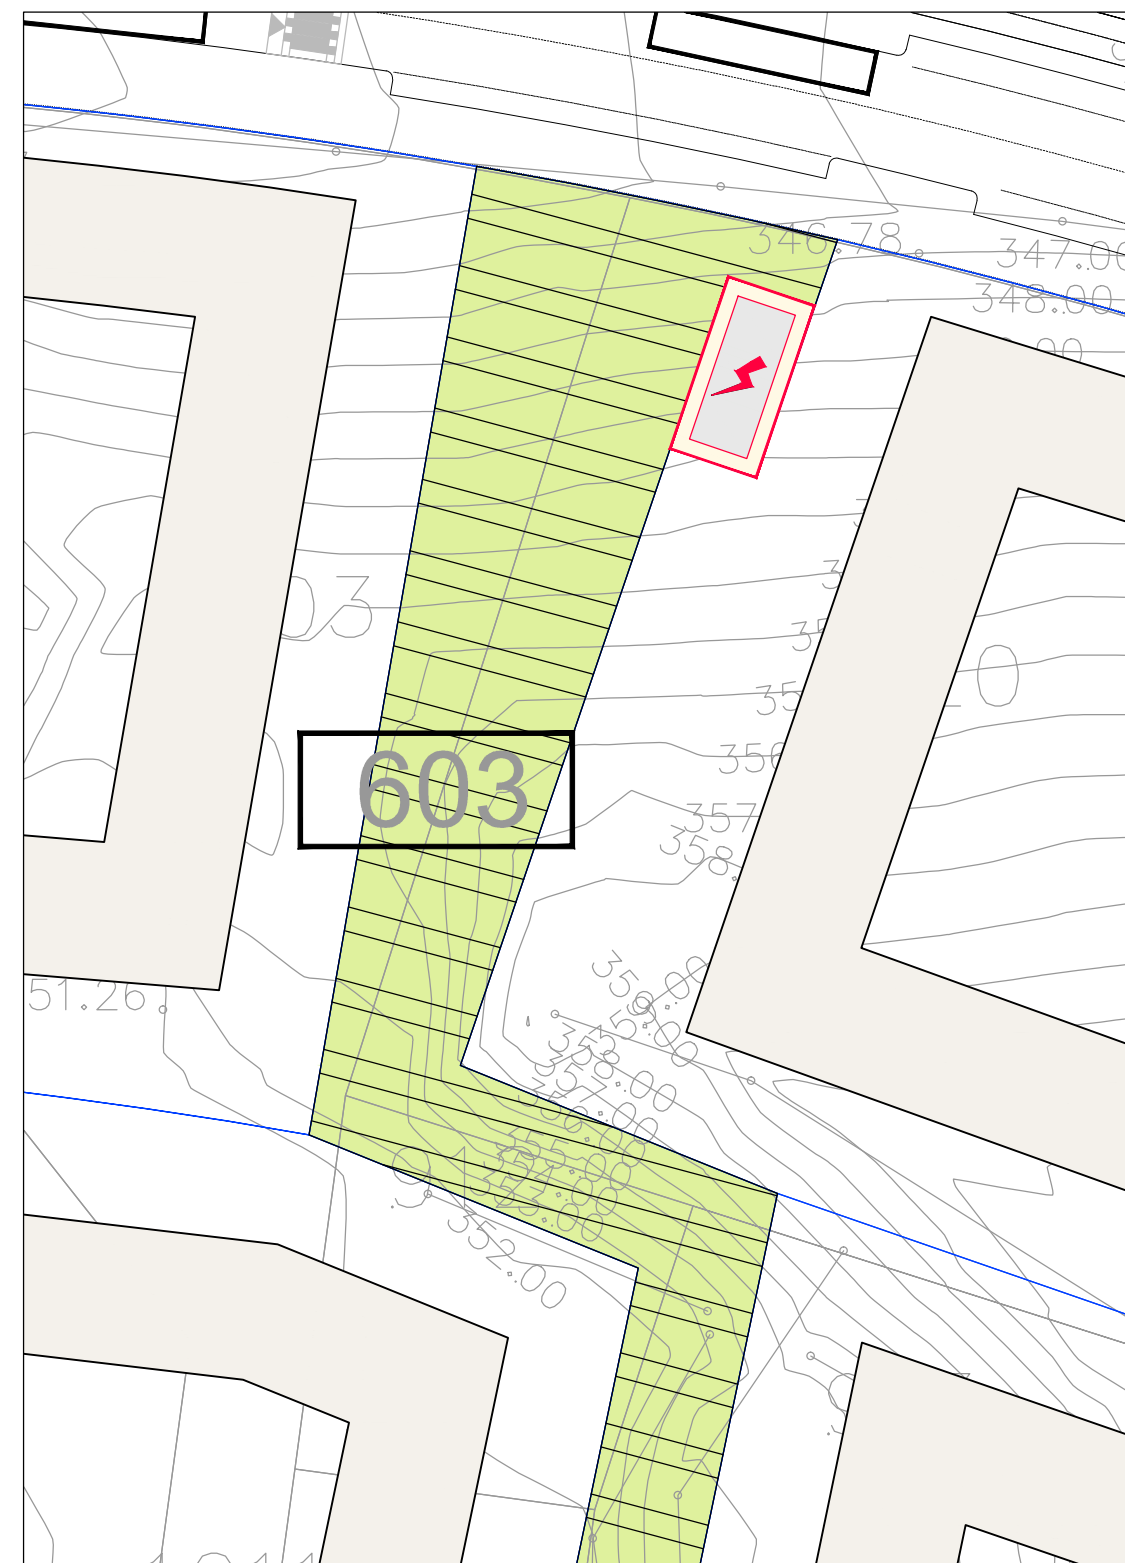


תא שטח 603

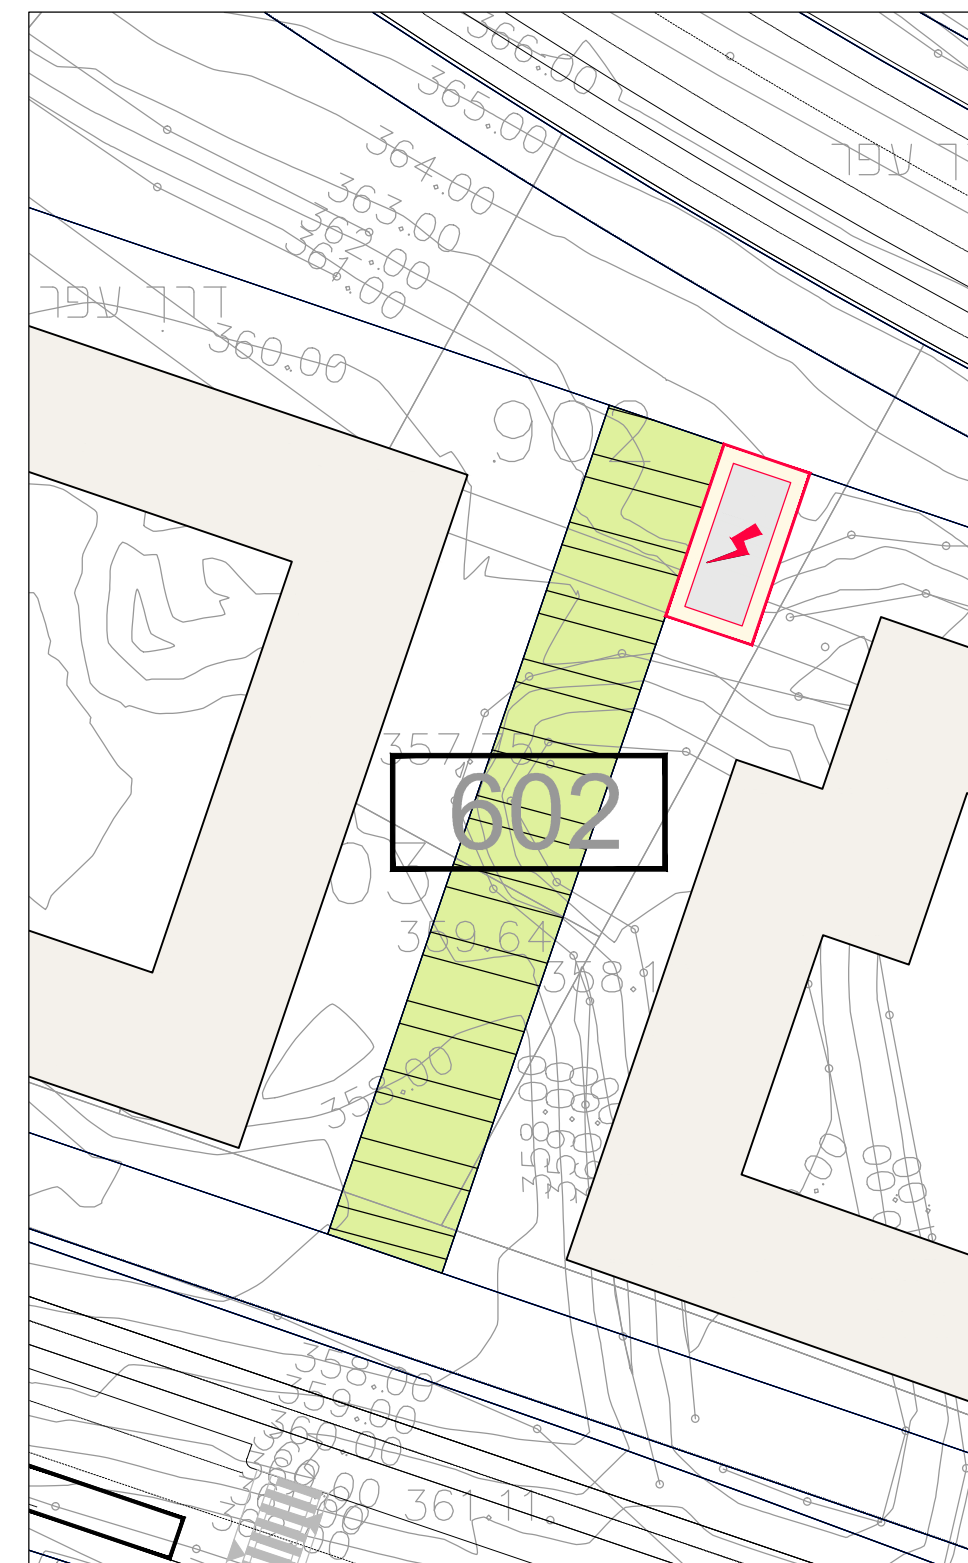


תא שטח 602

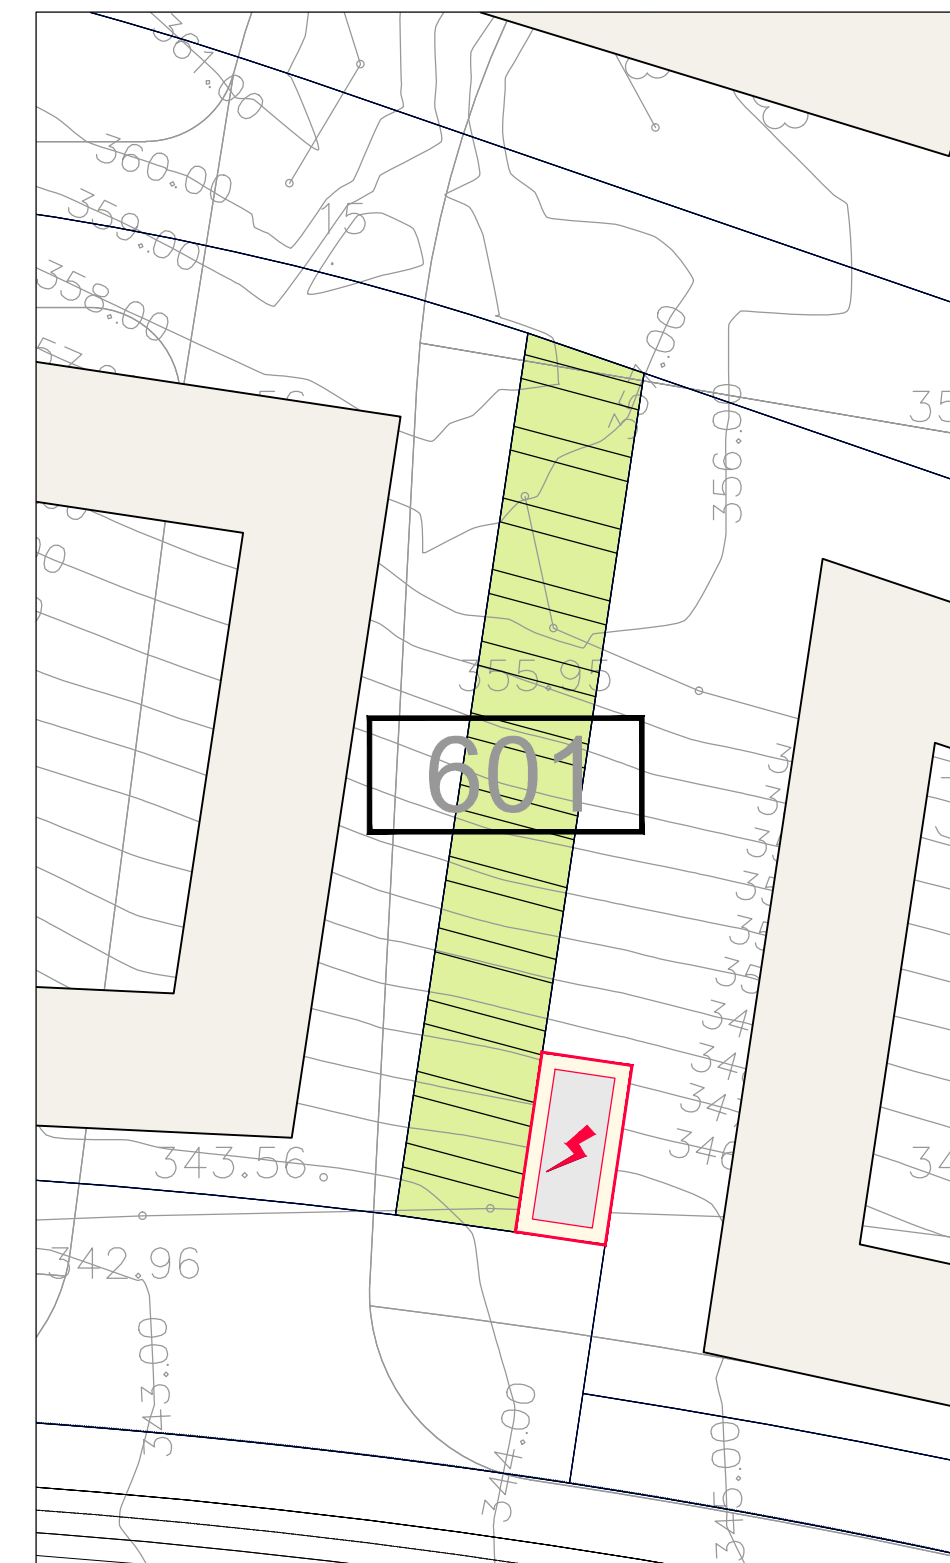


תא שטח 601

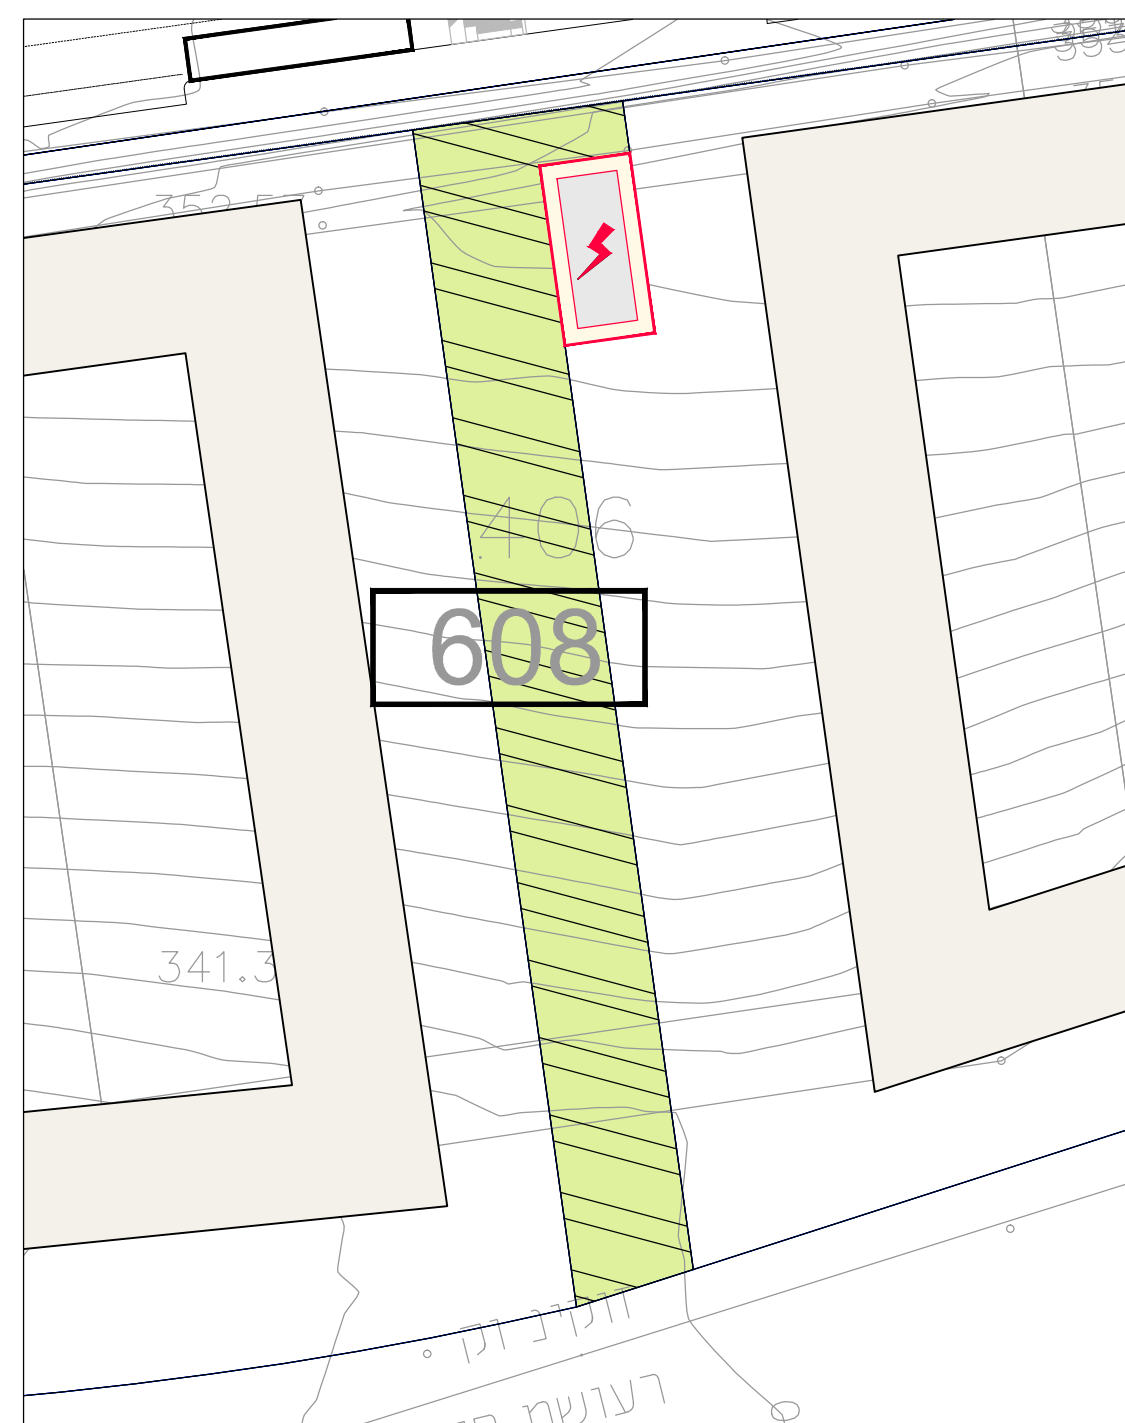

תא שטח 608

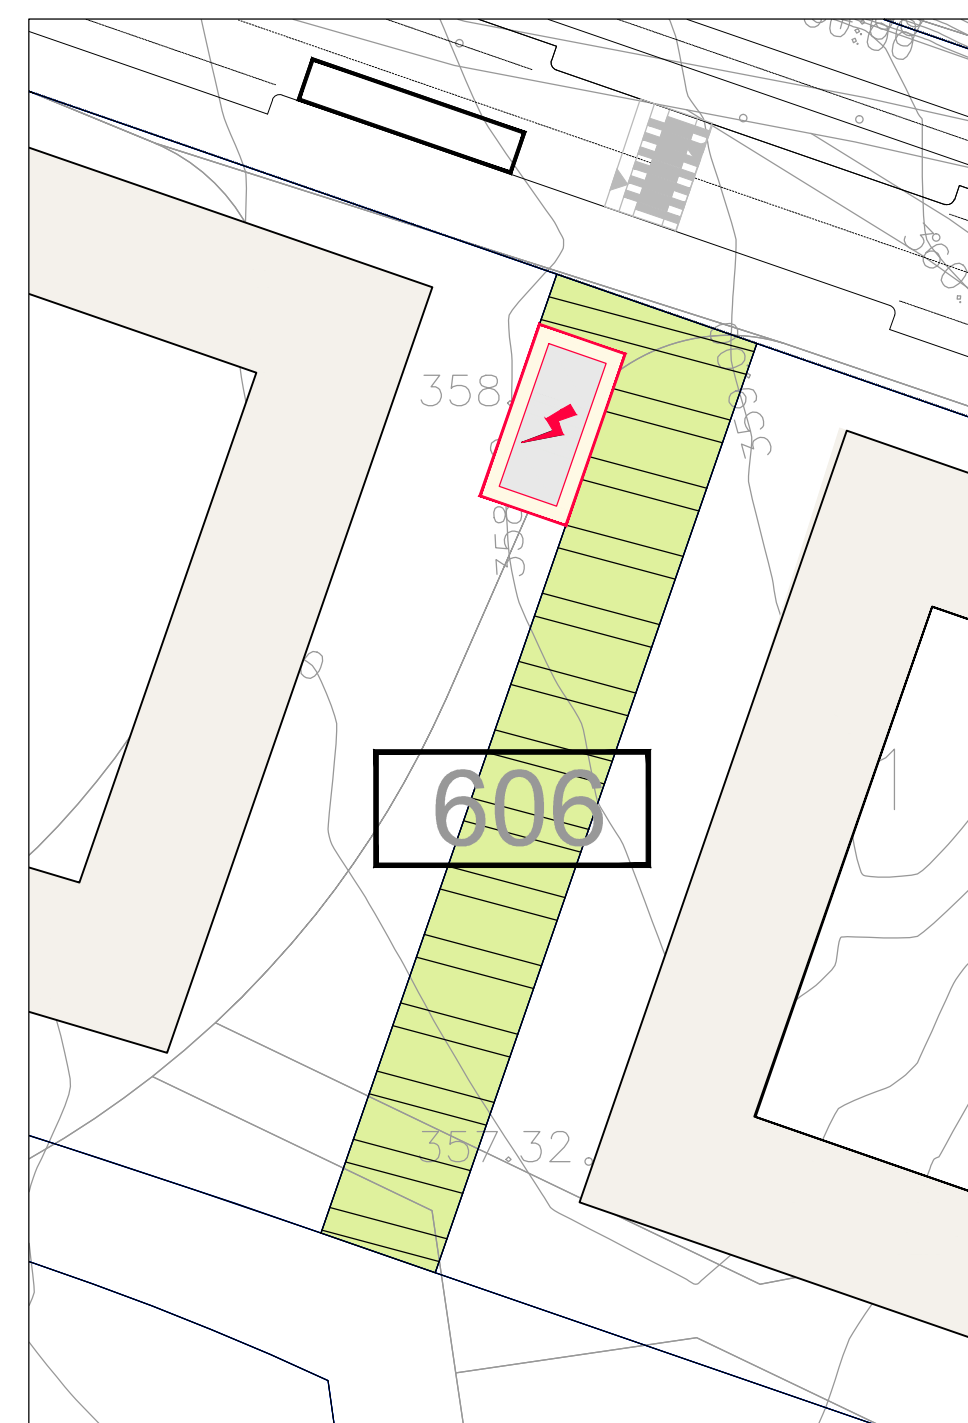

תא שטח 606

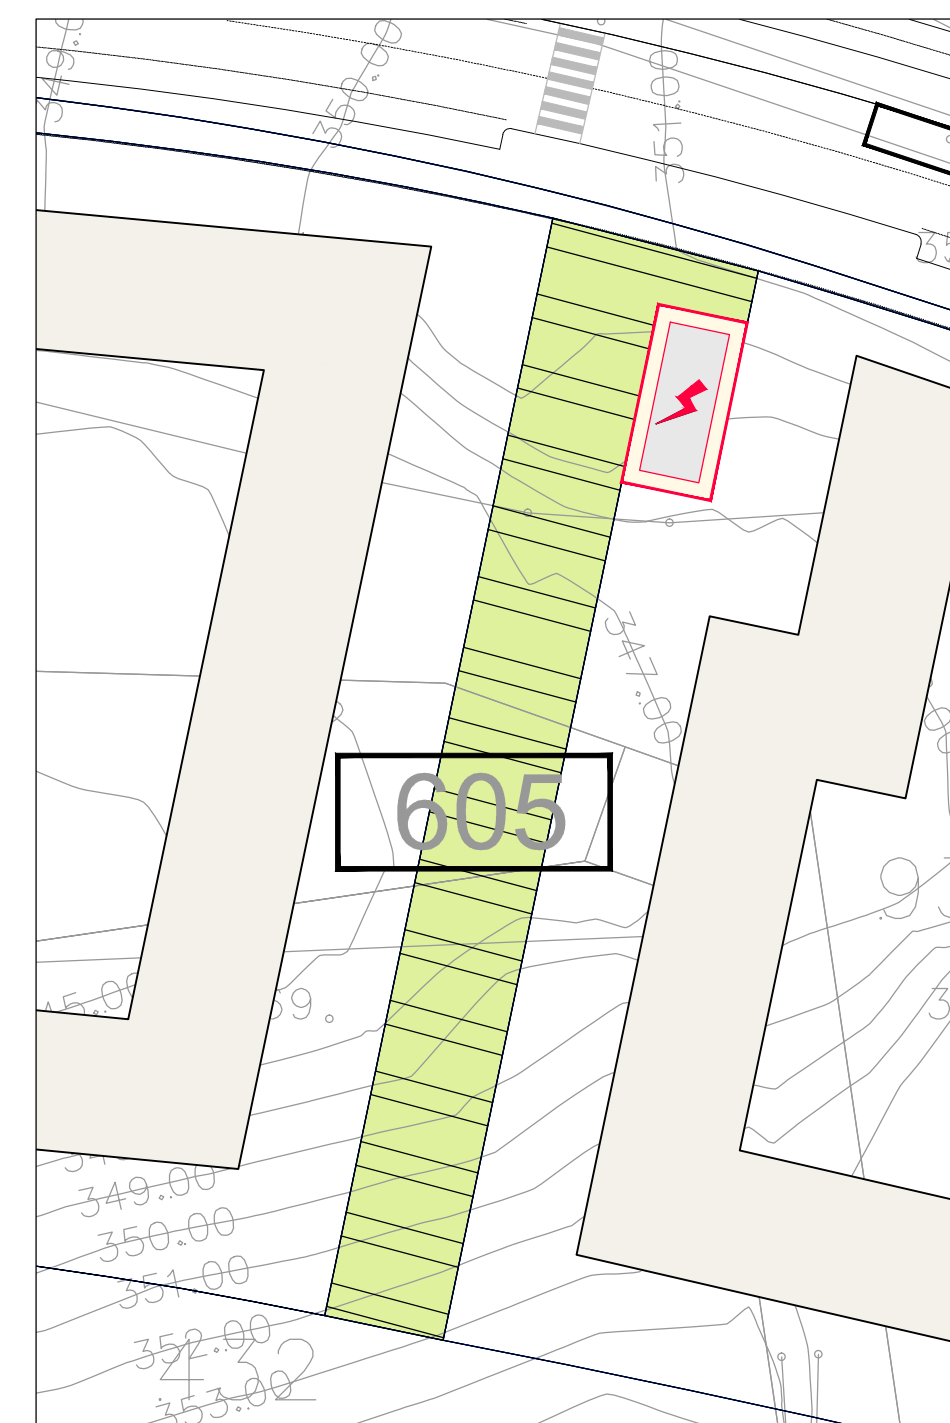

תא שטח 605

מקרא



שביל



חדר שנאים

תכנית הבינוי מראה את מגמת התכנון.
יתרו שינויים מתכנית הבינוי במסגרת בקשה
להיתר הבניה בכפוף לאישור מהנדס העיר.