


חוק התכנון והבנייה, התשכ"ה-1965
מחוז דרום
הוועדה המחוזית החליטה ביום:

03/08/2020
לאשר את התוכנית
24/08/2020
תאריך יו"ד הוועדה המחוזית

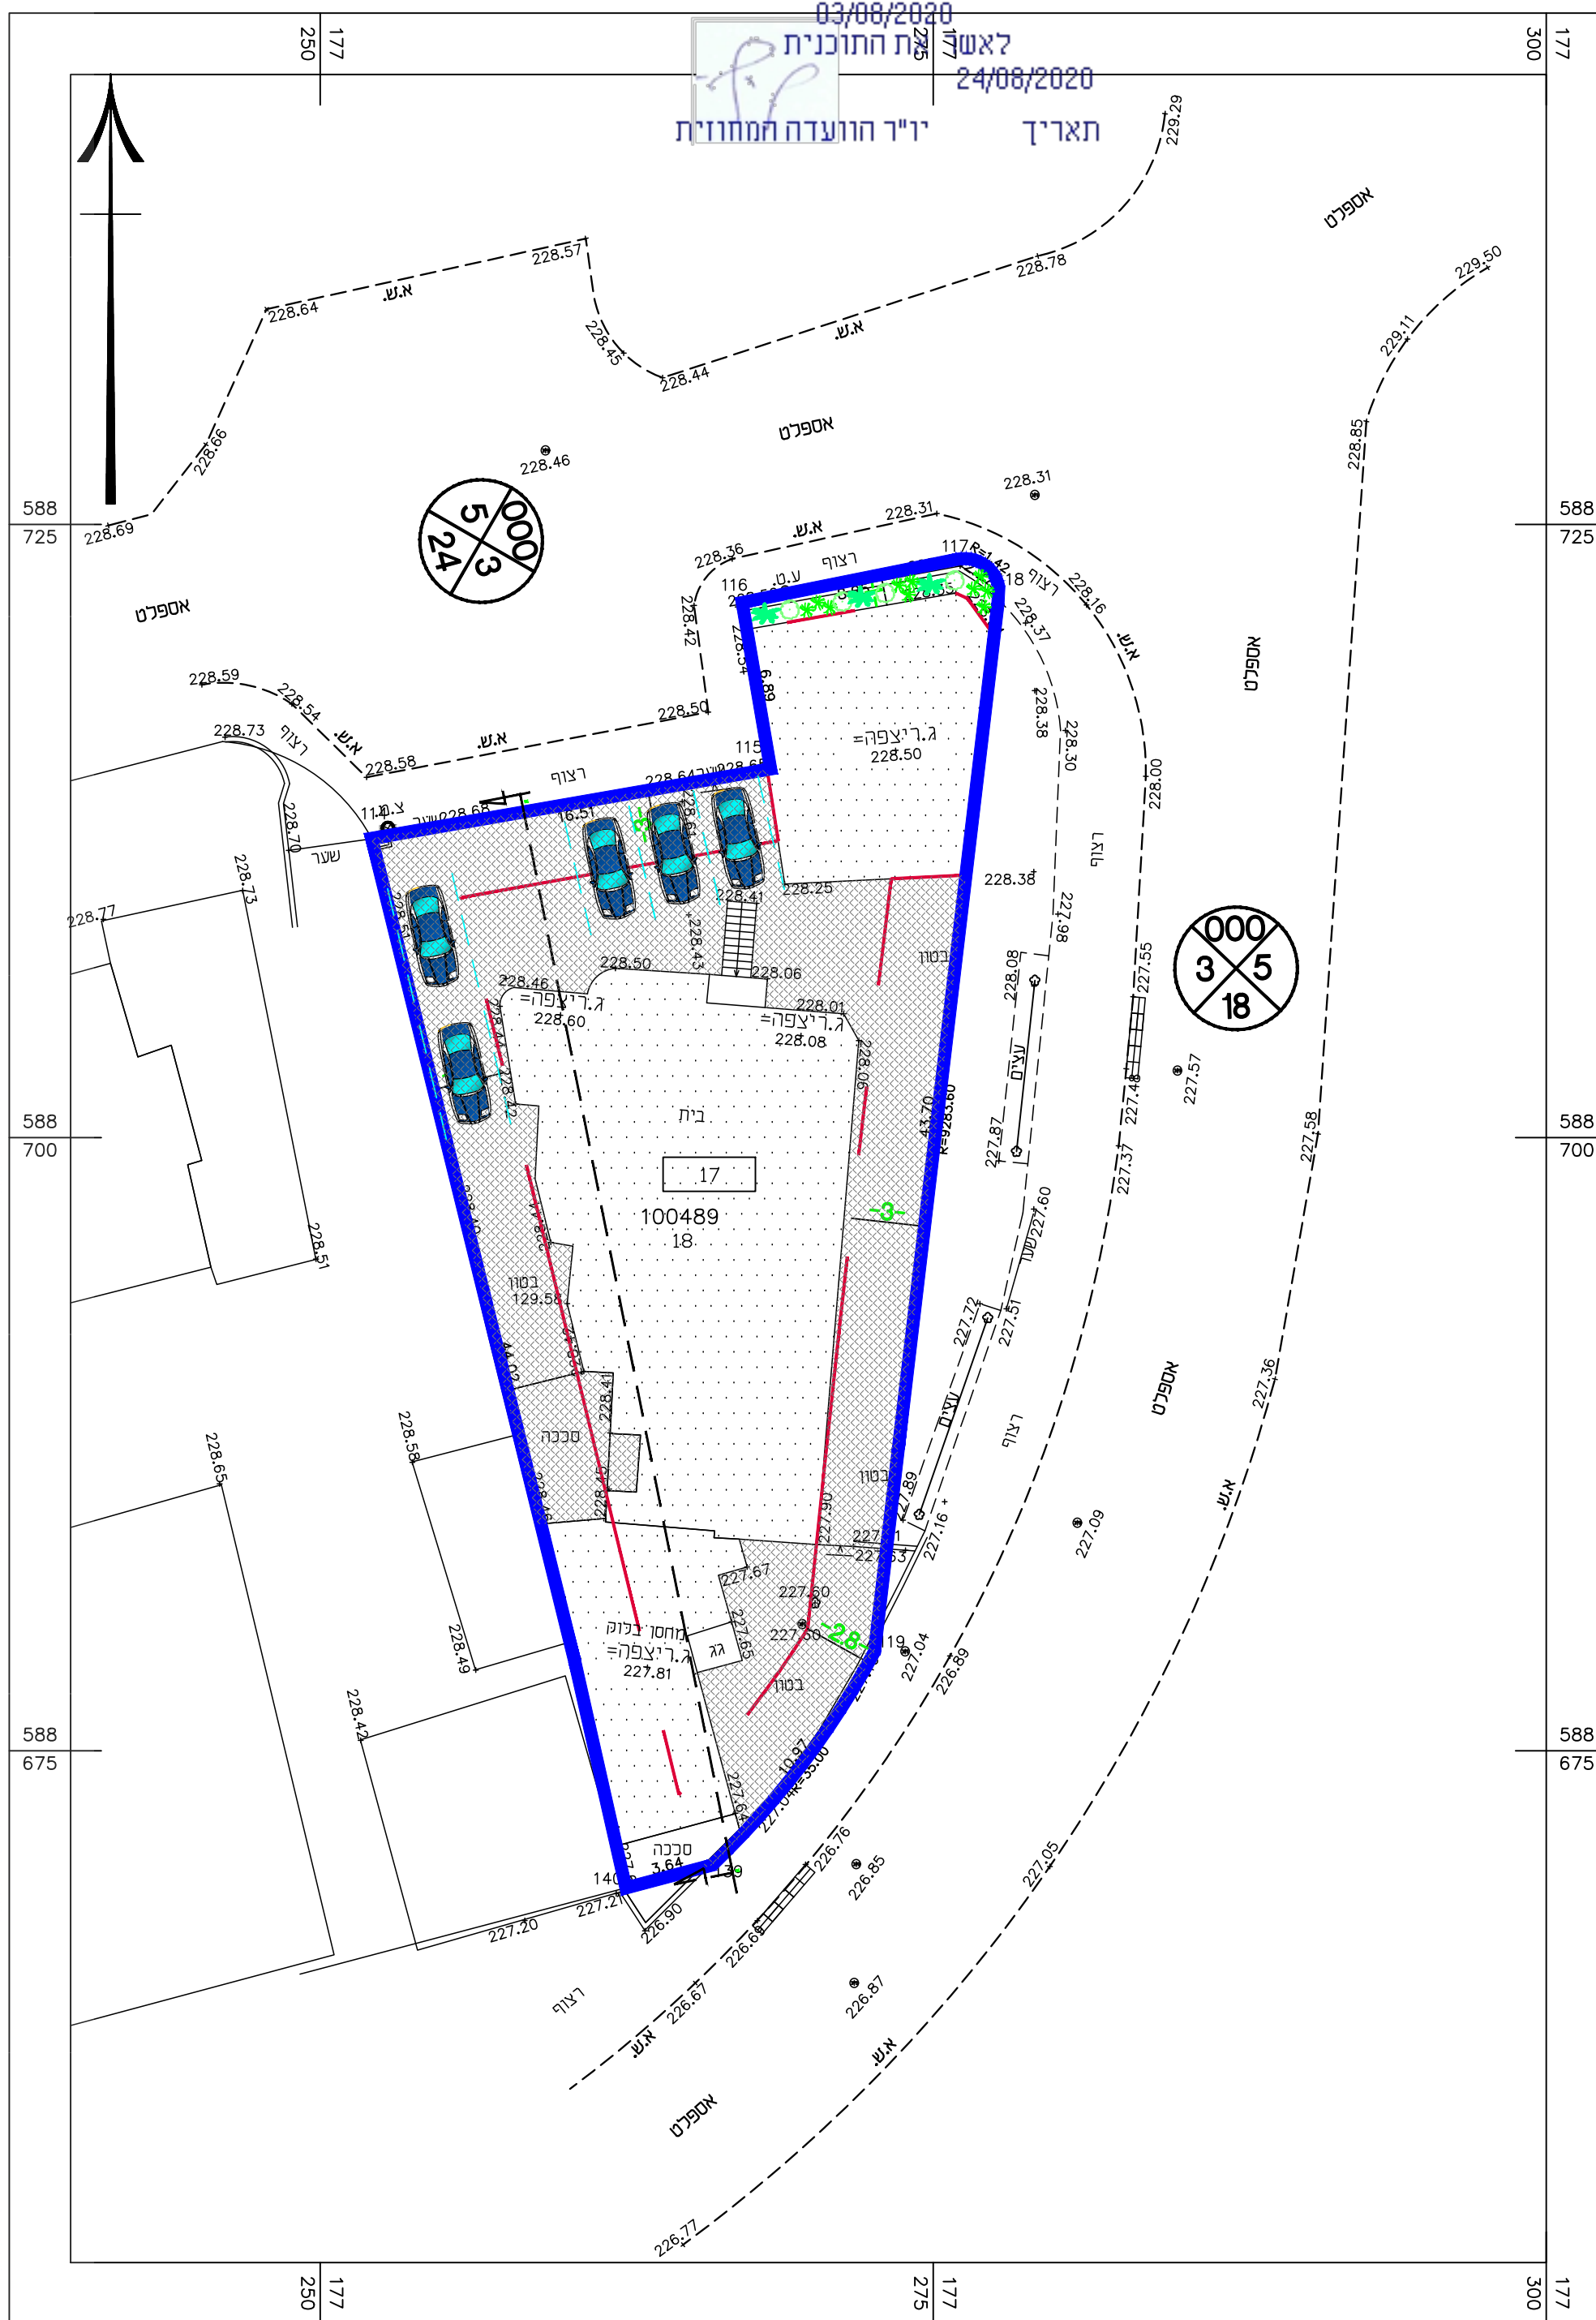

- מקרא:
- גבול התכנית
 - גבול מגרש
 - מגרש ומספרו
 - קו בניין
 - מבנה קיים
 - מס' גוש
 - עצים
 - נטיעות
 - רצוף
 - בניה מוצעת
 - בניה קיימת
 - מספר הדרך
 - קו בניין
 - רוחב הדרך


חוק התכנון והבנייה, התשכ"ה-1965
תכנית מפורטת

מס' 618-0712794
שכונה 27 מגרש 71 רהט

נספח בניין מנחה
קנ"מ 1:100

עורך נספח הבנוי
אלשאפעי יוסף

אלשאפעי יוסף
תכנון והנדסה
רחוב שפירא 160
תל אביב 6109707
טל: 089996300
פיקס: 084780004
פקס: 089996350
Email: shaFree@inter.net.il

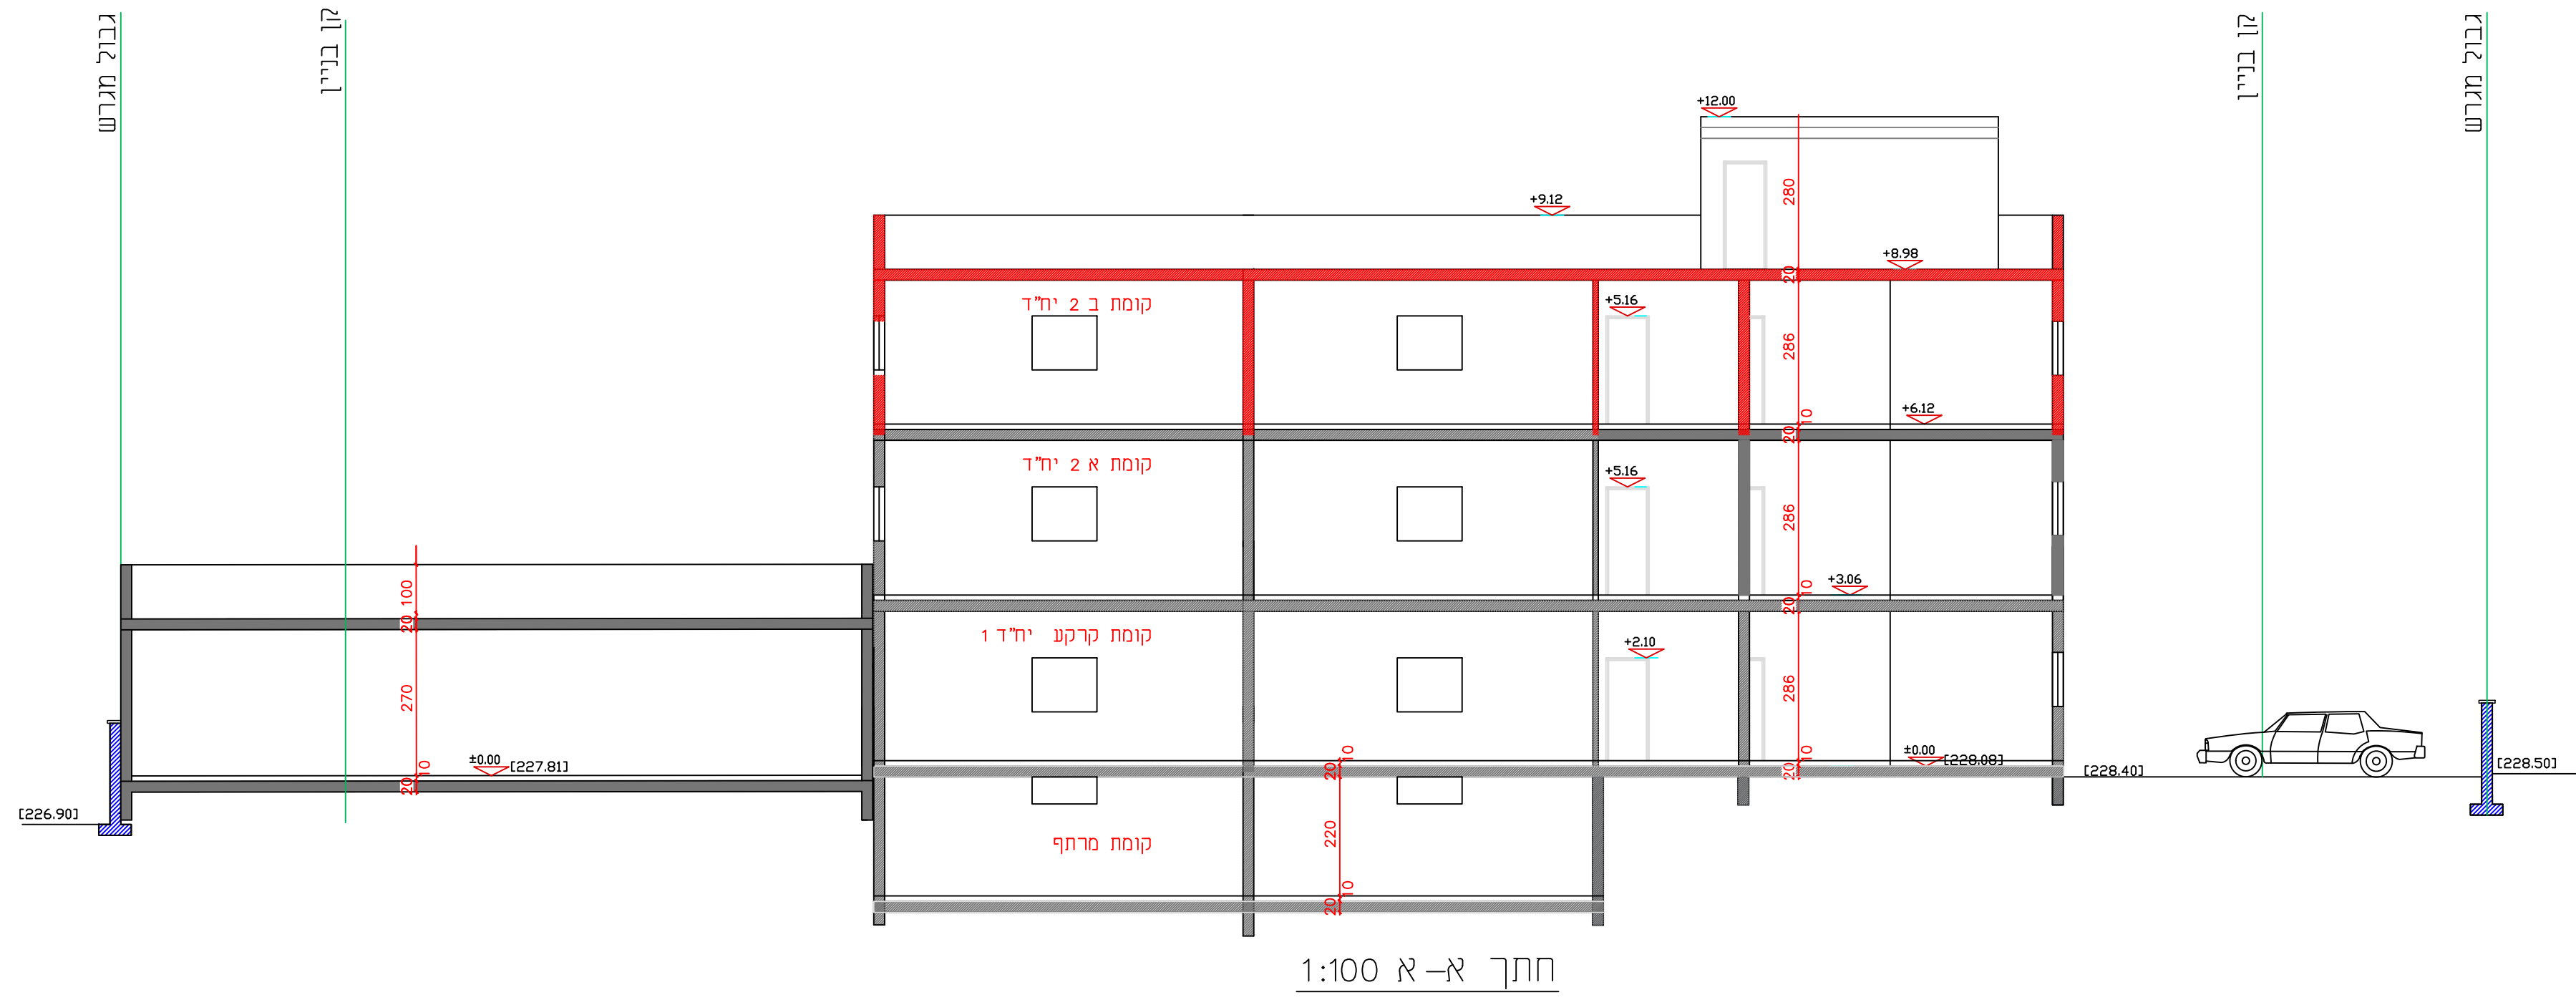

חתך א-א 1:100