
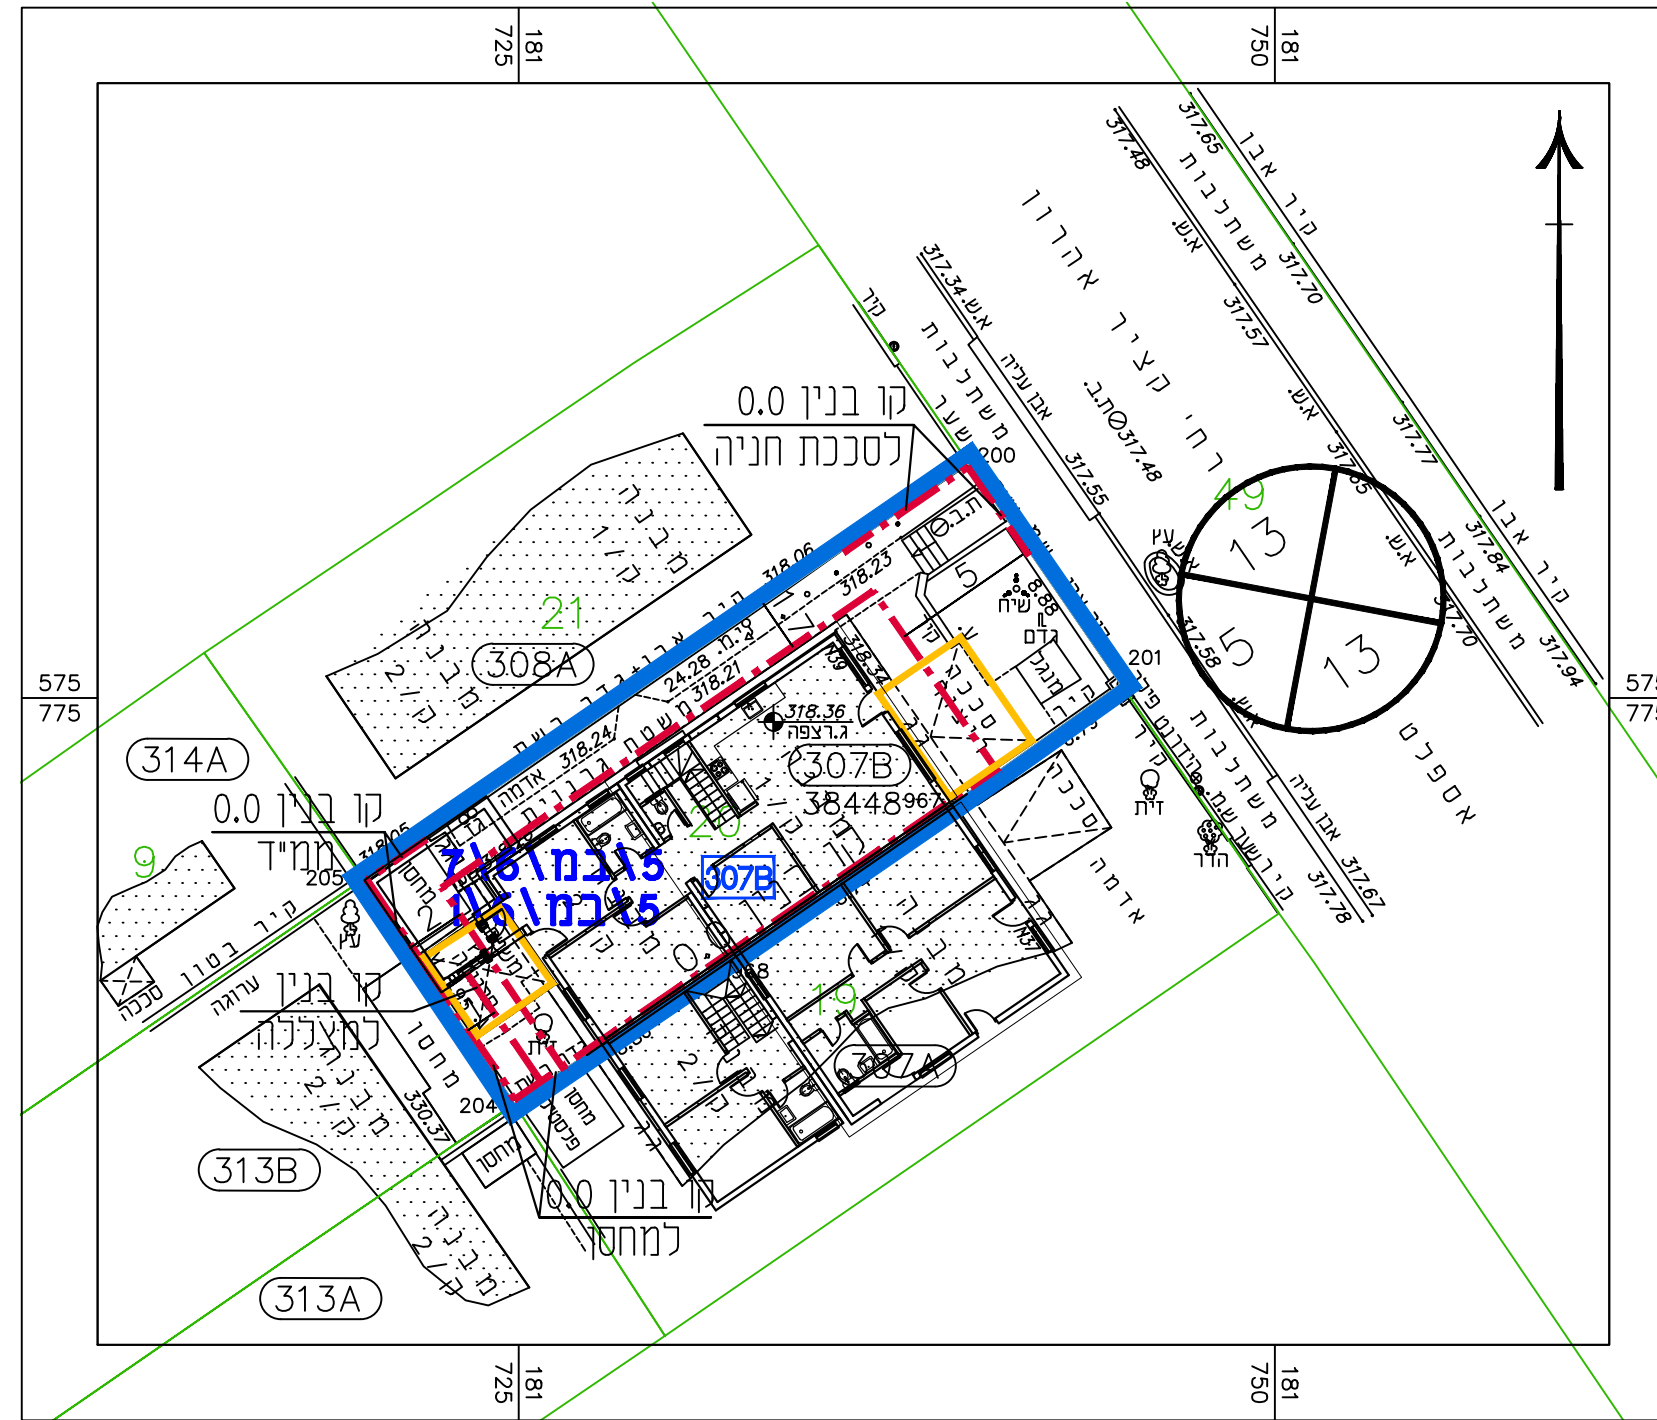
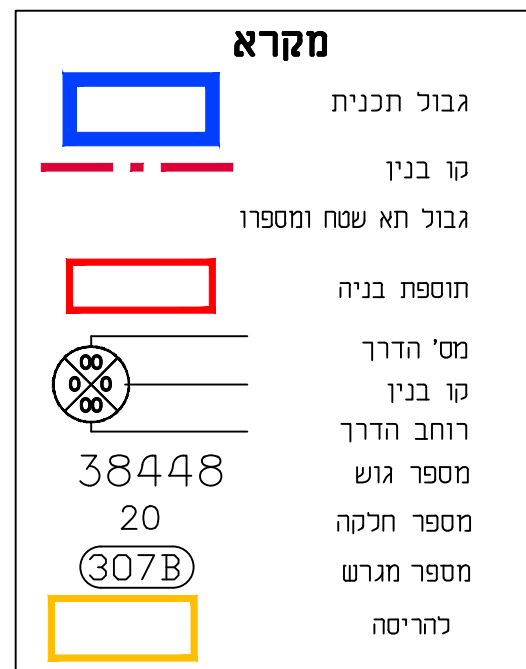


תרשים העמדה קנ"מ 1:250

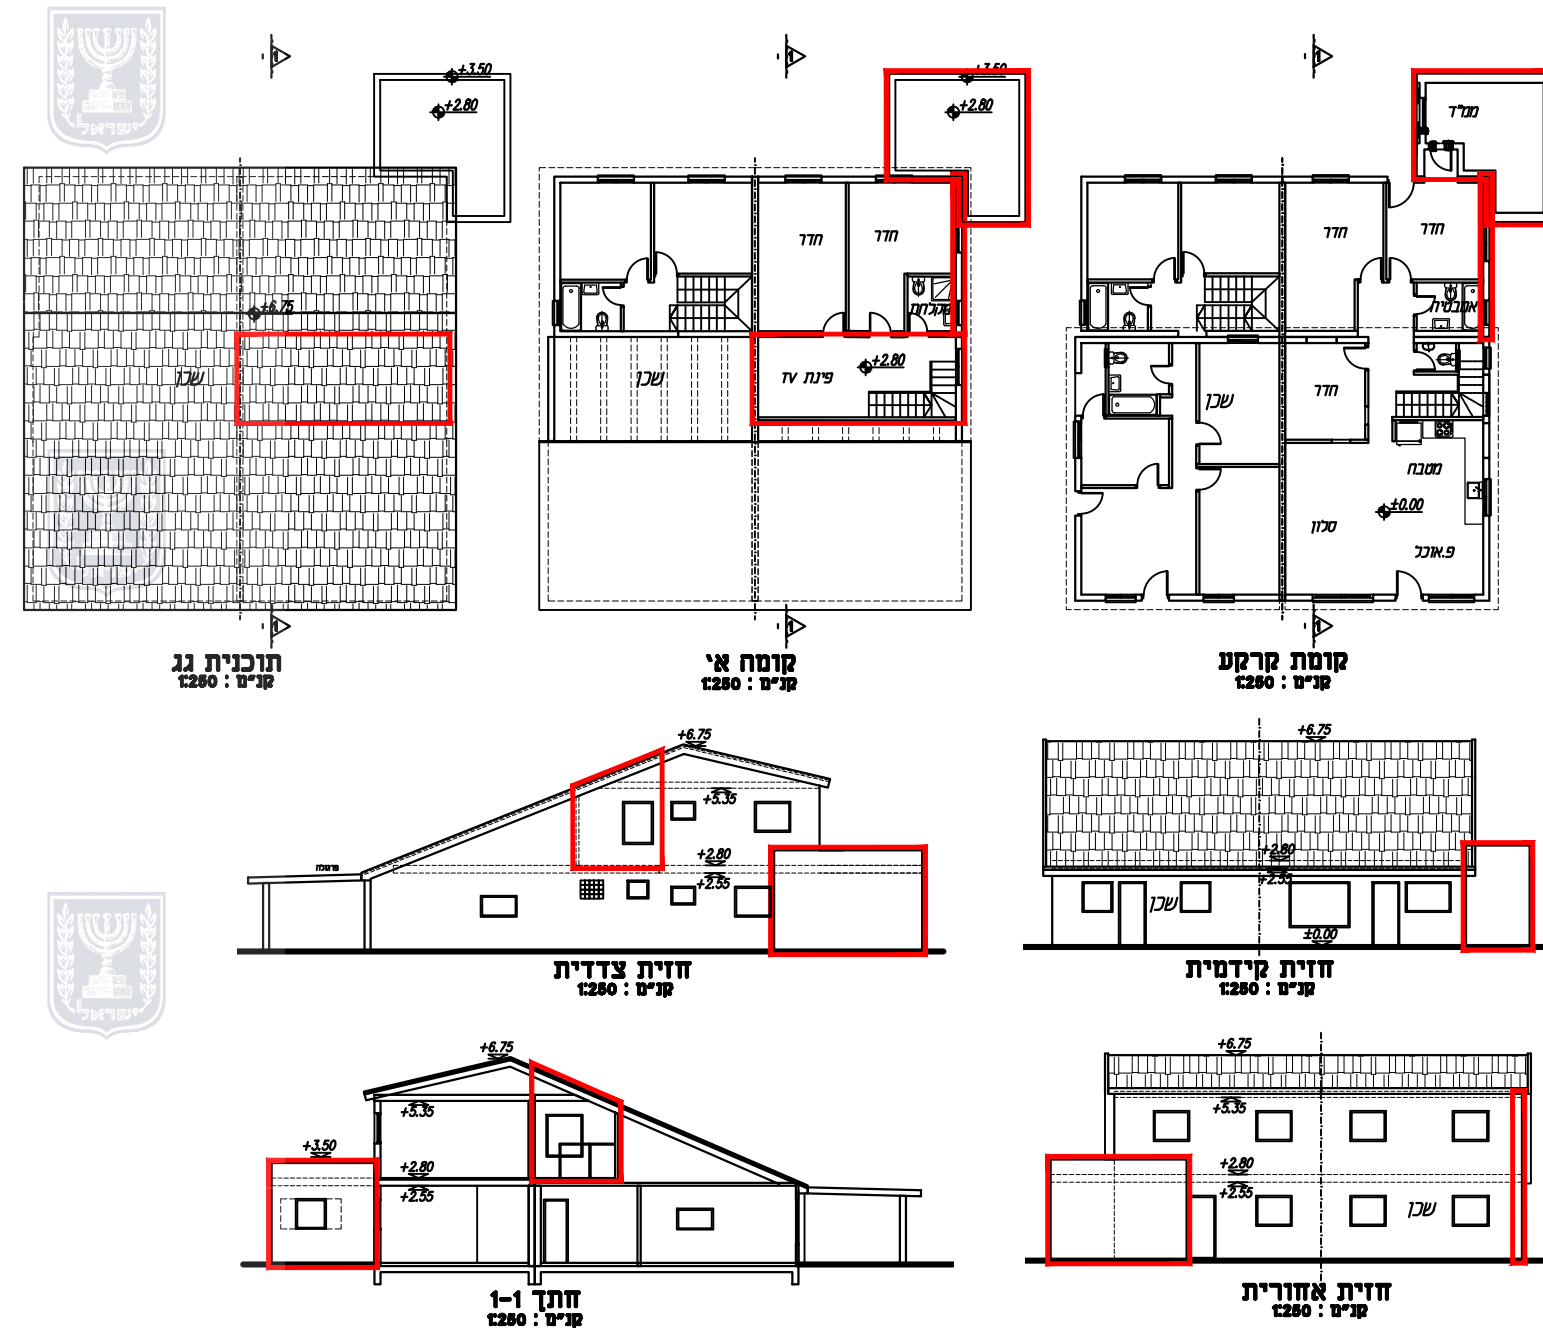

חוק התכנון והבנייה, התשכ"ה - 1965
תכנית מפורטת

מס' 605-0797647

גורים ברח' קציר אהרון 39
שכונה רמות, באר שבע

נספח בינוי מנחה המחייב
לגבי מיקום התוספות גליון 1 מתוך 1

מחוז	דרום
מרחב תכנון מקומי	באר-שבע
רשות מקומית	באר-שבע
ישוב	באר-שבע
תאריך	18.02.2020

שם התרשים	קנ"מ
נספח בינוי	1:250
תרשים נוסף	-
תרשים נוסף	-

שמות וזחתימות:

עורך הנספח	שם:	רינה ויגדר	חתימה:
גורם מאשר	שם:	רינה ויגדר	חתימה:
	תאריך:	הנדאי אדריכלית	