

קנ"מ 1:250

גבול מדרש

קו בניין

גבול מדרש

קו בניין

226.74

מקרא:

- גבול התכנית
- גבול מגרש
- מגרש ומספרו 100
- קו בניין
- מבנה קיים
- מס' גוש 100231
- עצים
- להריסה
- נטיעות
- רצוף
- מספר הדרך קו בניין 3/5/5/8


- גבול התכנית
- גבול מגרש
- מגרש ומספרו
- קו בניין
- מבנה קיים
- מס' גוש
- עצים
- להריסה
- נטיעות
- רצוף
- מספר הדרך קו בניין

חוק התכנון והבנייה, התשכ"ה-1965
תכנית מפורטת

מס" 618-0763060
שכונה 24 מגרש 138 רהט

נספח בינוי מנחה
קנ"מ 1:250

עורך נספח הבנוי
אלשאפעי יוסף

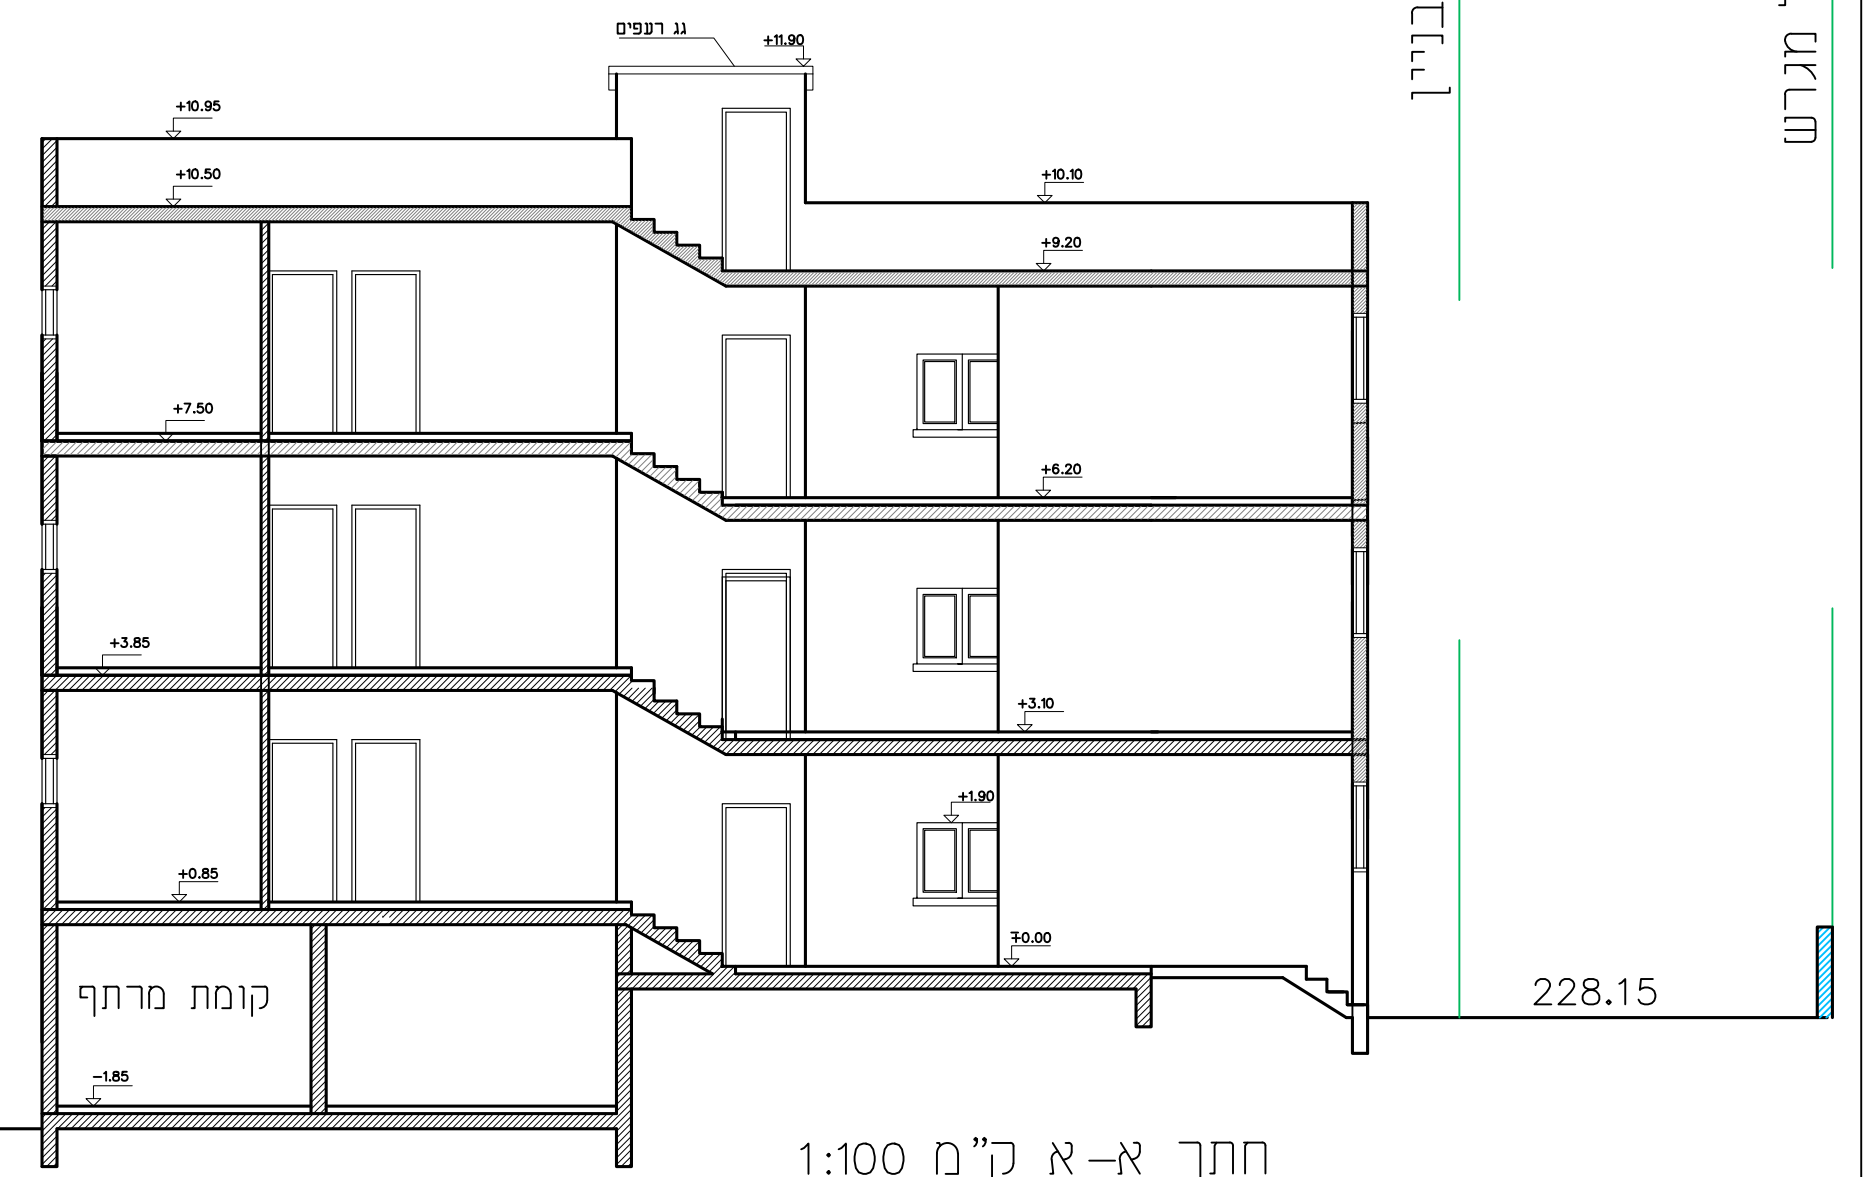

חתך א-א ק"מ 1:100

228.15