


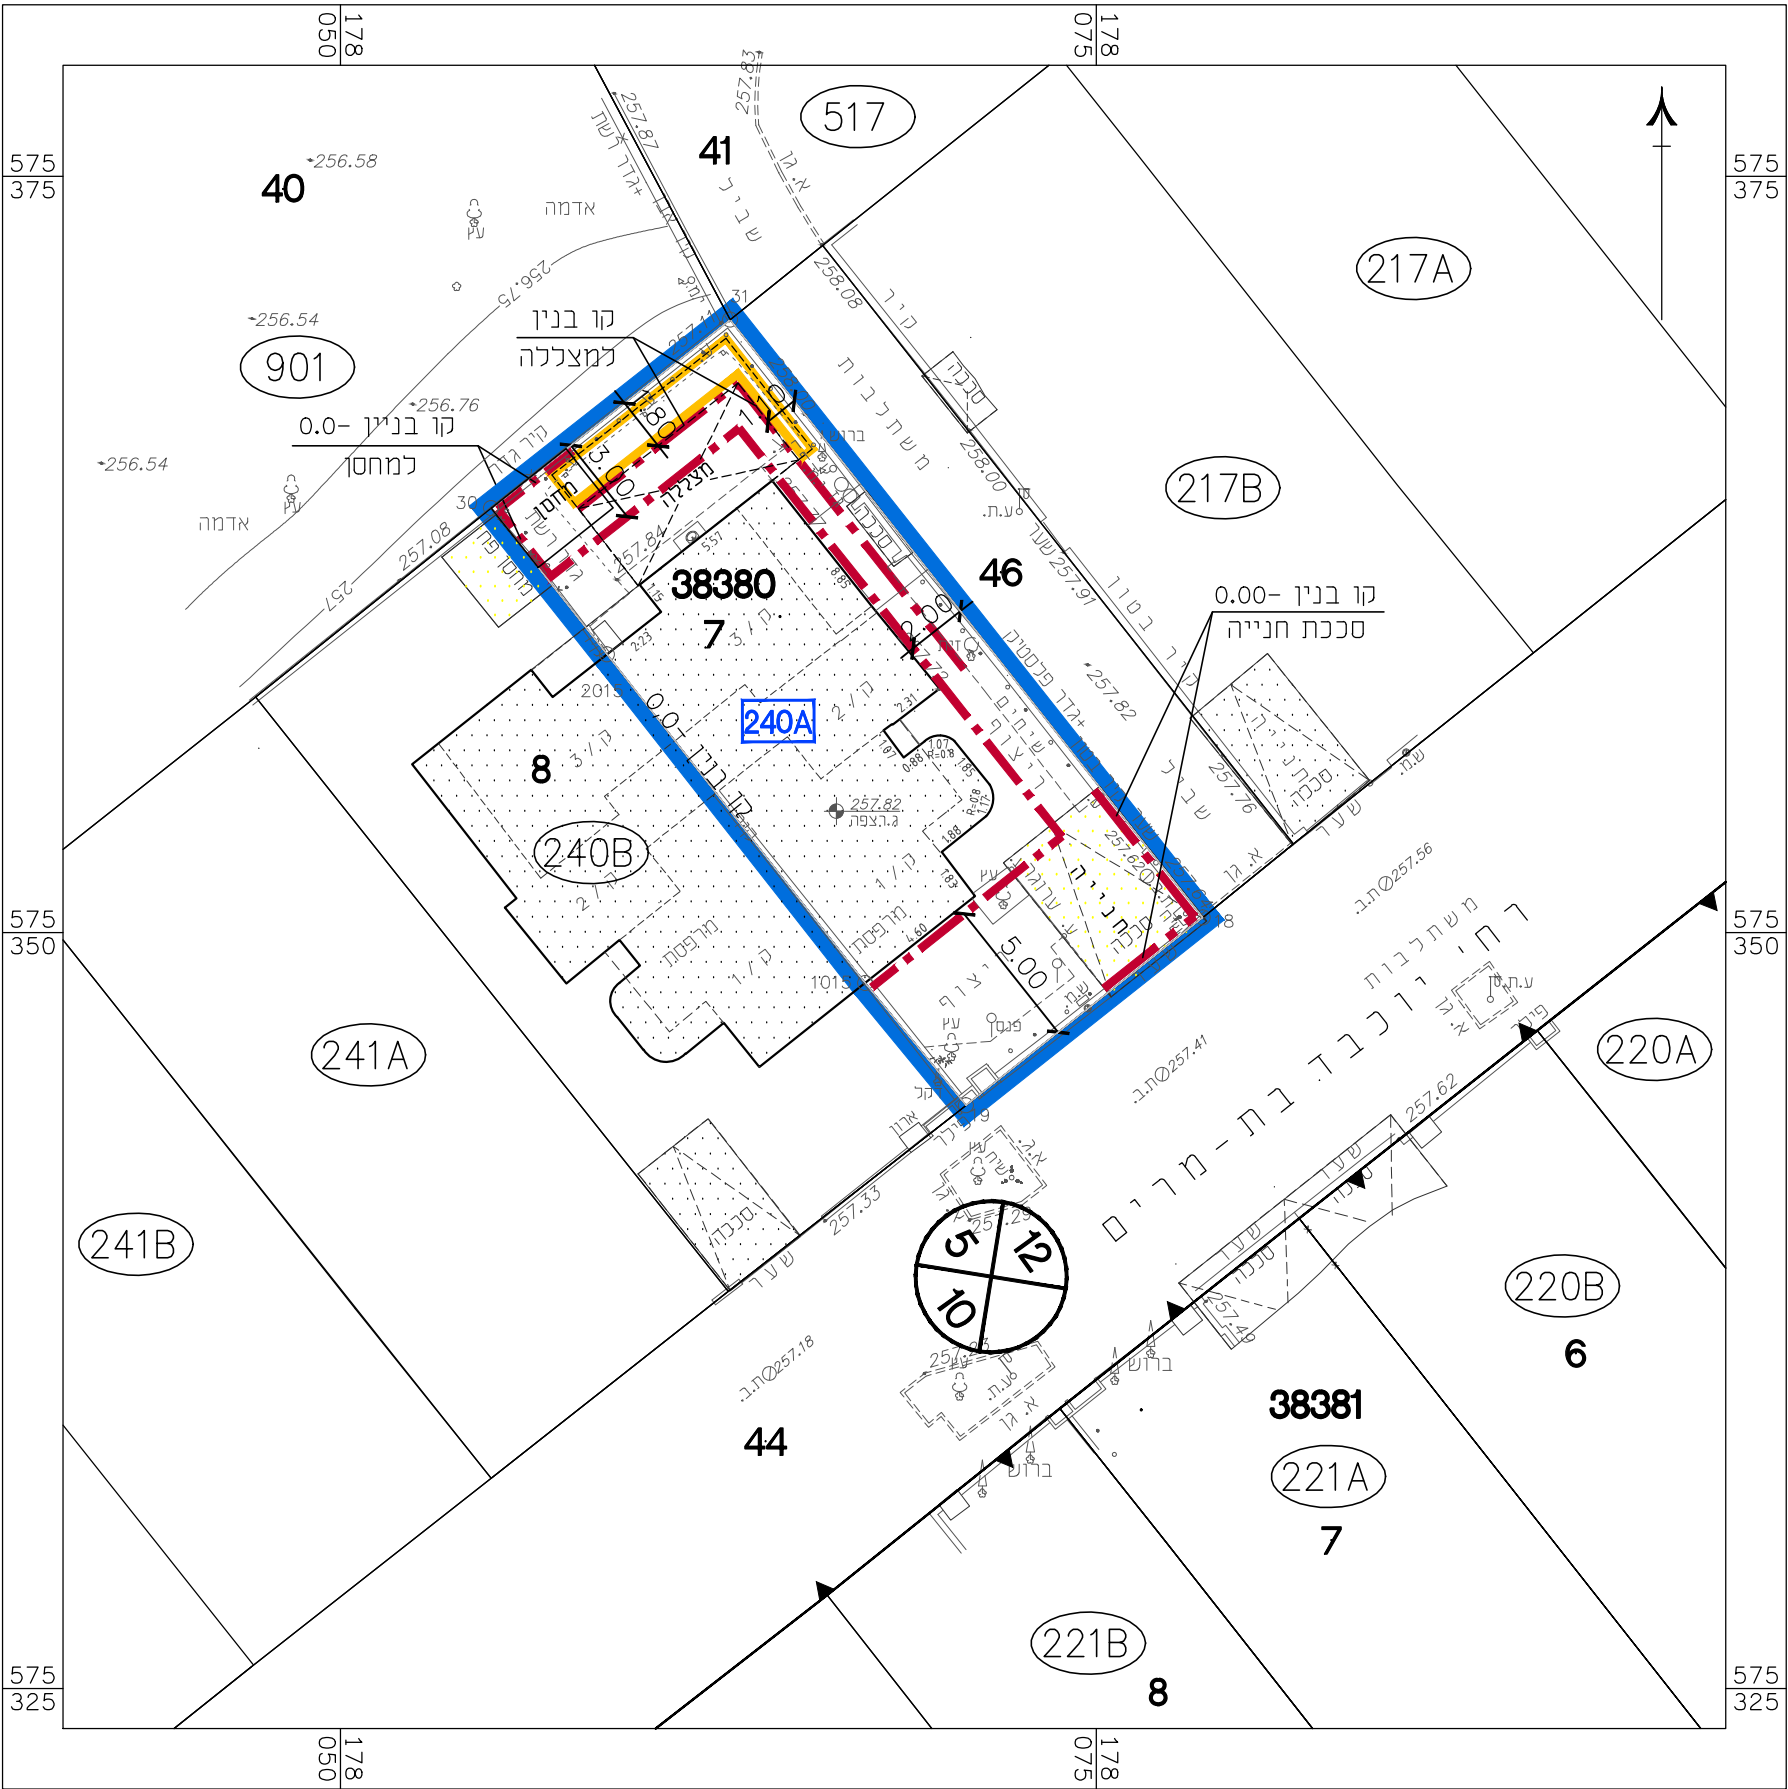

תרשים המגרש 1:250

נספח בינוי מנחה

לתכנית מס' 605-0790055

מגורים ברחי' יוכבד בת מרים 14,
שכי נווה מנחם, באר שבע

גליון 1 מתוך 1

תחולה	מנחה
תיאור	
תאריך עריכת הנספח	15.01.2020
קנ"מ	1:250
תרשימים נוספים	קנ"מ
תרשים המגרש	1:250
שמות ודתימות:	
עורך הנספח	שם: נטליה ליפובצקי תאגיד: ליפובצקי נטליה אדריכלים

מקרא

	גבול התכנית		בנייה חדשה
	קו בנין		מקום התוספת או שינוי בדחית
	גבול תא שטח ומספרו		מבנה קיים
	בניה להריסה		