נספח תנועה ובינוי
לתחנת תדלוק פנימית לצריכה עצמית

נספח לתכנית מס' 608-0202986

קיבוץ סמר - הרחבה

גליון 1 מתוך 1

תחולה	רקע
תיאור	
תאריך עריכת הנספח	09/08/2021
קנ"מ	1 : 500

רשימת התרשימים	קנ"מ
תרשים סביבה	1: 10.000
תרשים סביבה	1: 5.000

שמות וחתימות:

עורך הנספח	שם: אבי מוסי פריד	חתימה:
	תאגיד: תגן - תכנון וגרסי בע"מ	

תרשים סביבה
1 : 5000

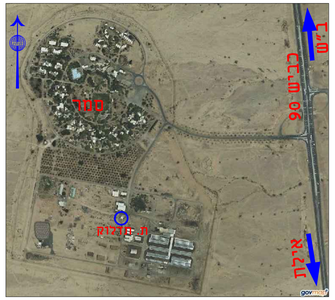

תרשים סביבה:1:10,000

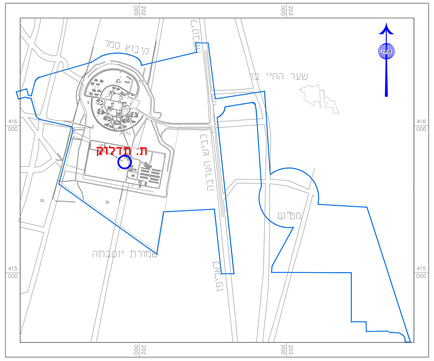

רחוב מס' 7

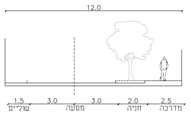

מקרא
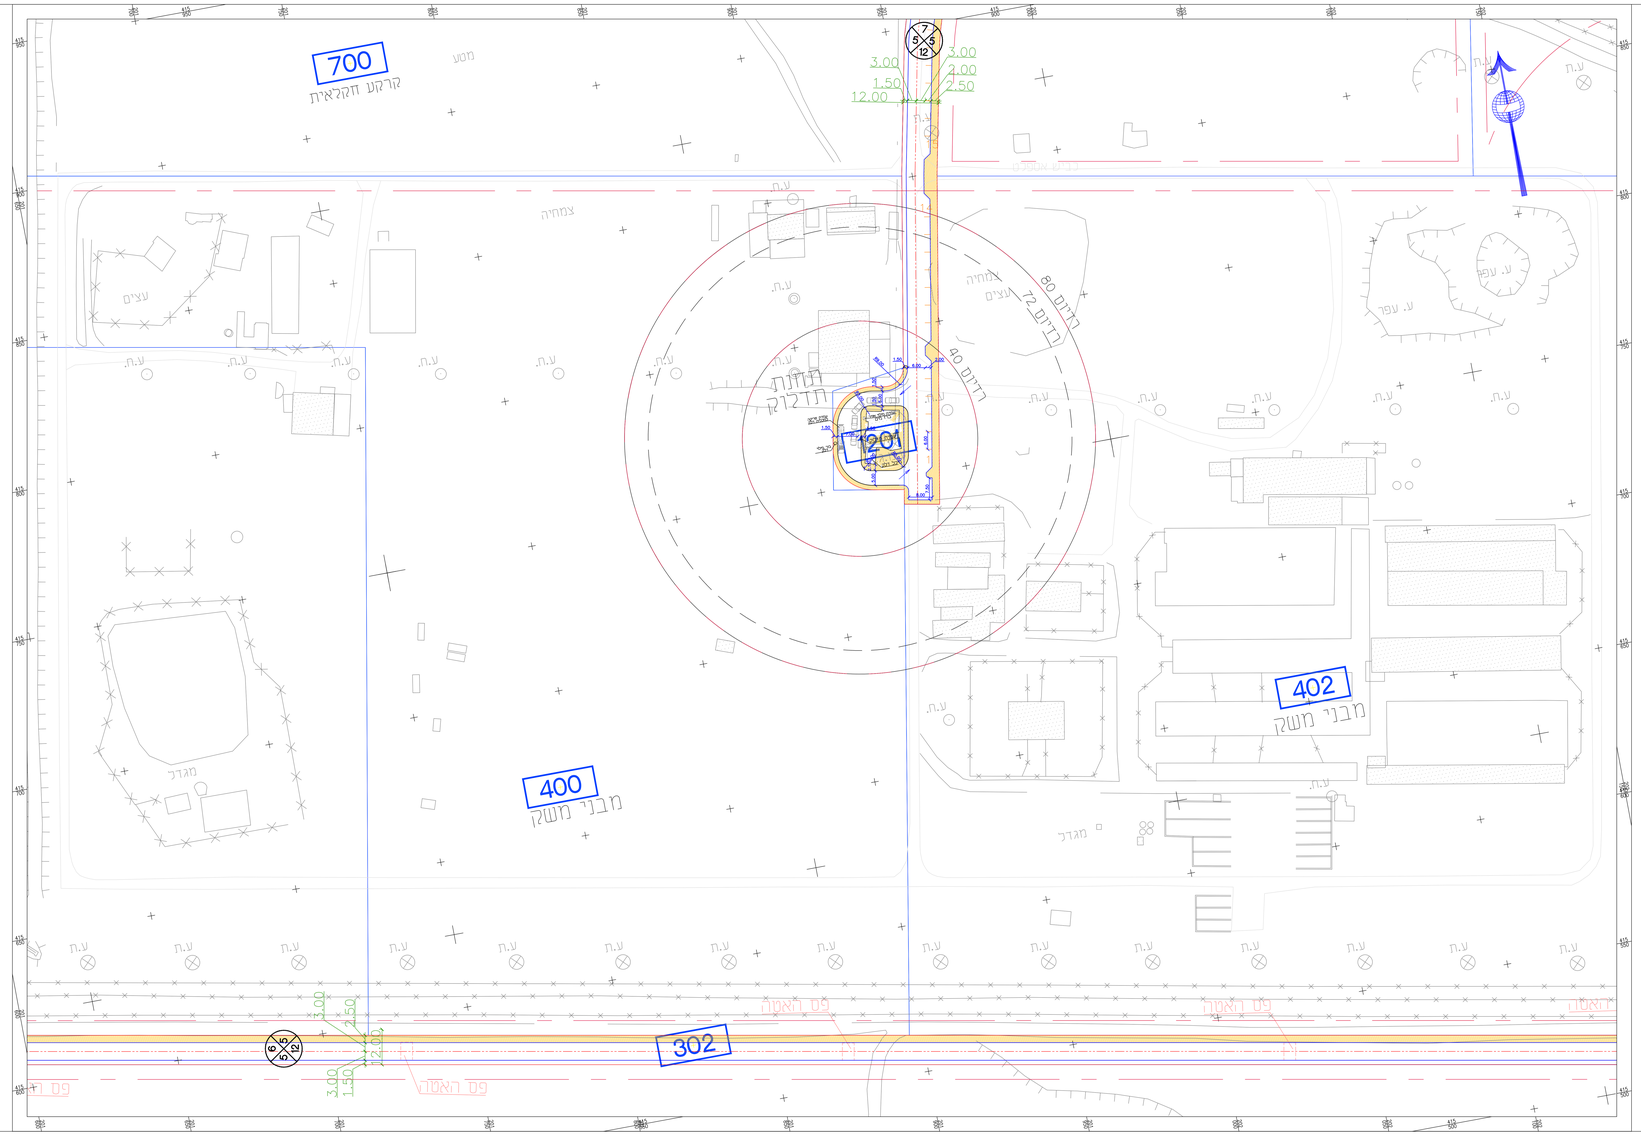
- גבול תכנית
- גבול תא שטח ומספרו
- מספר הדרך
- קו בניין
- רוחב הדרך
- רכב לתכנון - אוטובוס