



## חתכים לרוחב מובל ניקוז

תאריך יו"ר הוועדה המחוזית

### חתך 1-1

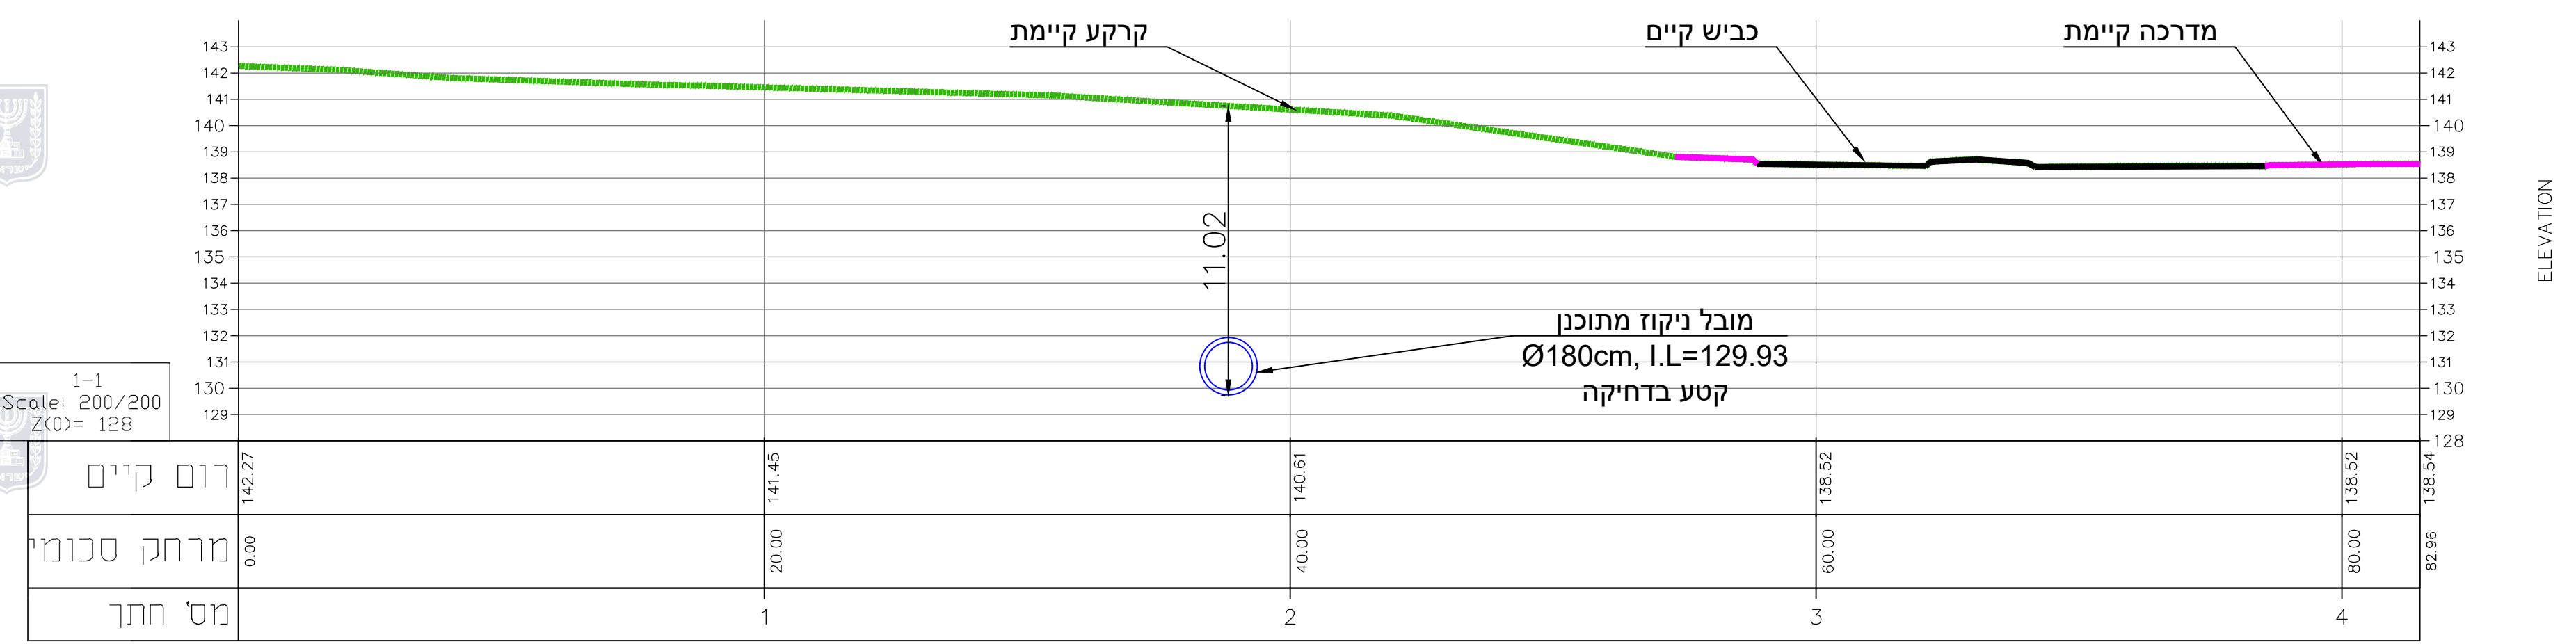

### חתך 2-2

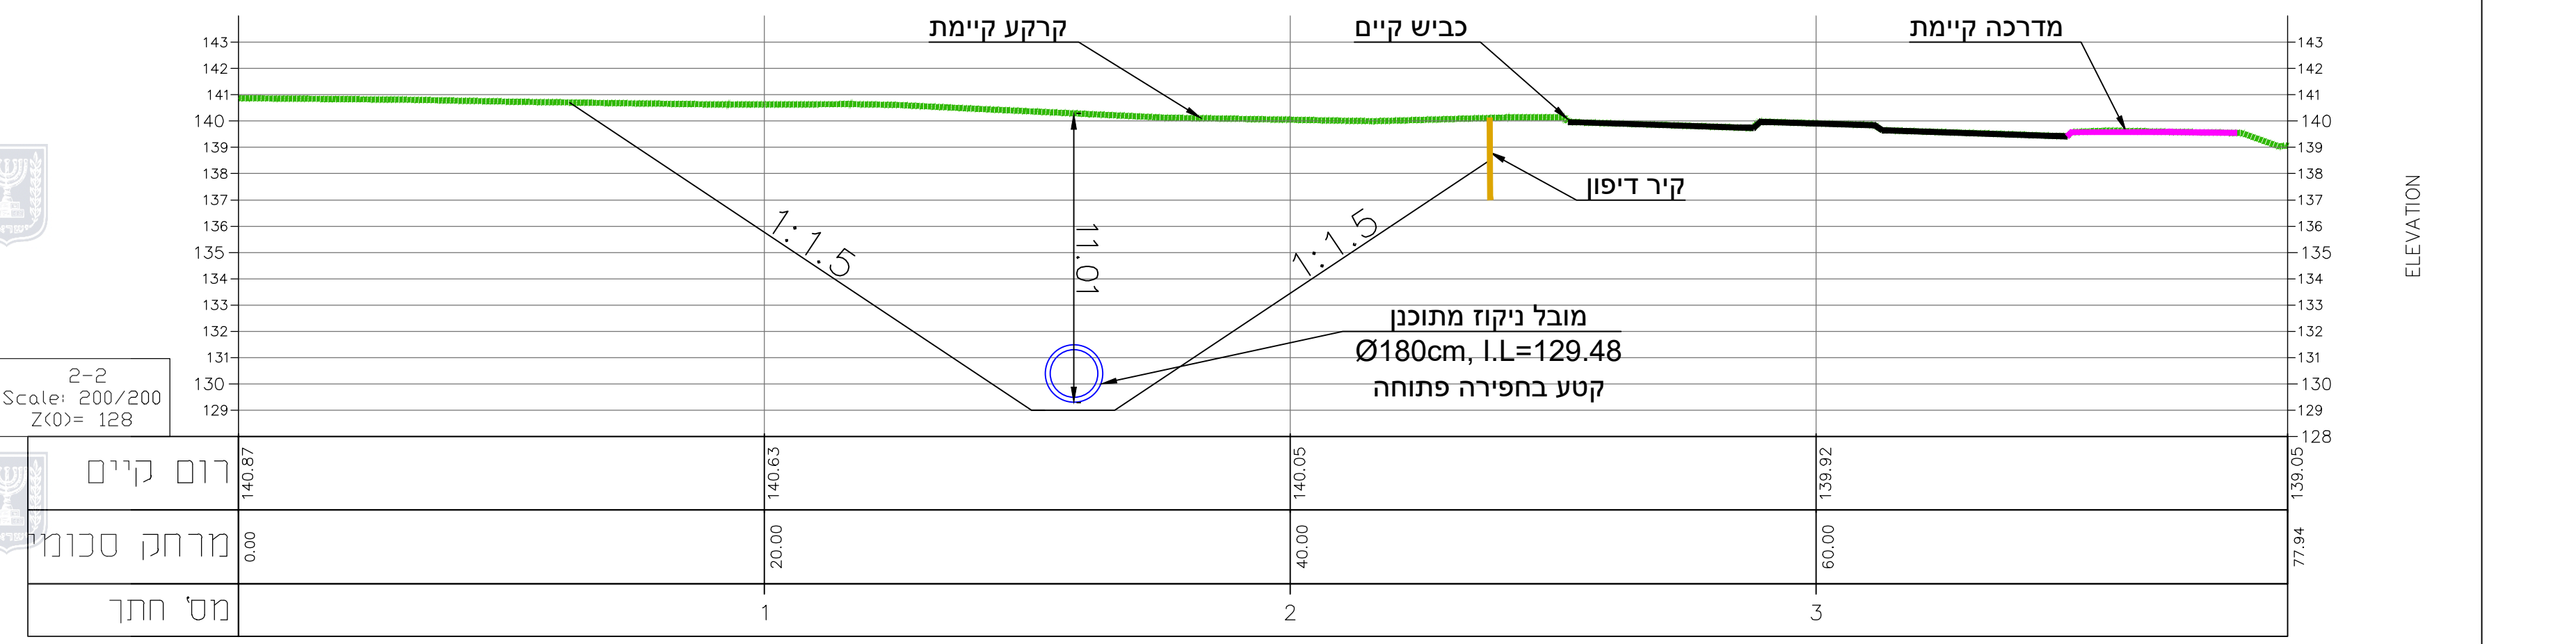

H CAD\_DATA 5324-10.dwg

מס' שניונים	תאריך	שינויים	תאריך
MC.	DATE :	CHANGES :	

על המבצע לבדוק את התוכניות ולבקש את המידות לפני הביצוע. בכל מקרה של טעות, סתירה, או אי-התאמה, עליו להודיע מיד למשרדו של המנהל האחראי ולקבל הוראות בכתב לביצוע.

הוכן עבור: **משרד הבינוי והשיכון**

כביצוע  לאישור  כמנרז  לעיון

שם הפרויקט: **מאגר ניקוז - רמת השקד**  
 מס. תוכנית 601-0983528

שם התכנית: **חתכים לרוחב מובל ניקוז**

תכנון	שרטוט	ביקר	אישר
מעיון וקיל	מעיון וקיל	ח.אלגביש	ח.אלגביש
תכנית מס':	קנה מידה:	SCALE:	תאריך:
5324-10	1:200		12.08.2021

לביא נטיף אלגביש (2014) בע"מ  
 WATER, SEWAGE, DRAINAGE, HYDROLOGI  
 רח' השיקמה 3 א.ת. אזור 58001  
 P.O.B 241 NESHAR 3665118  
 תלפון: 03-5584505.6.7  
 פקס: 03-5584524

ת.ד. 241 נשר 3665118  
 P.O.B 241 NESHAR 3665118  
 תלפון: 04-8325647  
 פקס: 04-8227101

office@lavi-natif.co.il