



תכנית עלית גג 1:250

תכנית קומה א' 1:250


תכנית קומת קרקע 1:250

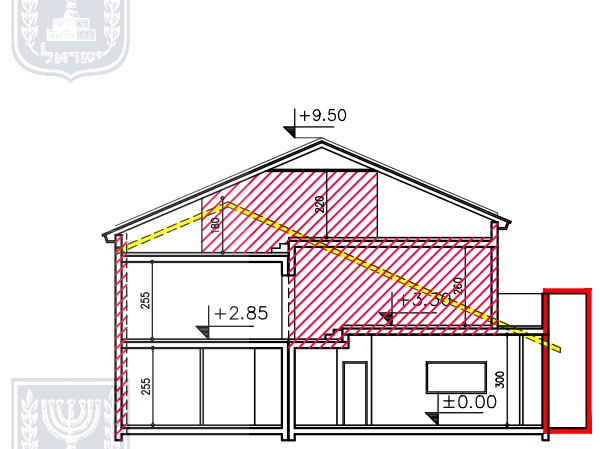


חתך א-א 1:250

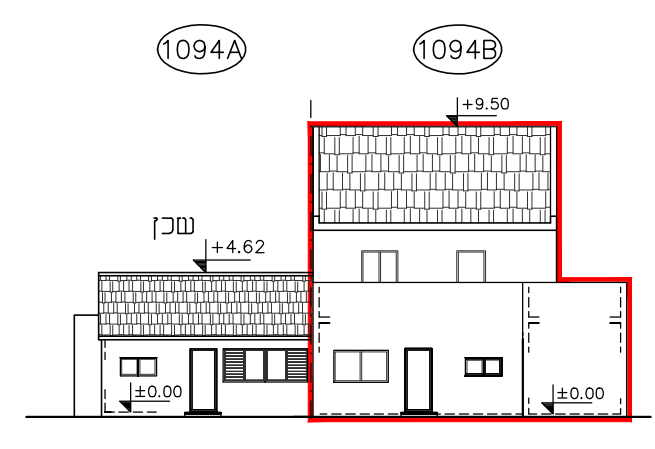


חזית קדמית 1:250

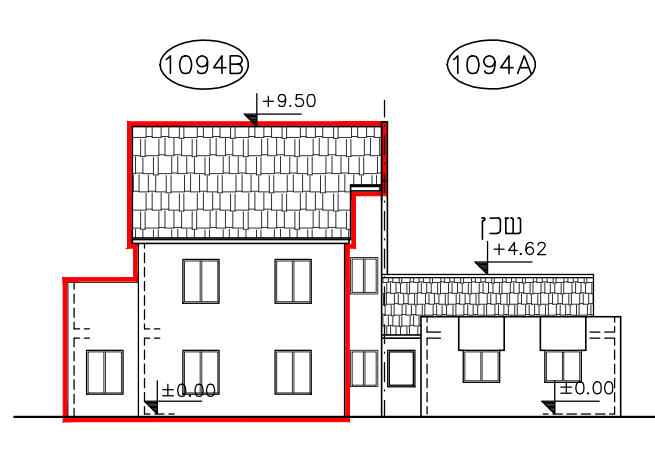

חזית אחורית 1:250

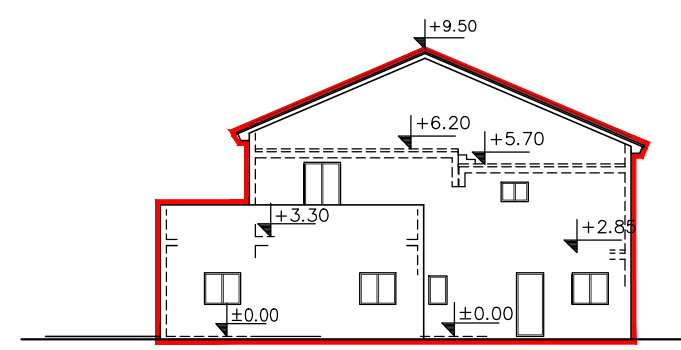

חזית צדדית 1:250

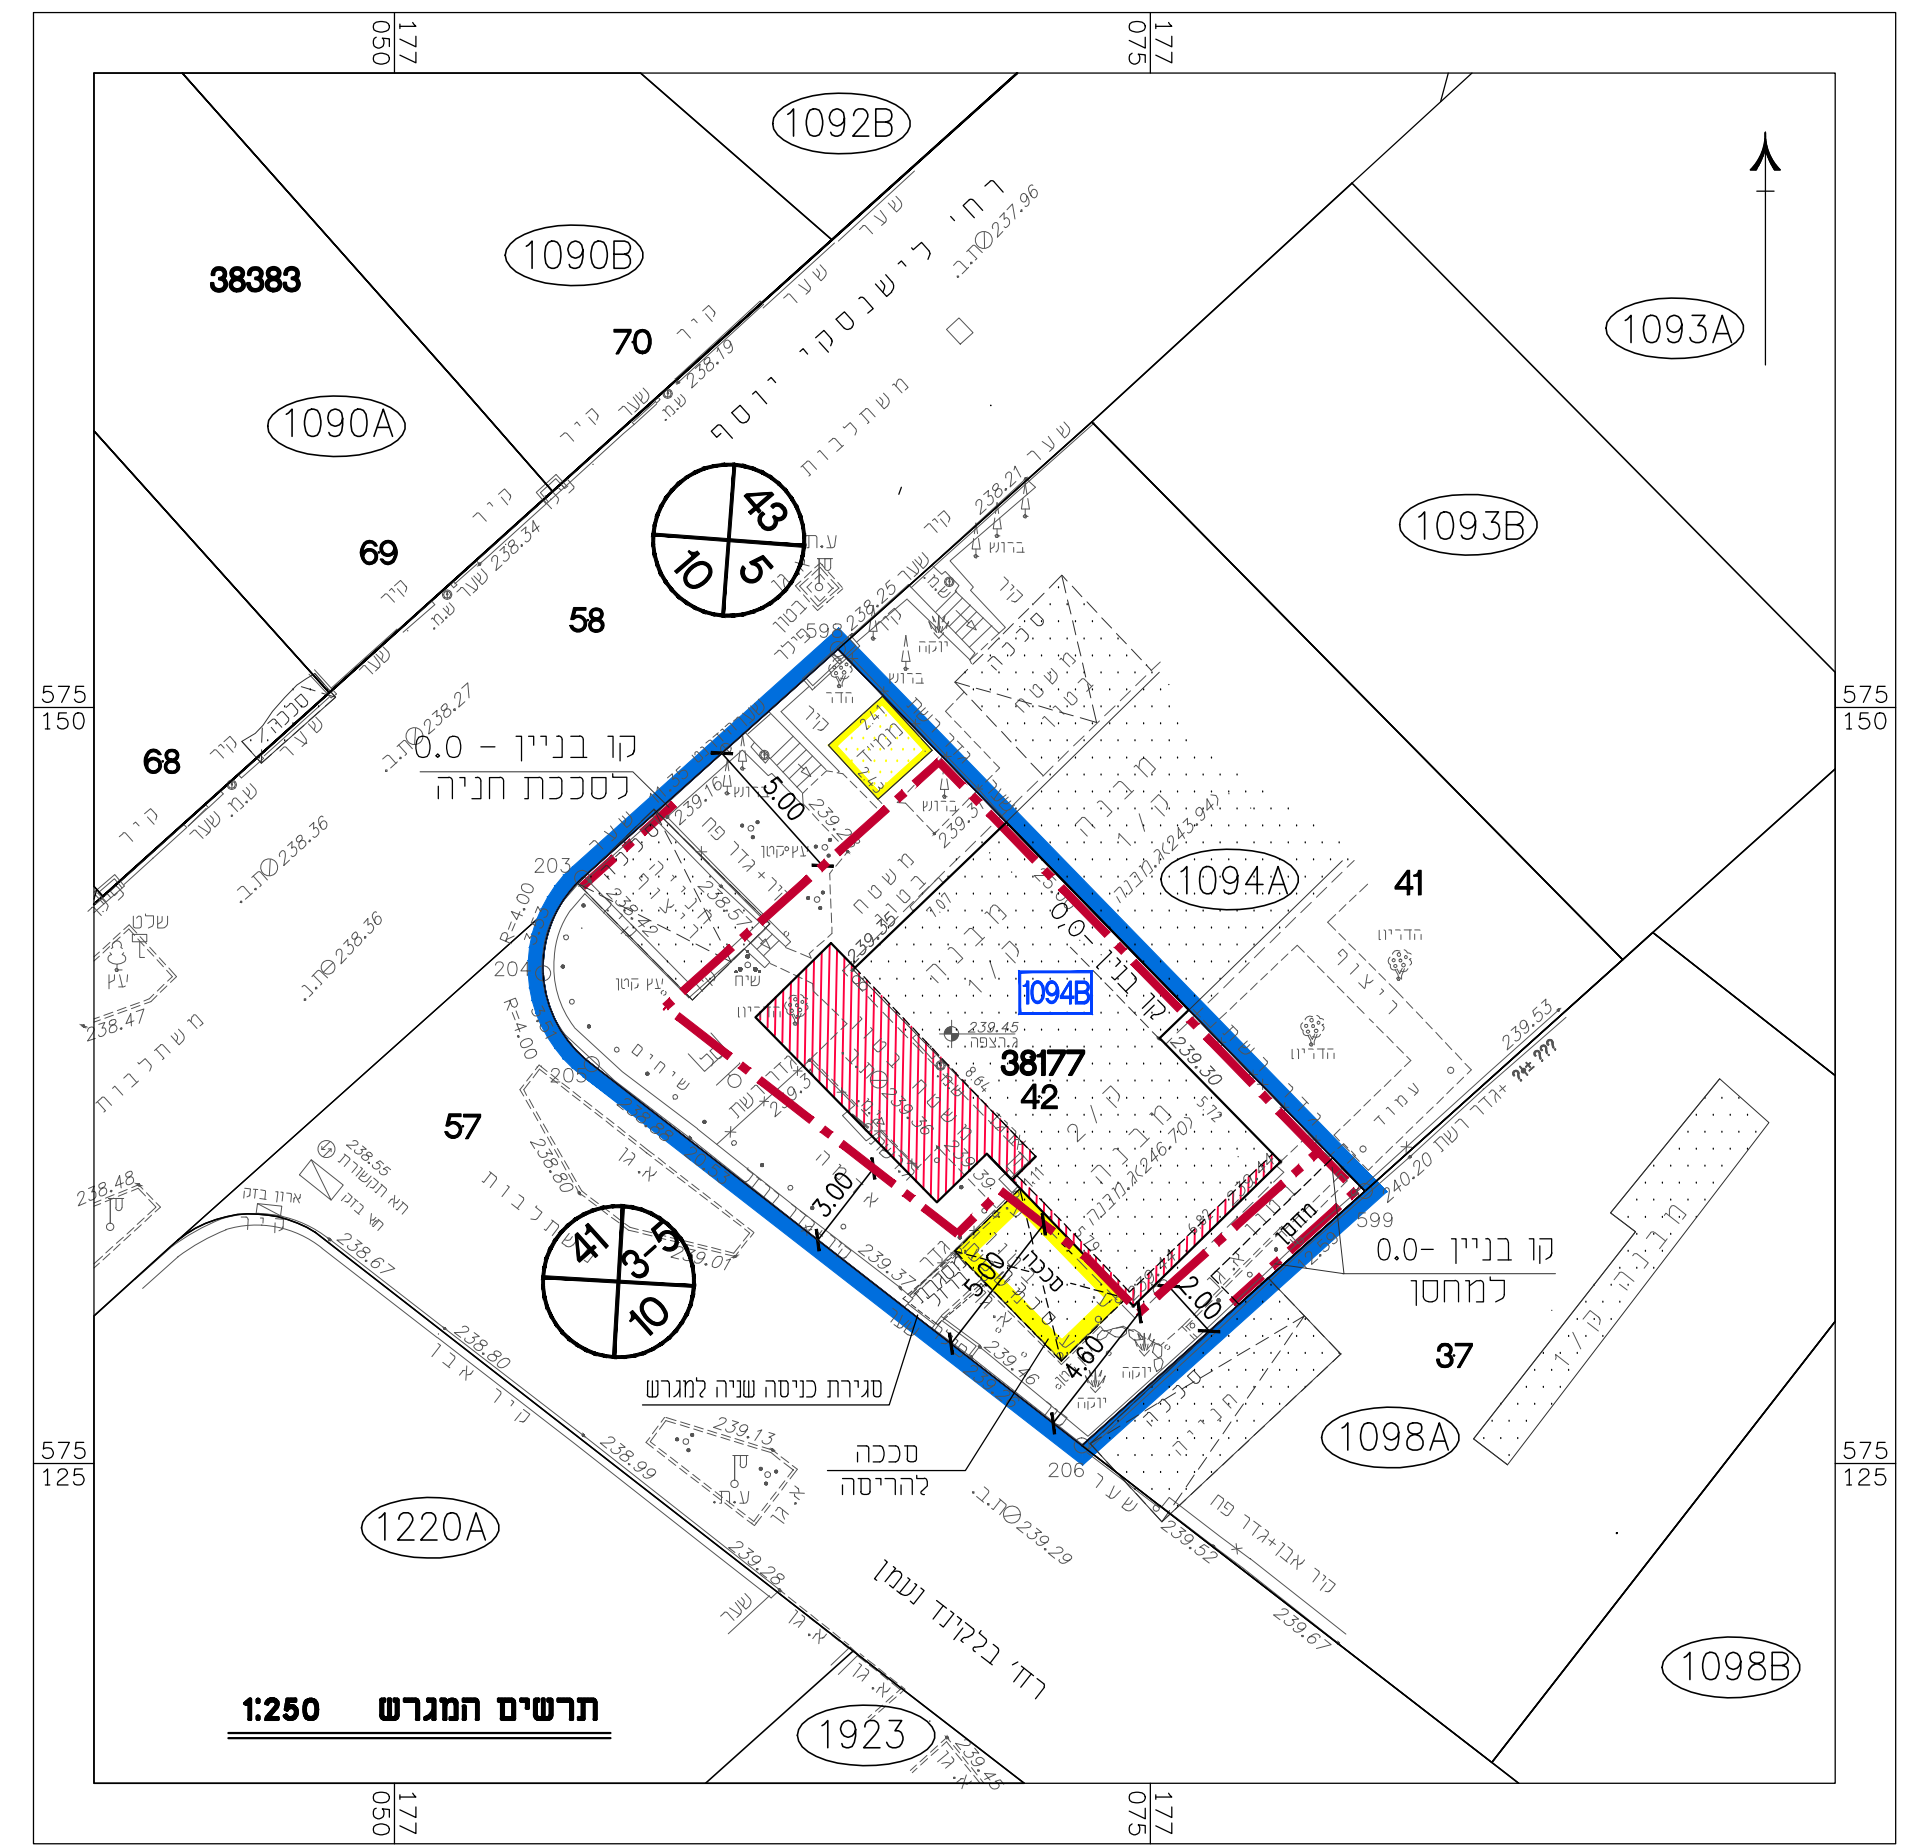

תרשים המגרש 1:250

<b>נספח בינוי מנחה</b>	
לתכנית מס' 605-0798876	
מגורים ברחי לישנסקי 7, שכי נווה מנחם, באר שבע	
גליון 1 מתוך 1	
תחולה	מנחה
תיאור	
תאריך עריכת הנספח	27.01.2020
קני"מ	1:250
תרשימים נוספים	
קני"מ	
שם תרשים	
שם תרשים	
שם תרשים	
שמות וזחתימות:	
עורך הנספח	שם: נטליה ליפובצקי תאגיד: ליפובצקי נטליה אדריכלים

