

נספח תנועה וזניה

נספח לתכנית מס' 601-0766196

מרכז מסחרי-רמת שקד
אופקים

גליון 1 מתוך 1


תחולה	מנחה
תיאור	נספח תנועה
תאריך עריכת הנספח	25.02.2020
קנ"מ	1:250

תרשימים נוספים	קנ"מ


שמות וזתימות:

שם:	זאב גורן
תאריך:	גורן הנדסת תנועה
עורך הנספח	

קנ"מ 1:500

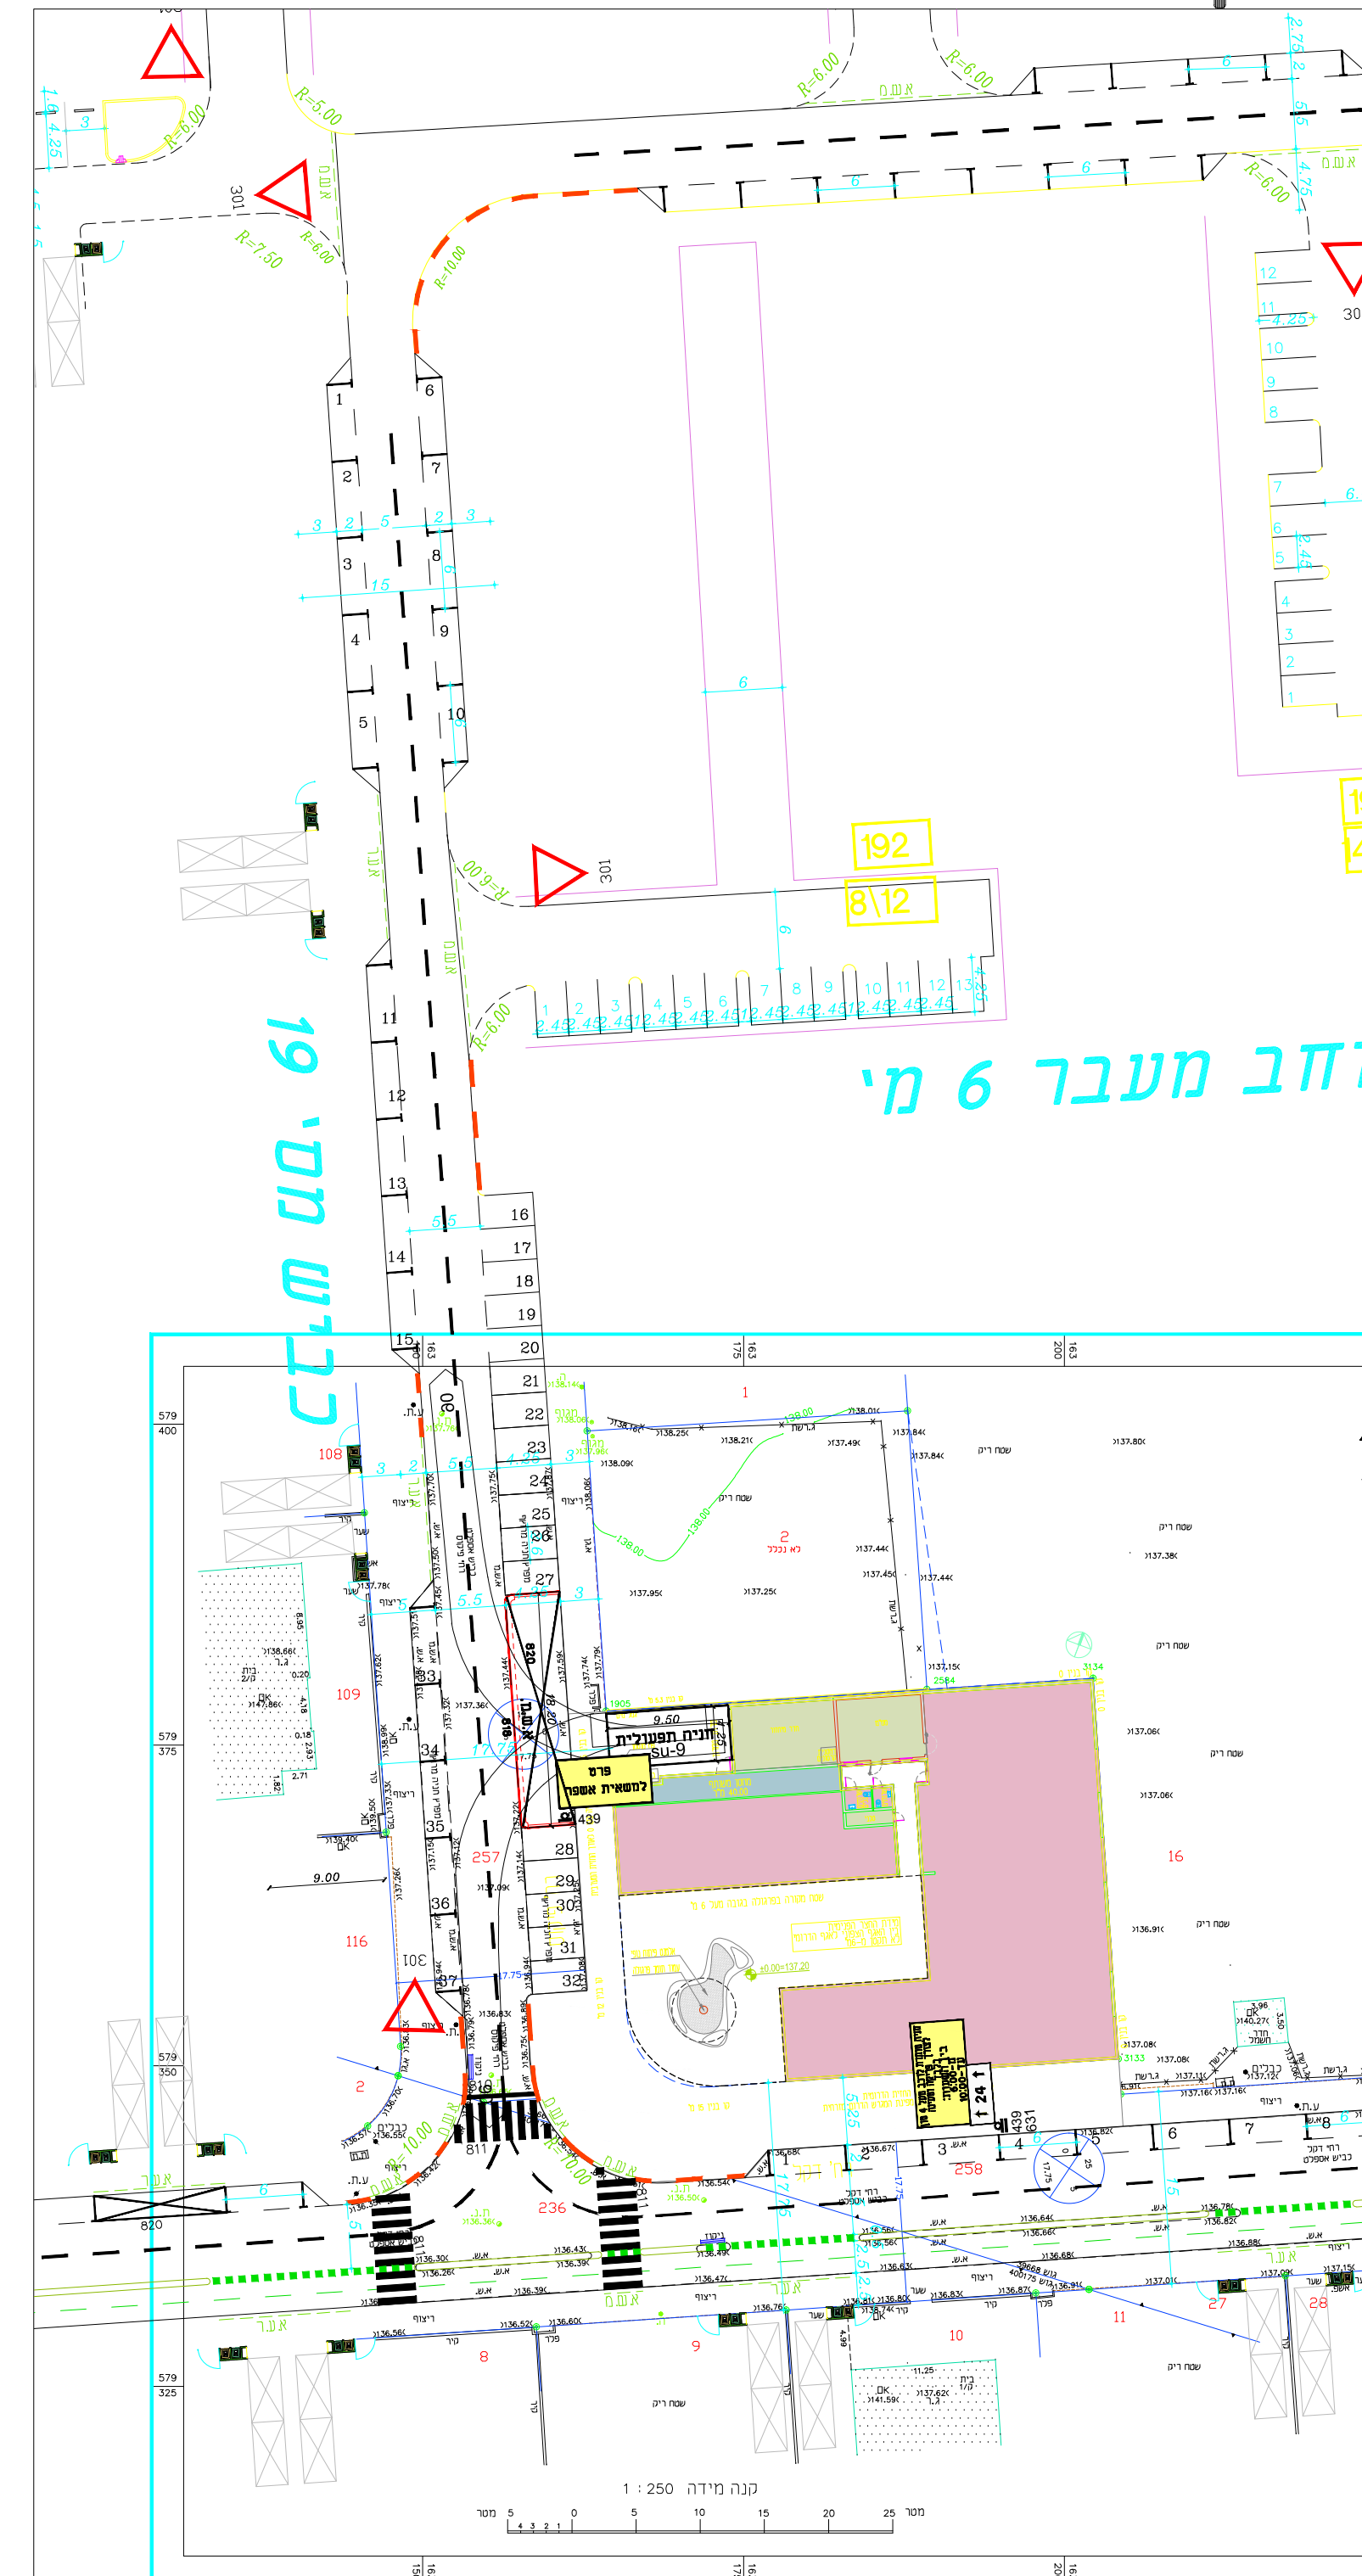

קנ"מ 1:250

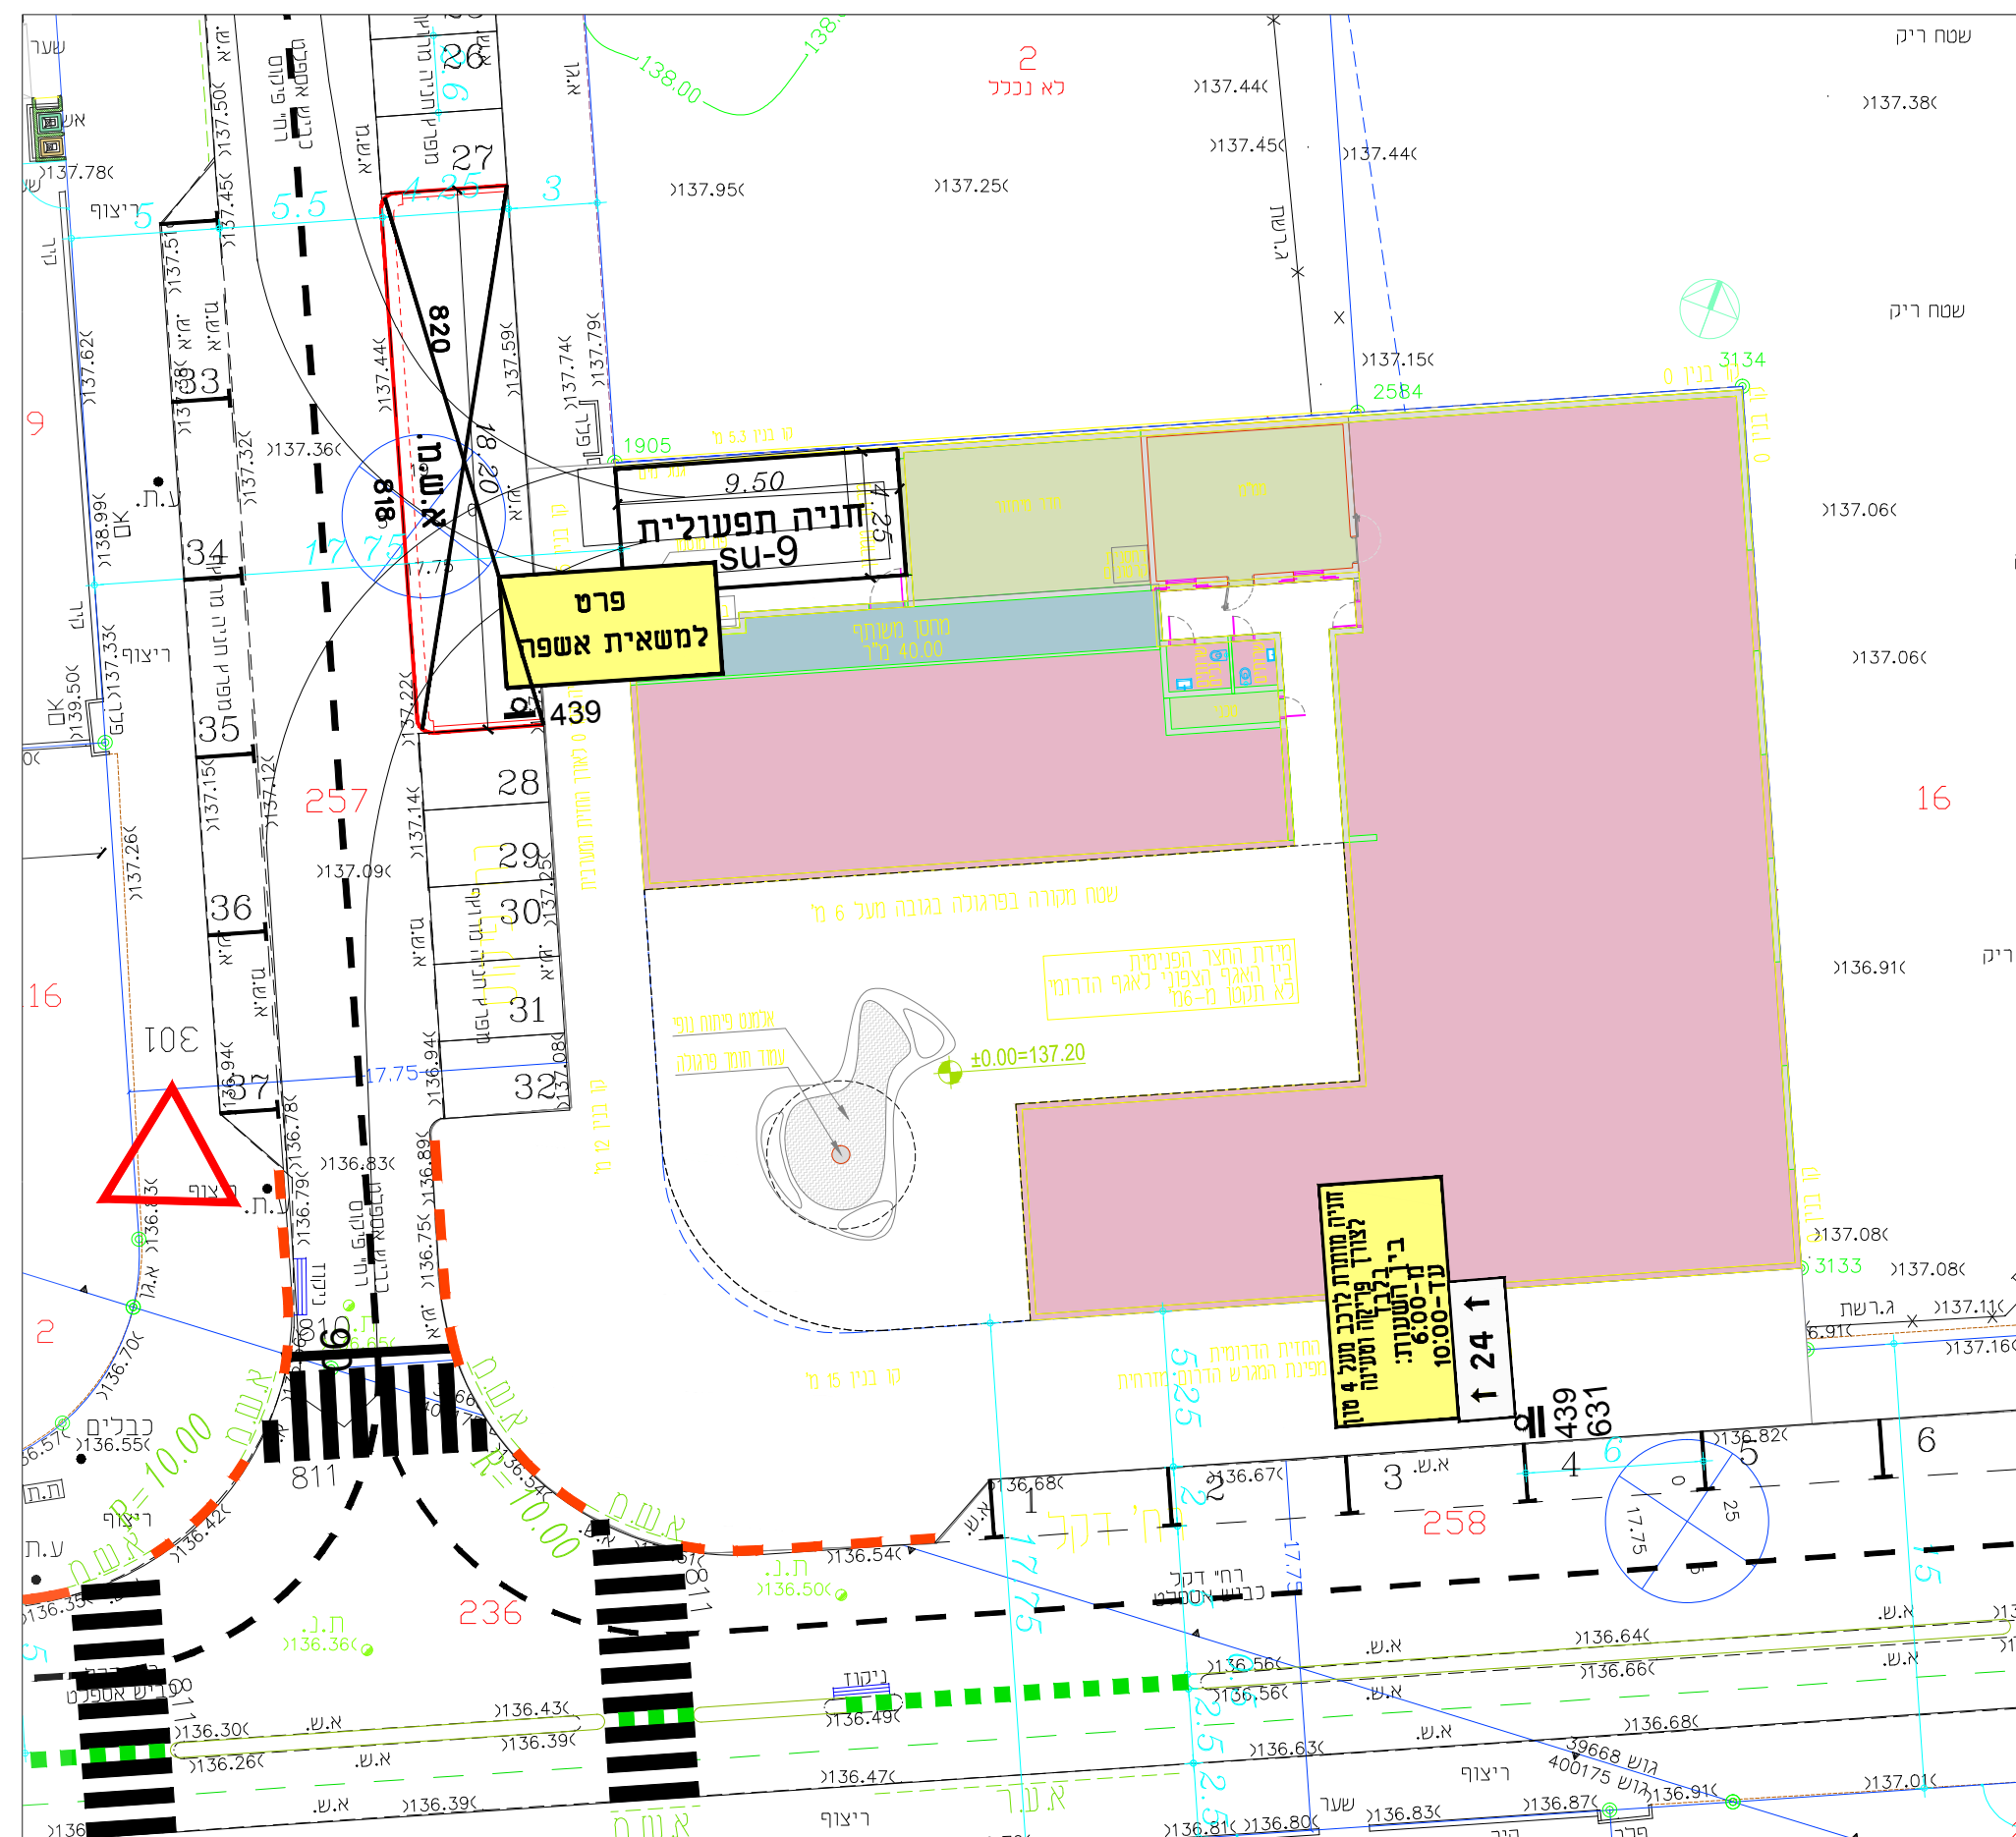

הערות:

- ע"פ דרישת העירייה תכננה עמדה אחת למשאית אשפה בלבד.
- על רחוב הדקל קיימות 8 חניות.
- על כביש 19 קיימות 37 חניות. ובוסלו 7 חניות לצורך כניסת משאית אשפה.

מס'	שינוי	תאריך
10	איג' גורן זאב	21.07.20
9	עדכון אדריכלות	09.07.20
8	עדכון	07.07.20
7	עדכון	13.05.20
6	עדכון	10.05.20
5	עדכון פיתוח	28.04.20
4	עדכון פיתוח	06.04.20
3	עדכון כניסת רכב תיפעולי	01.04.20
2	ביסול רחבת כיבוי אש	01.04.20
1	עדכון רחבת כיבוי אש	01.04.20

לעיון
 לאישור
 למכרז
 לביצוע

המזמין: "א.ש.ג.ר עידית בע"מ"

שם הפרוייקט: מרכז מסחרי רמת שקד אופקים

הנושא: נספח תנועה לתב"ע

גורן זאב	אסתר גרתי	גוש: 39668	תאריך: 13.02.20
תכנון	שרסטת	חלקה: 17	תאריך: 17
1289	ramat shaken	שם קובץ: 1:250	תאריך: 1:250
מס' תכנית	שם קובץ	קנ"מ	


 גורן הנדסת תנועה
 שד' ירושלים 18, בניין ה-K-tower, משרד 106A, אשדוד
 טל: 050-2911475, נייד: 08-9945333
 E-MAIL: Engoren@gmail.com