מ"טוש התכנון
חוק התכנון והבניה, התשכ"ה - 1965
מחוז: דרום
הוועדה המחוזית המקומית ביום
22/07/2019
כושפ"ל את התכנית
12/10/2020
תאריך הוועדה המחוזית
מס'

# נספח תנוחה

## תכנית מס' 605-0150086

## שדרוג והרחבת מסילת באר שבע-דימונה-צפע-רותם

**גליון 19.4 מתוך 44**

| | |
|---|---|
| תחולה | מנחה |
| תיאור | תנוחה, חתך לאורך תיאום מערכות וניקוז |
| תאריך עריכת הנספח | 01.01.2020 |
| קנ"מ | 1:2,500/250 |

| תרשימים נוספים | קנ"מ |
|---|---|
| תרשים התמצאות כללית | 1:200,000 |
| שמות רחוביות: | |

| | | |
|---|---|---|
| עורך הנספח | שם: | חזל"א |
| | תאריך: | חזל"א |
| | שם: | מרחד |
| | תאריך: | מרחד |

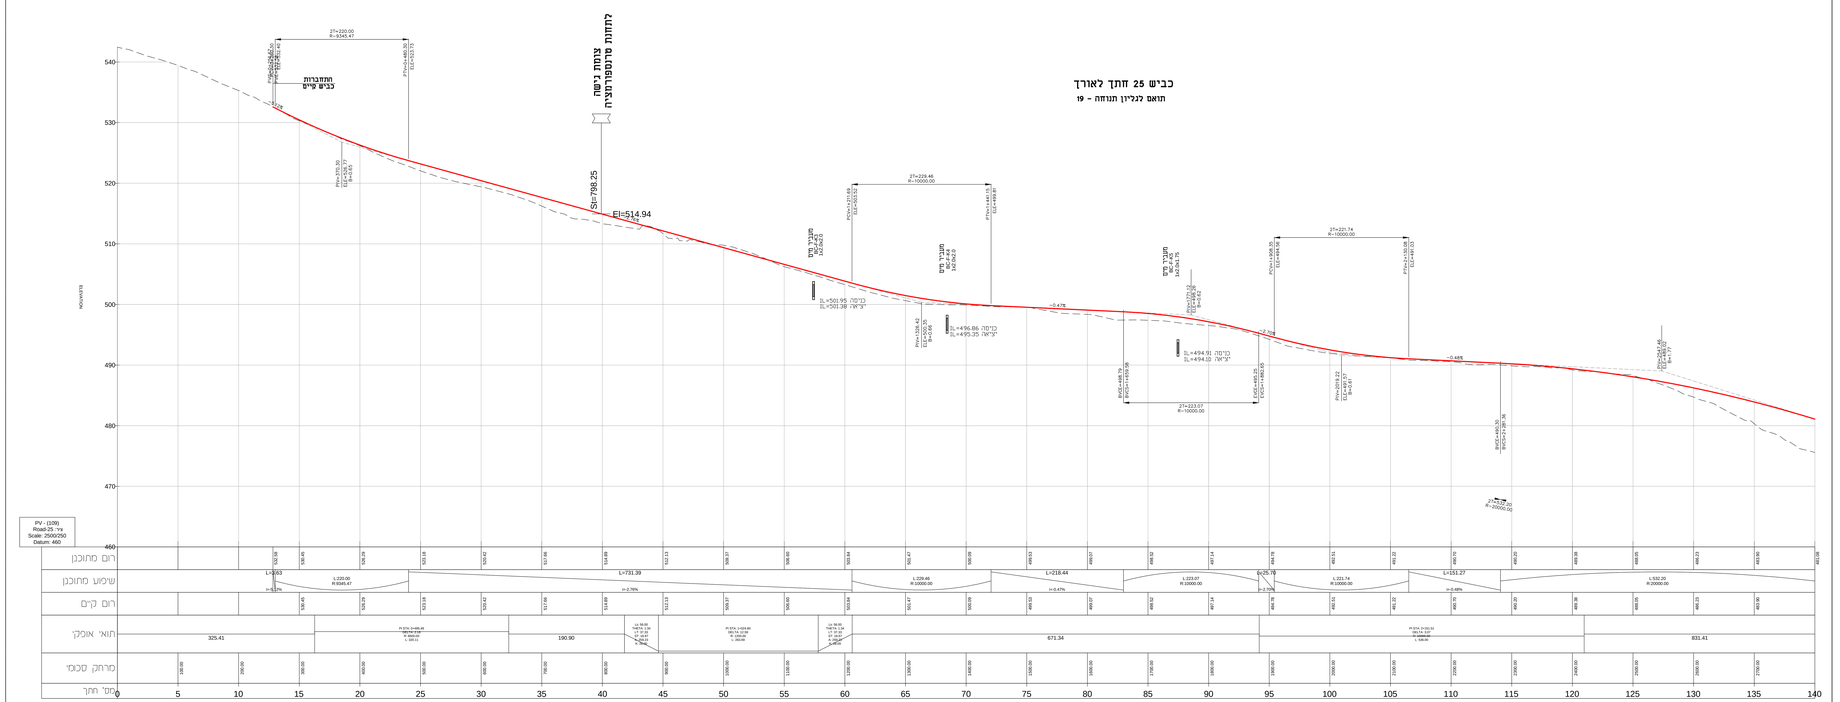
כביש 25 זחתך לאורך
תואם לנליון תנוחה - 19
התחברות כבים סייס
מחברי מים
מעבר מים
מעבר מים
מעבר