


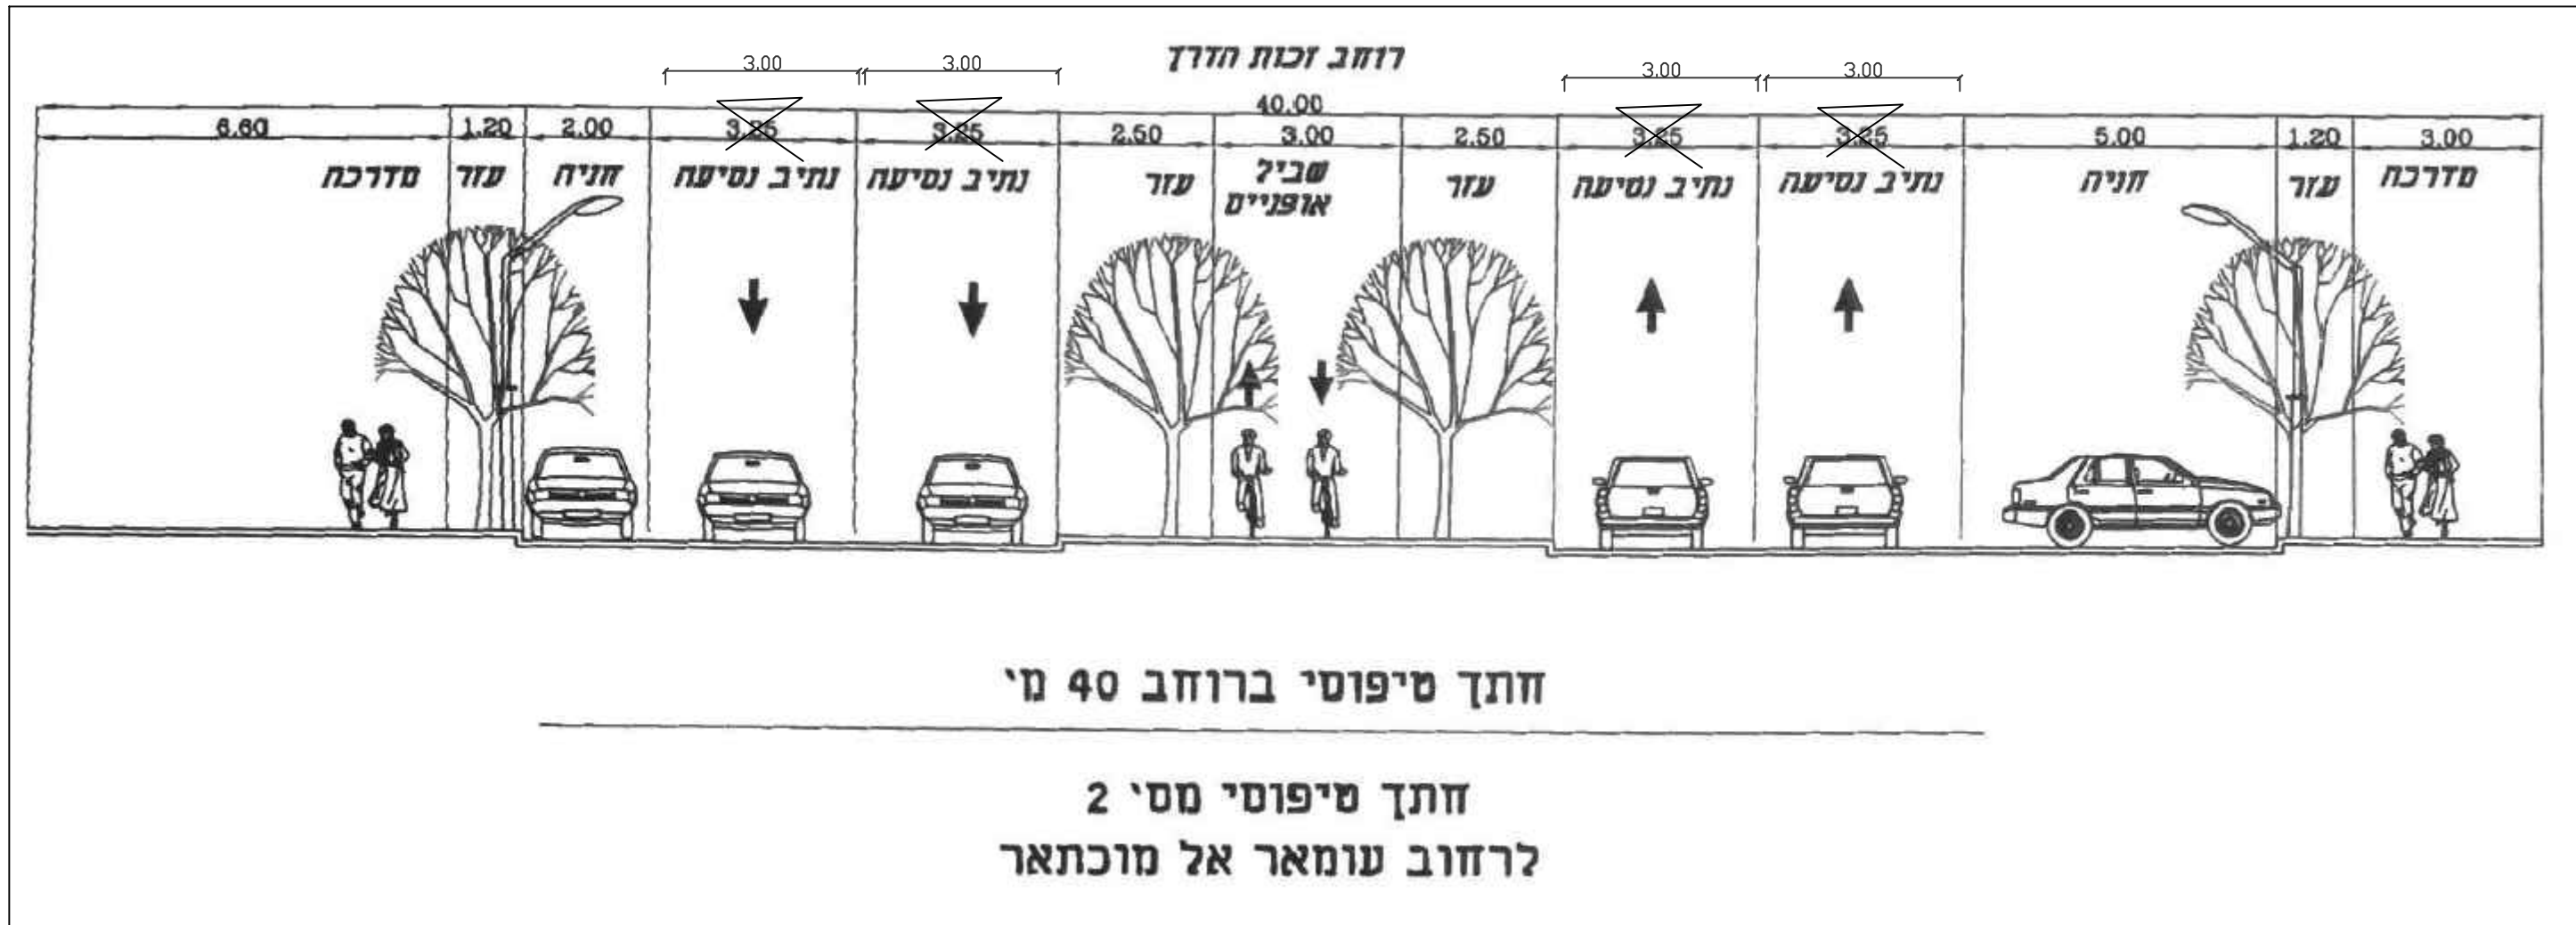


טבלת מאזן חניה מסכם

| יחידות           | שם יחיד / | חניות פרטיות  |         |         | חניות תפעוליות |               |
|------------------|-----------|---------------|---------|---------|----------------|---------------|
|                  |           | יחס חניה לדוש | שם חניה | שם חניה | יחס חניה לדוש  | יחס חניה לדוש |
| מספר             | יחיד      | 384           | 1:1.3   | 500     |                |               |
| בניינין          | מסר       | 2200          | 1:50    | 44      | עד 2000 מ"ר    | 1:400         |
| חניה בתחום המגרש | מסר       | 7736          |         |         | מגר 2000 מ"ר   | 1:2000        |
| החיר             |           |               |         | 544     | 544            | 6             |



|                                    |
|------------------------------------|
| <b>ניספח תנועה וחנייה לתב"ע</b>    |
| <b>נספח לתכנית מס' 618-0784769</b> |
| <b>שכונת אלרואבי</b>               |
| <b>רהט</b>                         |

קנ"מ 1:1250

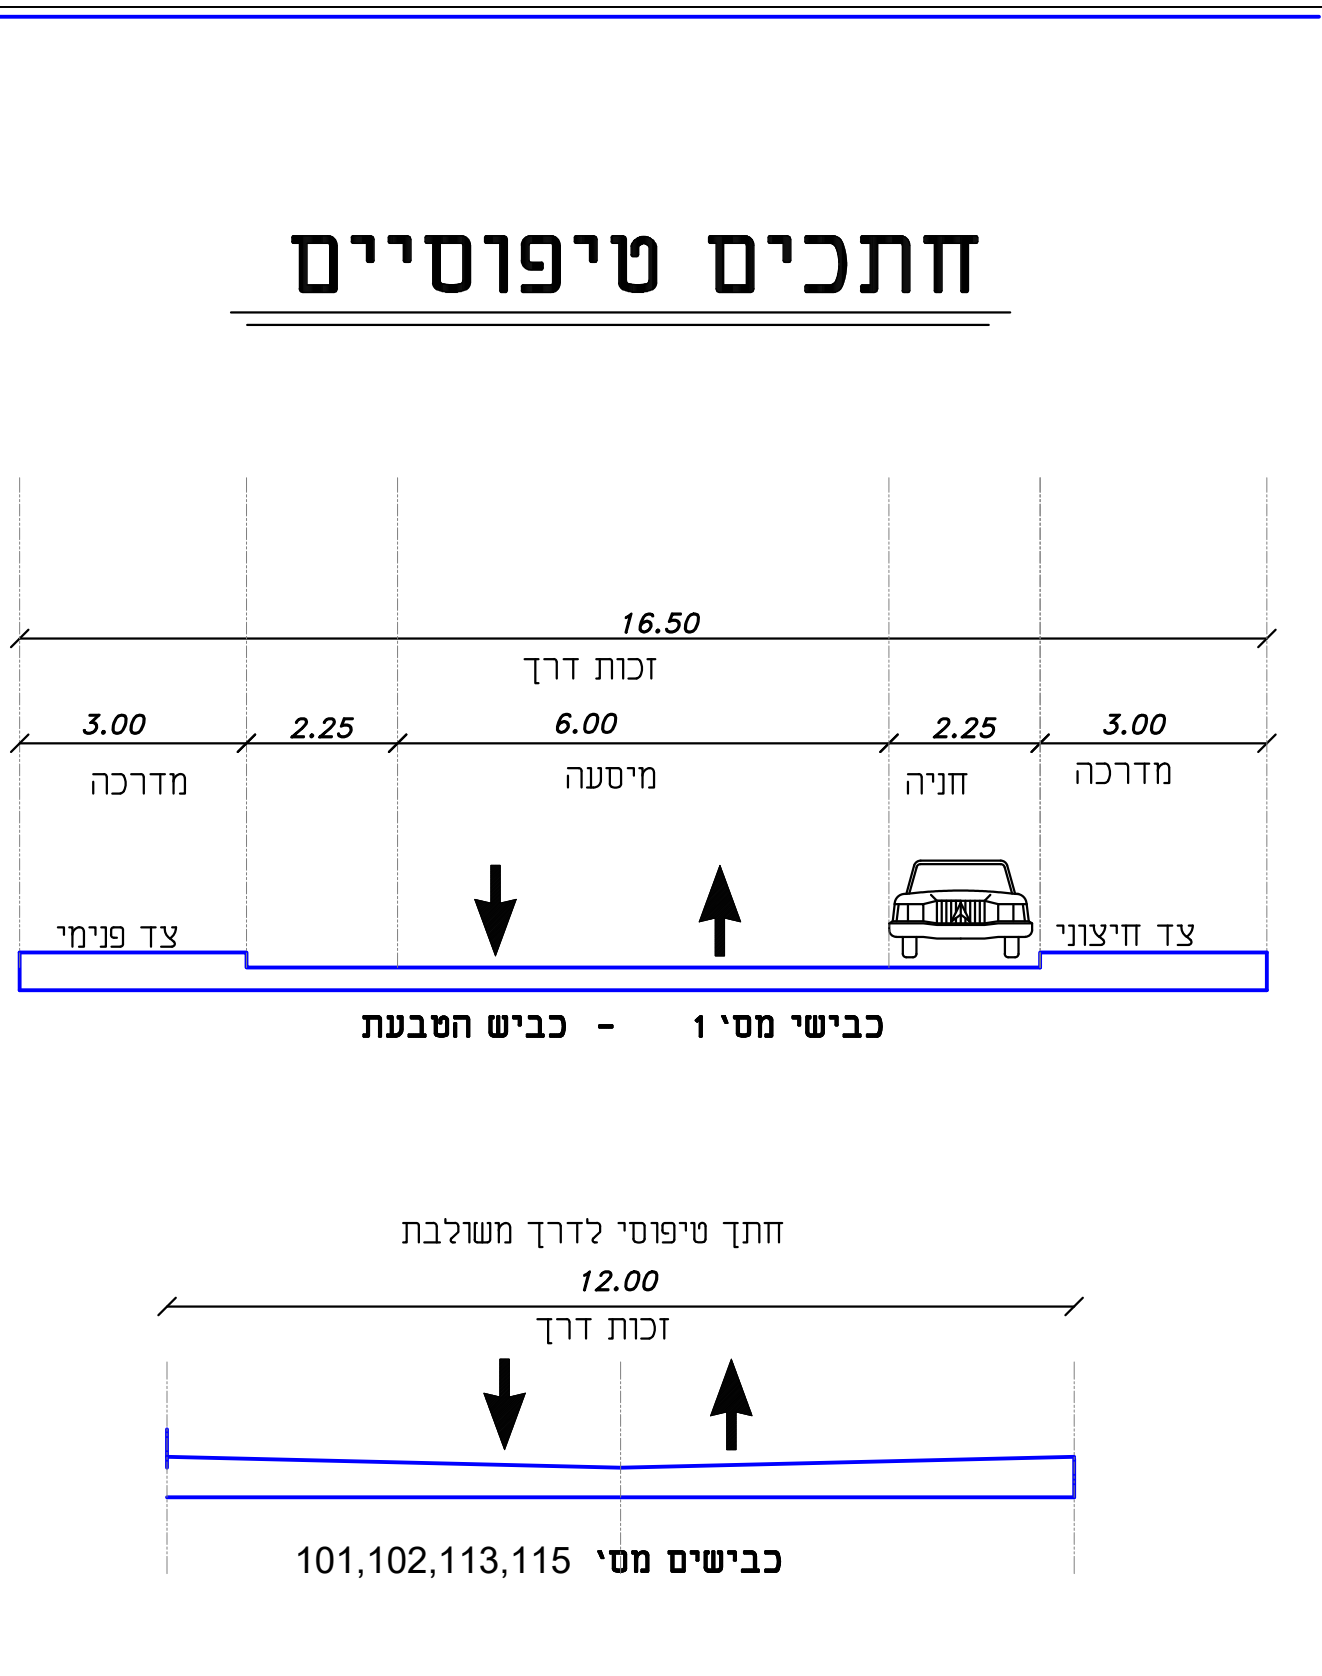

| שמות וזתימות: |             | עורך<br>הנספח |
|---------------|-------------|---------------|
| דורון חופשי   | דורון חופשי |               |
| הנדסה אזרחית  |             |               |