

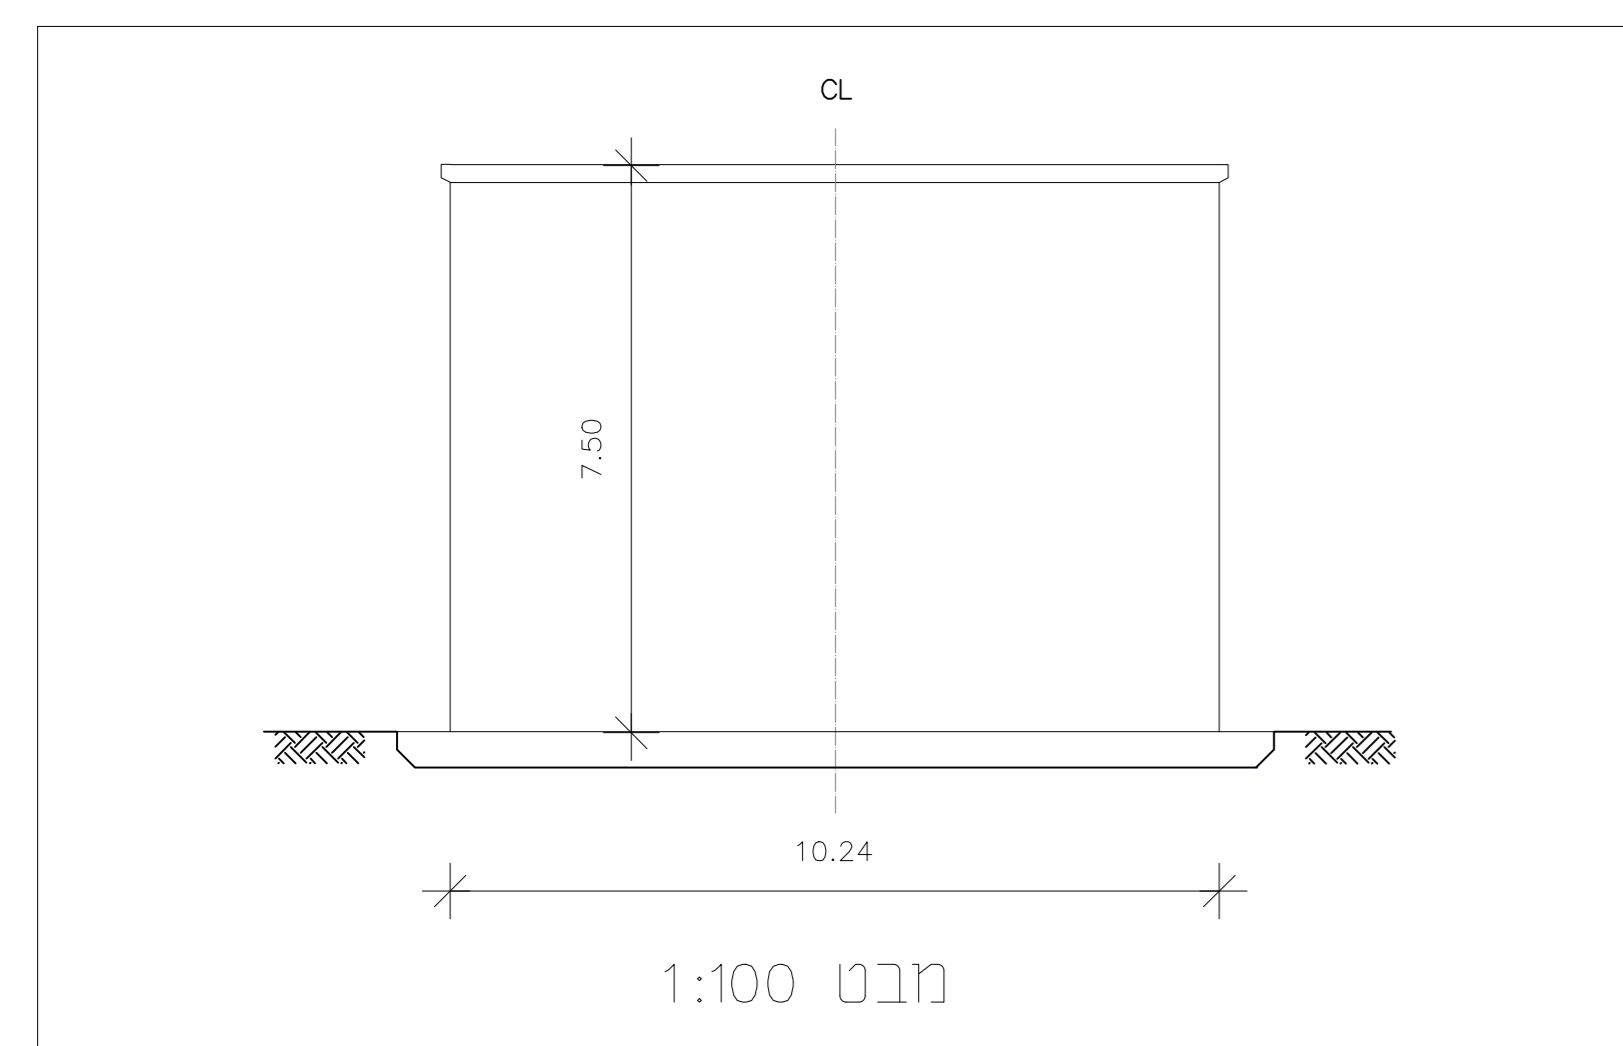
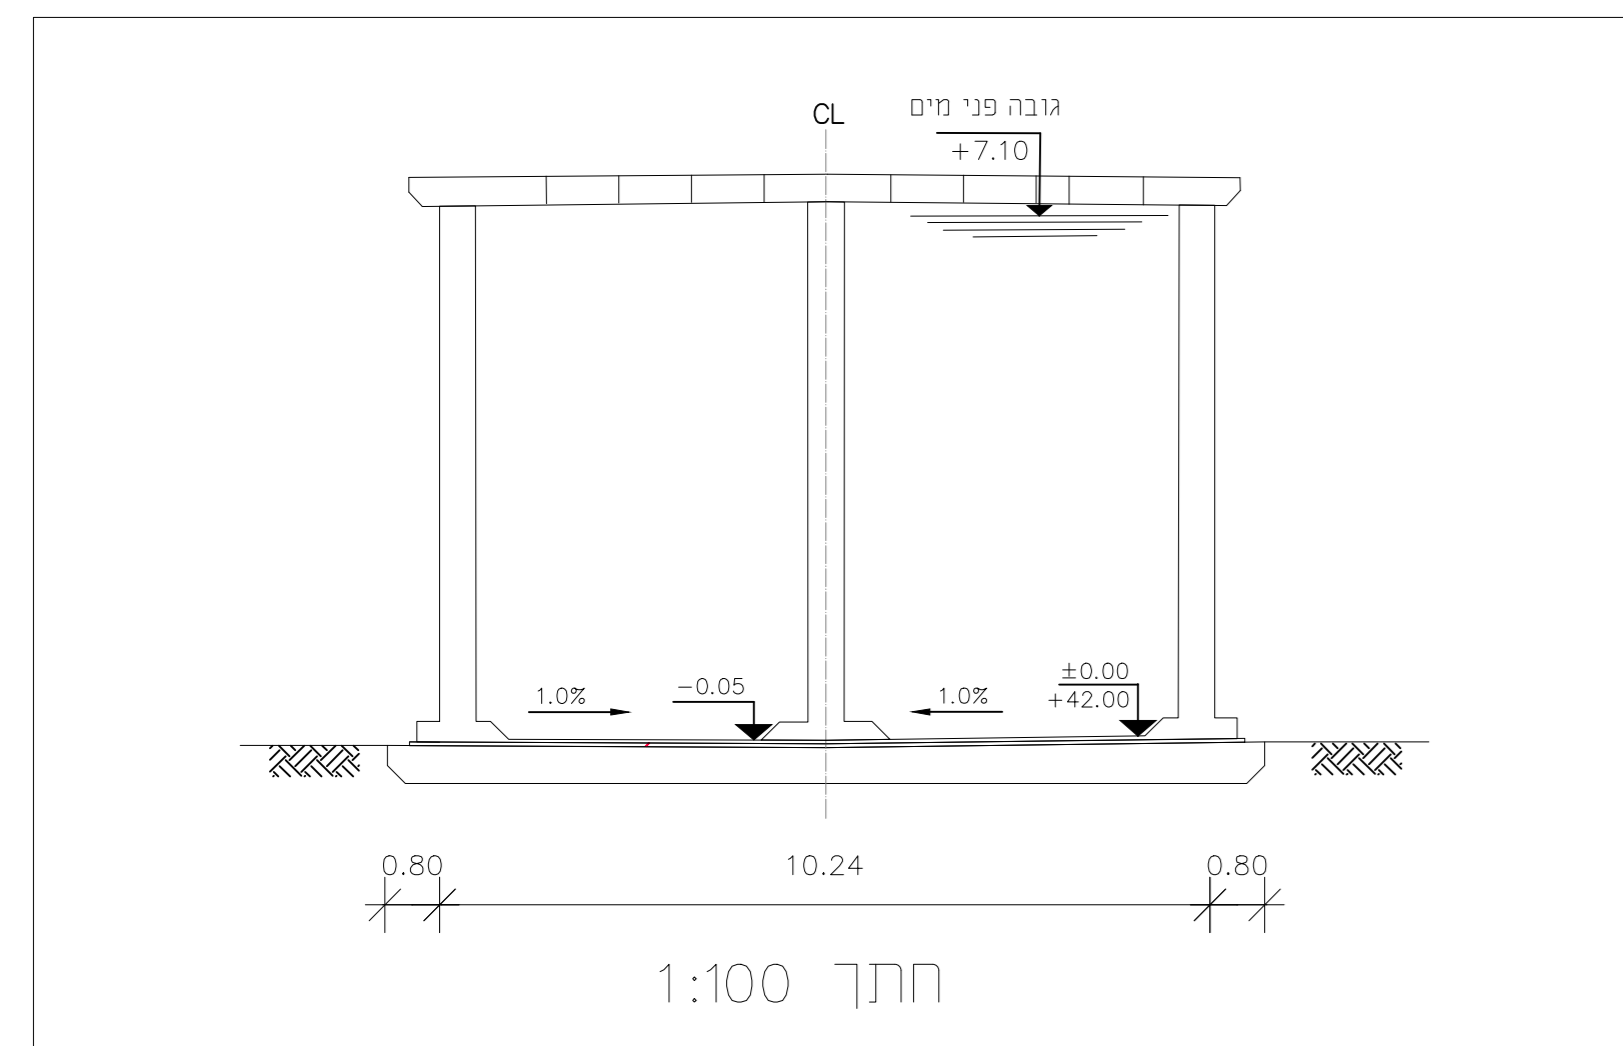
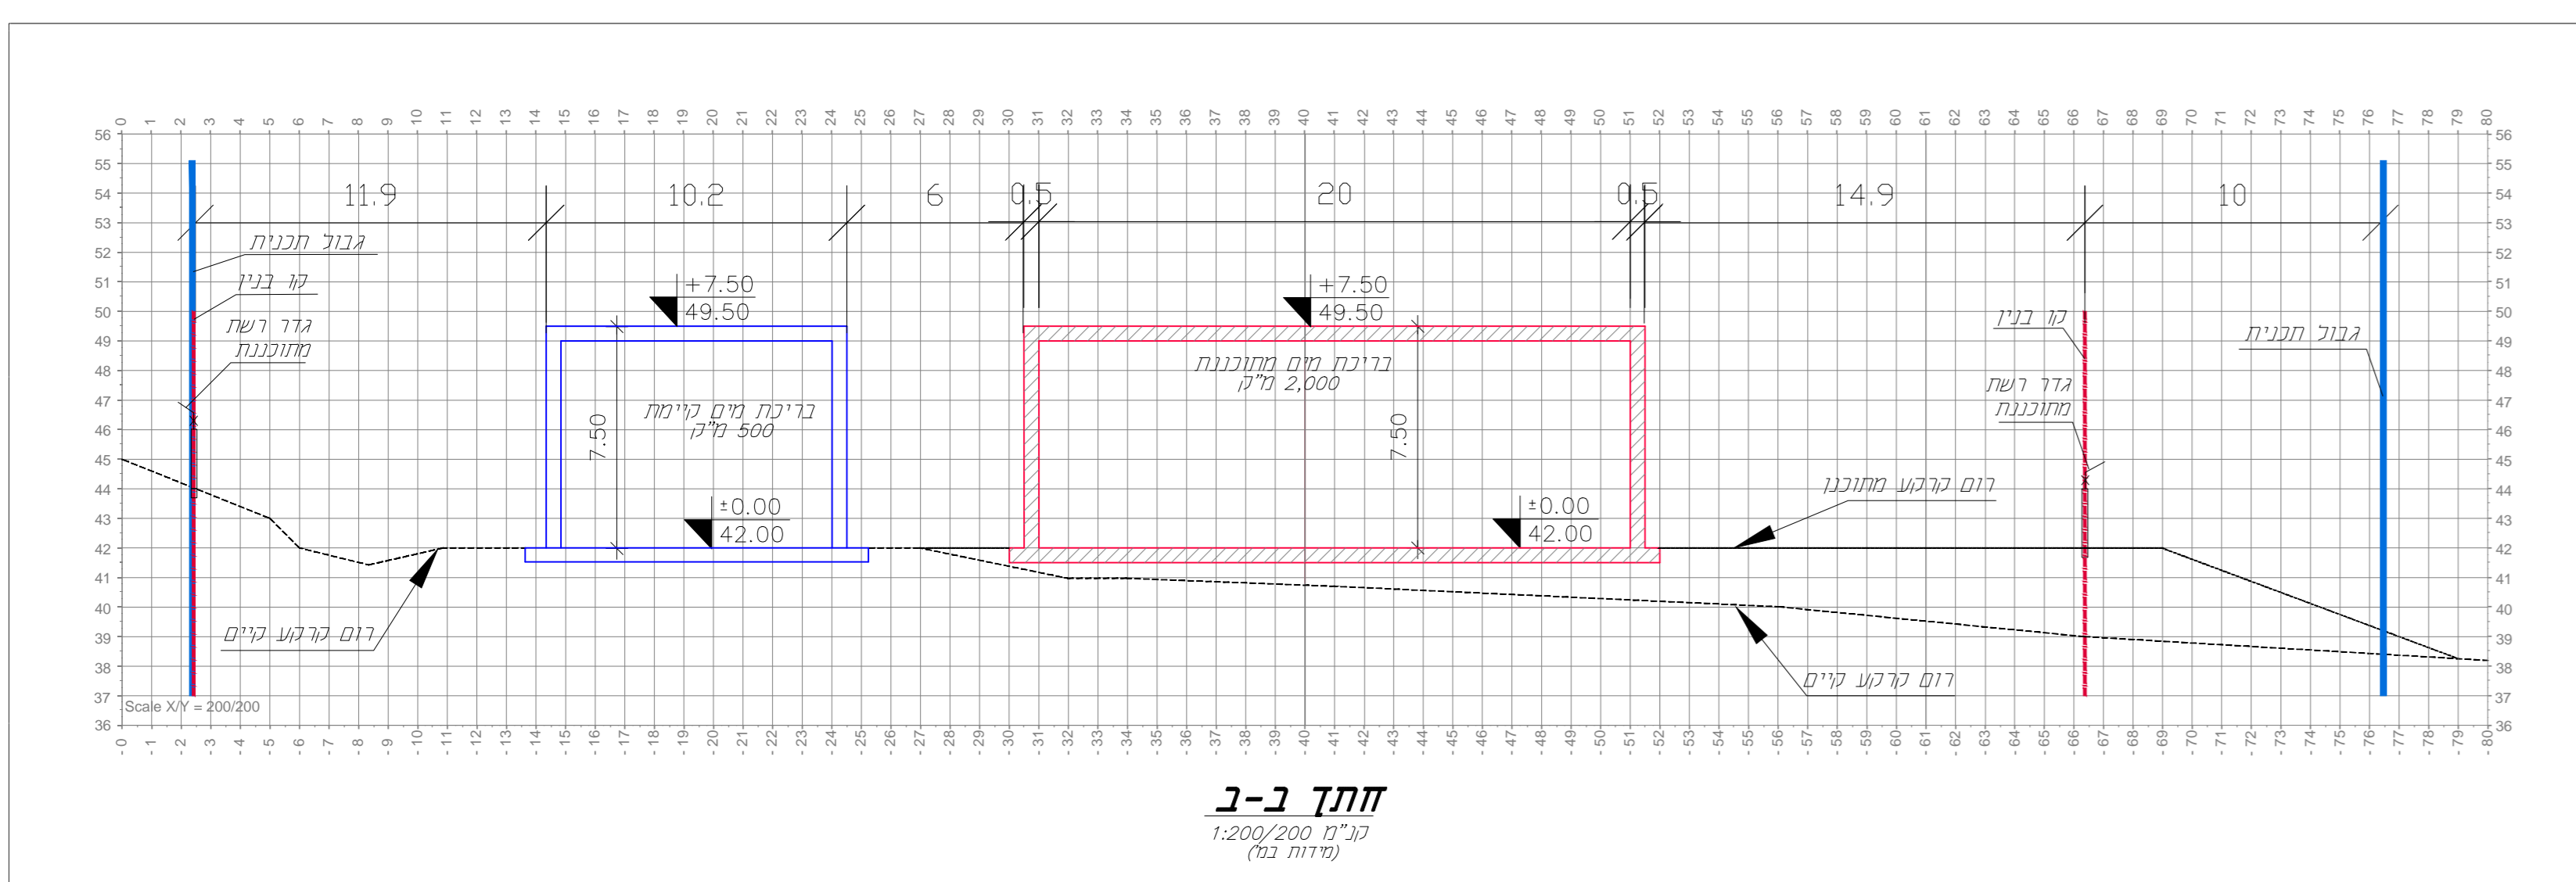
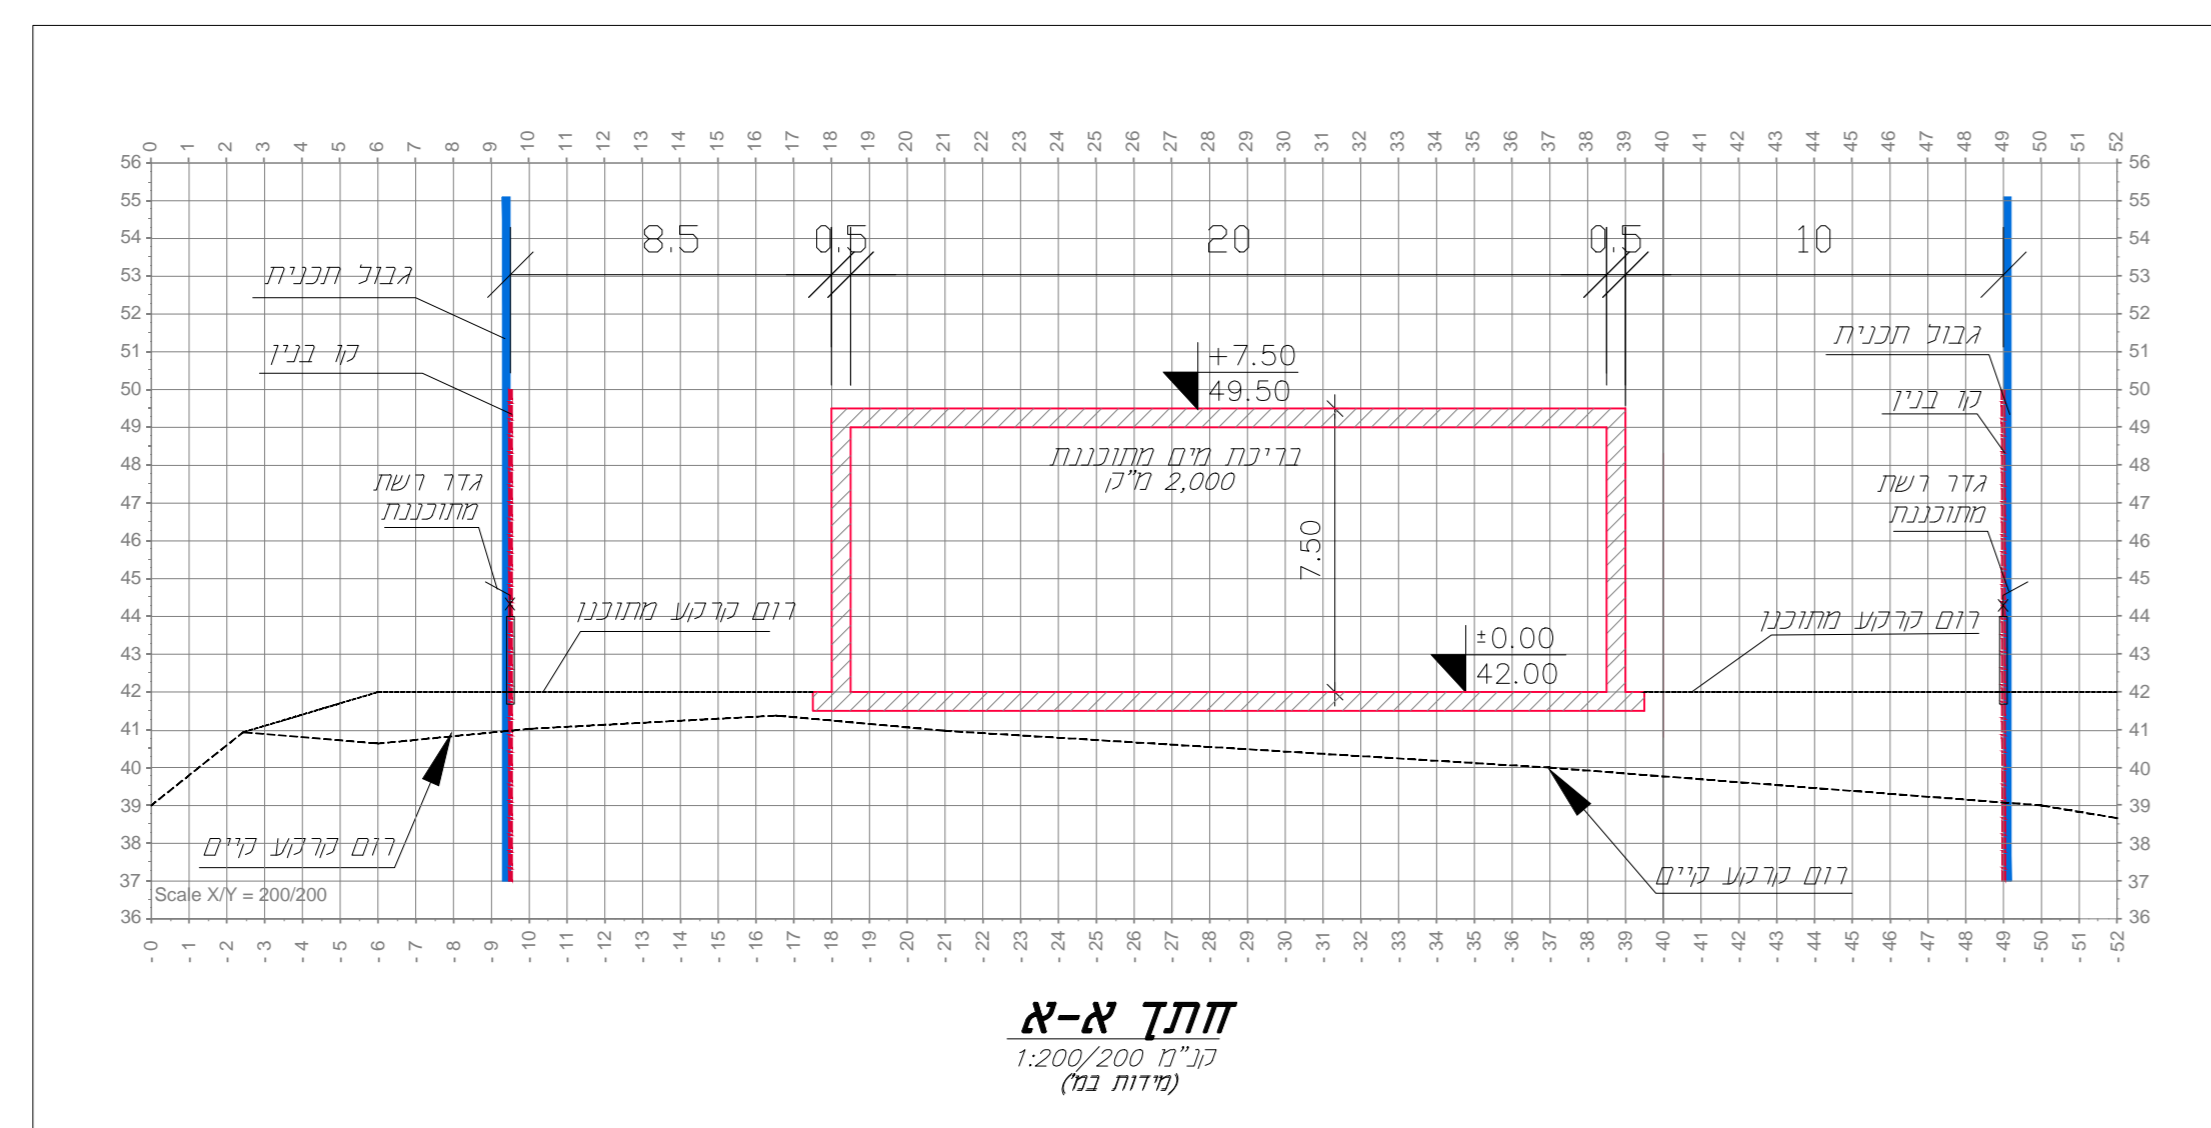



בריכה קיימת 500 מ"ק

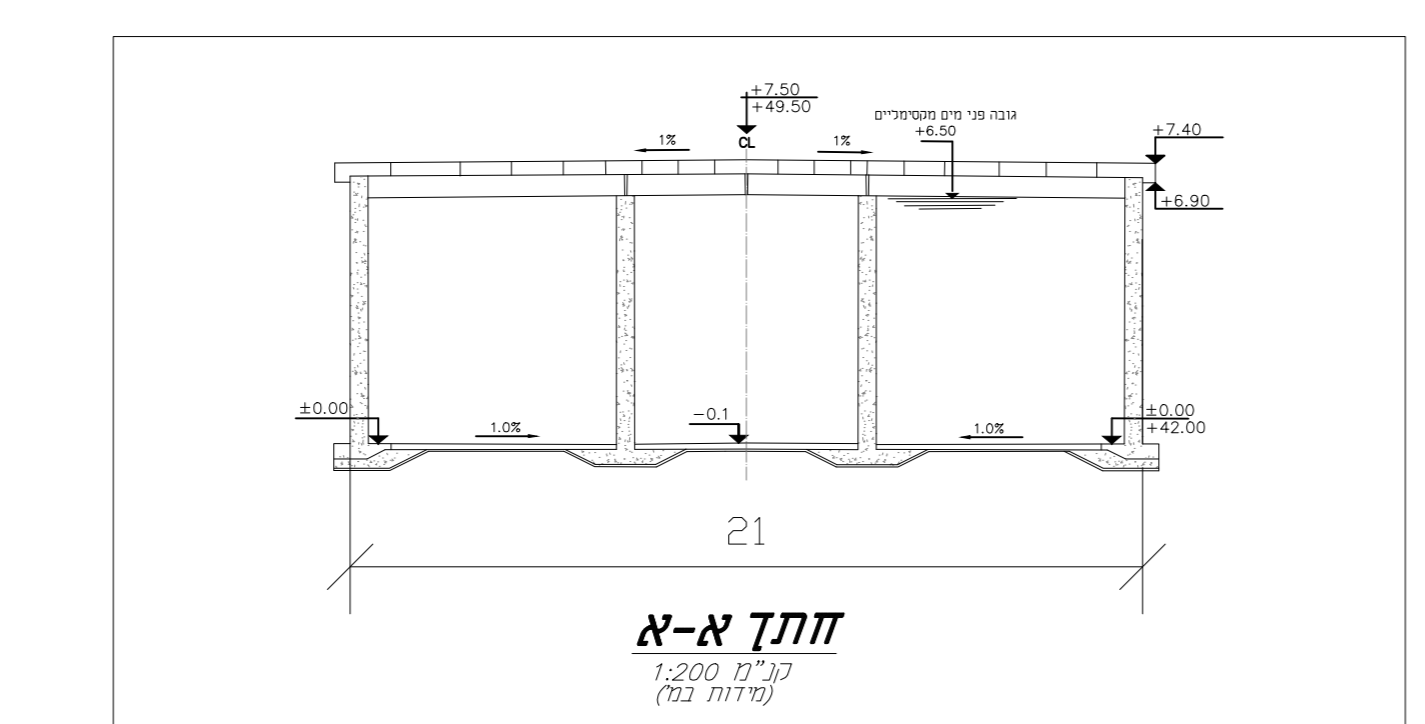

תוכנית המבנה בריכה מתוכננת 2,000 מ"ק

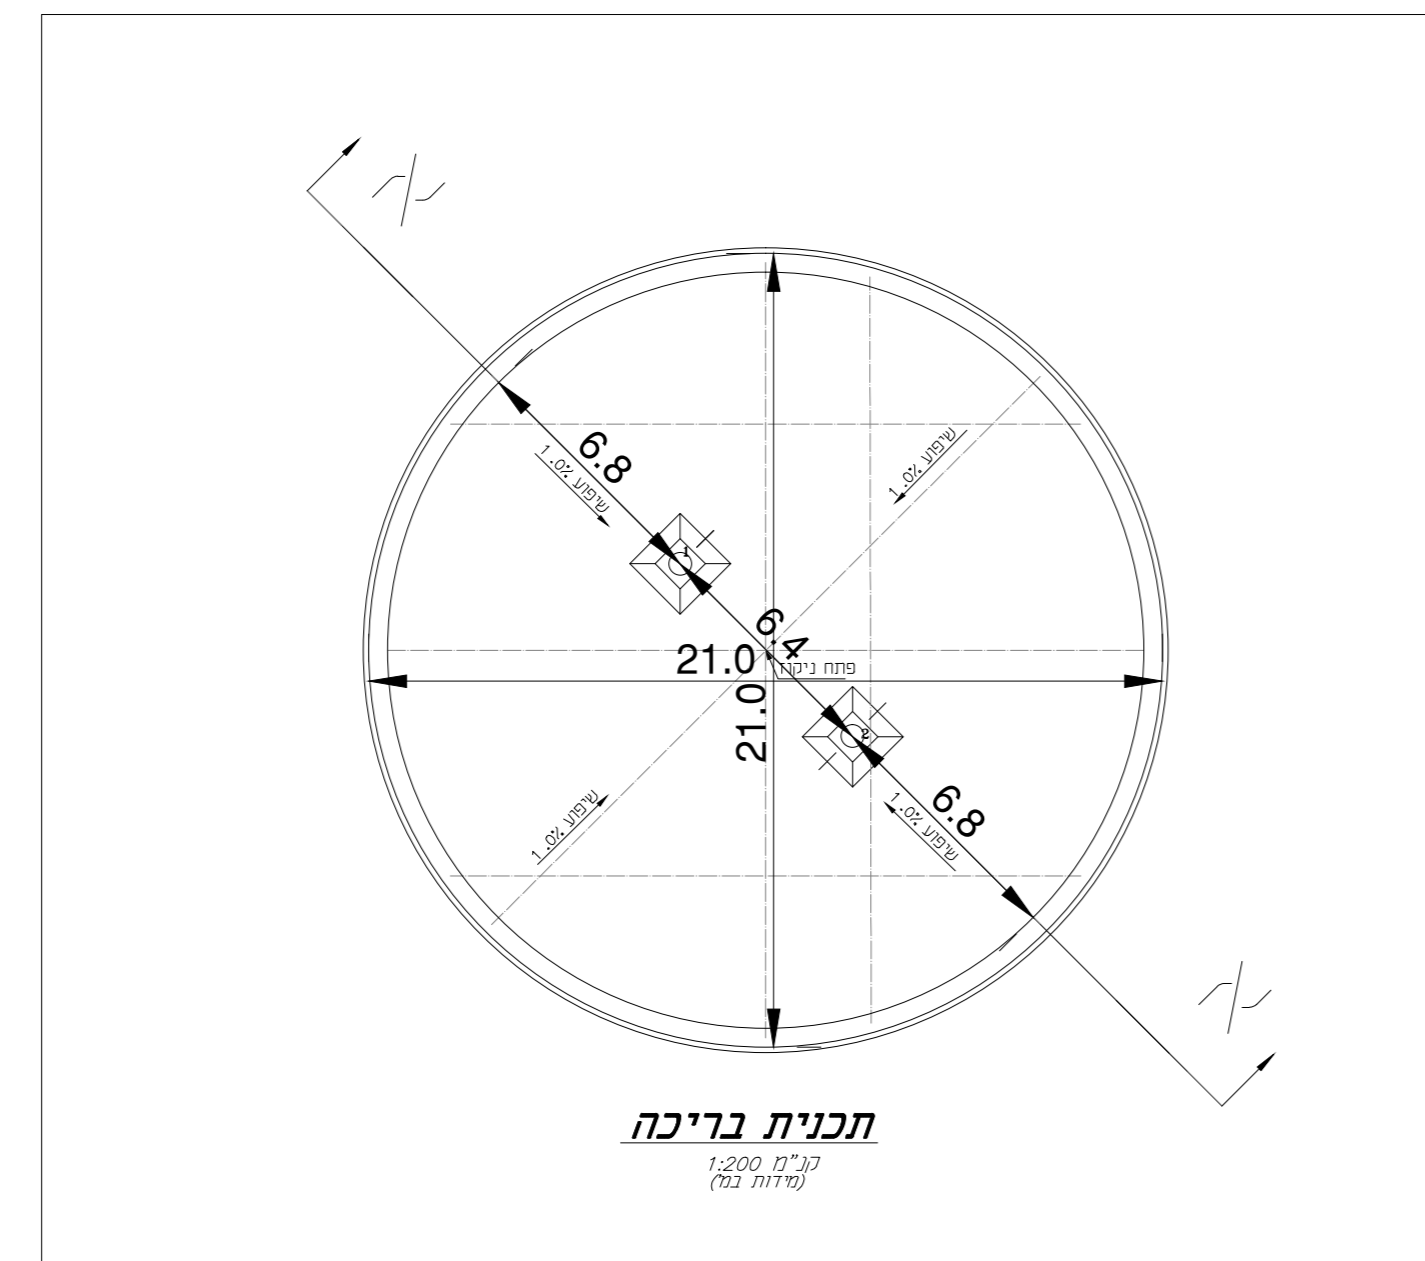

תוכנית העמדה ופיתוח קנ"מ 1:200

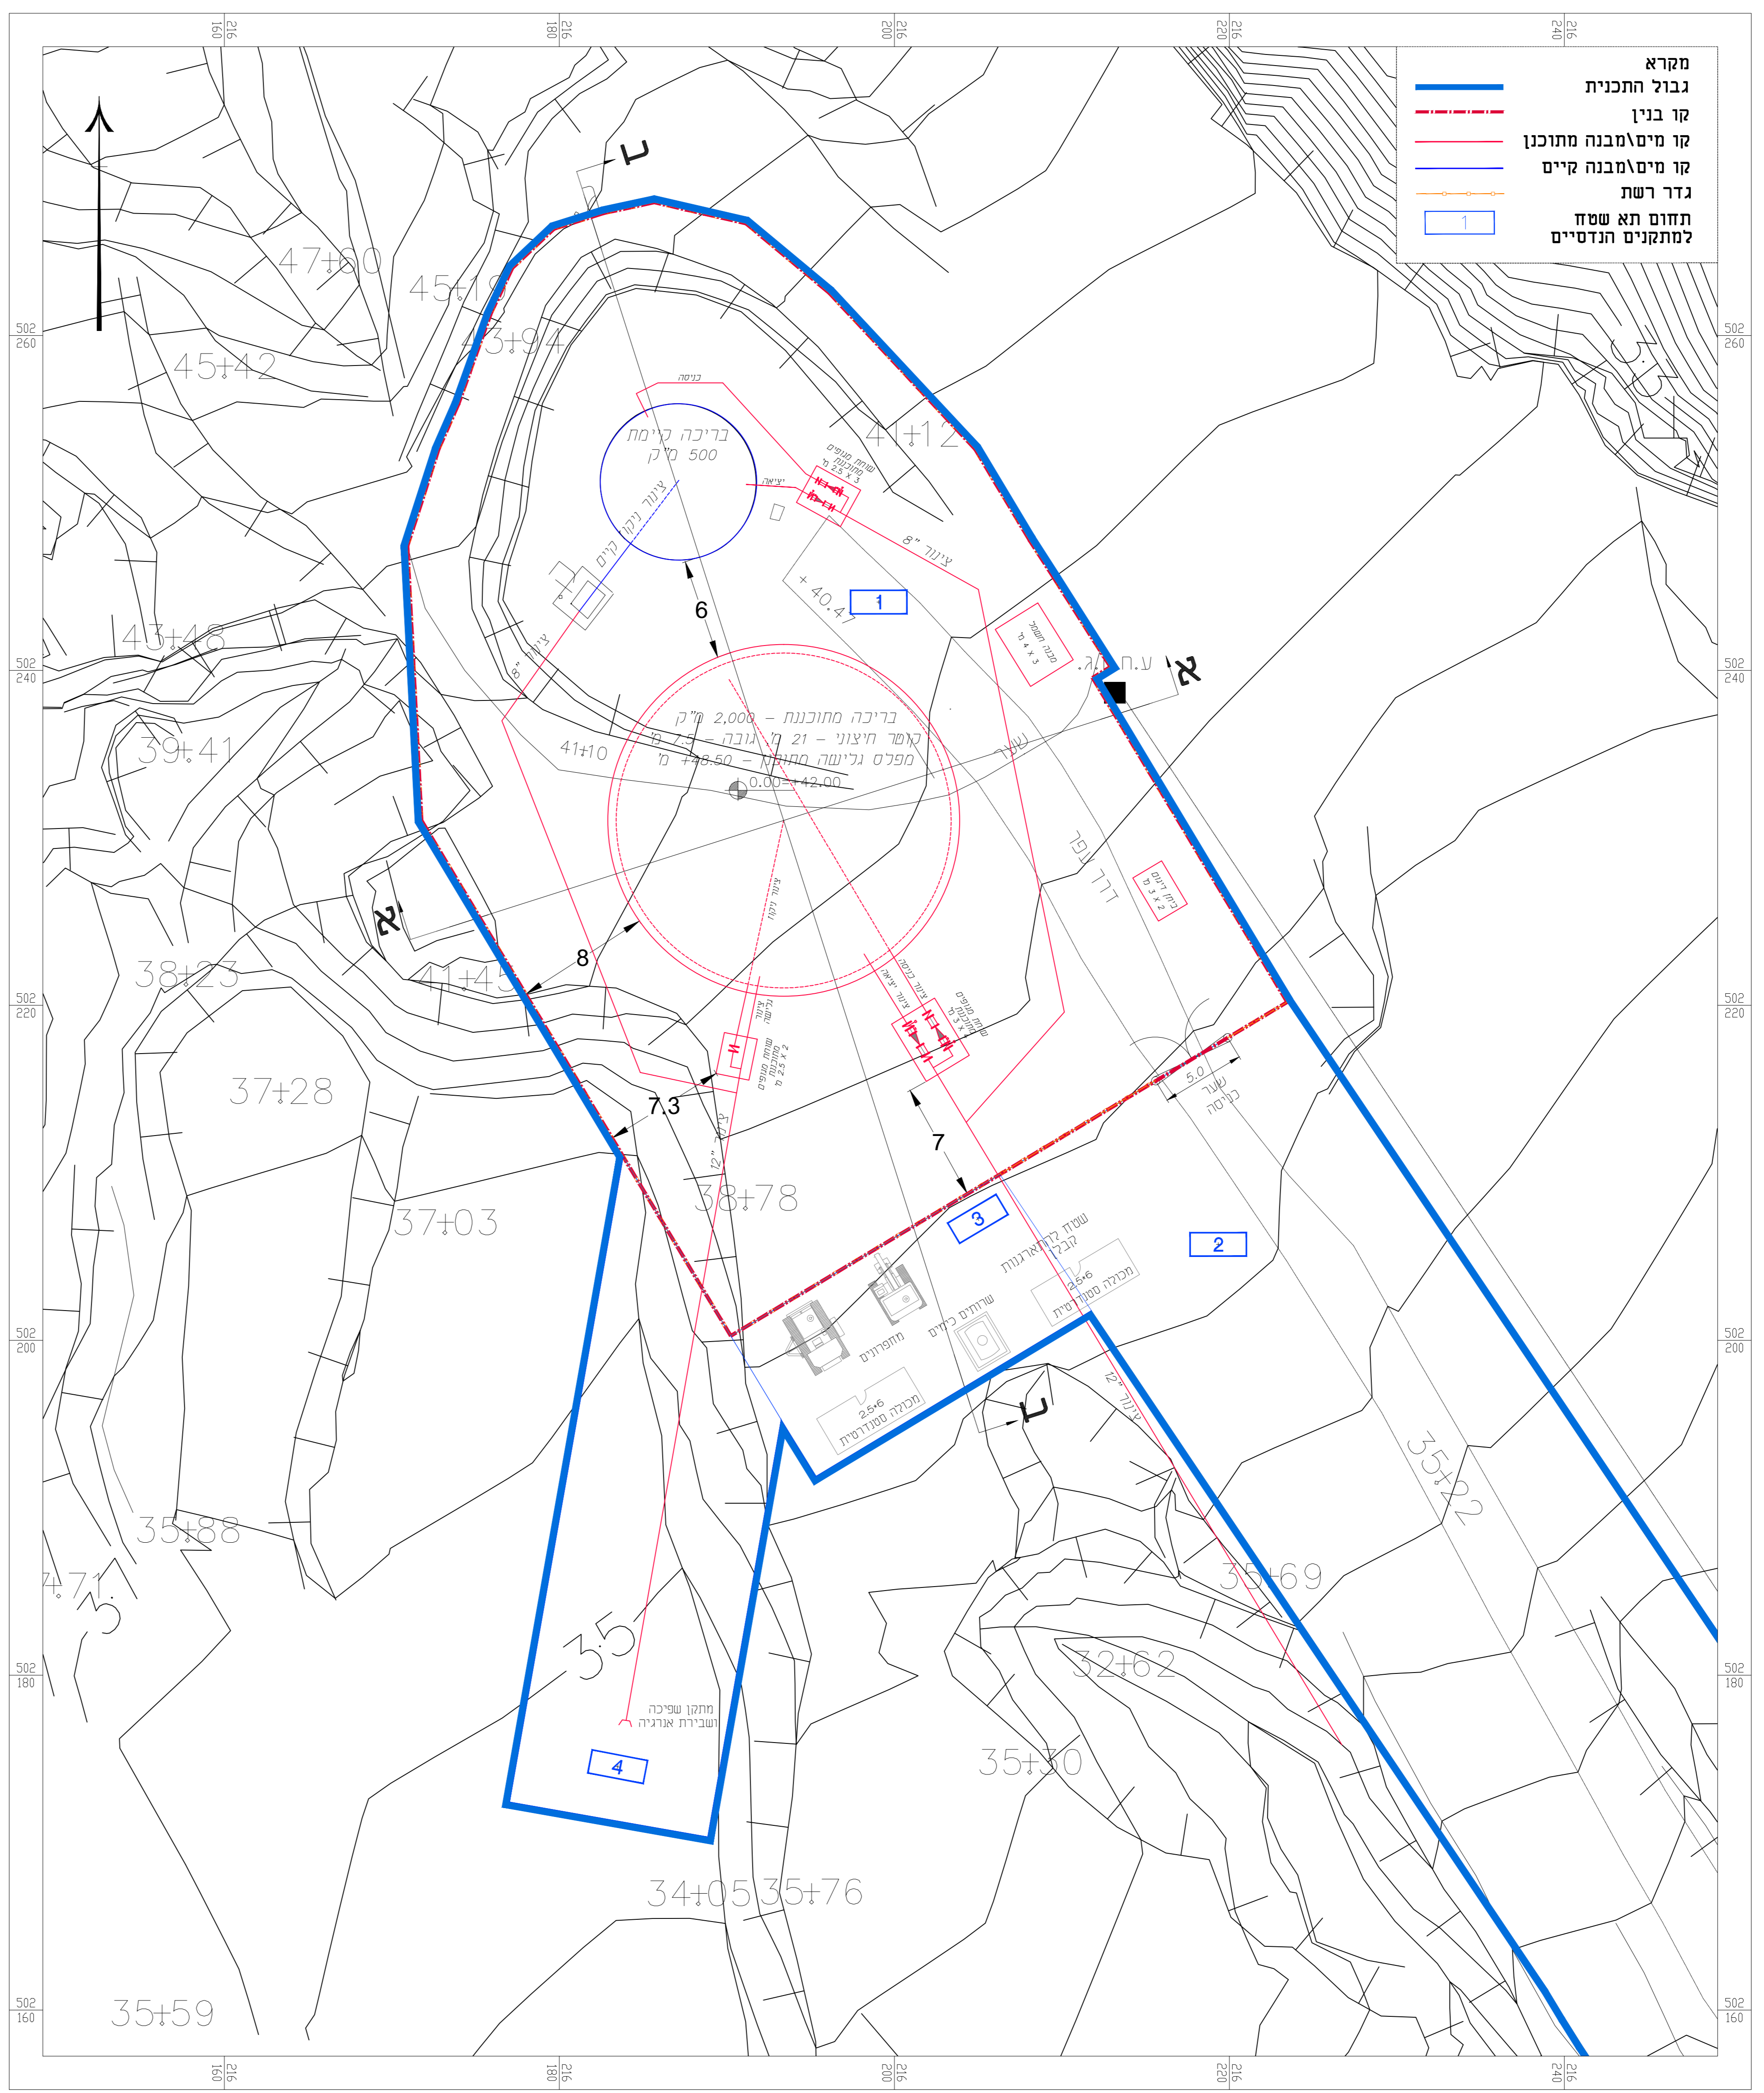

נספח בינוי	
נספח לתכנית מס' 657-0750513	
מקורות - בריכות שלהב	
גליון 1 מתוך 1	
תחולה	מנחה
תיאור	
תאריך עריכת הנספח	30/9/2020
קנ"מ	1:200
תרשימים נוספים	קנ"מ
שם תרשים	
שם תרשים	
שם תרשים	
שמות וזחתימות:	
עורך הנספח	שם: דורון רגב
	תאריך: מרשל מהנדסים יועצים בע"מ