
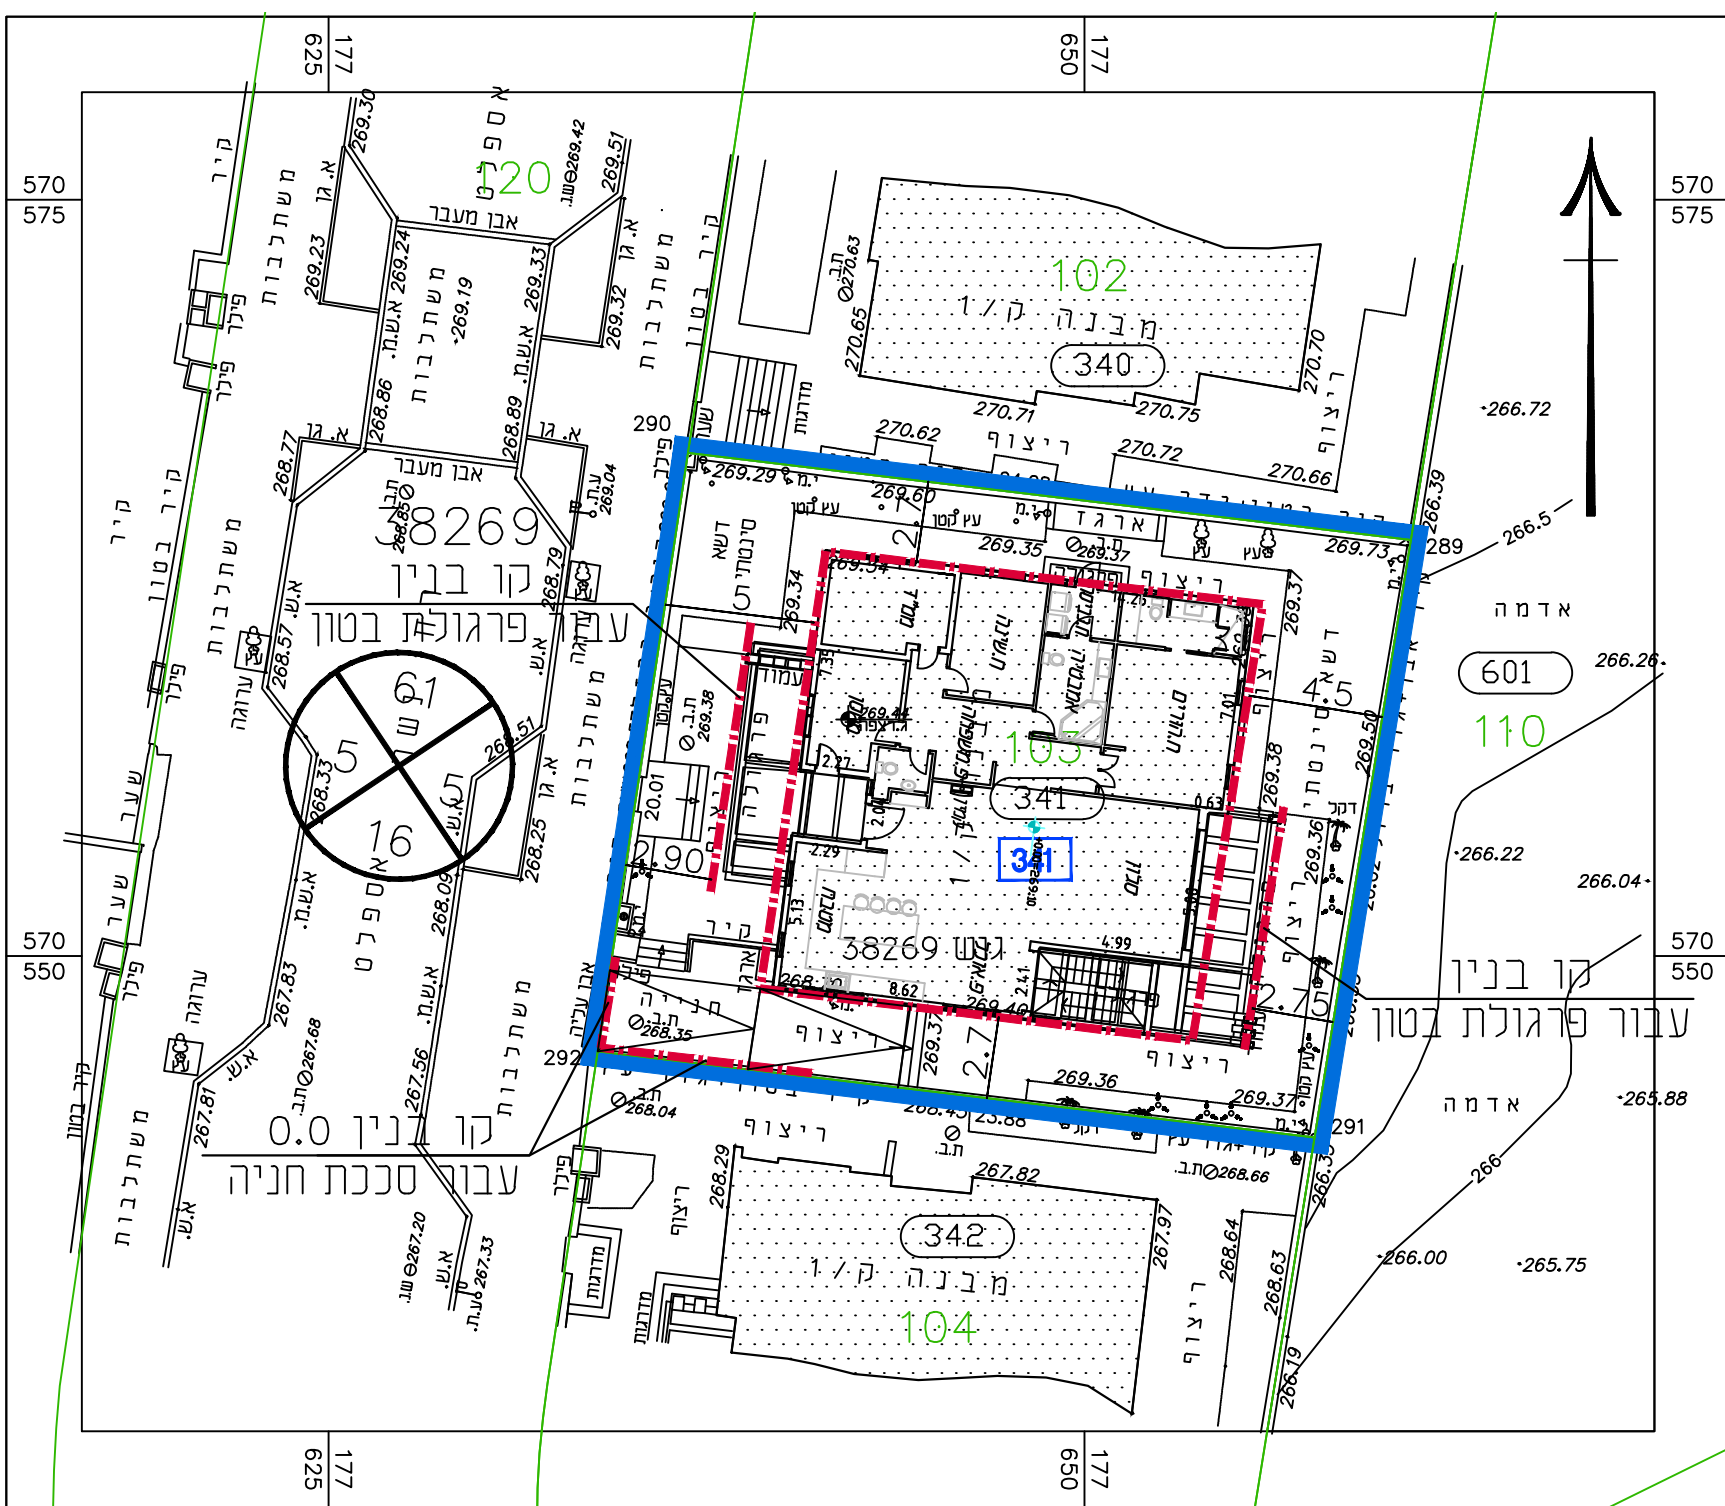
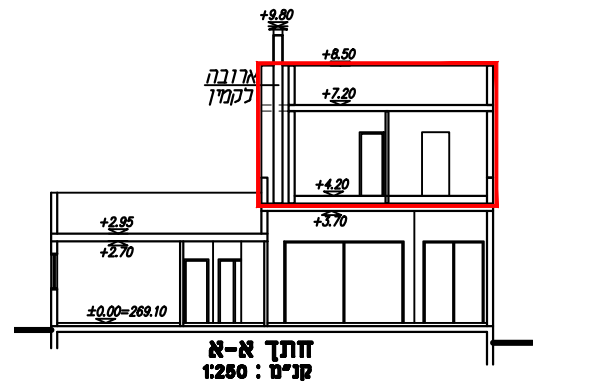
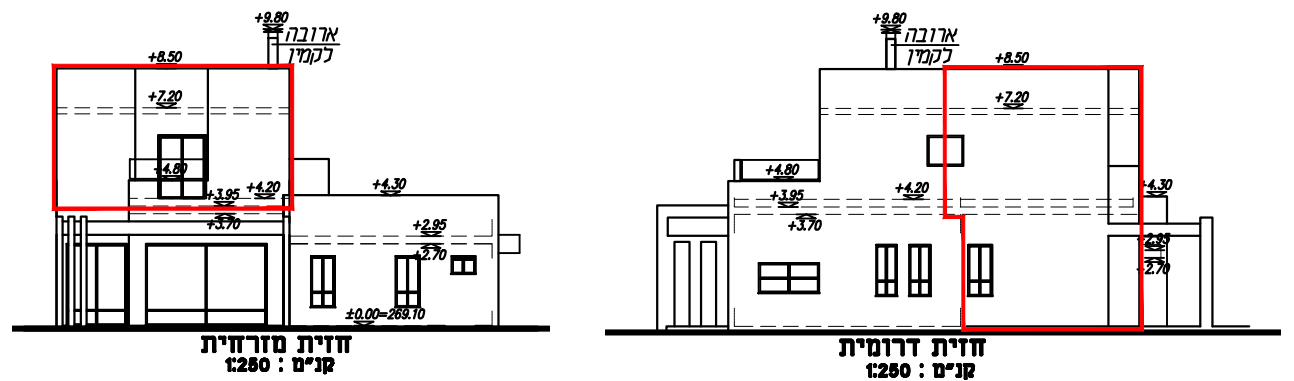
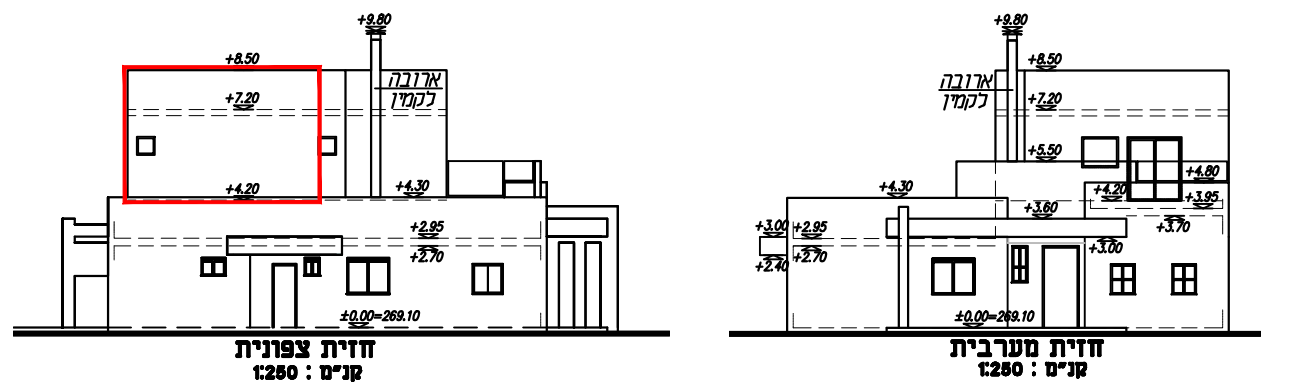


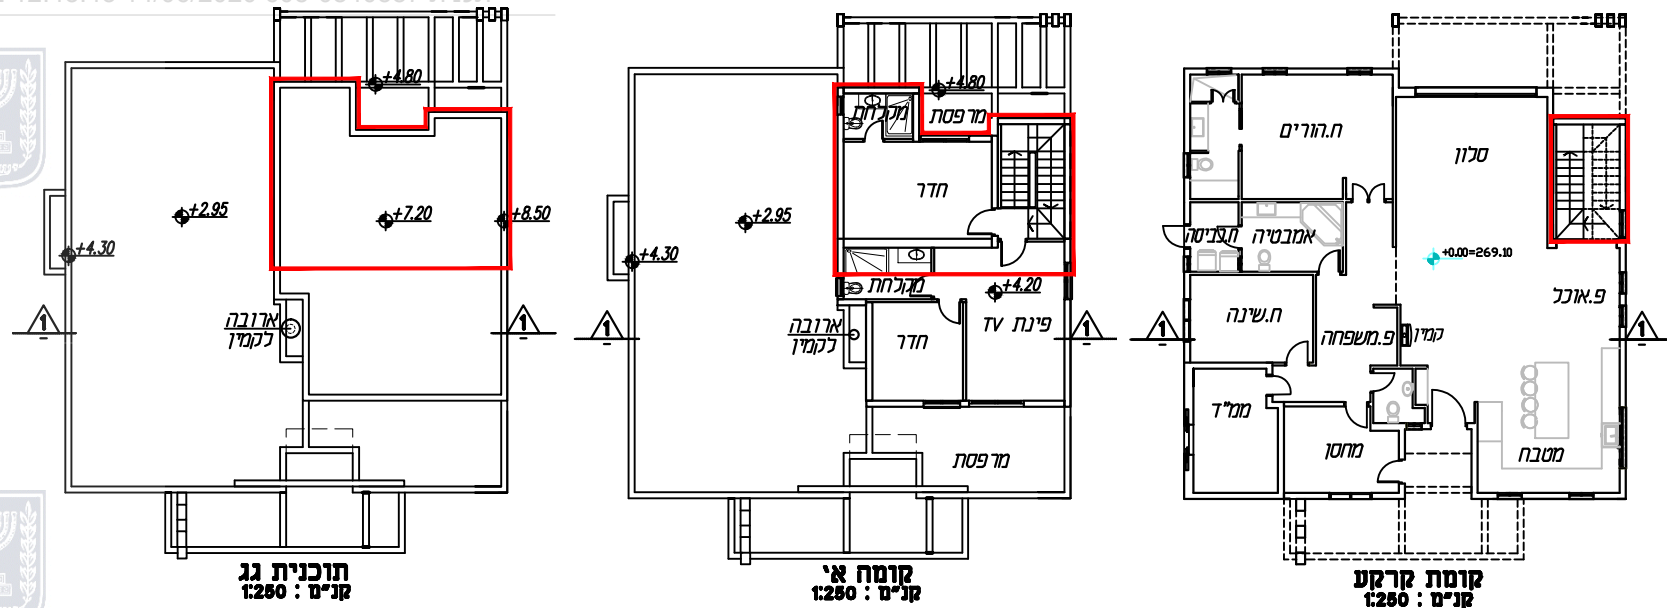

מצב מאושר
קנה מידה 1:250

חוק התכנון והבנייה, התשכ"ה - 1965 תכנית מפורטת		
מס' 605-0840587		
מגורים ברח' נשר 30 שכונה נווה זאב פלח 7, באר שבע		
נספח בינוי מנחה המחייב לגבי מיקום התוספות		
מחוז		דרום
מרחב תכנון מקומי		באר-שבע
רשות מקומית		באר-שבע
ישוב		באר-שבע
תאריך		11.06.2020
שם התרשים		קנ"מ
נספח בינוי		1:250
תרשים נוסף		-
תרשים נוסף		-
שמות וזחתימות:		
עורך הנספח	שם: רינה ויגדר	חתימה: רינה ויגדר
	תאריך: רינה ויגדר חנני אדריכלית	חתימה: רינה ויגדר חנני אדריכלית
גורם מאשר	שם:	תאריך:
	תאריך:	חתימה: