

נספח בינוי

נספח לתכנית מס' 656-0881060

השכונה החדשה
ישוב קהילתי נווה זוהר

גליון 2 מתוך 3

תחולה	מנחה
תיאור	בינוי-טיפוסי מגרשי A
תאריך עריכת הנספח	14.04.21
קני"מ	1:125
תרשימים נוספים	קנ"מ
שם תרשים	-
שם תרשים	-
שם תרשים	-

שמות וחתימות:

עורך הנספח	שם:	אמיר רוטהברט
	תאגיד:	
	חתימה:	


טיפוס A2

תאי שטח:
36-60





טיפוס A1



תאי שטח:
77-141

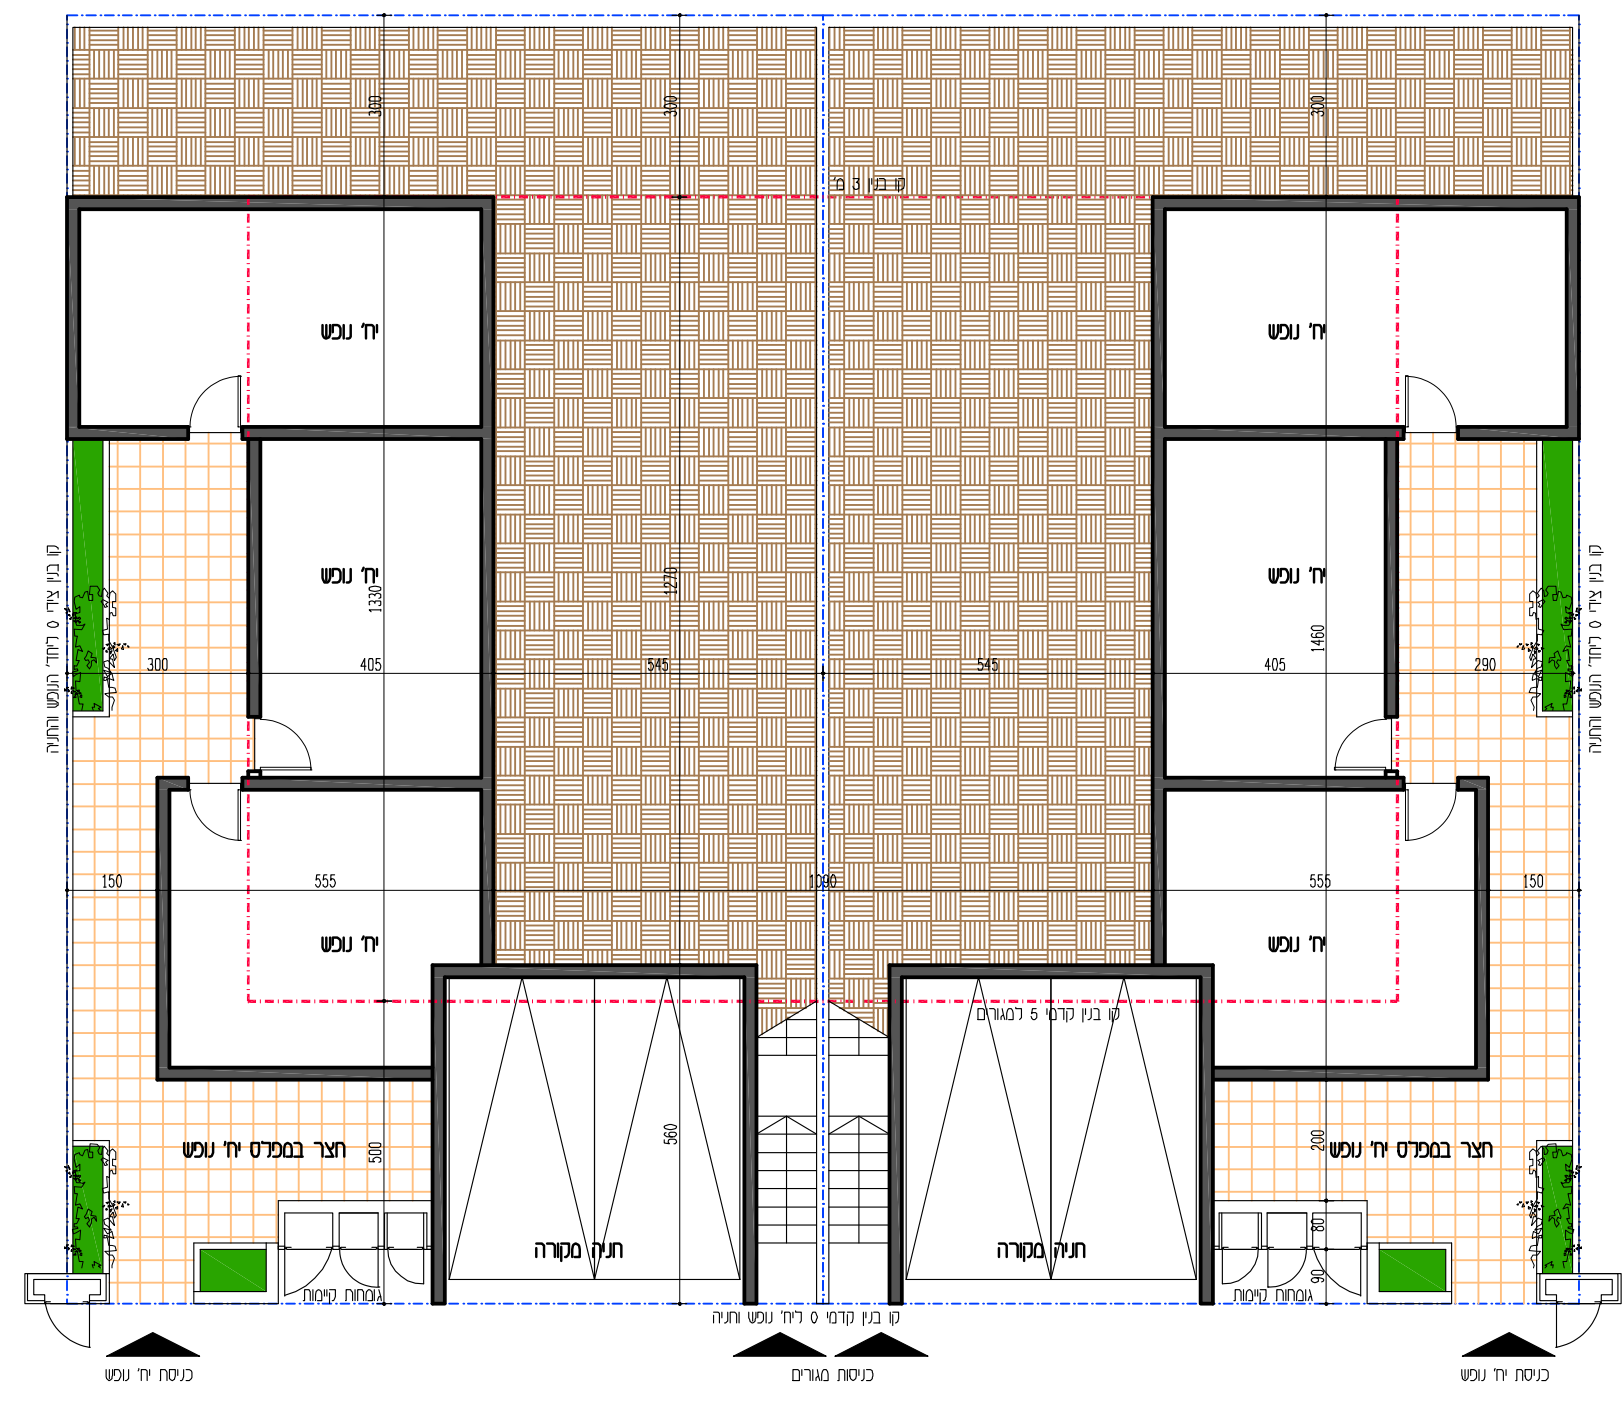

תכנית העמדה עקרונית

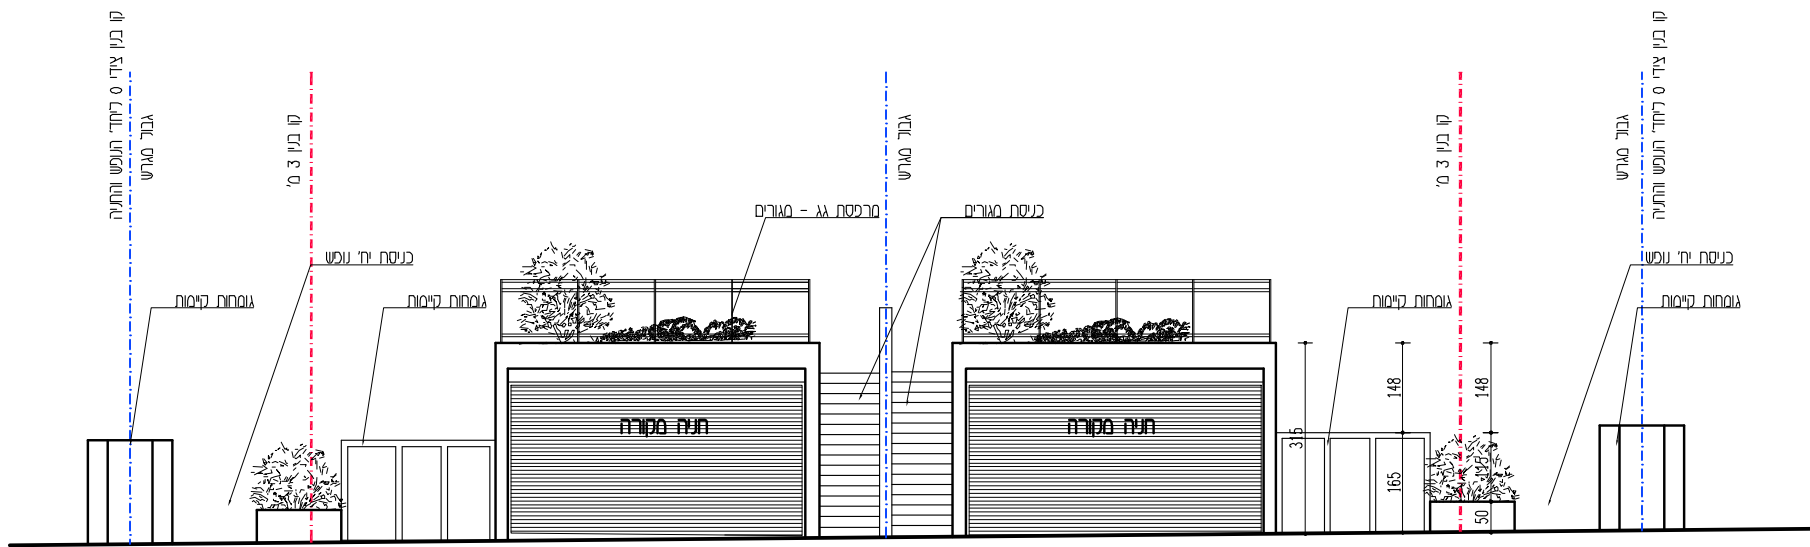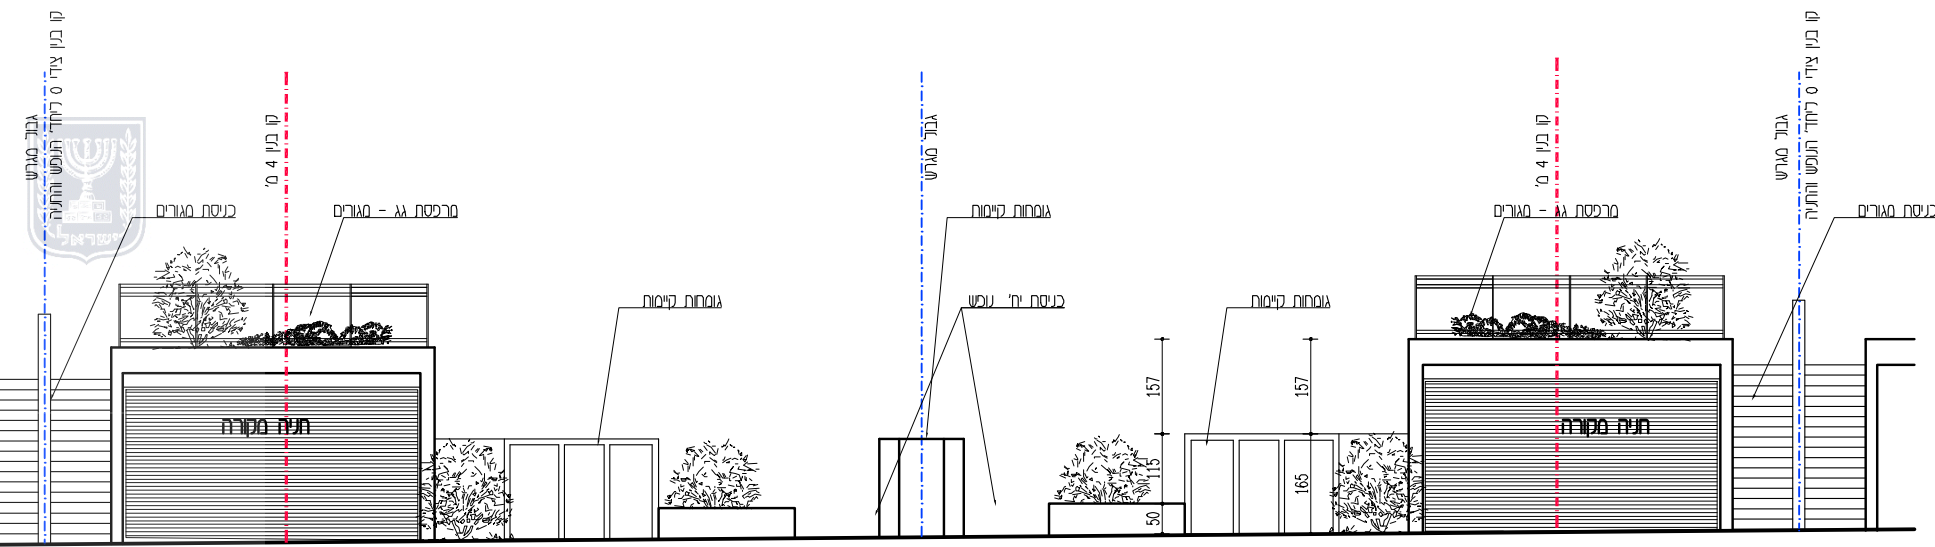

חזית גידור לרחוב

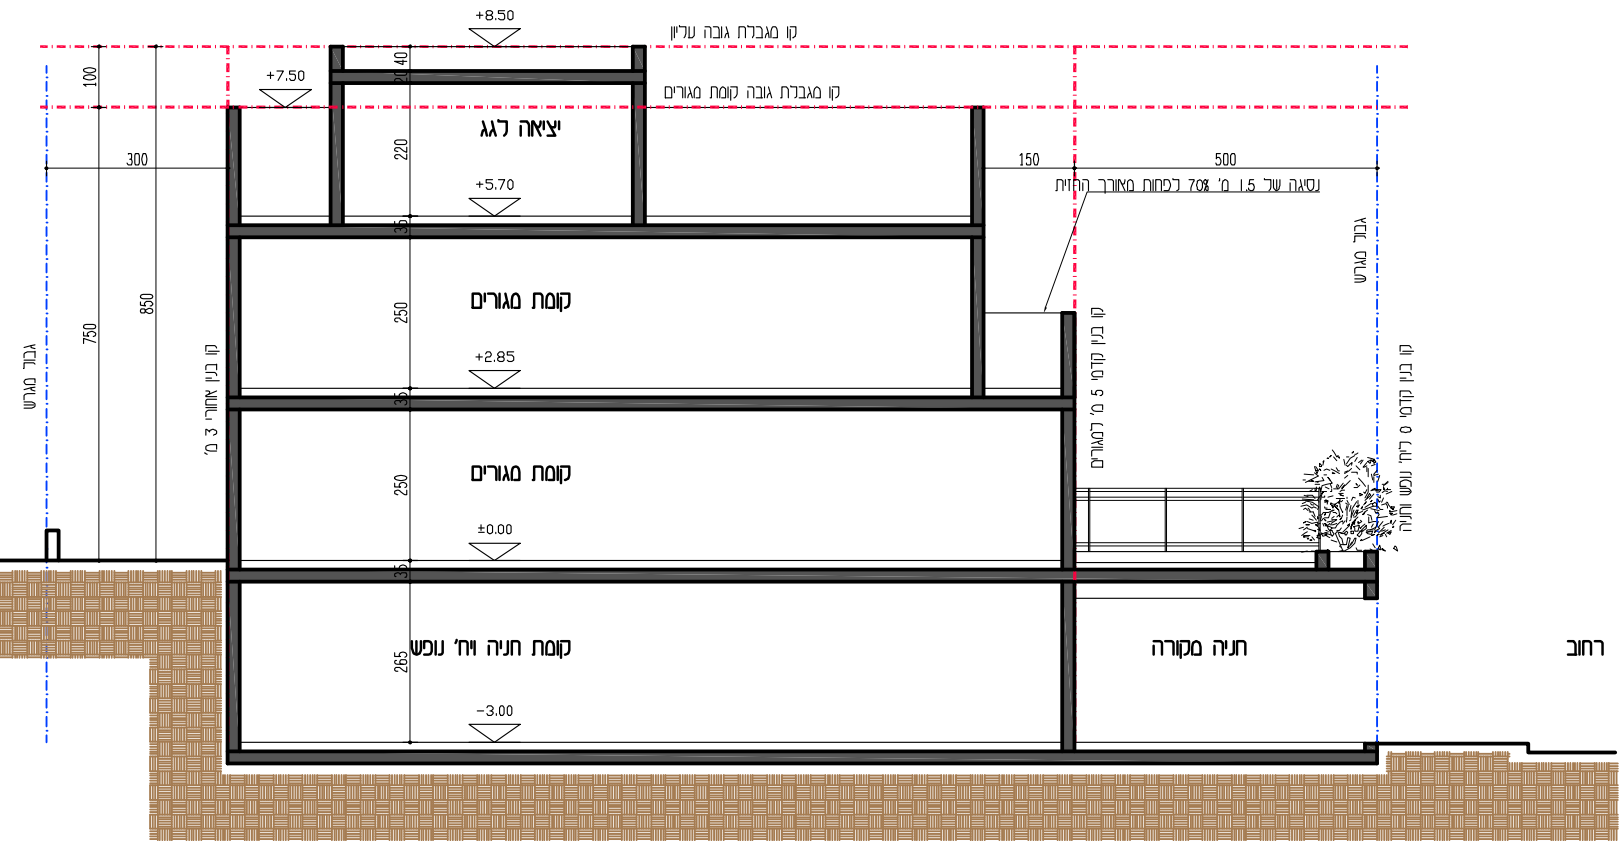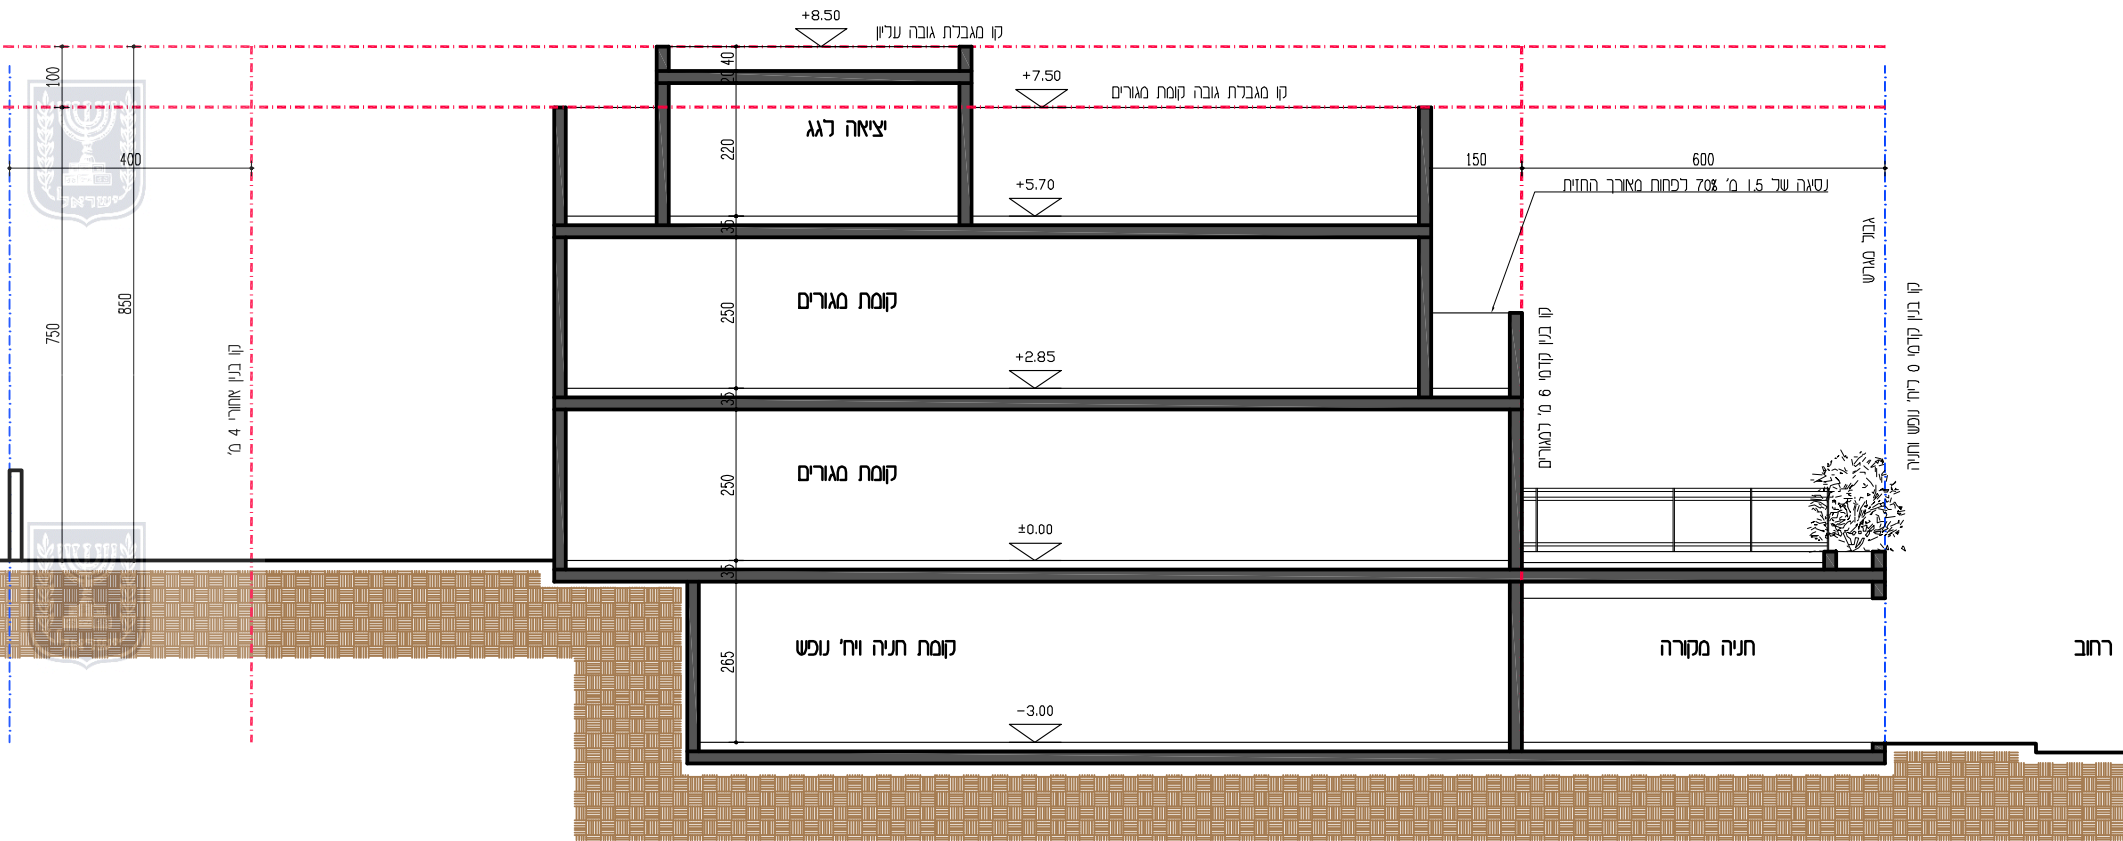

חזית אורך-טיפוסי

