


חוק התכנון והבנייה, התשכ"ה-1965
 תכנית מפורטת
 תכנית מפורטת מס': 618-0775452
 במגרש מגורים מס': 118 שכונה: 7, רהט
 נספח בינוי וחדנייה מנודה
 קנה מידה: תנוודה: 1:250, חתך: 1:100
 עורך נספח הבינוי והחדנייה
 ד"ר אבו ג'אמע זוהדי
 מהנדס מבנים ומודד מוסמך
 א. זוהדי הנדסה ומדידות בע"מ
 טלפון: 08-9917910 08-9910649
 כתובת: אלע'ררה 4, ת.ד: 70, רהט 85357
 EMAIL: ZOHDE@ZAHAV.NET.IL


מקרא:

- גבול תכנית
- גבול תא שטח ומספרה
- מבנה קיים
- מבנה עתידי
- קו בניין
- מספר הדרך
- מידת קו בניין
- רוחב הדרך

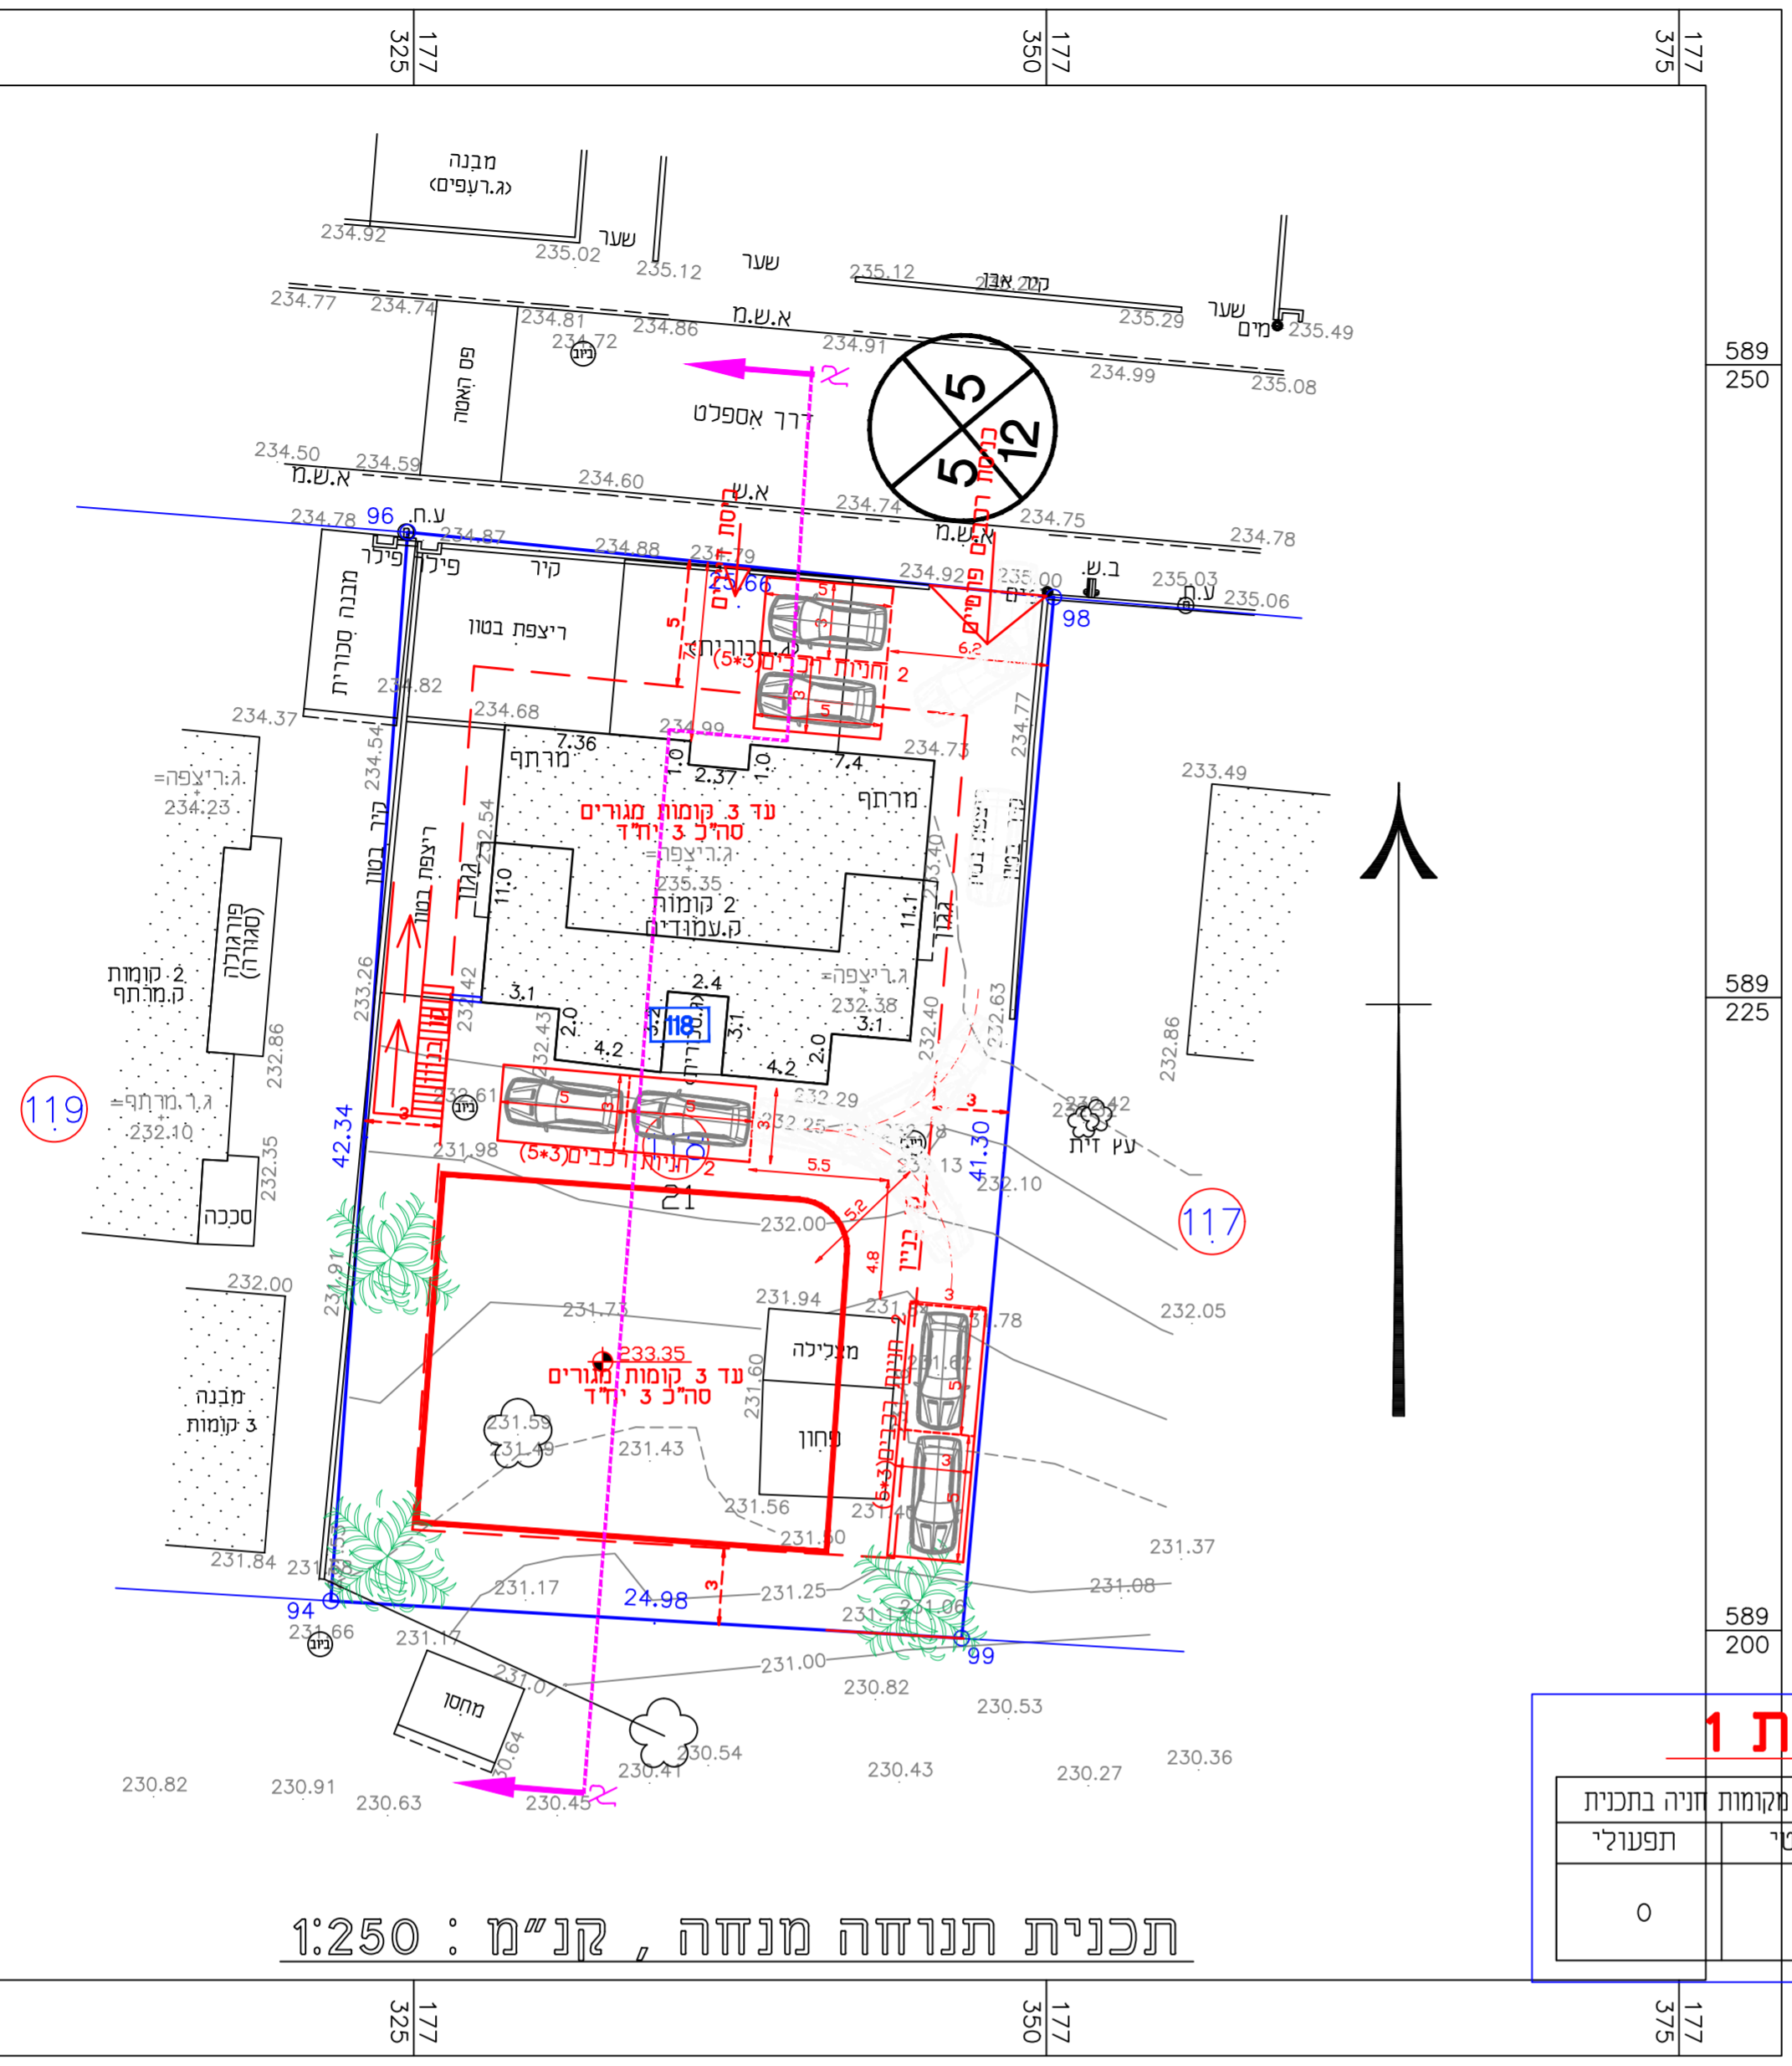

מאזן חניה : למגורים מסוג אי לרמת שירות 1

יעוד	מס' מגרש	מס' יחיד' במגרש	יחידת מידה	כמות לפי תקנות	מספר מקומות חניה נדרש לרכב פרטי	מספר מקומות חניה בתכנית תפעולי
מגורים ב'	118	6	(יחידת דוור)	1 : 1	6	0

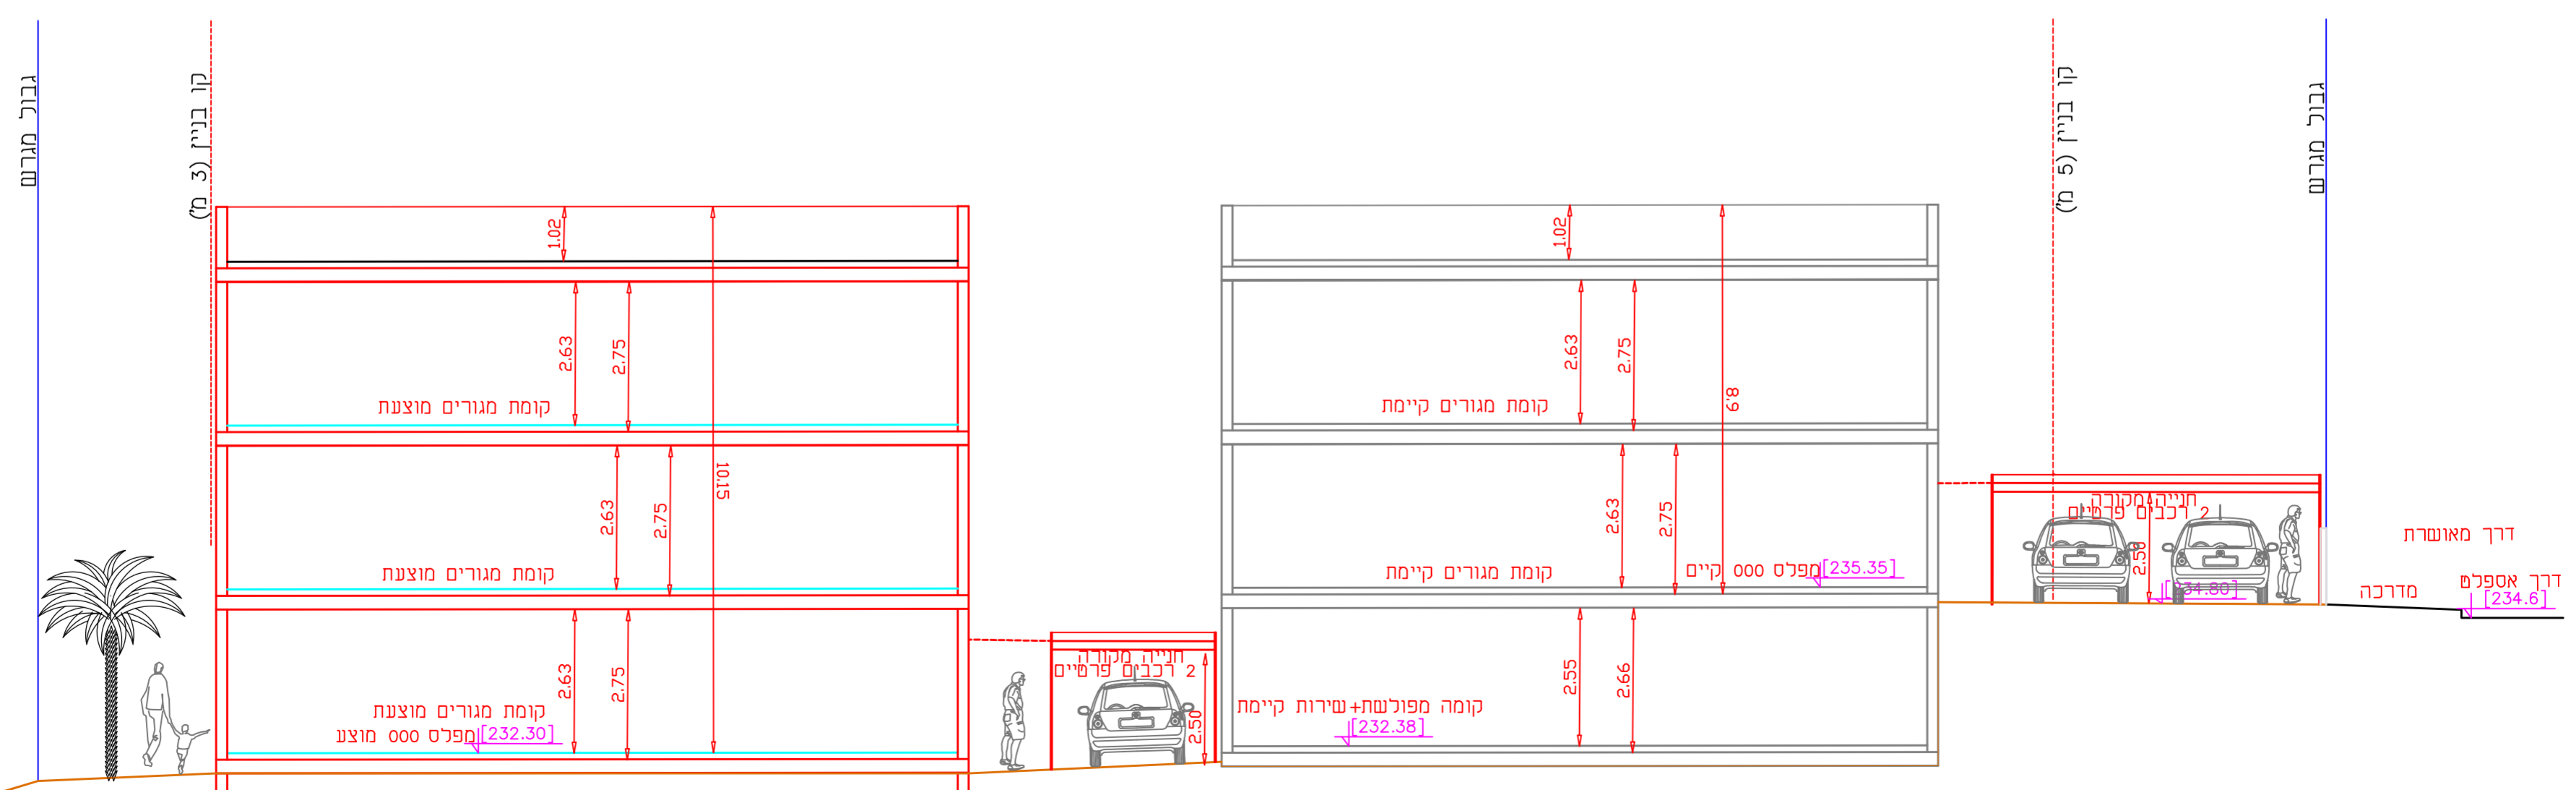

חתך סכימטי מנודה א-א, קנ"מ : 1:100

מינהל התכנון
 חוק התכנון והבניה, התשכ"ה-1965
 מחוז דרום
 הוועדה המחוזית החליטה ביום: 19/01/2020
 להפקיד את התכנית
 25/04/2021
 יו"ר הוועדה המחוזית
 תאריך