

מס' 605-0916437

מגורים
ברח' גבריאל ליפמן 1
שכונת רמות, באר שבע


נספח ביז'י מנחה ומחז"ב
לגבי מיקום התוספות

גליון 1 מתוך 1

מחזור	באר שבע
מרחב תכנון מקומי	באר שבע
רשות מקומית	באר שבע
ישוב	באר שבע
תאריך	18.03.2021

שם התרשים	קנימ
נספח ביניי	1:250
תרשים נוסף	-
תרשים נוסף	-

שמות ודתימות:	
דורחמי:	שם:
מגיש	שם:
הנספח	שם:
מגיש	שם:
הנספח	שם:
עורך	שם:
הנספח	שם:
גורם	שם:
מאשר	שם:

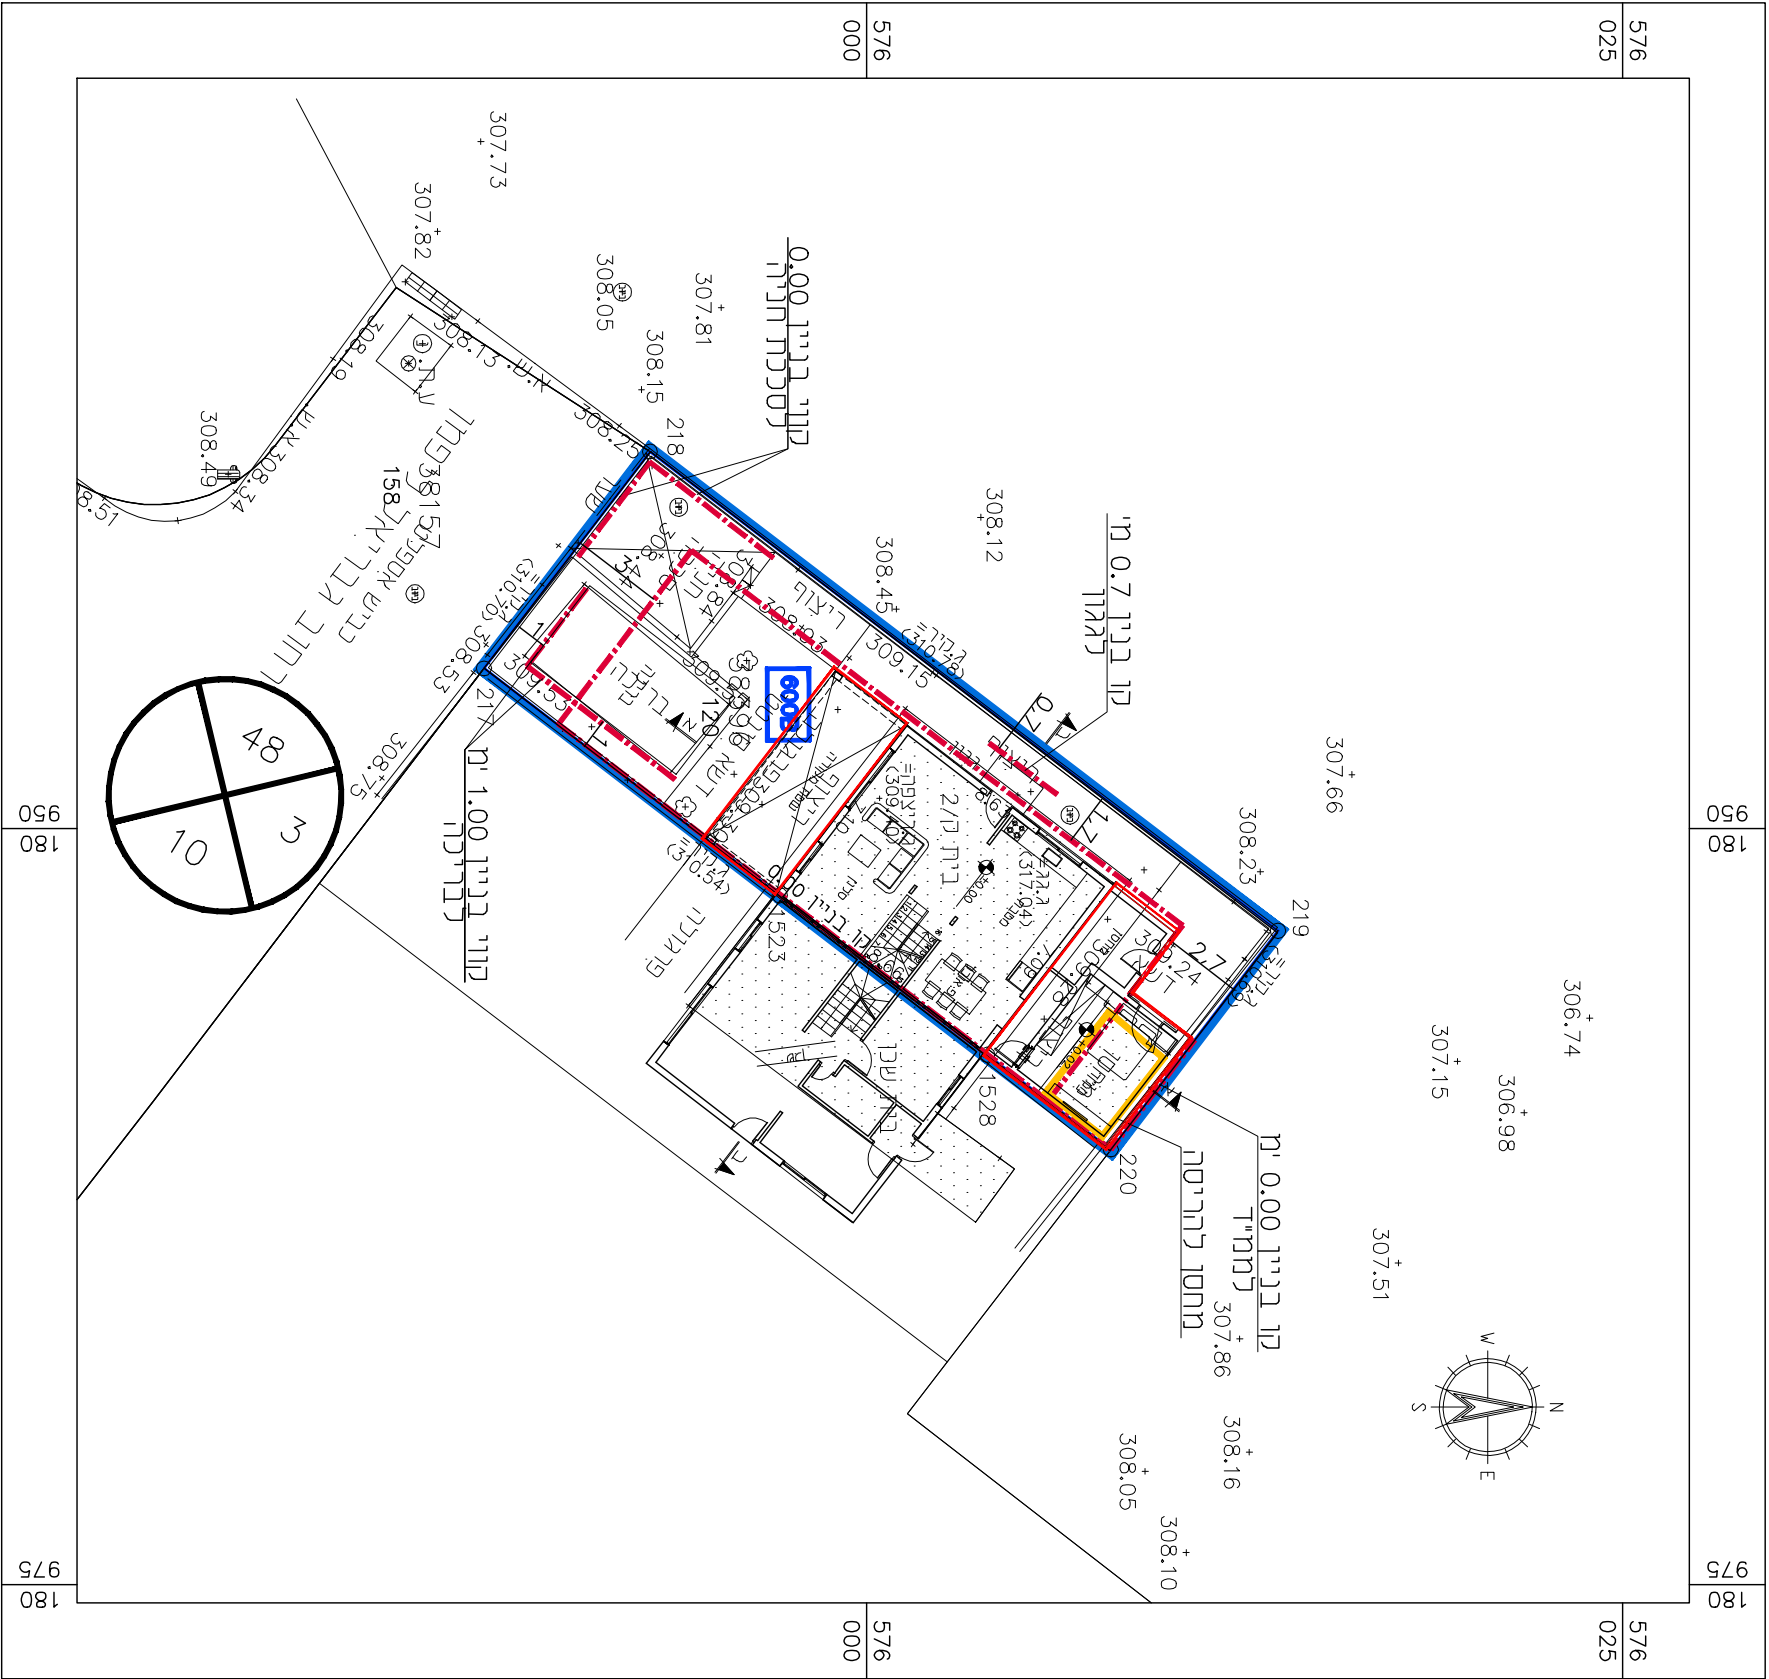

מקרא	
	גבול תכנית
	חוספת בניה
	רמיטה
	קו בנין
	גבול תא שטח ומספרו
	בנין קיים
	מס' חודר
	קו בנין
	רומב חודר

