



נספח חניה מנחה - ק"מ 1:250

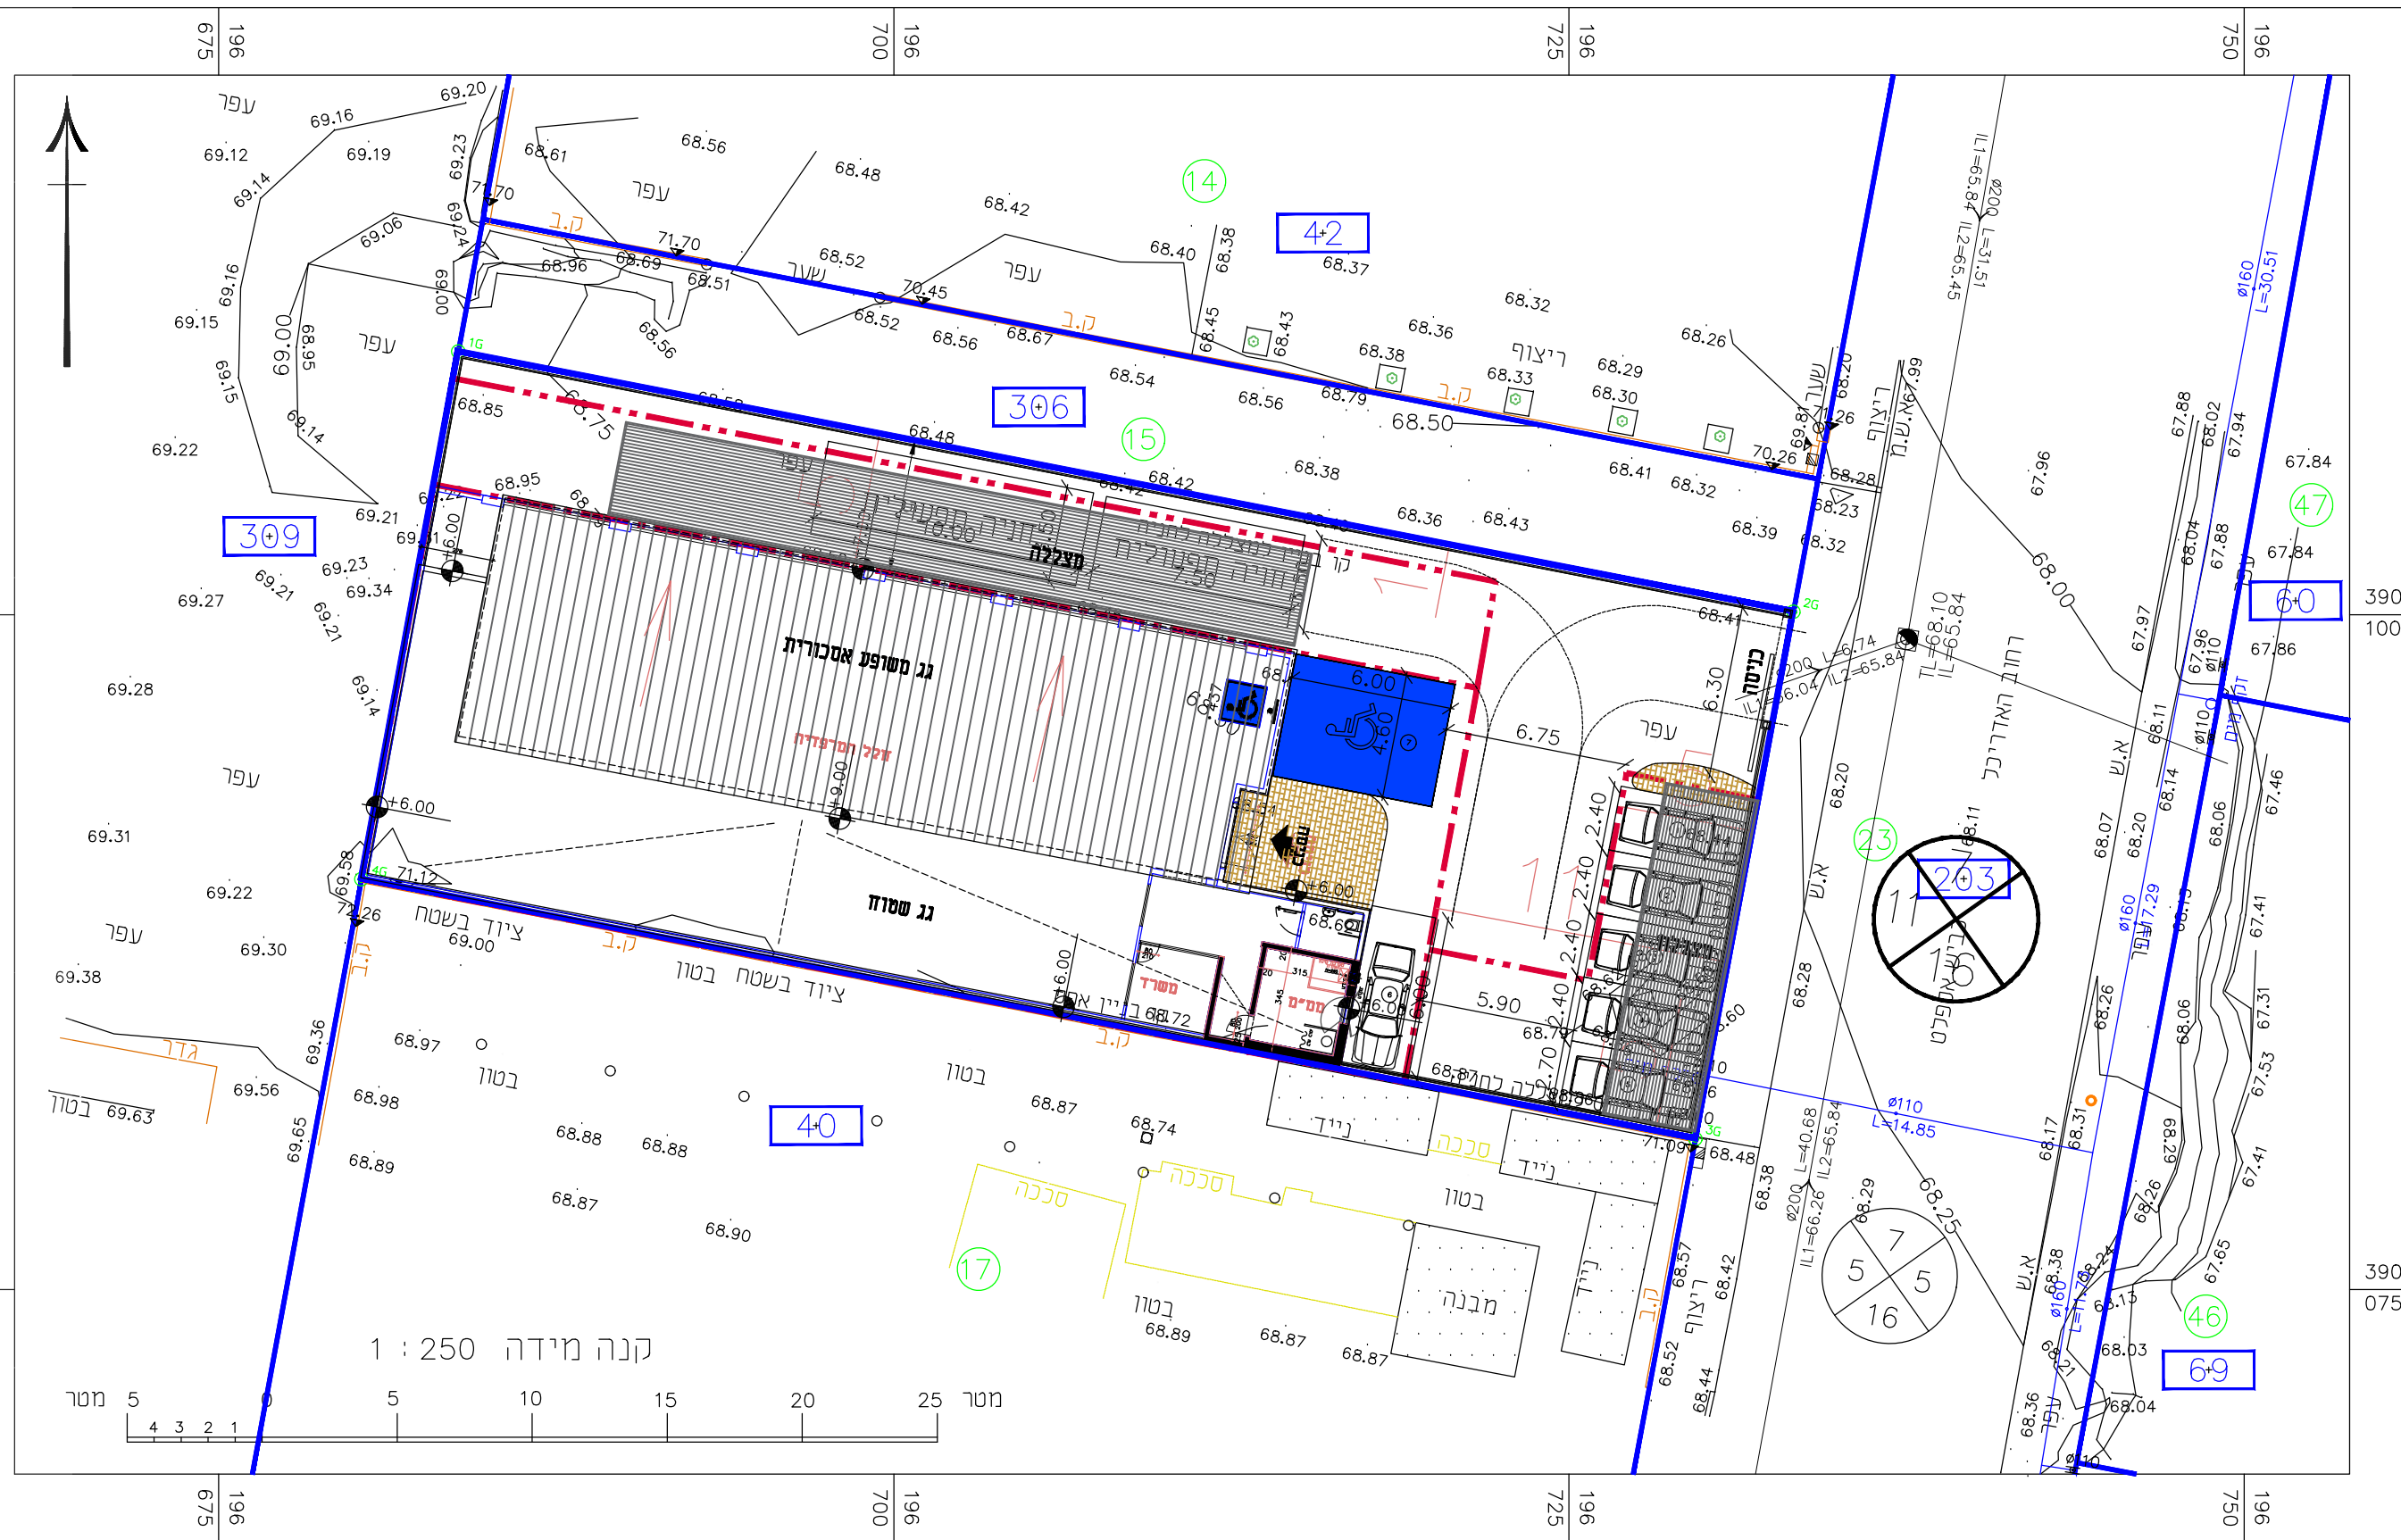

תרשים סביבה 1:1000

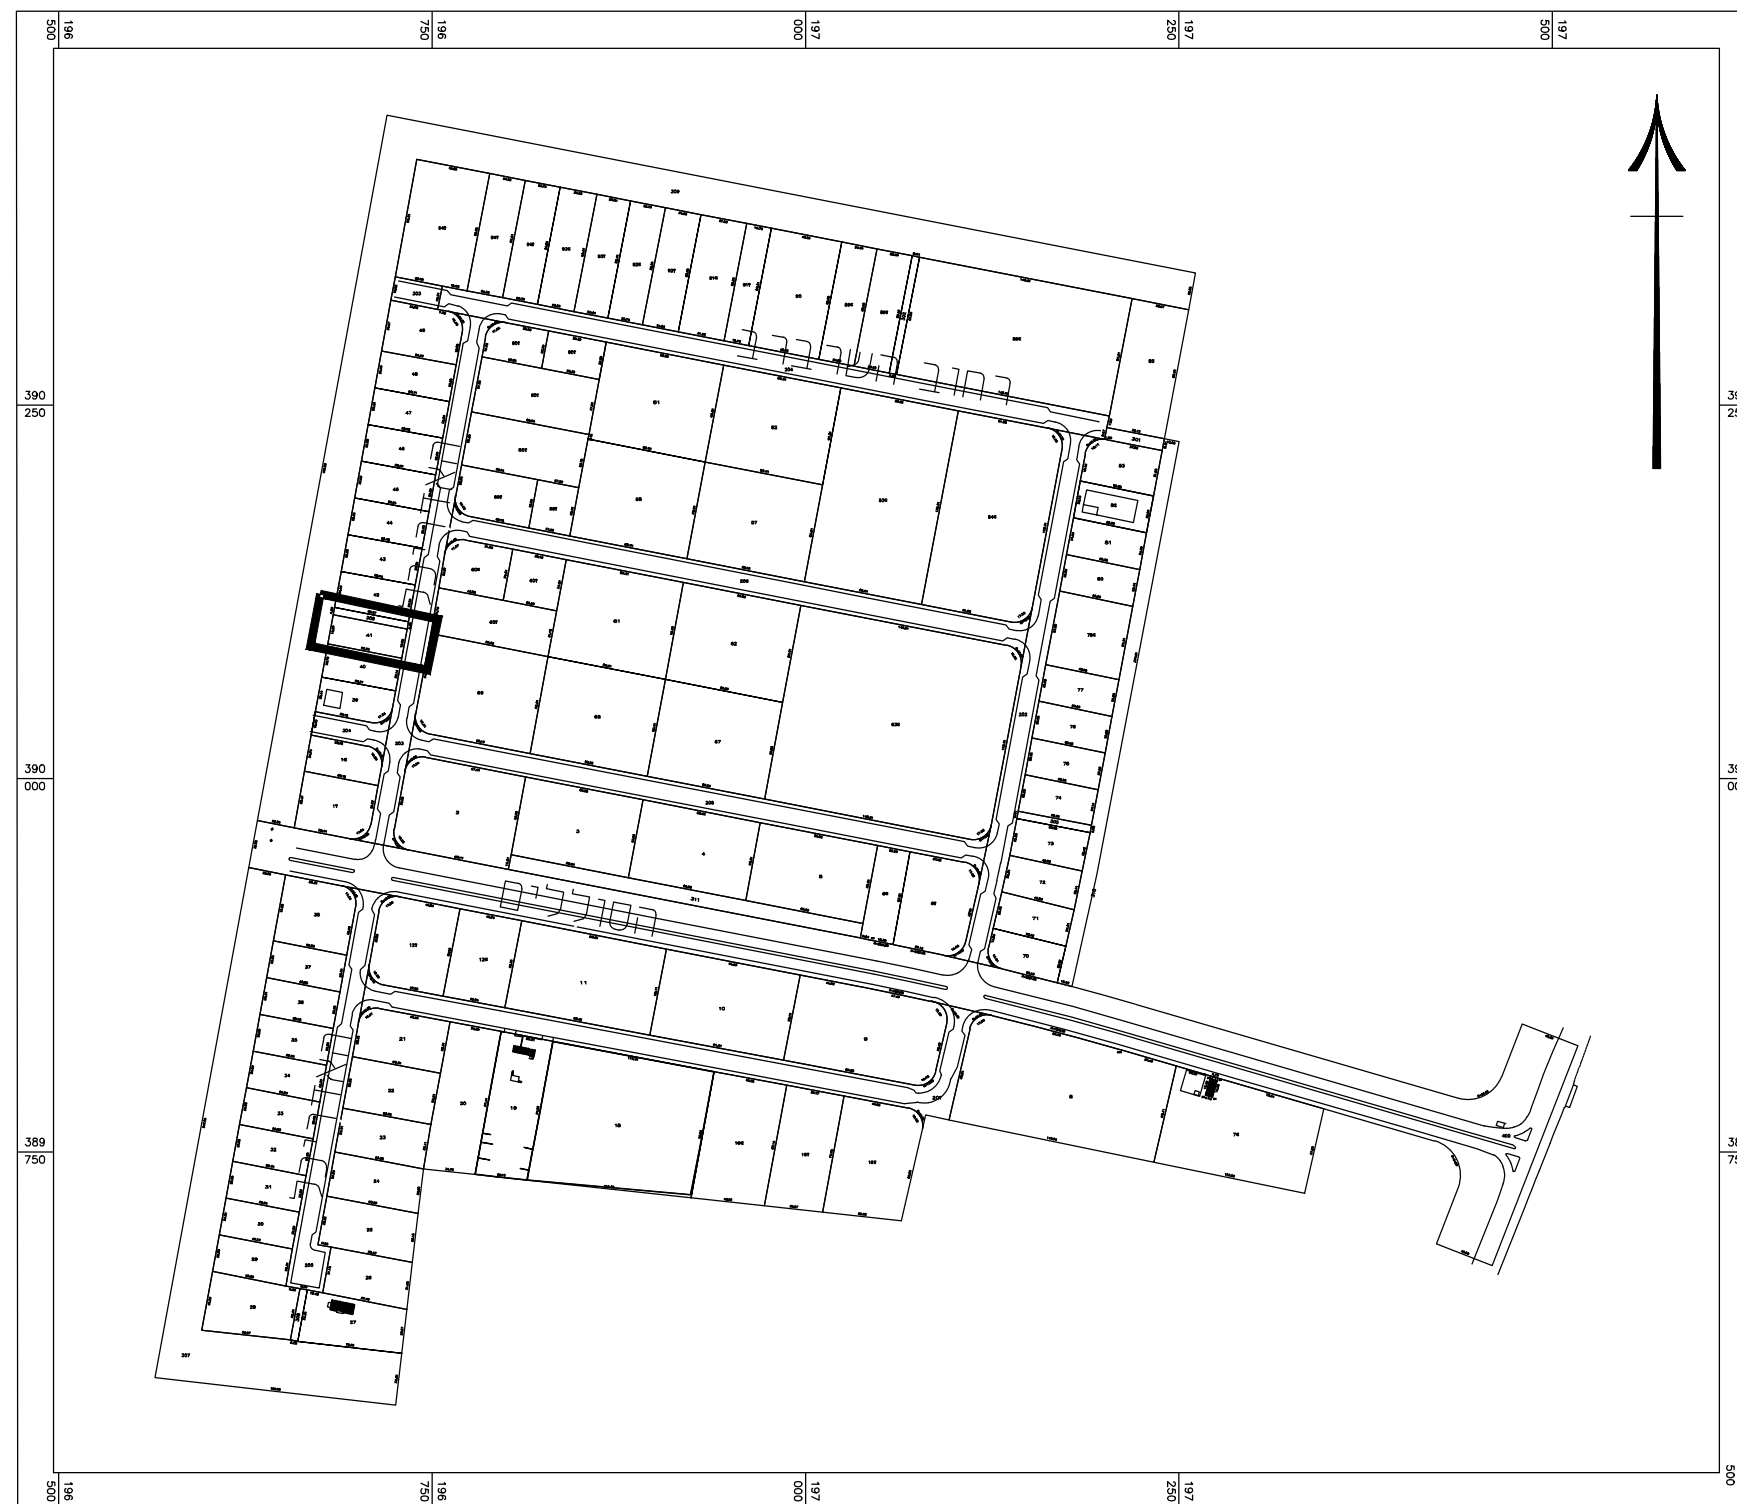

נספח תנועה וחניה מנחה

לתכנית מס' 602-0907394  
מגרש 41, אזור התעשייה שחורת

חתימה:	מס' זאהר זידאן	סוג:	עורך הנספח
זואיל: office@ivrieng.com	טל: 153-54-3099300	מס': 054-3099300	

טבלת מאזן חניות

תקנות התכנון והבנייה (התקנת מקומות חניה)

התקנים שלהלן מבוססים על תיקון לחוק התכנון והבניה מתאריך 08.06.16  
חישוב בוצע ע"פ תקן לישוב ללא מתע"ן

התקנים והשימושים בקרקע: תעשייה ומלאכה ואחסנה

טבלת חניה

דרישת חניה	קרקע ייעוד	כמות	רכב פרטי	רכב תפעולי
תאי חניה <td>תעשייה ומלאכה <td>600 מ"ר <td>1:100 <td>1:500 </td></td></td></td>	תעשייה ומלאכה <td>600 מ"ר <td>1:100 <td>1:500 </td></td></td>	600 מ"ר <td>1:100 <td>1:500 </td></td>	1:100 <td>1:500 </td>	1:500
סה"כ דרישת חניה		6		2
דרישת חניה מוגבלת נגישות	רכב פרטי	רכב גבוה		
		1		
סה"כ דרישת חניה		7		0
היצע חניה	בתוך גבולות המגרש			
		7		2
עודף	סה"כ עודף חניה			
		0		0

תאריך מחד' מהות השנוי/עדכון

<input type="radio"/> לעיון	<input type="radio"/> לאישור	<input type="radio"/> למכרז	<input type="radio"/> לבצוע
-----------------------------	------------------------------	-----------------------------	-----------------------------

הוכן עבור

ערן דריי- מרפדיית אילת בע"מ

שם הפרויקט

נספח חניה  
מבנה תעשייה ומסחר

שם התכנית

תכנון נספח חניה- אילת

קובץ nispatch\_hanaya.dwg

תאריך DATE 23.01.2021

קנה מידה SCALE 1:250

מס' תכנית DRAWING No. 04-490-01



רוזמרין 2 אילת  
טל: 054-3099300  
פקס: 153-54-3099300  
דוא"ל: Ivri.eng.ltd@gmail.com