


תשרים ניהול ומיפול במי נגר עילי וניקוז	
נספח לתכנית מס' 651-0886101	
<b>מתקן פוטו וולטאי פדויים 2</b>	
גיליון 2 מתוך 2	
מנחה	תחולה
	תיאור
06.2021	תאריך עריכת הנספח
1:1,250	קנ"מ
שמות וחתימות:	
חתימה:	שם נמרוד ארואק
	תאריך: ניום סבב ייעוץ סביבתי בע"מ
עורך הנספח	

<b>מקרא</b>	
	גבול תוכנית
	אגני משנה
	כיווני זרימה
<b>ניקוז קיים</b>	
	תעלת הגנה קיימת
<b>בינוי</b>	
	זיקת הנאה למעבר רכב
	דרכים
	פאנלים
	חדר שנאי וממירים
	מכולות לאגירת חשמל
	מספר תא שטח
<b>ניקוז מוצע</b>	
	תעלת הגנה מוצעת
	גשר אירי + מתקן לפיזור אנרגיה במוצא
	כיסוי צמחי

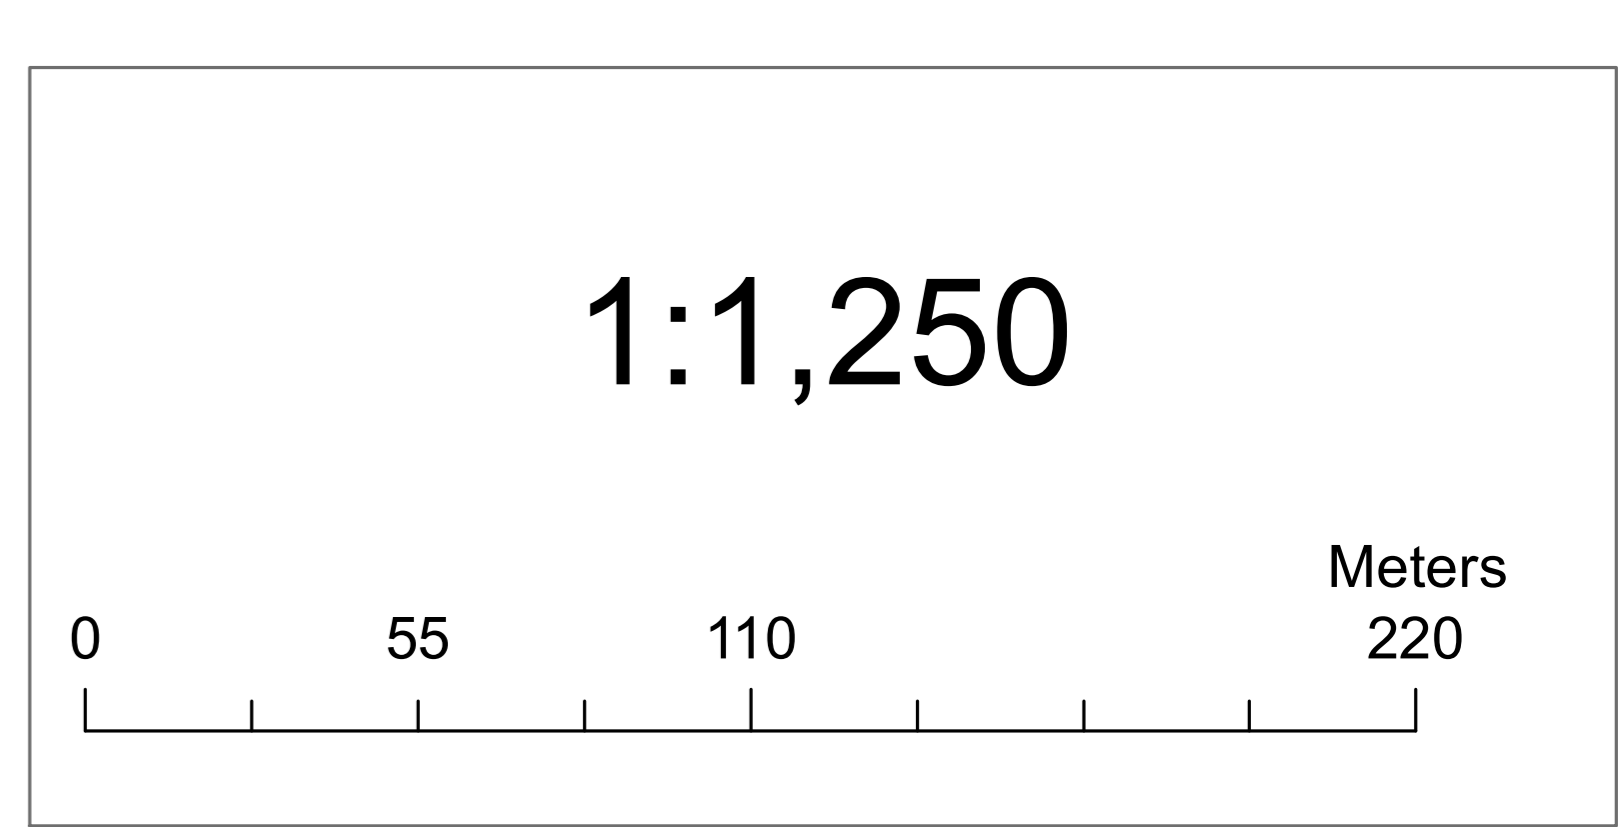

מינהל התכנון  
 חוק התכנון והבניה, התשע"ה - 1866  
 תוכנית 651-0886101 מס' 14.22.22  
 תאריך: 13/02/2022  
 חתום: ר"ר הועדה המחוזית