

מס' 0926360-605


מגורים
ברחי רודולף בלור 21
שכונת רמות, באר שבע

נשפח בינוי מניחה תחזית
לגבי סיכויים התוספות

מחזור	באר שבע
מרחב תכנון מקומי	באר שבע
רשות מקומית	באר שבע
ישוב	באר שבע
תאריך	23.05.2021

שם התרשים	קני"מ
נספח בינוי	1:250
תרשים נוסף	-
תרשים נוסף	-

שמות וחרומות:	
מגיש	חרומי:
הנספח	תחבתי: בקיד רודולף 21, ב"ש סלסון: 052-369125
מגיש	חרומי:
הנספח	תחבתי: בקיד רודולף 21, ב"ש סלסון: 054-4783387
עורך	מבטלה כעגסון אורי-לכרית
הנספח	תחבתי: דייס גרנברג 19/5, ב"ש סלסון: 054-4530016
גורם	דוא"ל: laterselabon.architect@gmail.com תלפון: 072-2578888
מאשר	שם: תאריך: חתימה: חתימה:

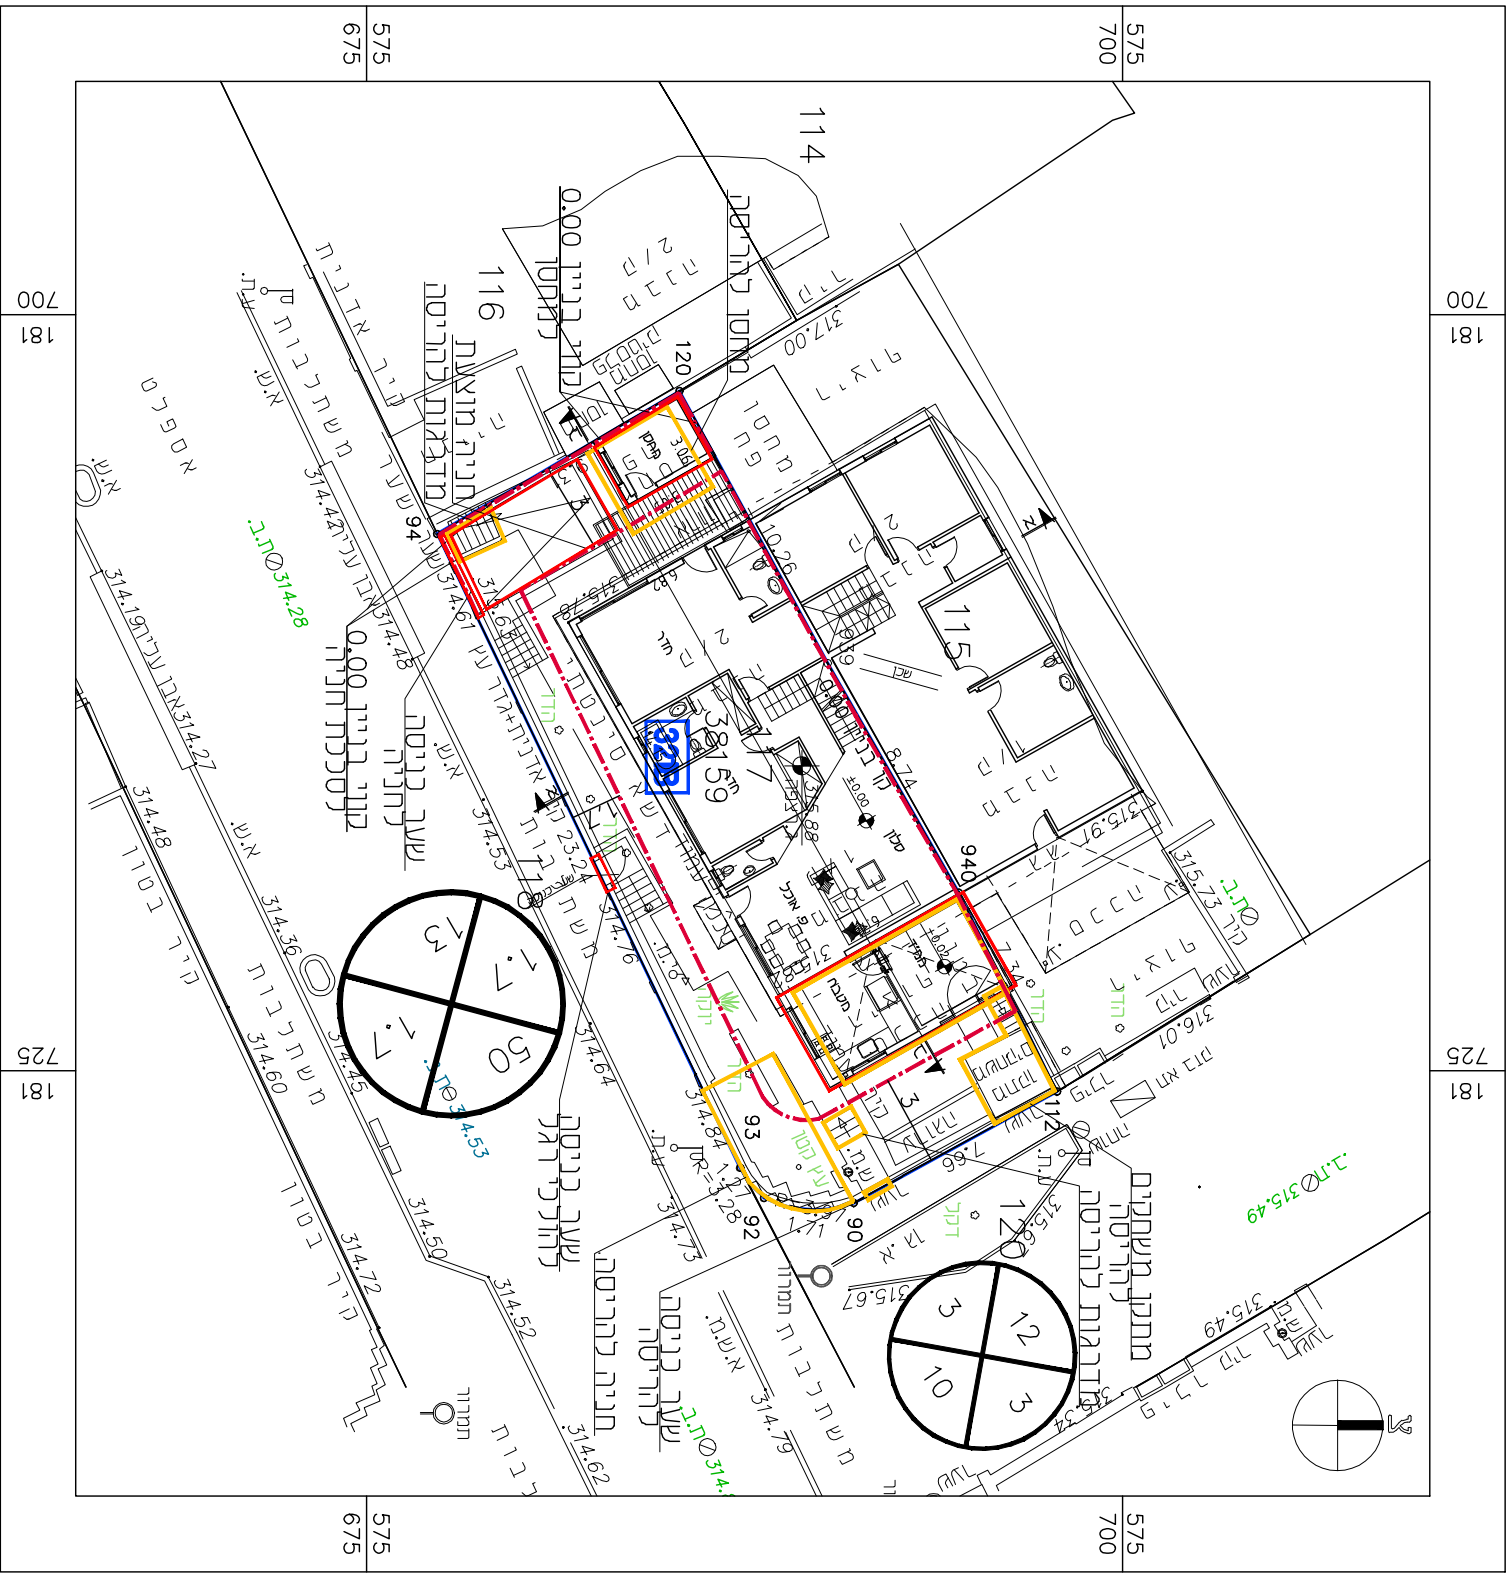

מקרא

- גבול חניית
- תוספת בנייה
- קו בנין
- גבול חא עשור ומספרי
- בנין קיים
- מס חדר
- קו בנין
- רומב חדר

