
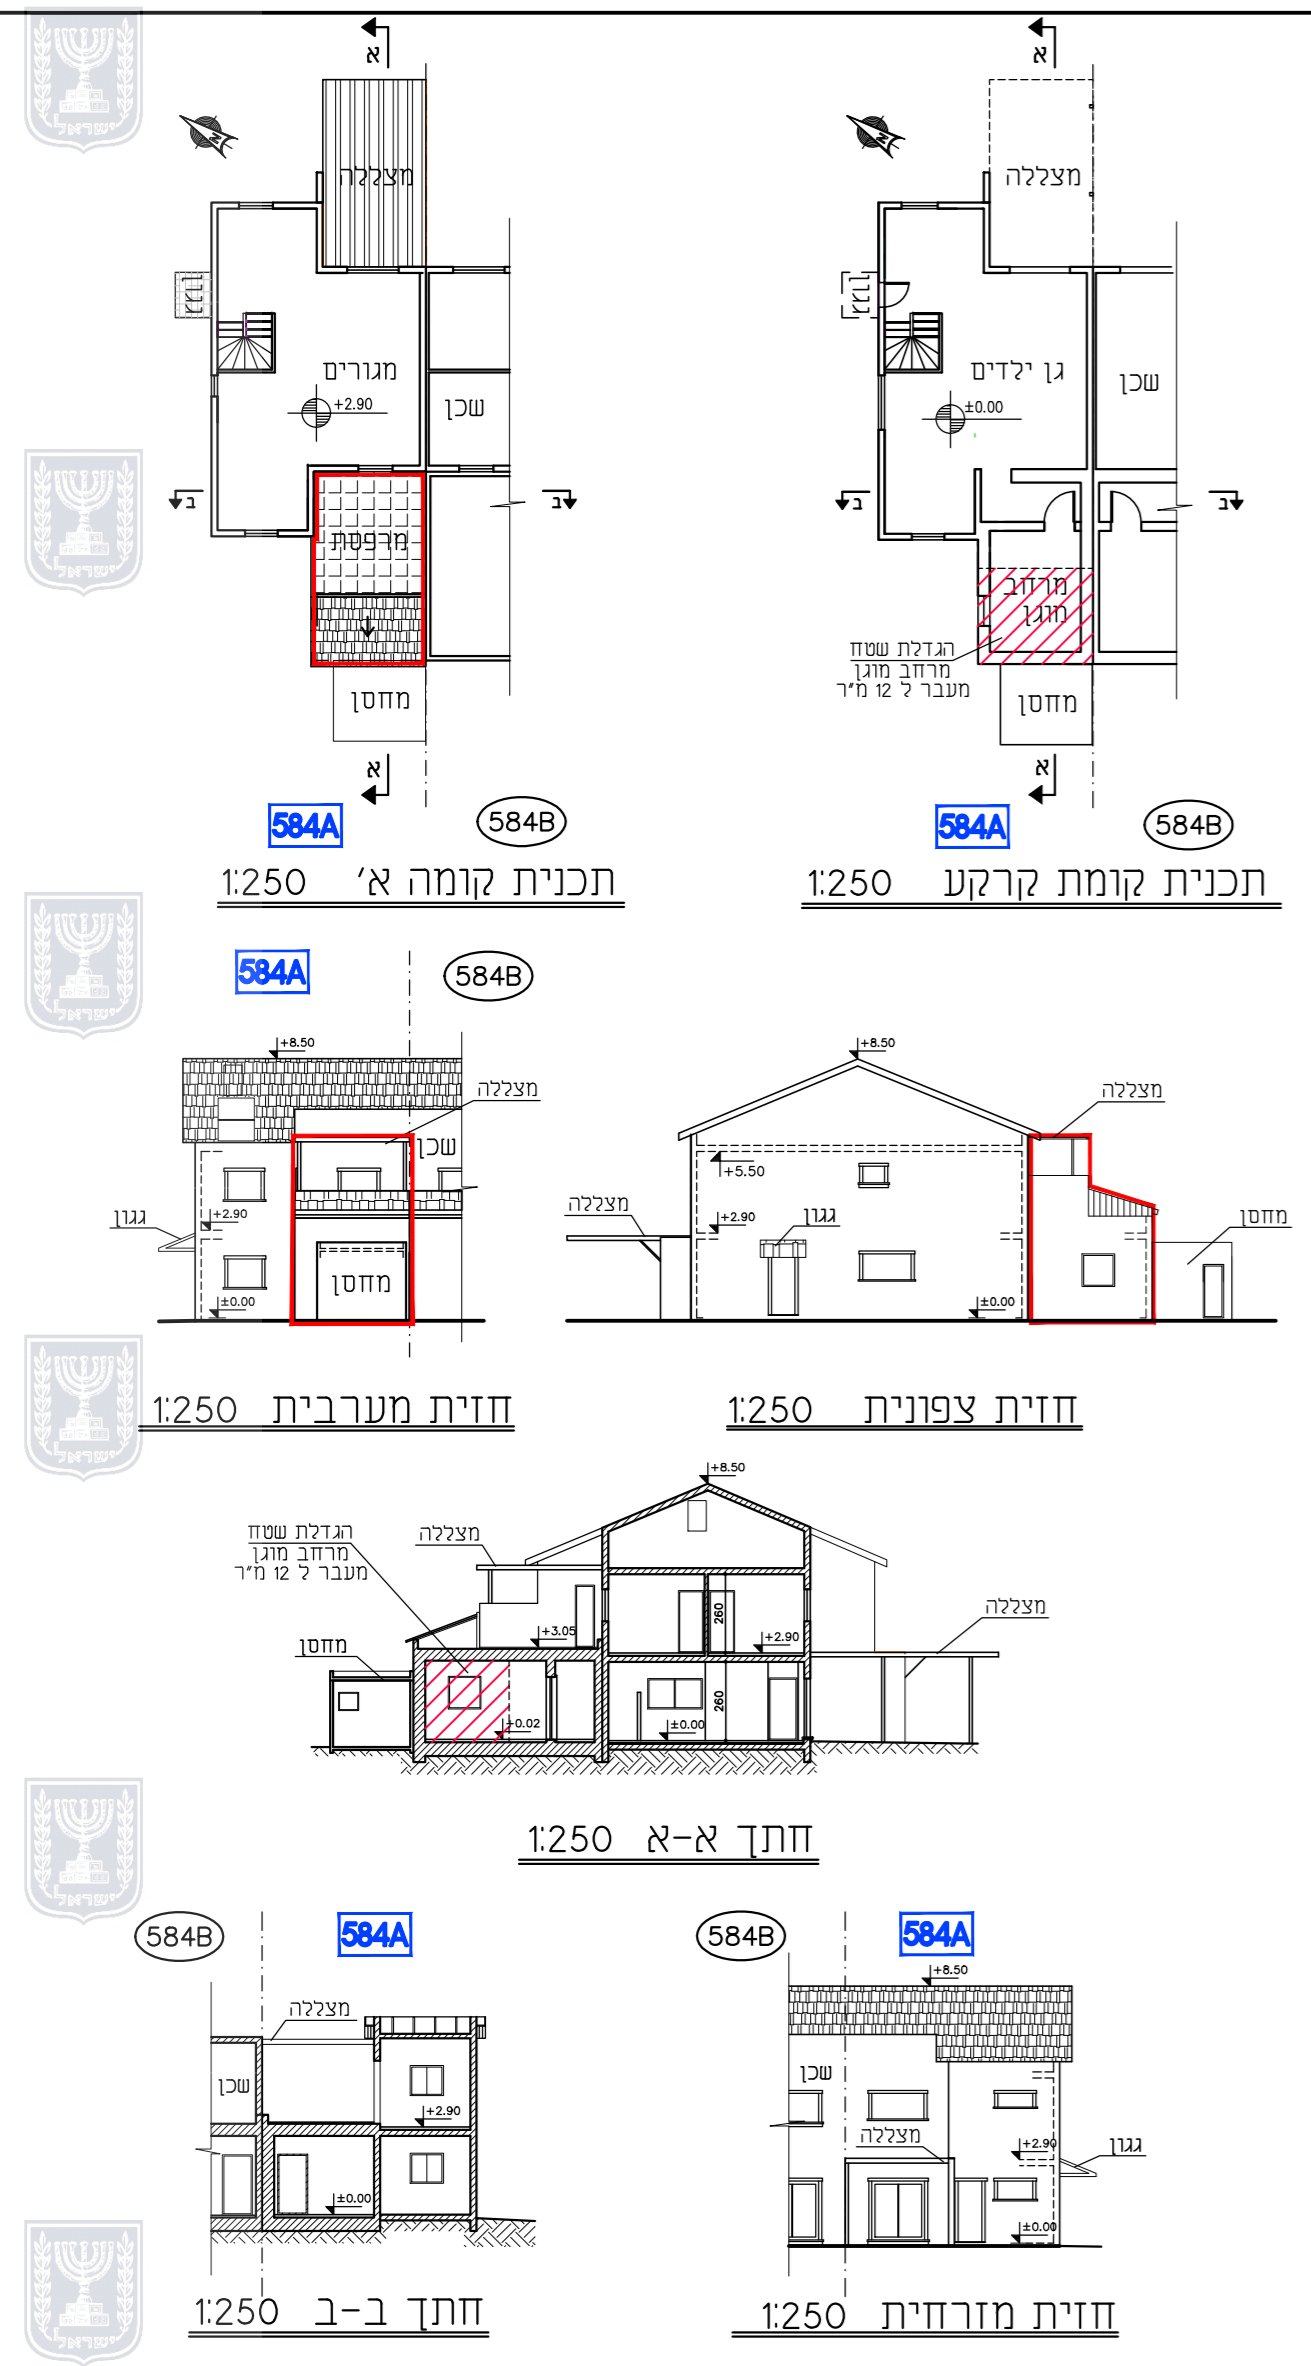


<b>נספח בינוי מנחה</b>	
לתכנית מס' 605-0914077	
מגורים ברחי אבן ארי מיכאל 43, שכי רמות, באר שבע	
גליון 1 מתוך 1	
תחולה	מנחה
תיאור	
תאריך עריכת הנספח	05.05.2021
קני"מ	1:250
תרשימים נוספים	
שם תרשים	1:250
שם תרשים	
שם תרשים	
שמות וזהימות:	
שם: נסליה ליפובצקי	עורך
תאגיד: ליפובצקי נסליה אדריכלים	הנספח

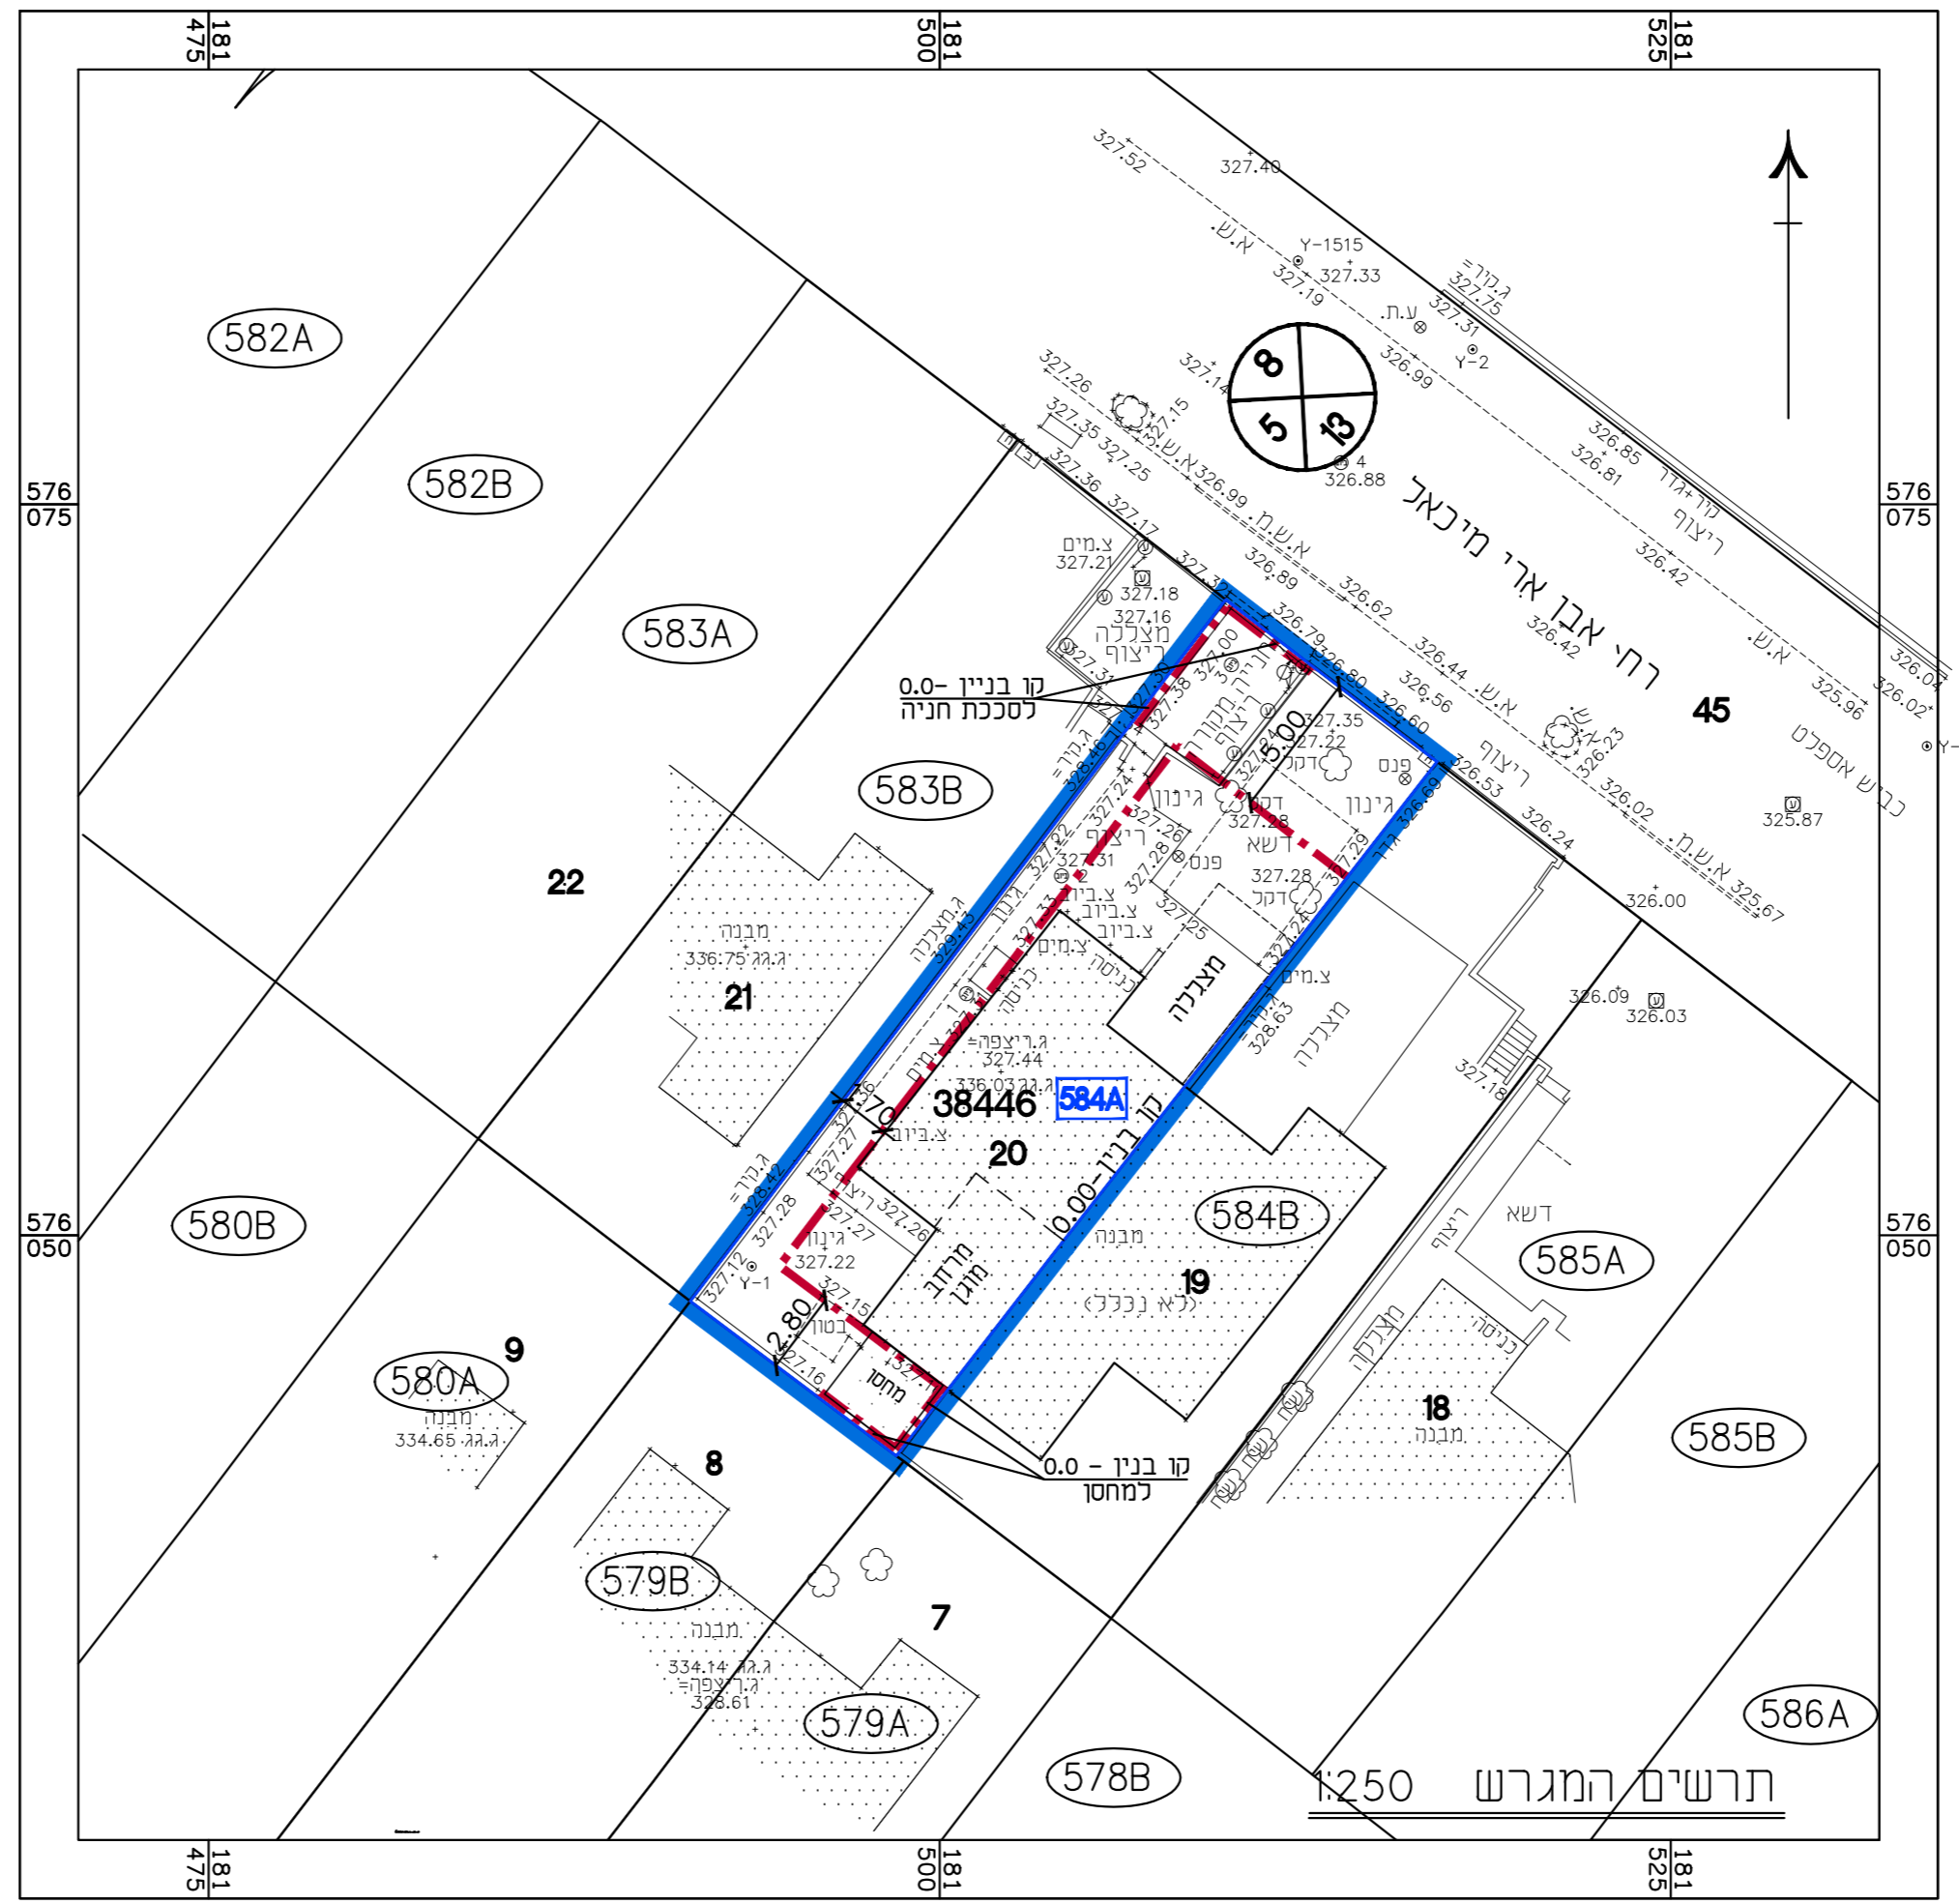

- מקרא:**
- גבול המגרש
  - קו בניין
  - בניה קיימת
  - מס' תא שטח 584A
  - גבול גוש
  - 38446 מס' גוש
  - 20 מס' וגבול חלקה