



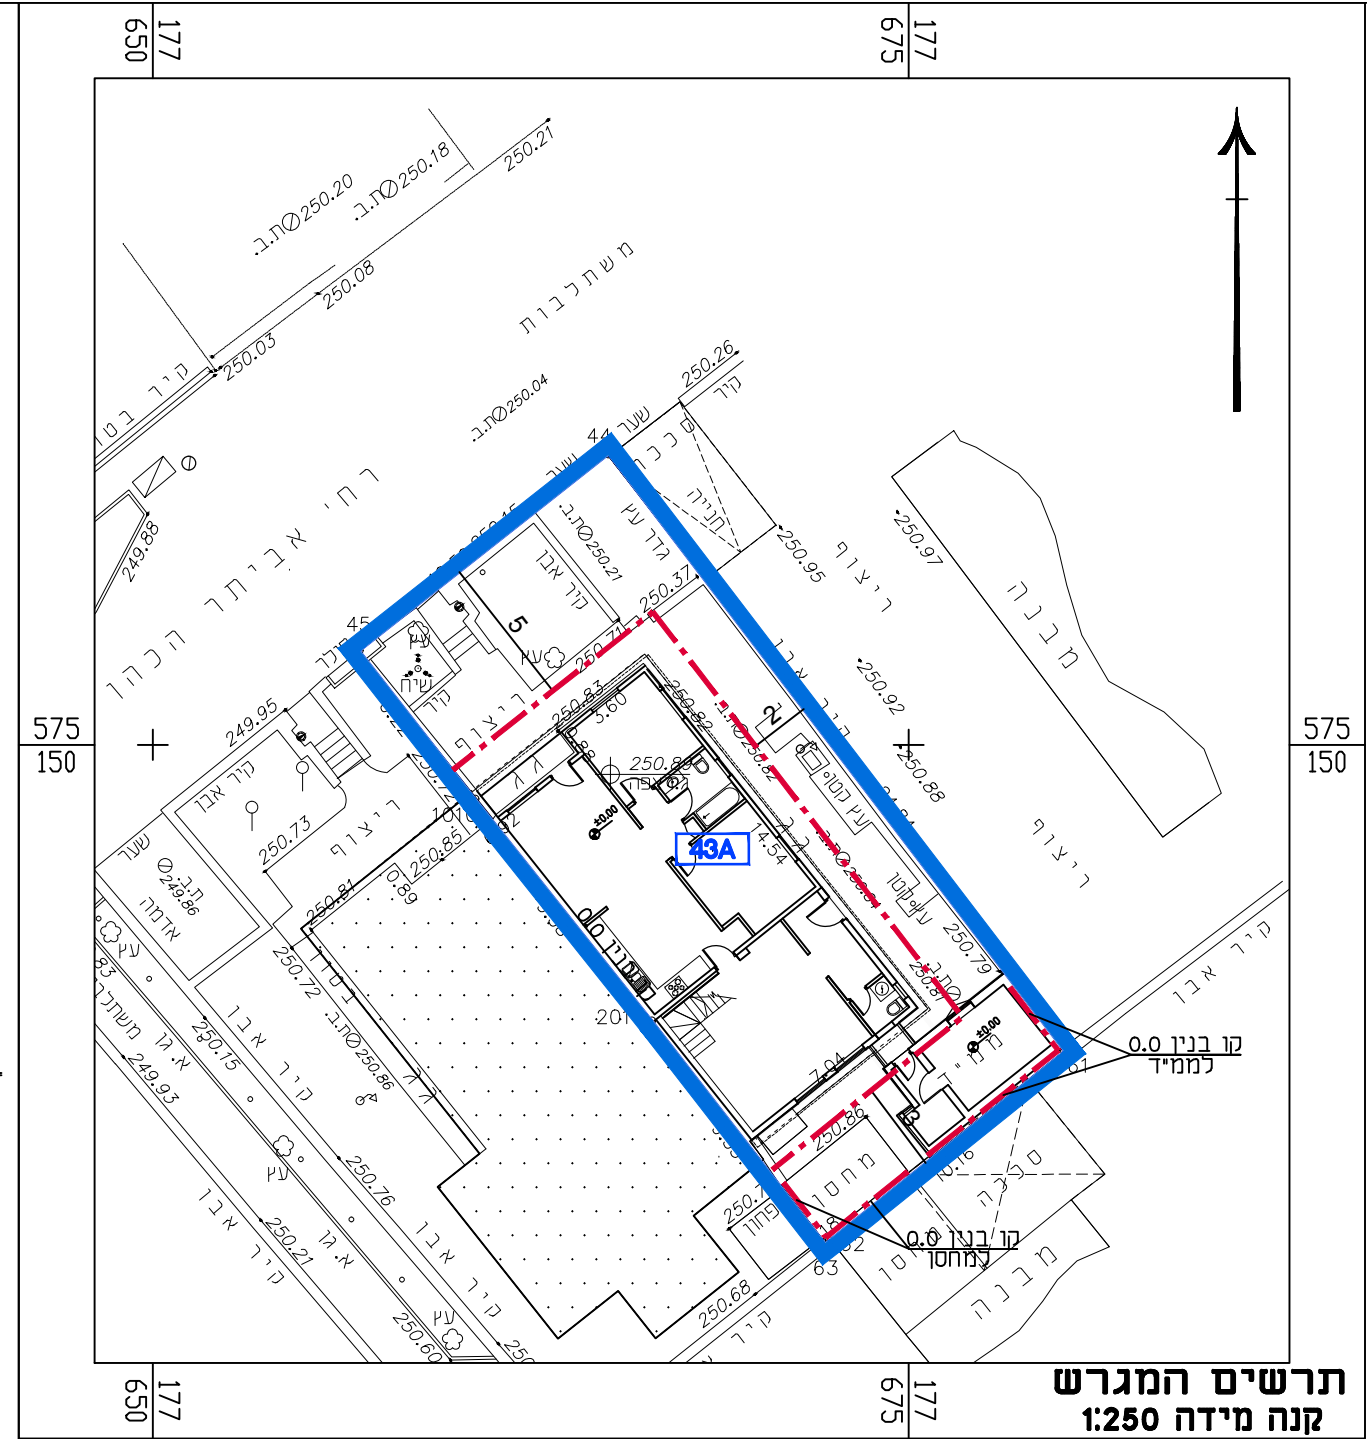

נספח בינוי	
לתכנית מס' 605-0945667	
מגורים במגרש מס' 43A ברח' אביתר הכהן 11, שכ' נווה מנחם	
גליון 1 מתוך 1	
תחולה	מנחה
תאריך עריכת הנספח	16.03.2021
קני"מ	1:250
עורך הנספח	שם: נסלי קוגן

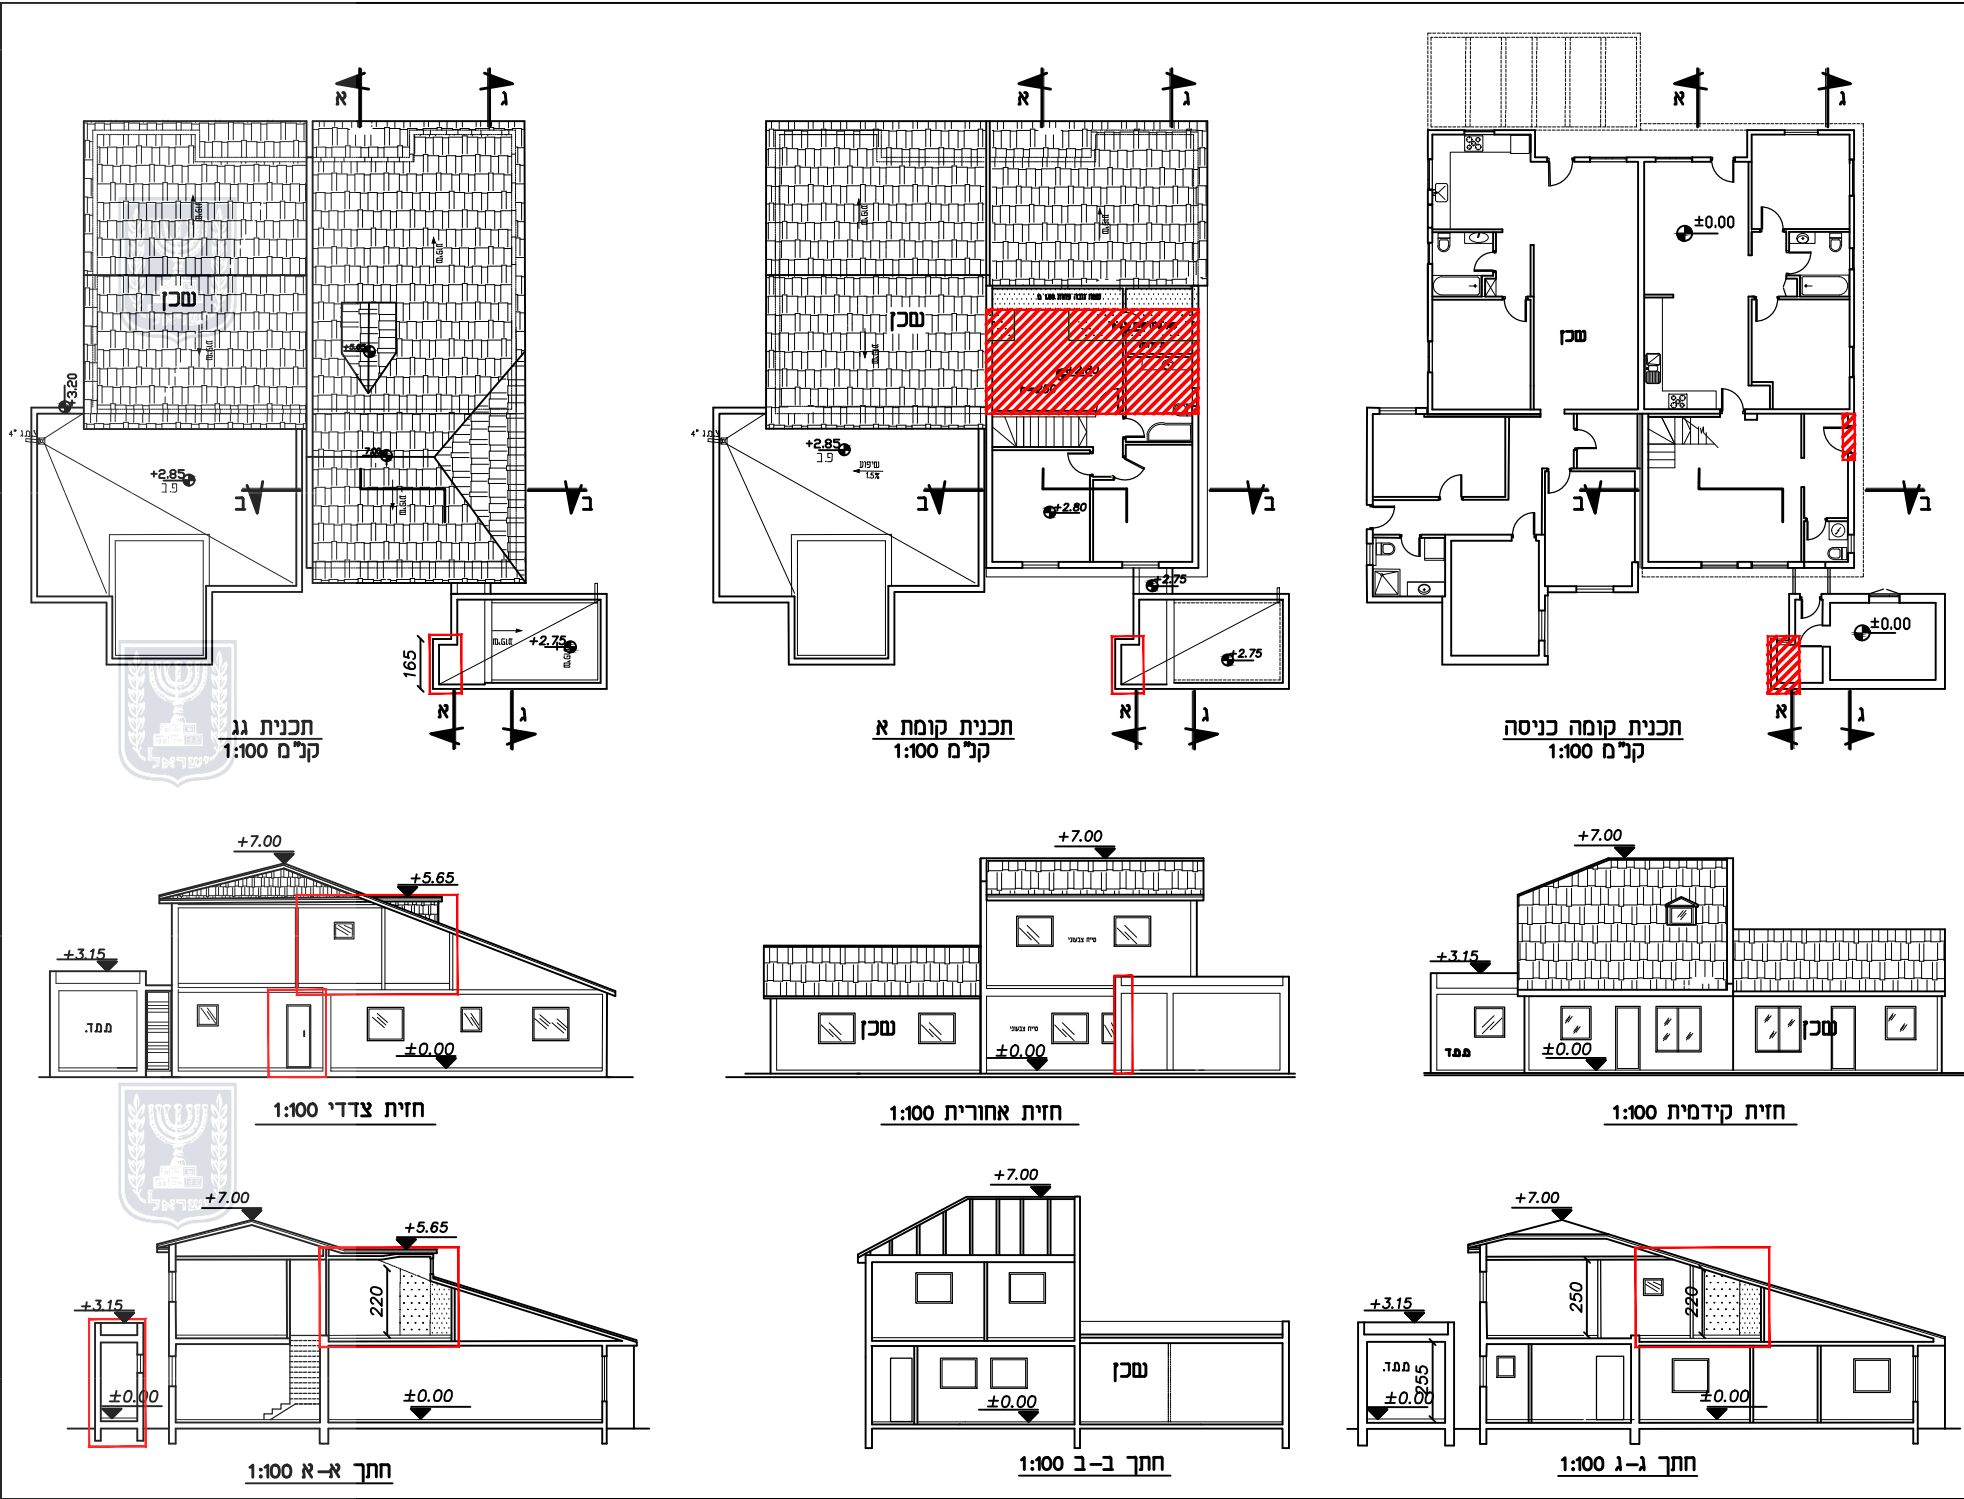