


תכנית העמדה קומת קרקע קני"מ 1:250


<p>חוק התכנון והבנייה, התשכ"ה - 1965 תכנית מתאר מקומית מס' 609-0987875</p>	
<p>מגרש למבני ציבור מס' 613 - נתיבות מערב</p>	
נספח בינוי	בילדן 1 מסך 1
מחוז	דרום
מרחב תכנון מקומי	נתיבות
רשות מקומית	נתיבות
ישוב	נתיבות
תכנית בסמכות	מקומית
איחוד וחלוקה	ללא איחוד וחלוקה
היתרים או הרשאות	תכנית שמכונה ניתן להוציא היתרים או הרשאות
<p>שמות וזחתימות:</p>	
<p>עורך הנספח</p>	<p>שם: חיה ברסלבי</p>
	<p>תאגיד: ל"ר</p>

מקרא :


- גבול התכנית
- קו בנין
- מבנה קיים
- תוספת
- גבול תא שטח ומספרו 200
- מספר הדרך
- קו בניין
- רוחב הדרך

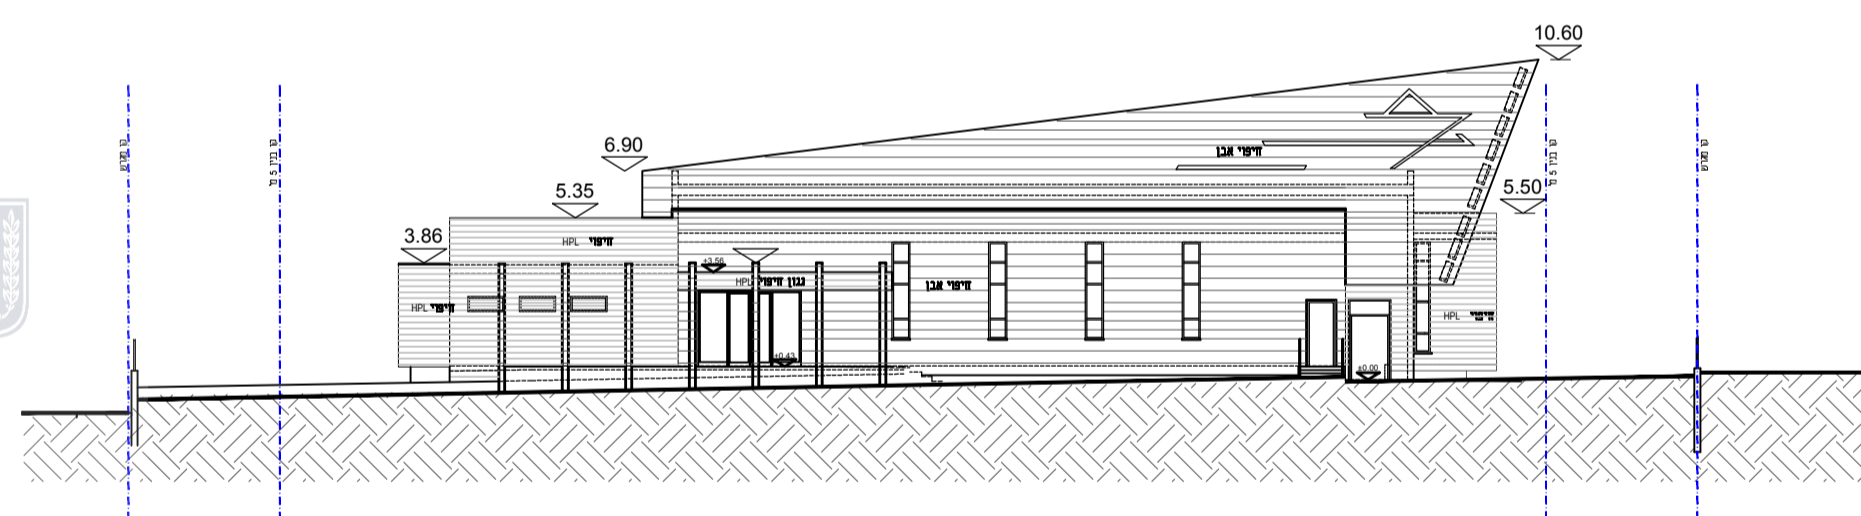


חזית דרום מזרחית ק.מ 1:250

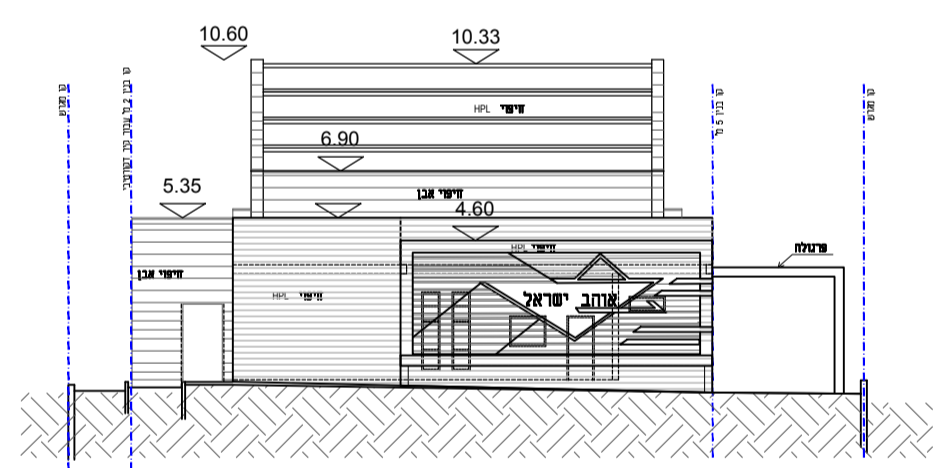


חזית דרום מערבית ק.מ 1:250

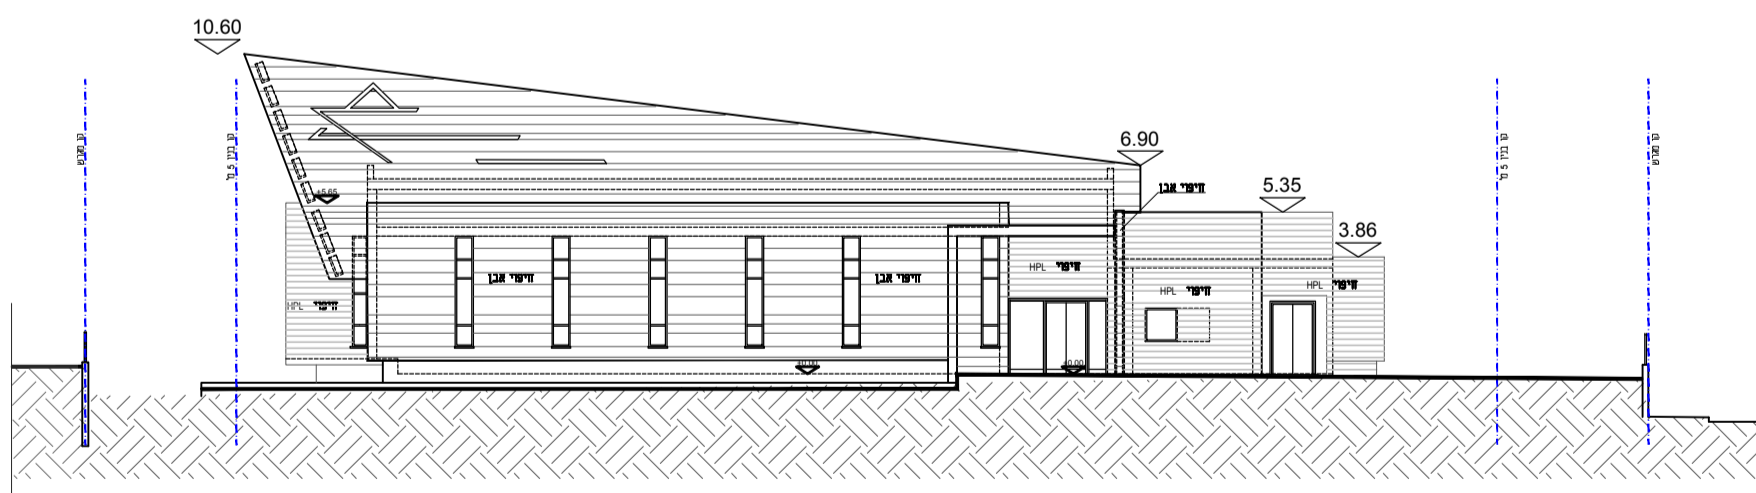

חזית צפון מערבית ק.מ 1:250

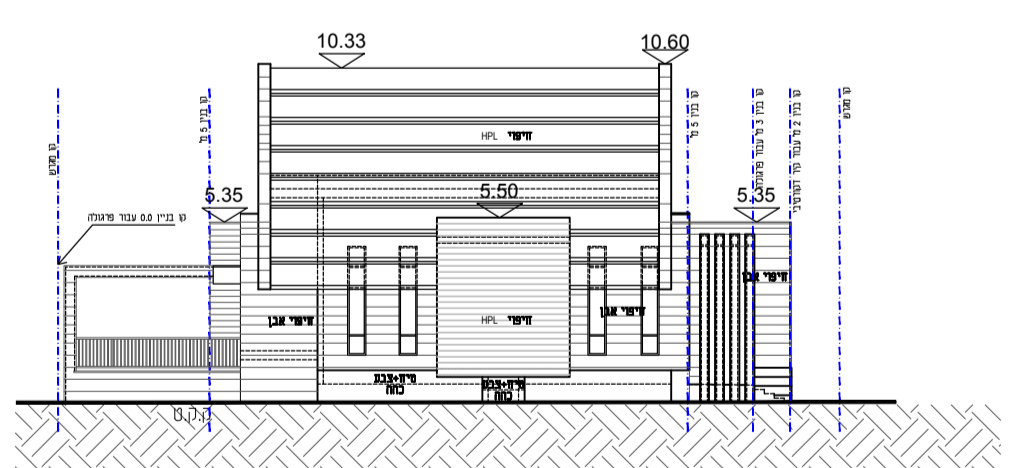

חזית צפון מזרחית ק.מ 1:250

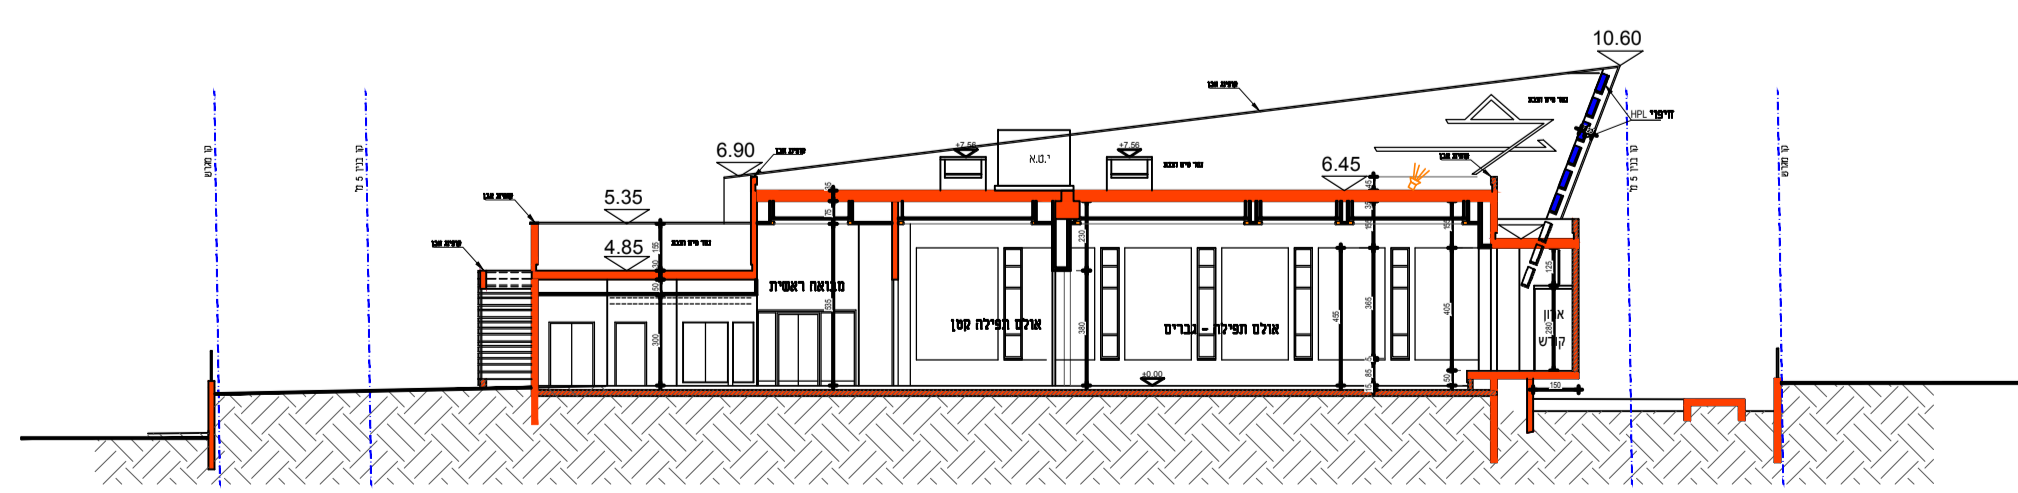

חתך 1-1 ק.מ 1:250