


תכנית קומה א' קנ"מ 1:500

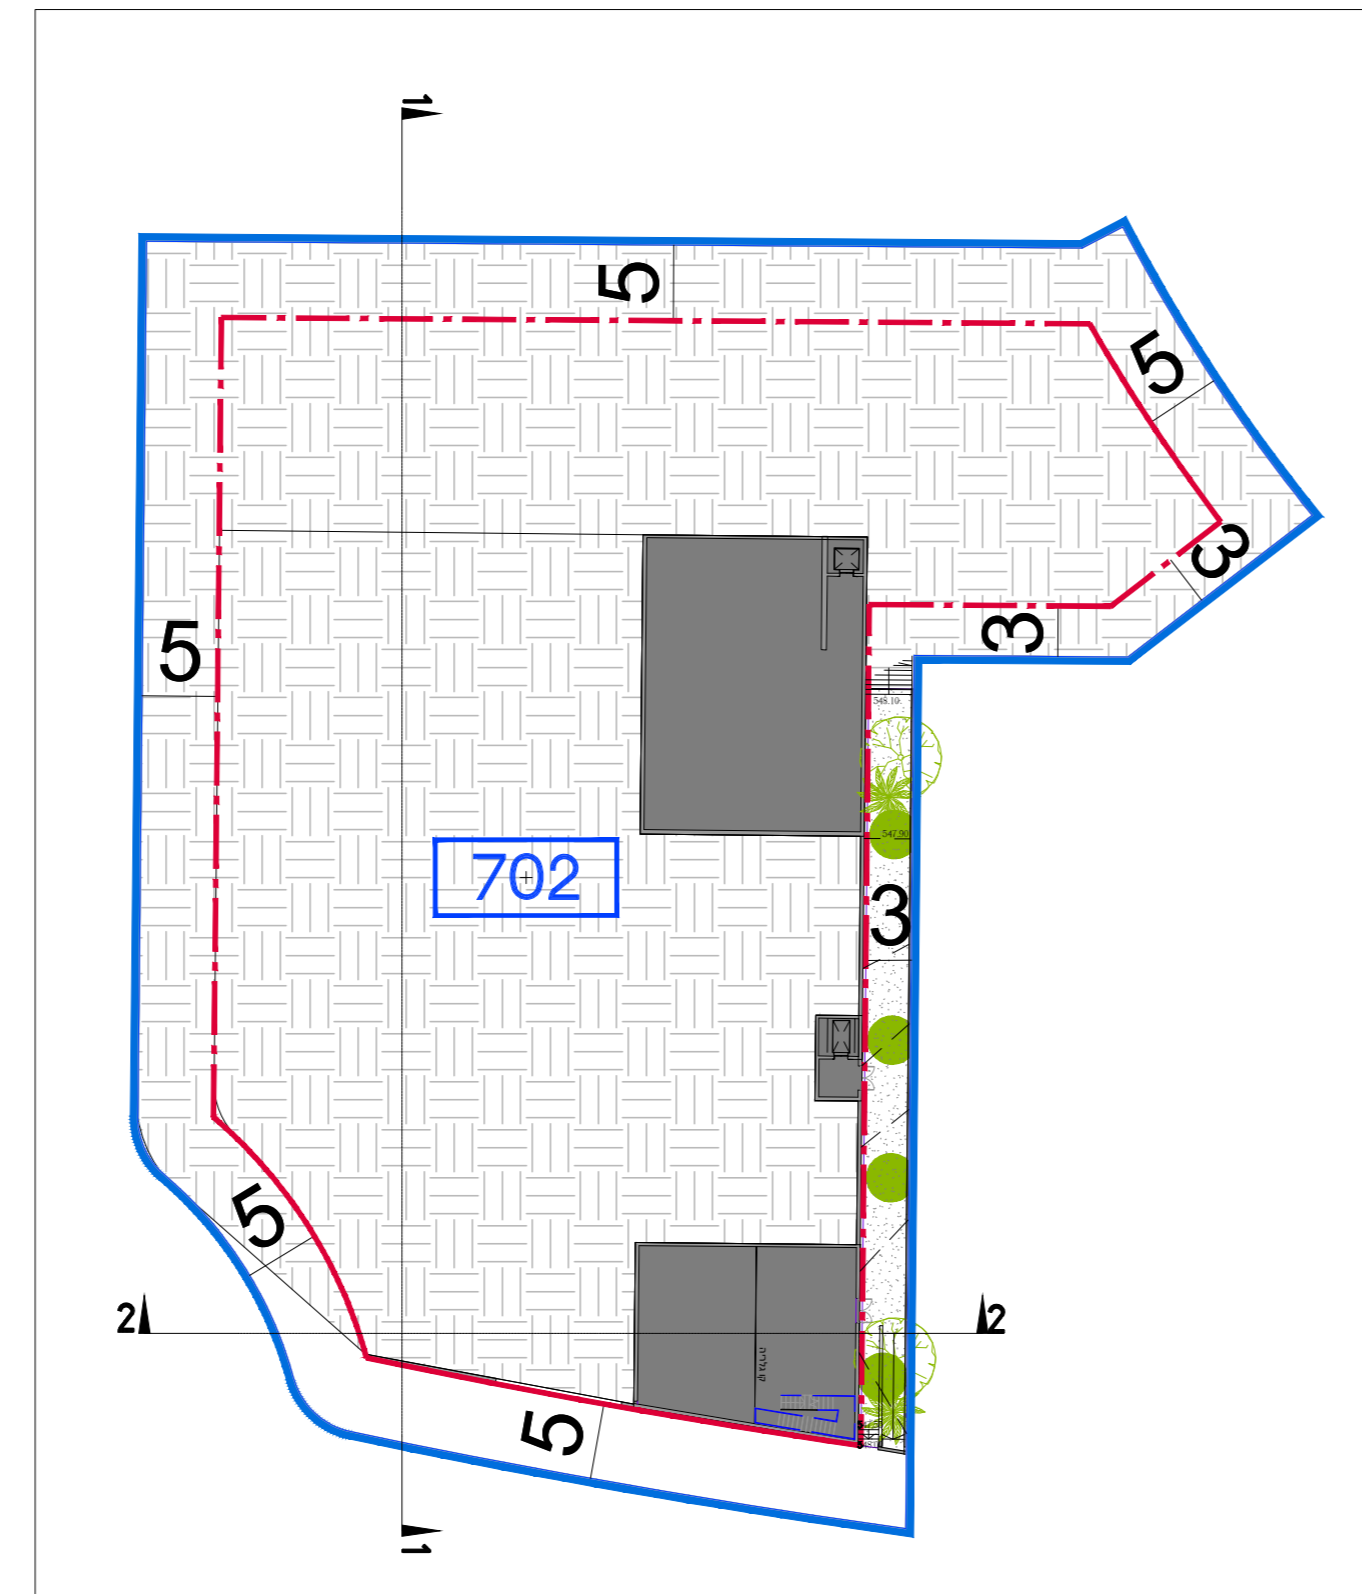


תוכנית הקומה מתחת למפלס הכניסה הקובעת (-1) - מפלס שצ"פ קנ"מ 1:500

טבלת מאדן חנייה

שטח כרמט	מסלולי	רכב פרטי		תחילת נכים לרכב (מסלולי)		תחילת נכים לרכב (מסלולי)		תחילת אופניים		תחילת חשמליות	
		מסלולי	דורש	מסלולי	דורש	מסלולי	דורש	מסלולי	דורש	מסלולי	דורש
2000	138	53	40	2	2	1	1	10	10	7	7
5	5	5	5	5	5	5	5	5	5	5	5

יחידות: כרמט 50% מרצף כנבוי
 * 2 - מסלולי על המל
 * 3 - מסלולי מסלולי על המל

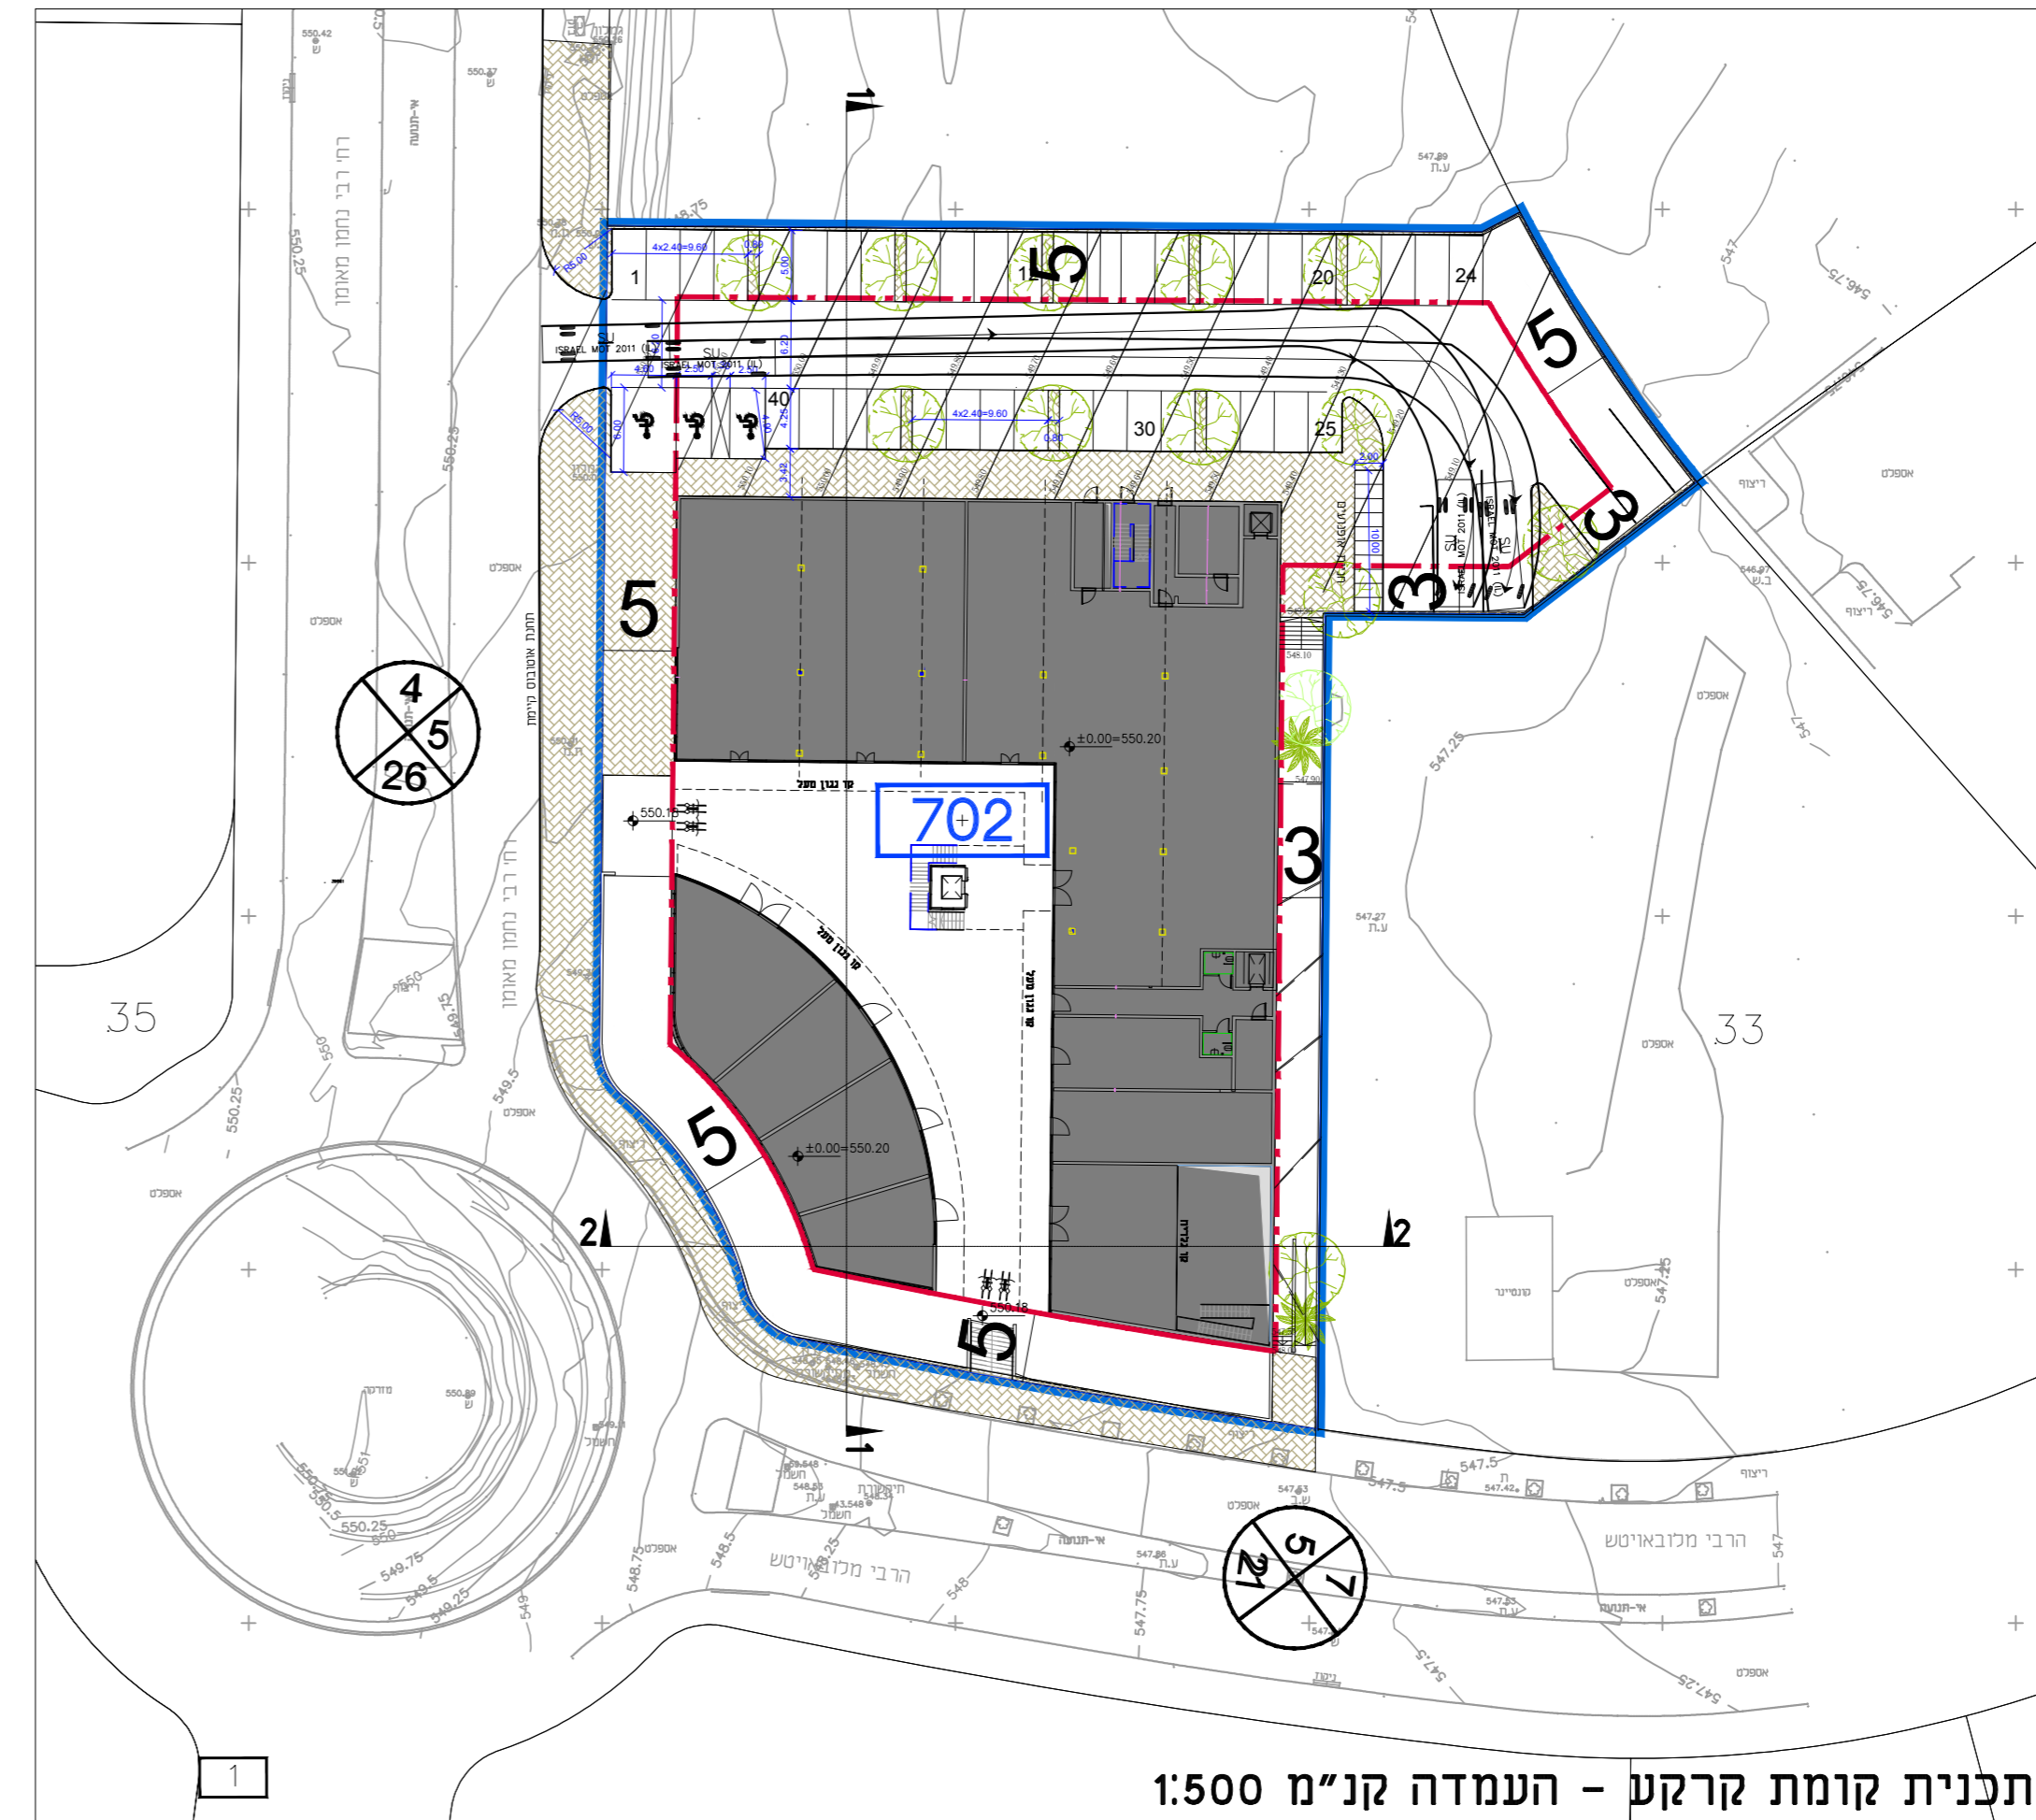

תכנית קומות קרקע - העמדה קנ"מ 1:500

חוק התכנון והבנייה, התשכ"ה - 1965
 תכנית מפורטת

מס' 607-0967919


נספח בינוי ותנועה מנחה
 מרכז מסחרי במגרש 702
 שכונת השחר, דימונה

גליון 1 מתוך 1


תאריך 15.12.21

מקרא

- גבול תכנית (Blue solid line)
- קו בנין (Red dashed line)
- גבול תא שטח ומספרו (Blue box with number 81)
- מס' הדרך (Circle with cross)
- קו בנין (Circle with cross)
- רוחב הדרך (Circle with cross)

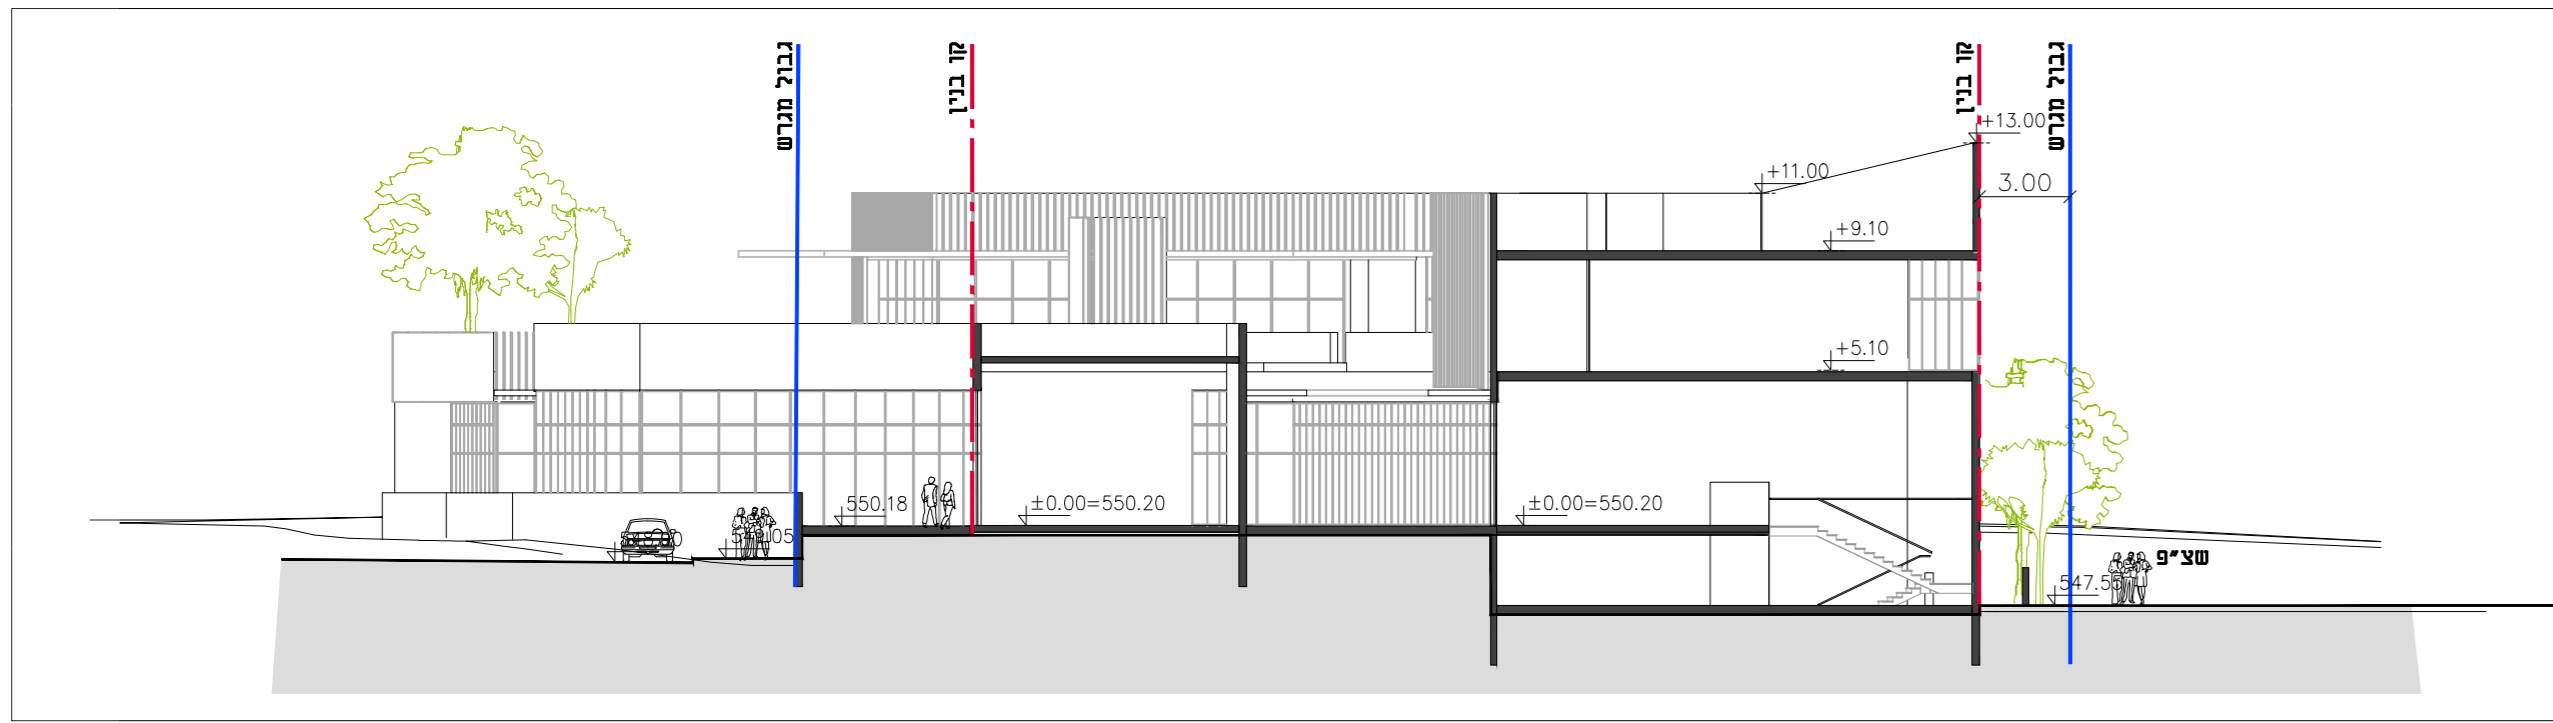

חתך 2-2 קנ"מ 1:250

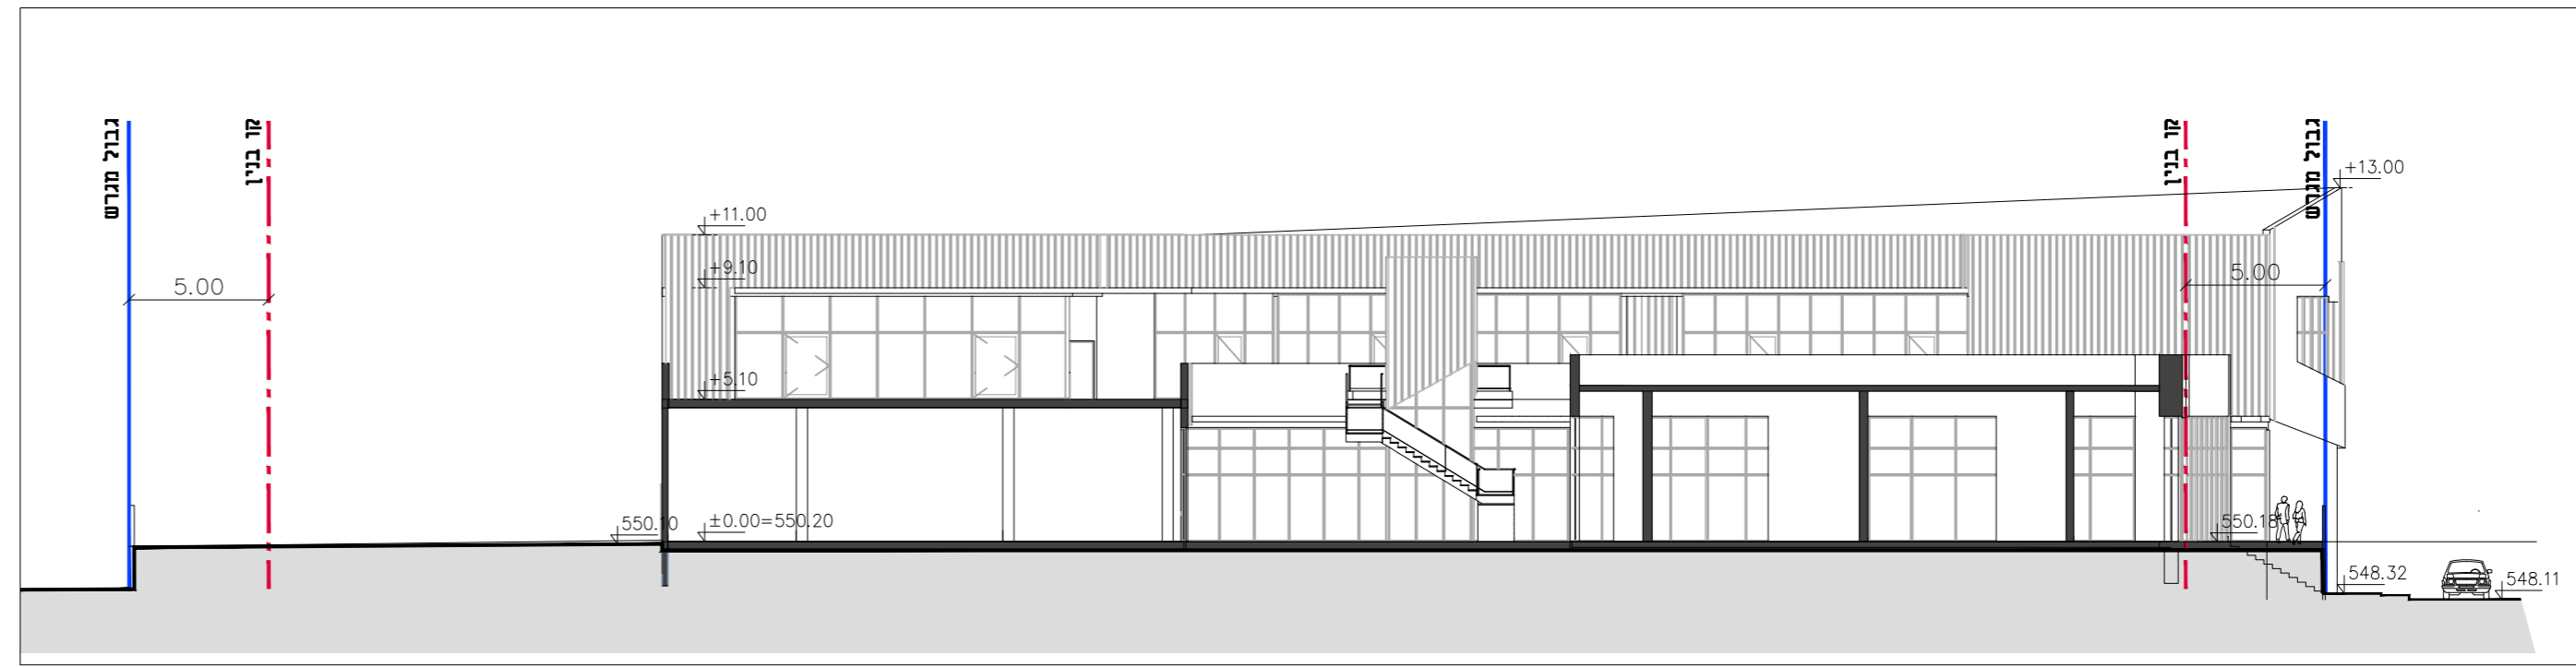

חתך 1-1 קנ"מ 1:250

גילי אמסילי
 GILI AMSILI

תכנון תנועה ותחבורה בע"מ

GA

עורך התכנית:

MARASH ARCHITECTS LTD.
 מרש אדריכלים בע"מ

באר שבע יצחק נפתא 25, מתחם One Plaza ת.ד. 17509
 08.620.9126 סלון 08.627.0689 70
 Be'er Sheva 25 Izhak Nafha - One Plaza mall, P.O.Box 17509
 Tel 08.627.0689 Fax 08.620.9126
 אתר: www.marash.co.il :דואר אלקטרוני: marash@marash.co.il