



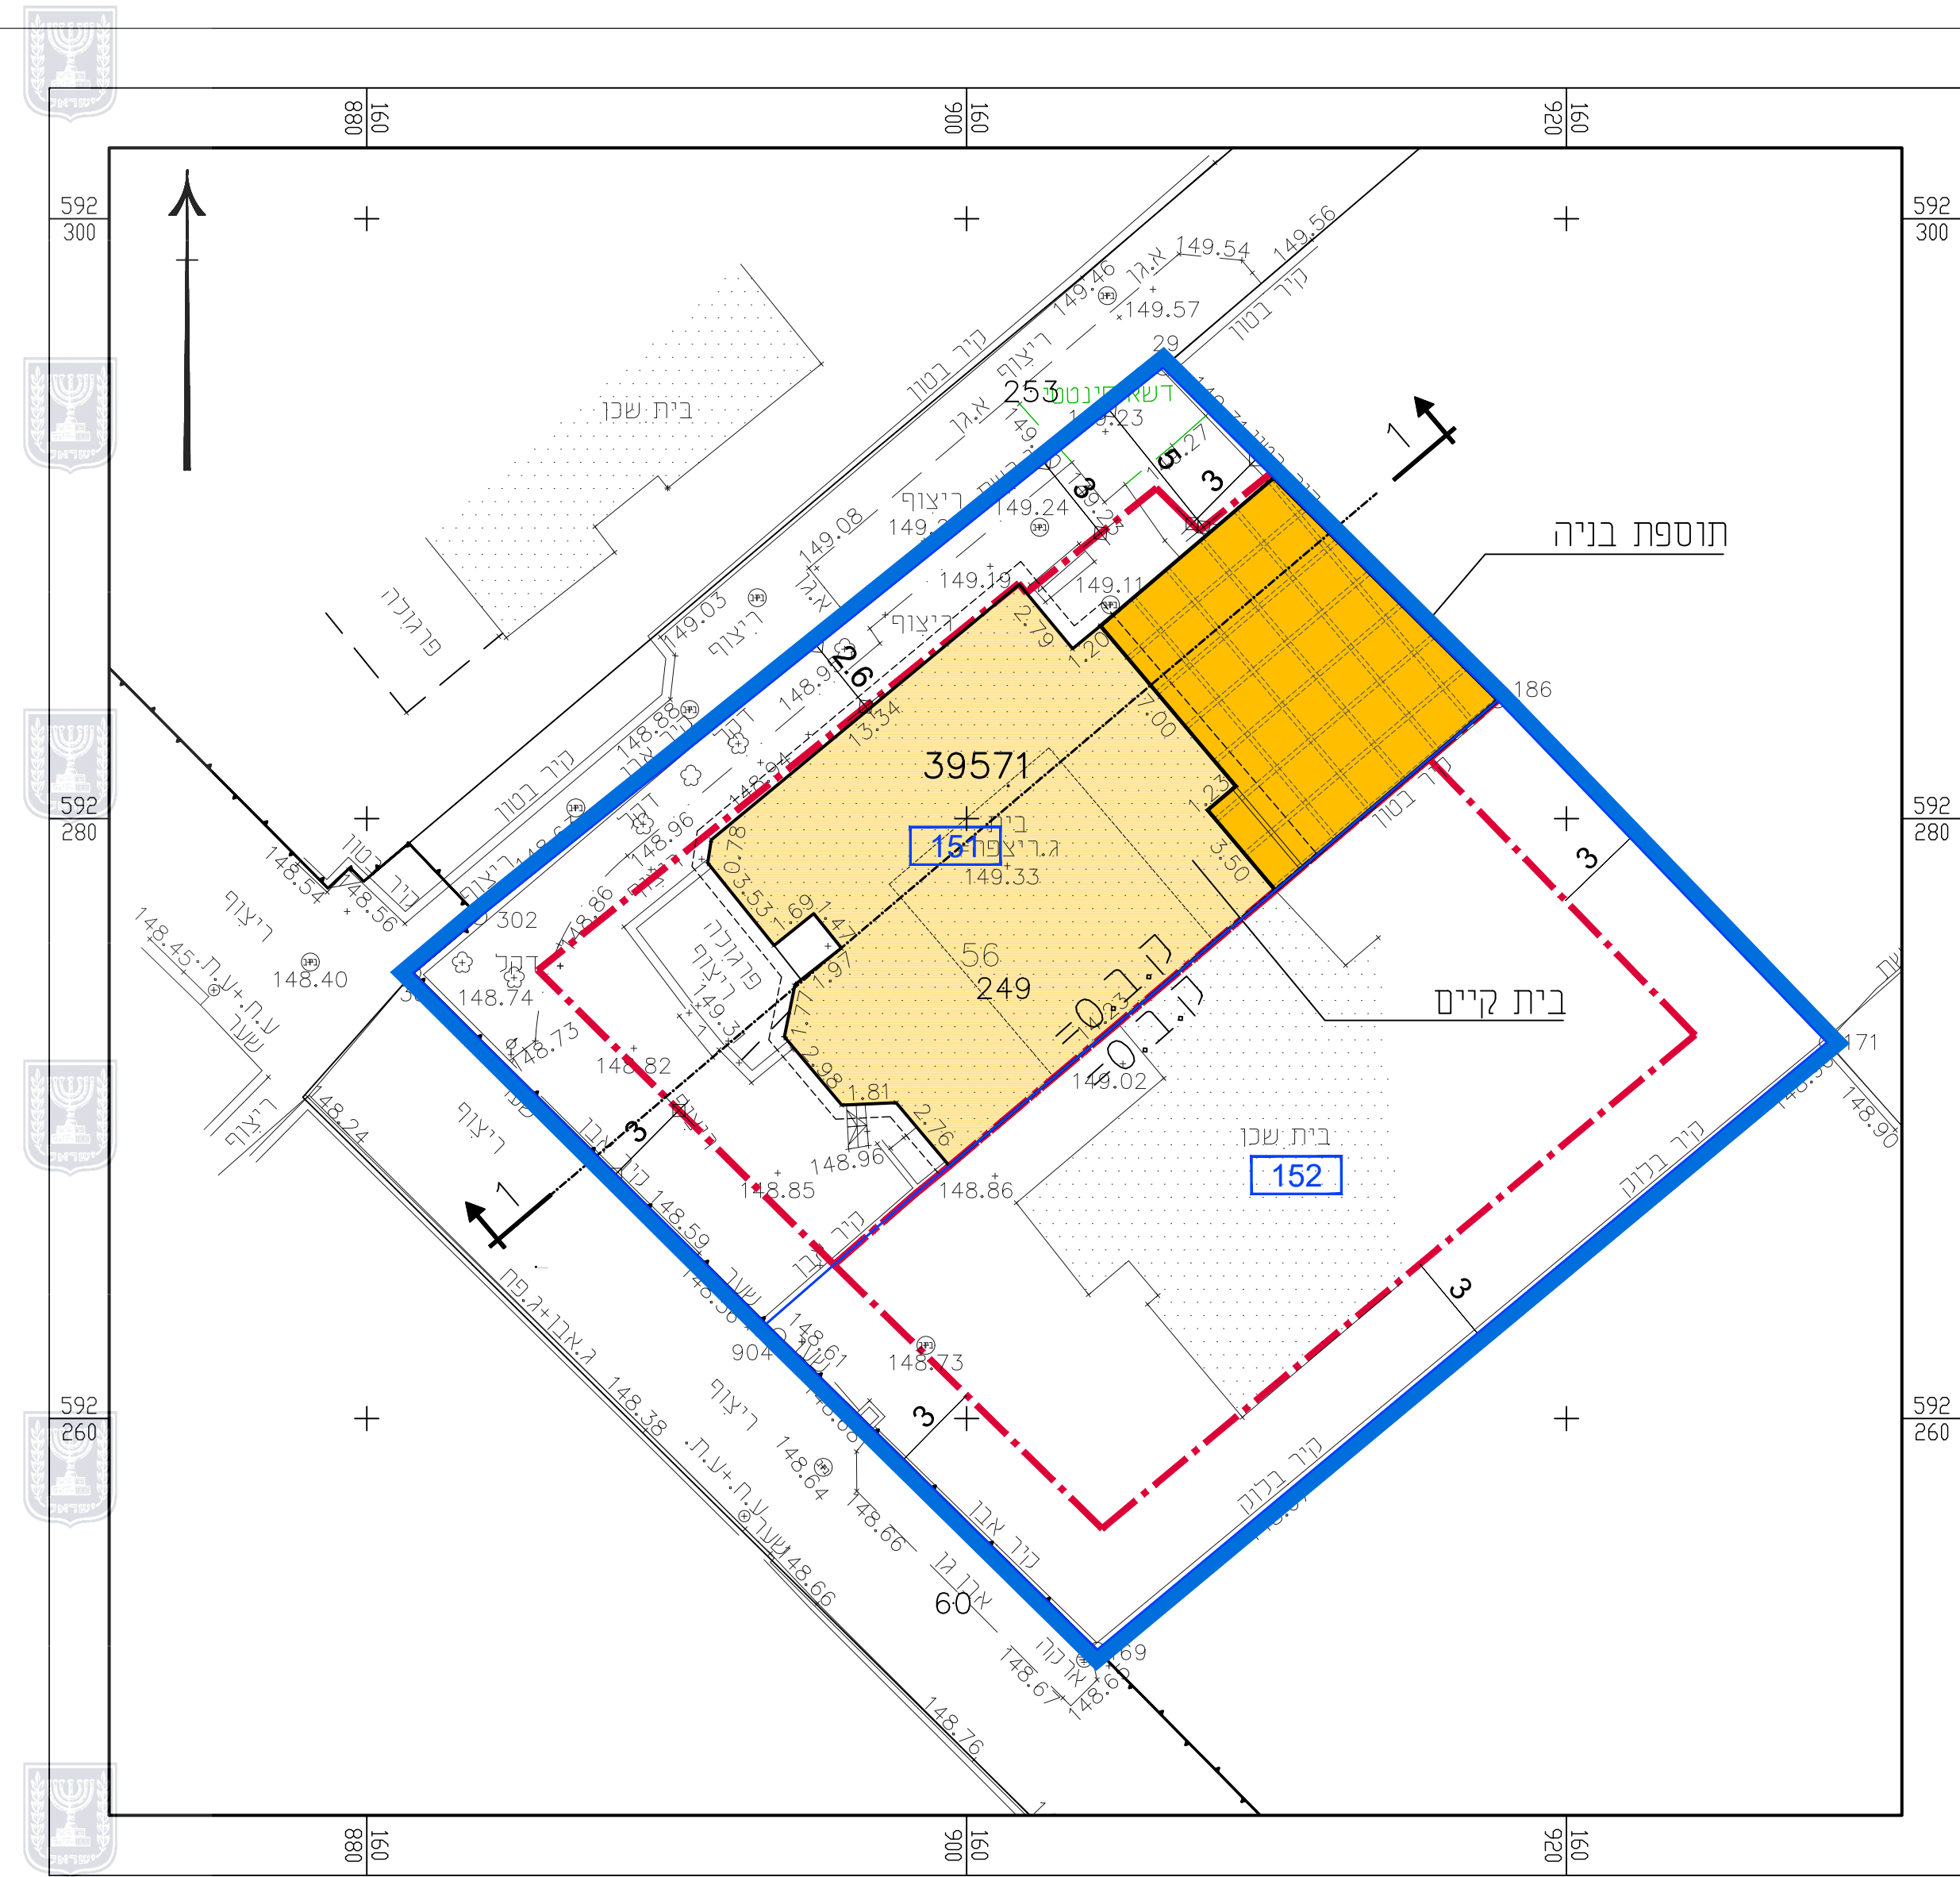

מגרש 151 - תכנית בינוי קומה א'

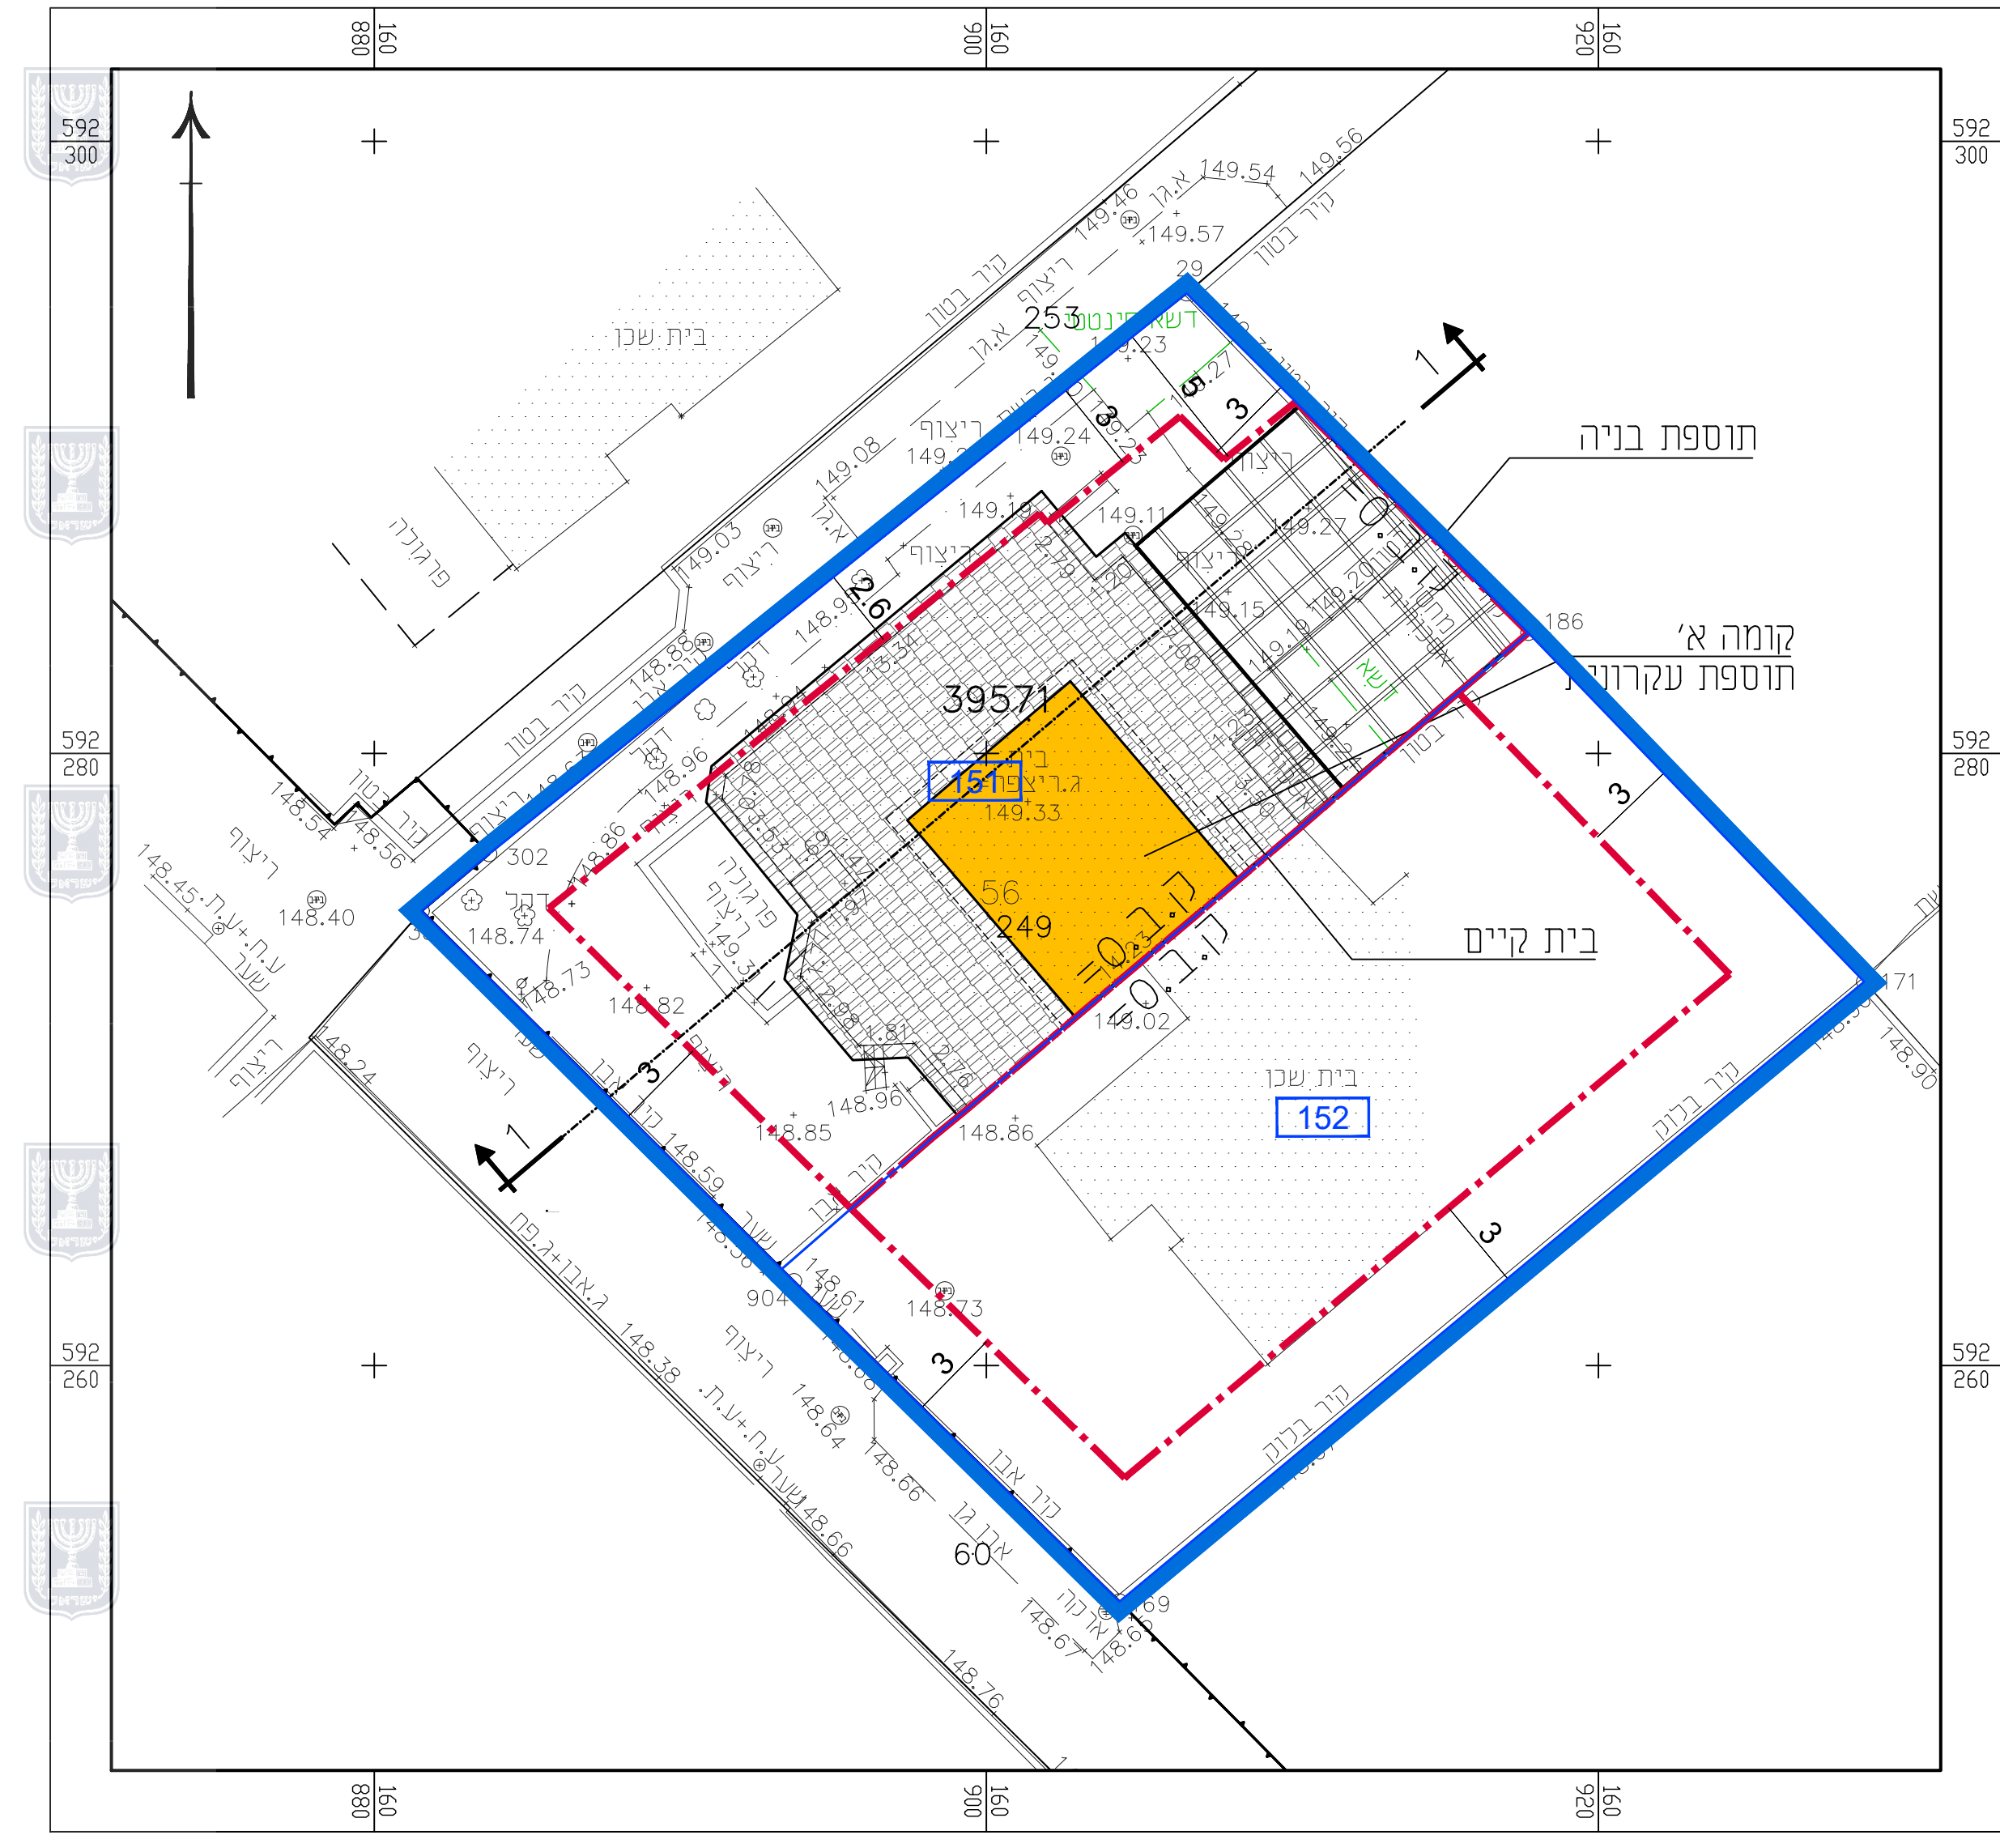

מגרש 151 - תכנית בינוי קומת קרקע

נספח בינוי

נספח לתכנית מס' 609-0442095


חלוקת מגרש והוספת
זכויות בניה,
רצי הרב איפרגן 56 נתיבות

גליון 1 מתוך 1

תחולה	מנחה
תיאור	
תאריך עריכת הנספח	19/01/2022
קנ"מ	1:200
תרשימים נוספים	קנ"מ
שם תרשים	
שם תרשים	
שם תרשים	
שמות וזחיתומות:	
עורך הנספח	שם: ישראל מסילטי
	תאגיד: מסילטי אדריכלים בע"מ
חתימה:	

מקרא

- גבול תוכנית
- גבול תא שטח
- מספר תא שטח
- קו בניין
- מספר הדרך
- קו כנין
- רוחב הדרך
- בניין קיים
- תוספת

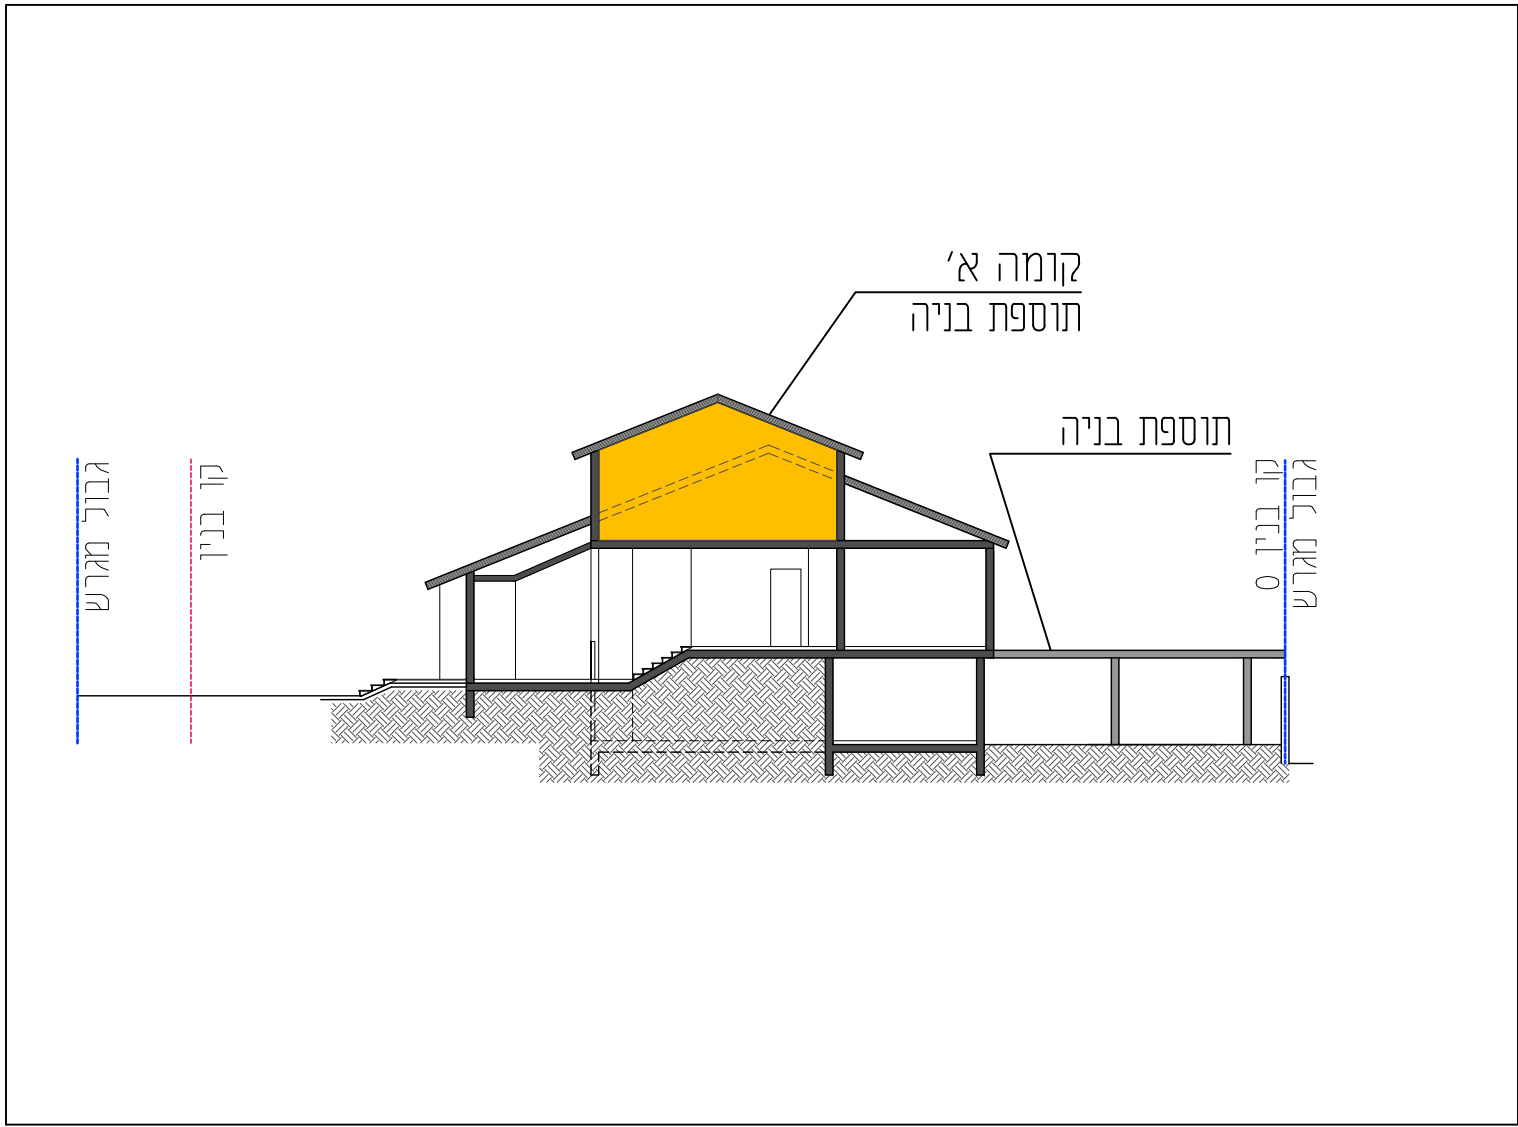

חתך 1-1