


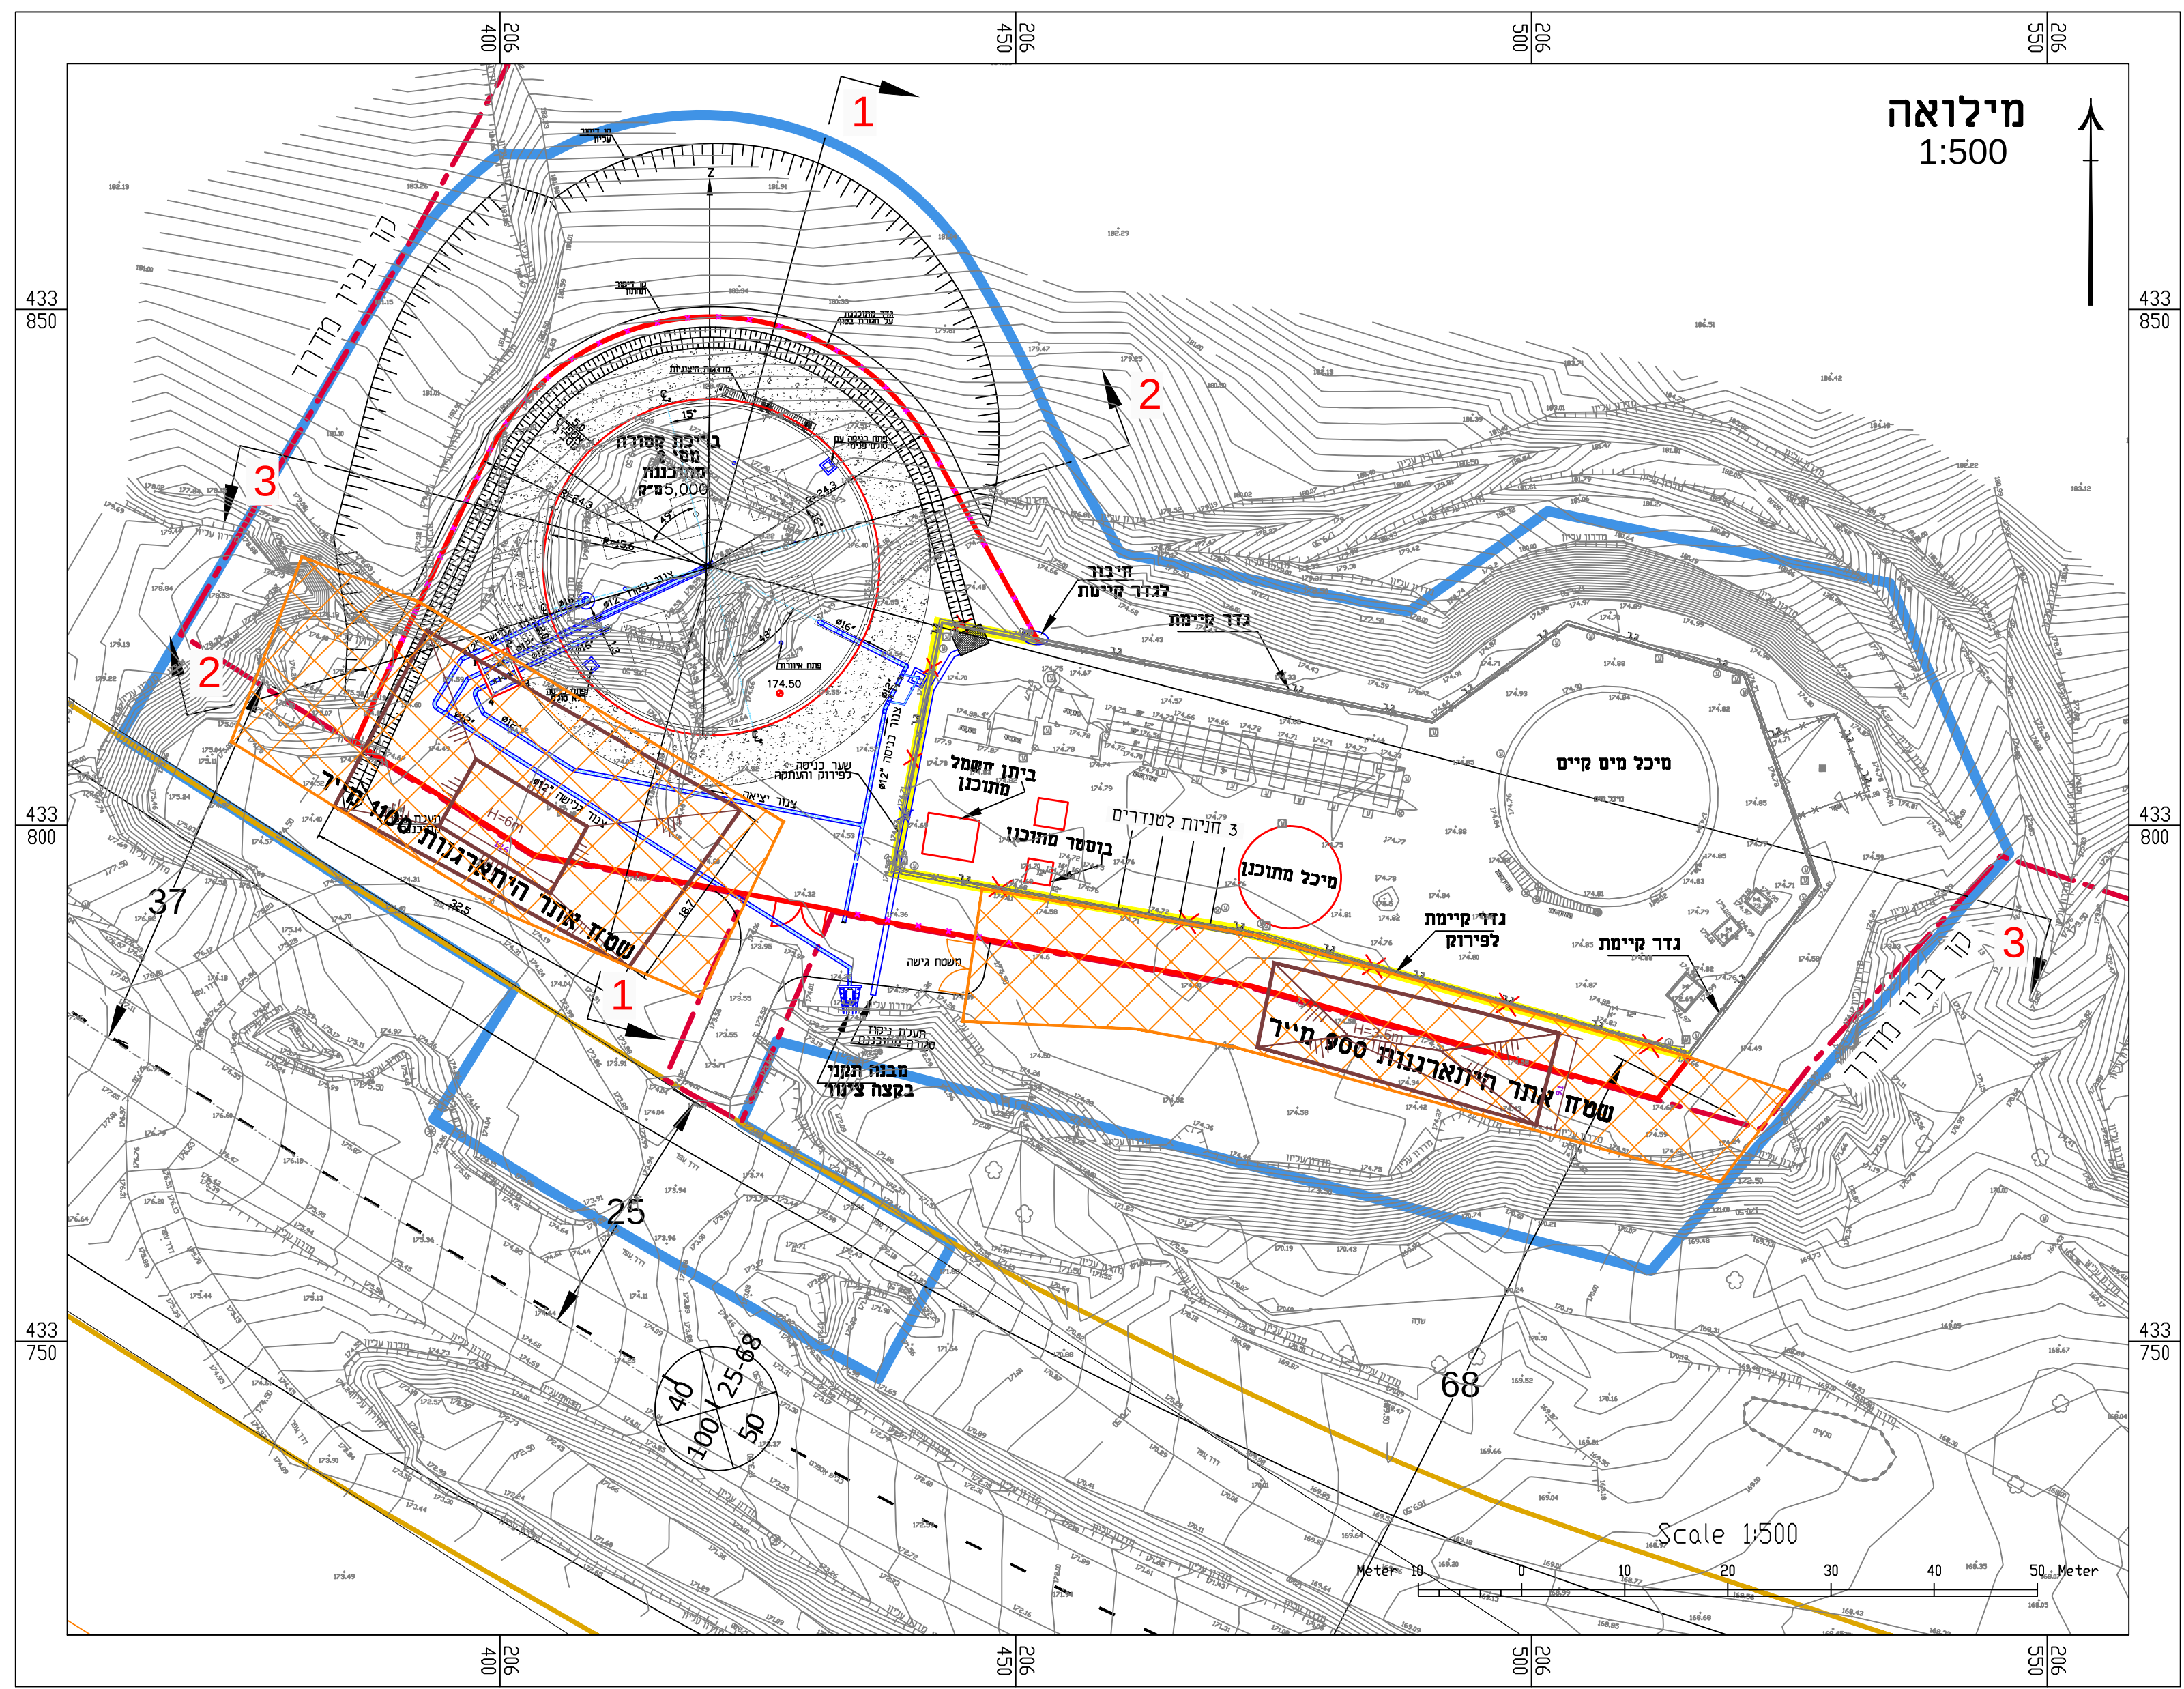


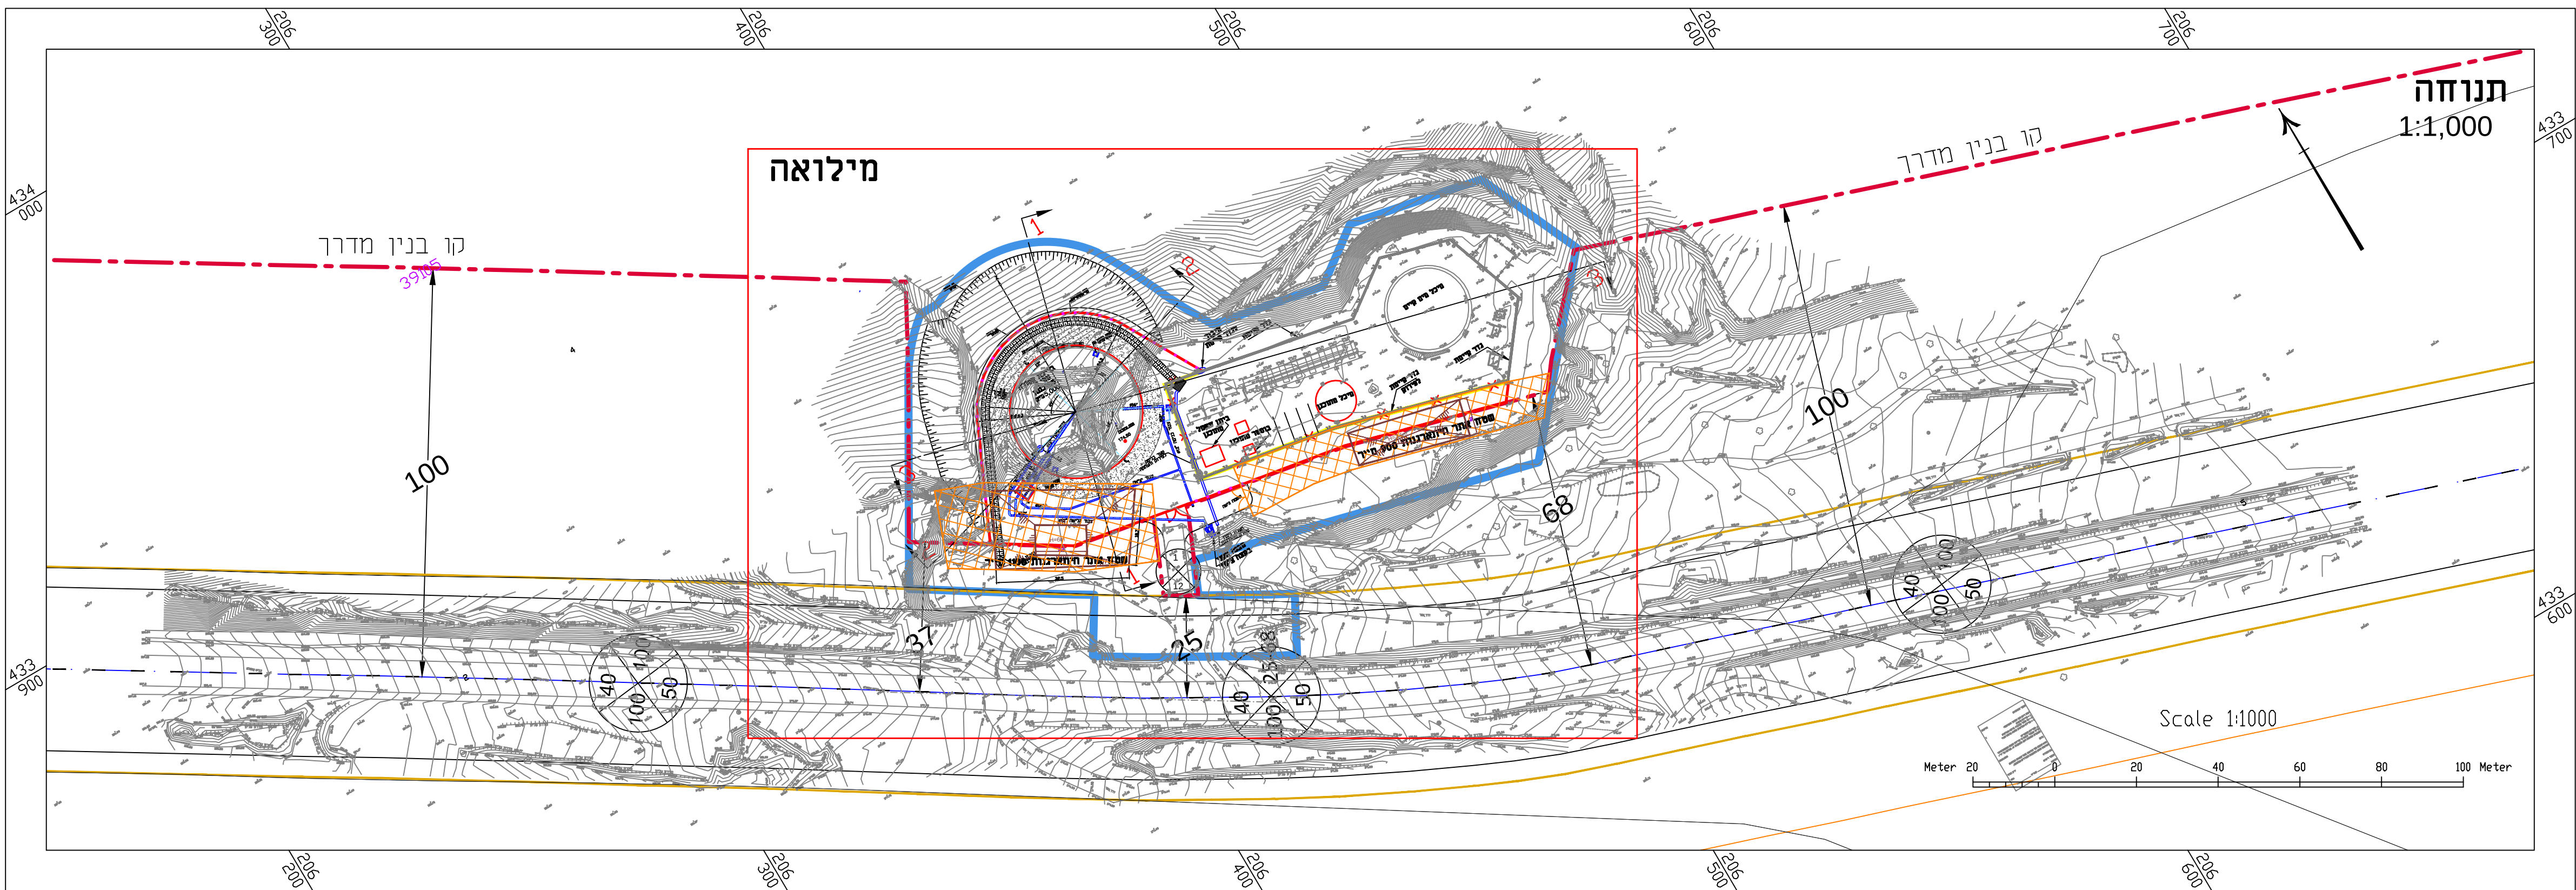

חזתים
1:250

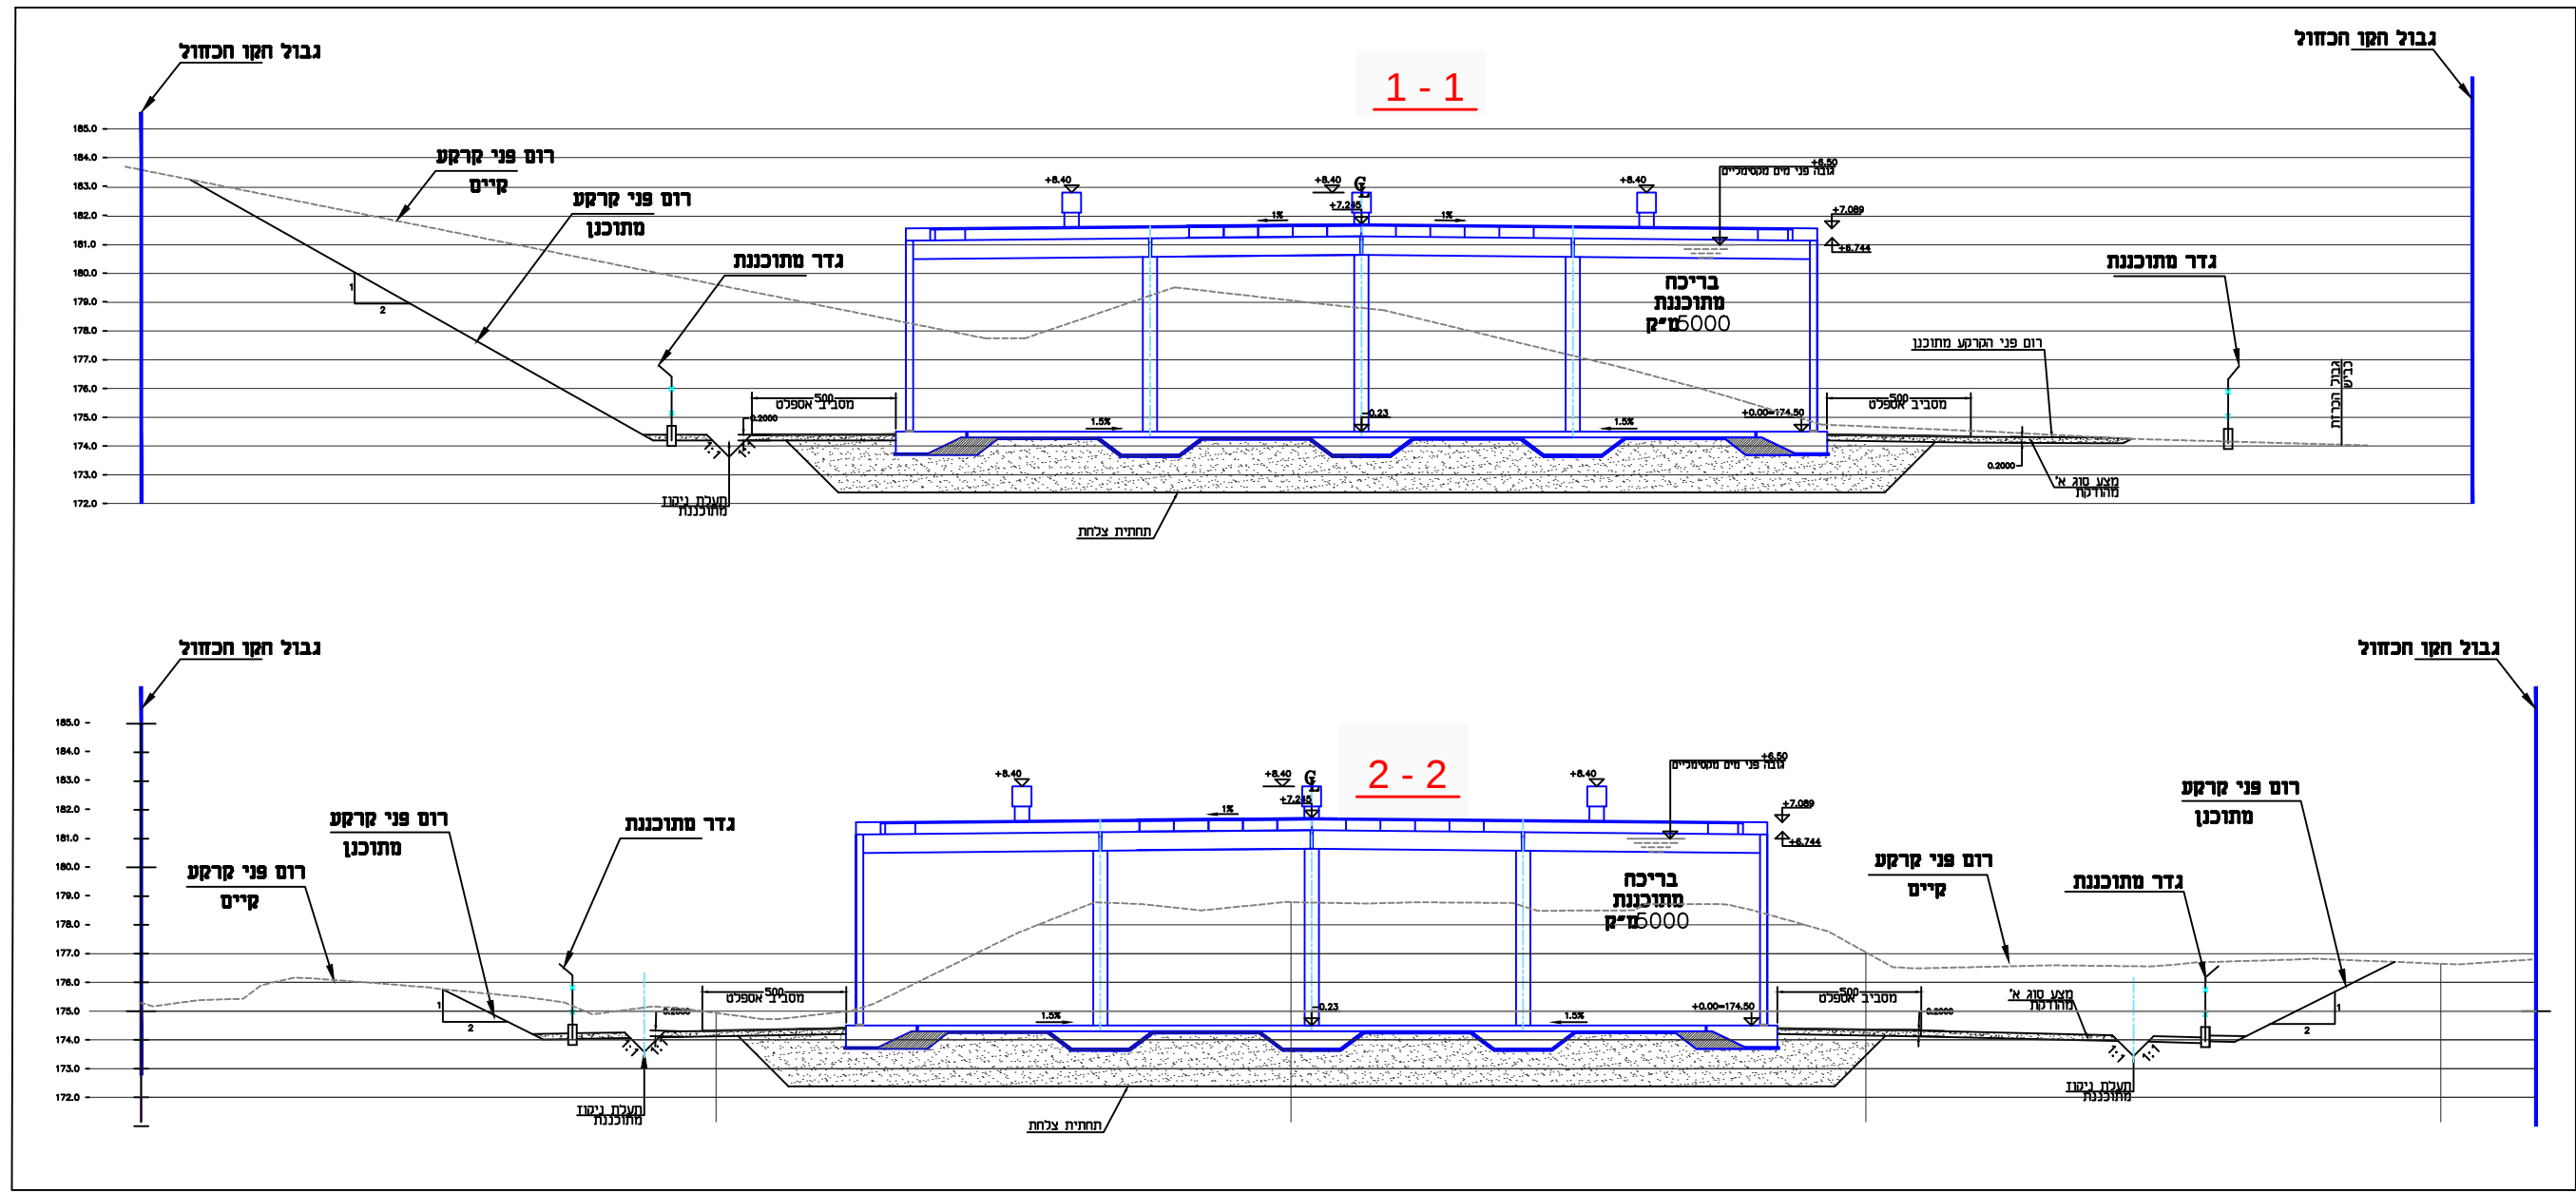

3-3

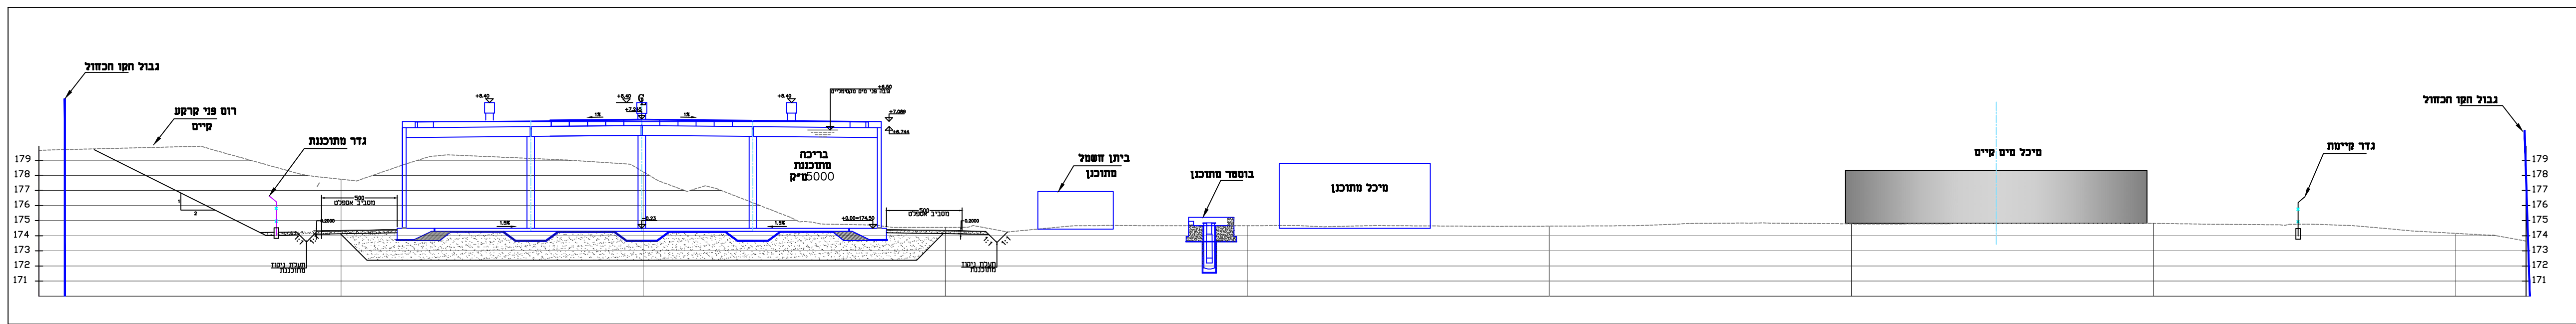

נספח בינוי

נספח לתכנית מס' 608-0748863

בריכת קטורה

גליון 1 מתוך 1

תחולה	מנחה
תאריך עריכת הנספח	10/01/2022
קני"מ	1:1,000
תרשימים נוספים	קני"מ
מילואה	1:500
חזתים	1:250
שמות וחתימות:	
עורך הנספח	שם: נתי לייזרוביץ תאריך: תחל מהנדסים יועצים בע"מ
חתימה:	

מקרא :

- גבול תכנית
- גבול זכות מדרר
- קו בנין מדרר
- קו מים מוצע
- גדר קיימת
- גדר קיימת להריסה
- גדר מתוכננת
- מבנה מוצע
- שטח התארגנות
- הריסת חיסוף
- רוזטה
- גבול גוש ומספרו 39104
- גבול חלקה ומספרה 206