
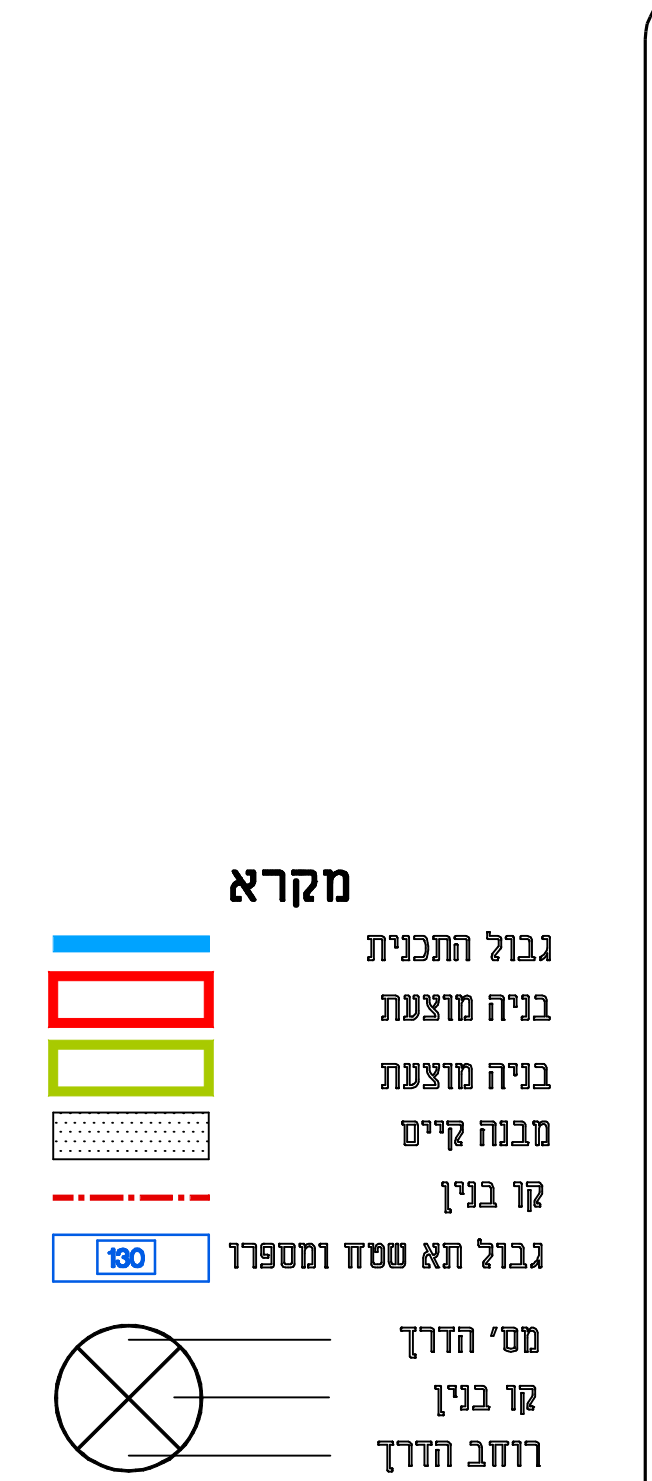
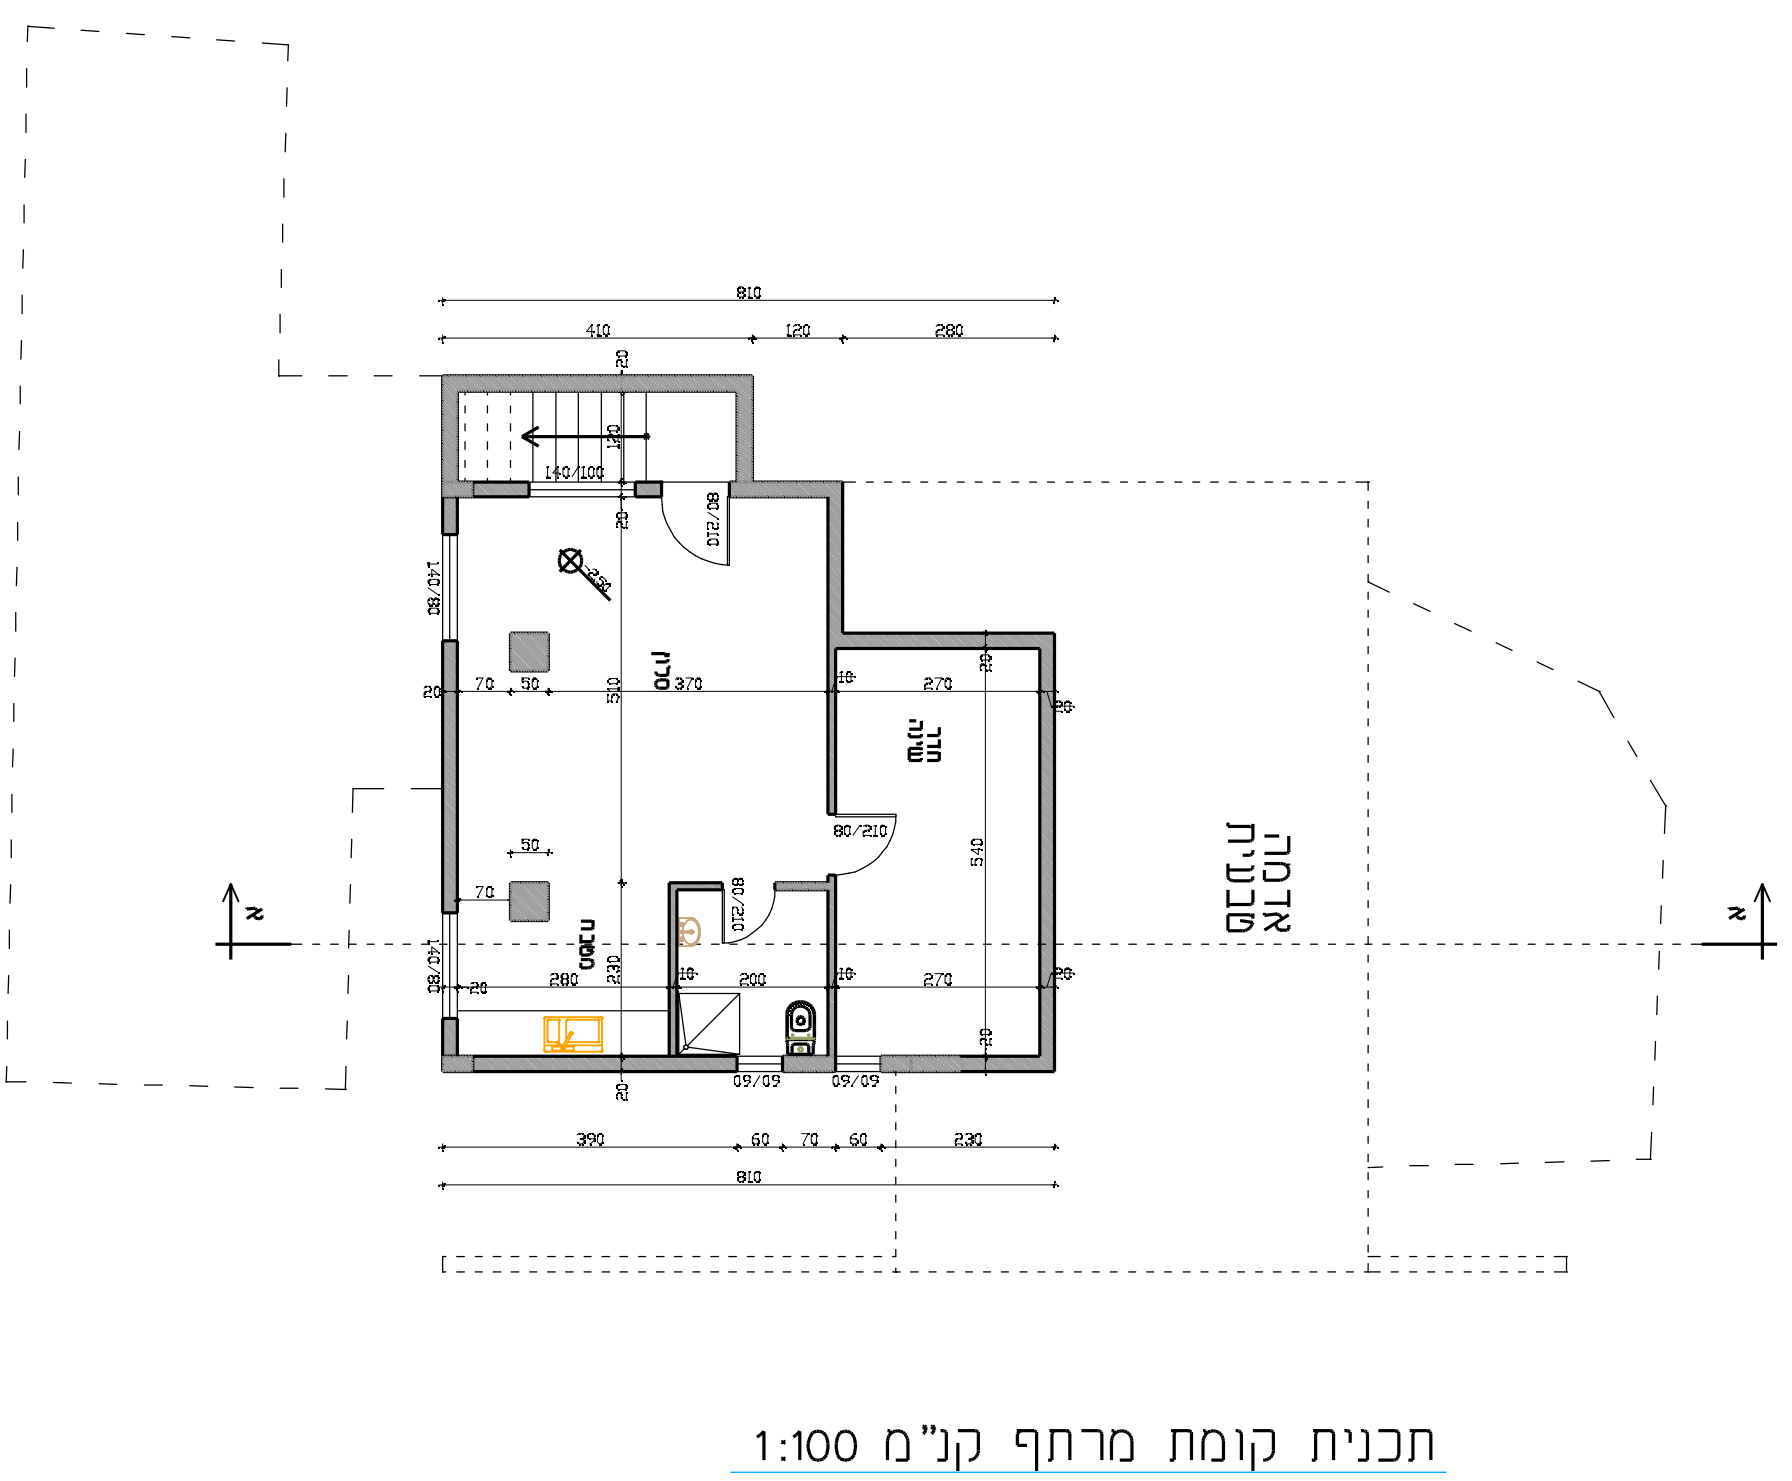
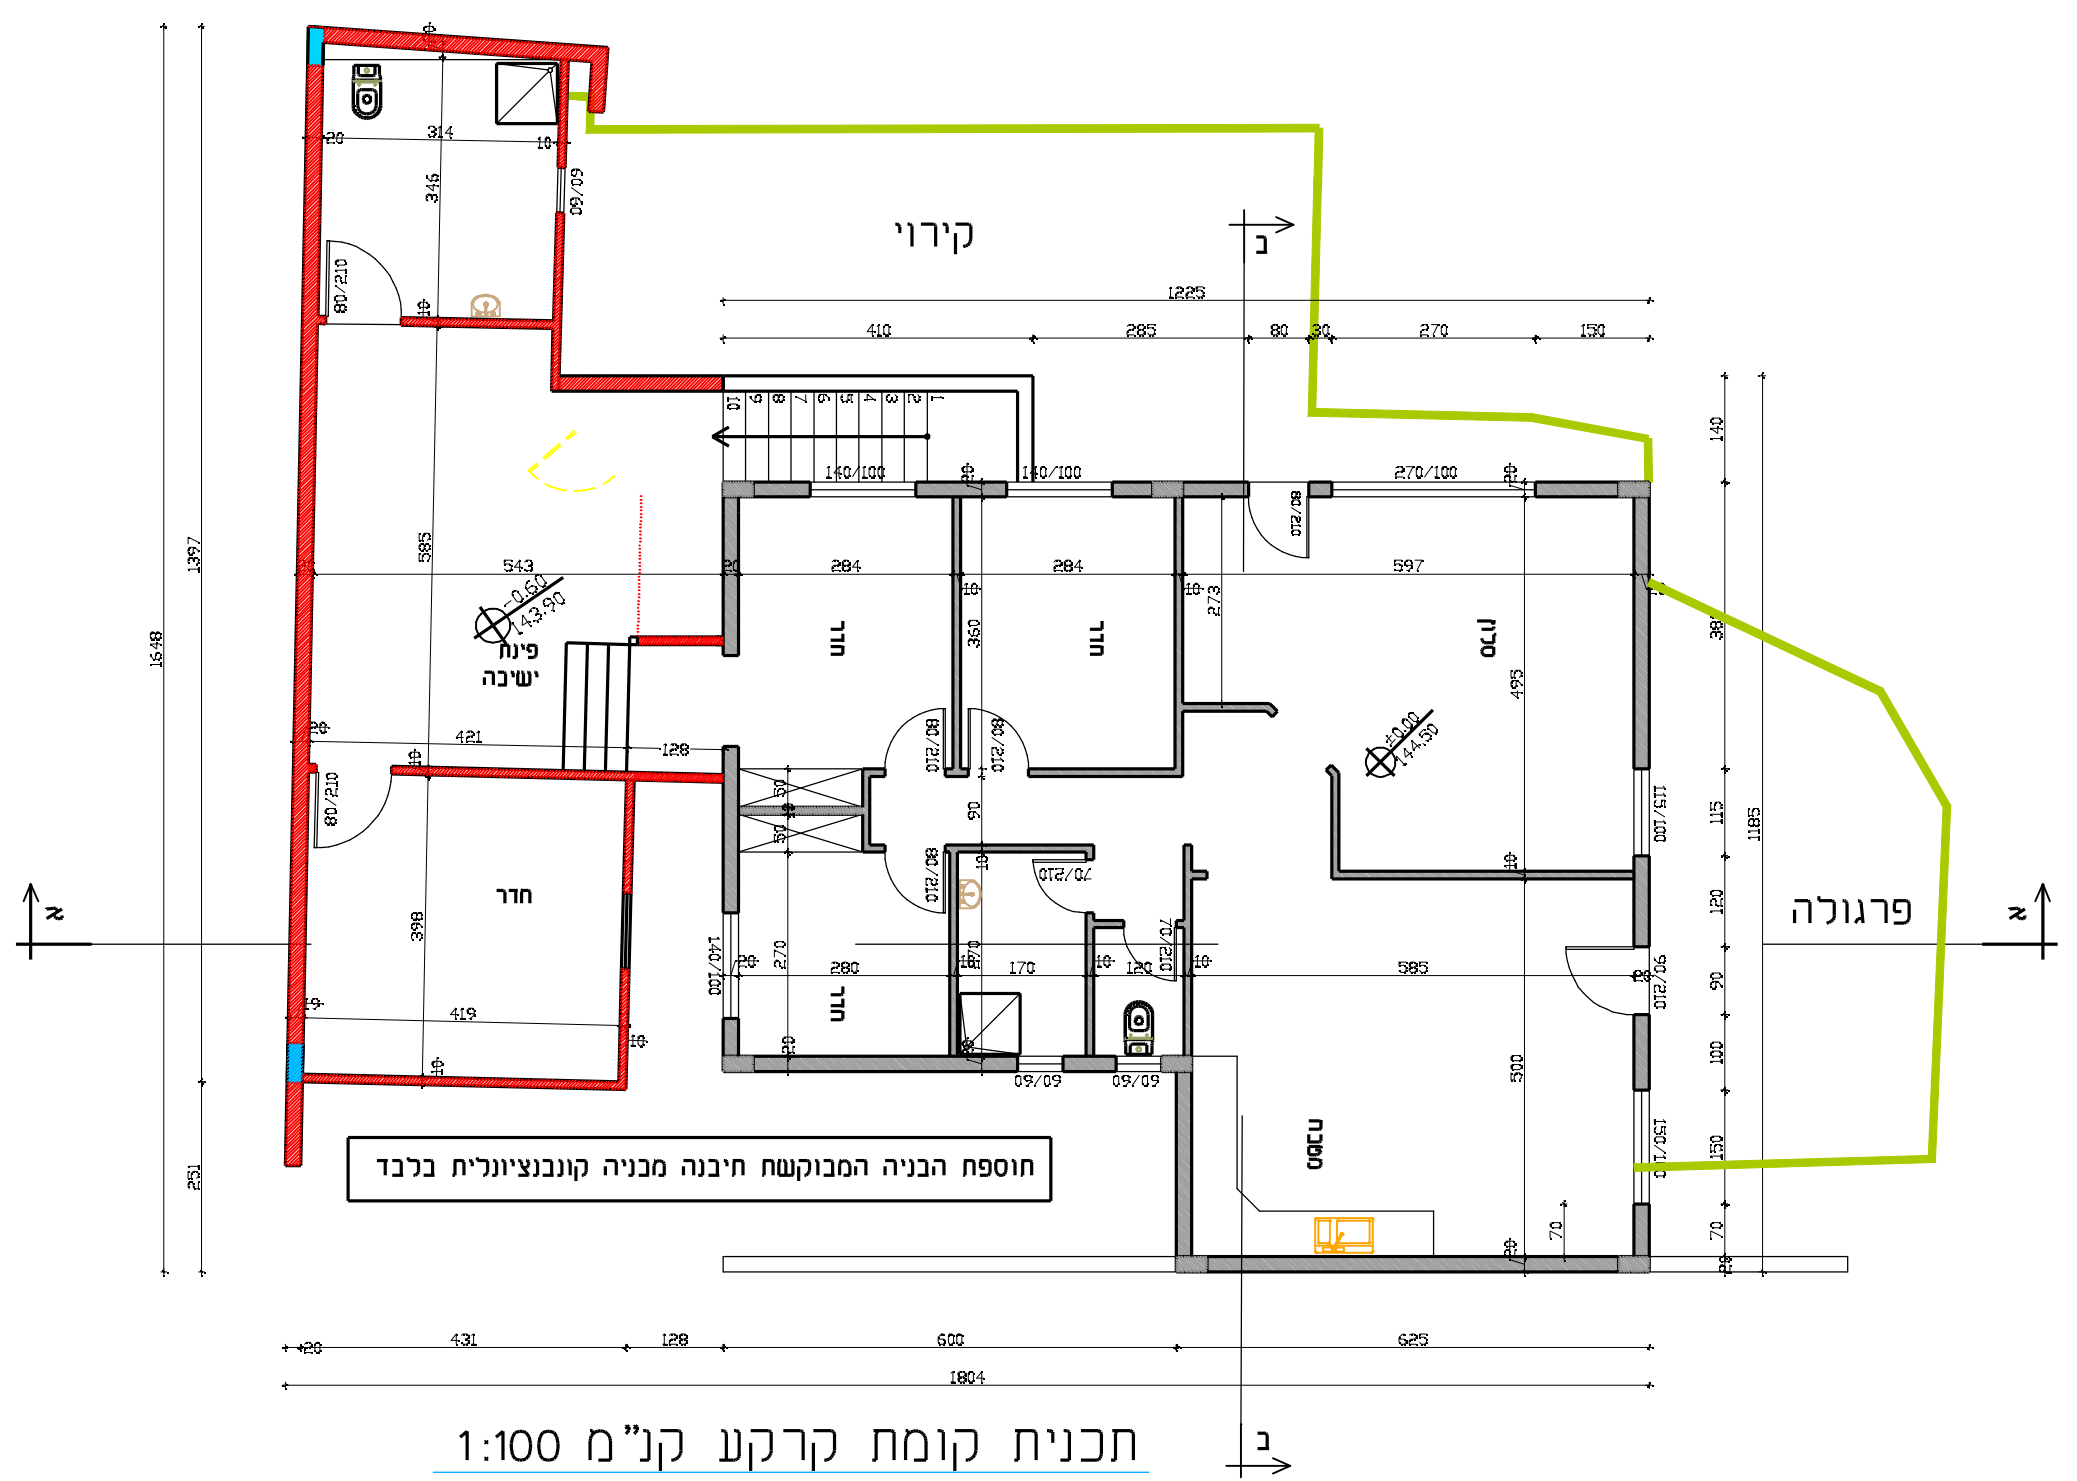


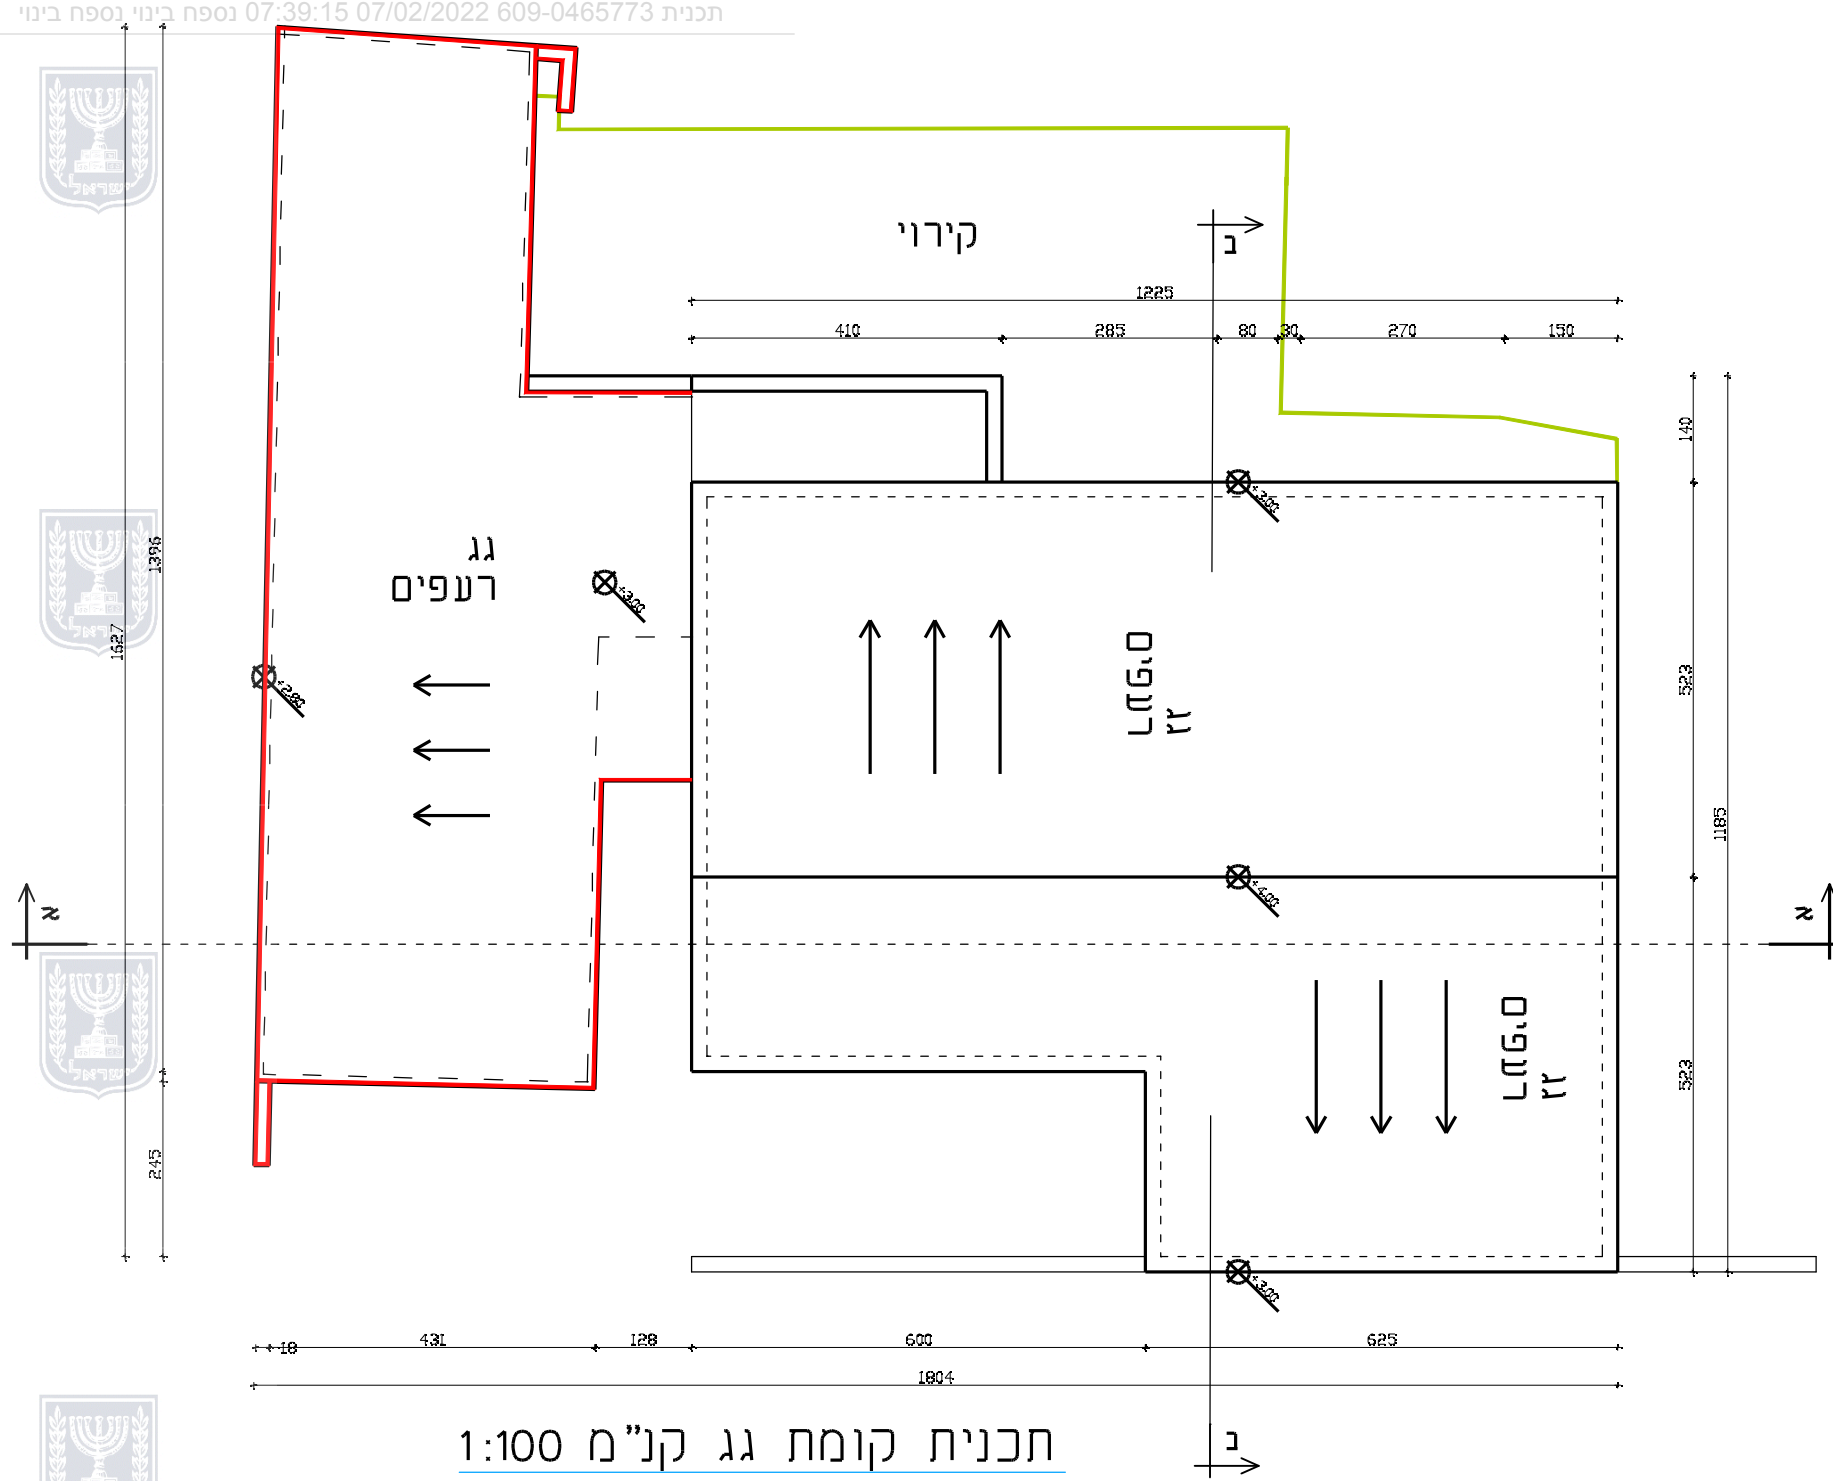

חוק התכנון והבנייה, התשכ"ה - 1965
תכנית מפורטת

מס' 609-0465773

מגרש מגורים 130
ברח' רב אבוחצירא
נתיבות

נספח בינויגליון 1 מתוך 1

שם הנספח	קנ"מ
מצב מאושר ותרישי סביבה	1:100

תאריך	07.07.22
-------	----------

עורך התוכנית	אילן פלדמן - אדריכל
--------------	---------------------

