



חתיכים קנ"מ 1:100

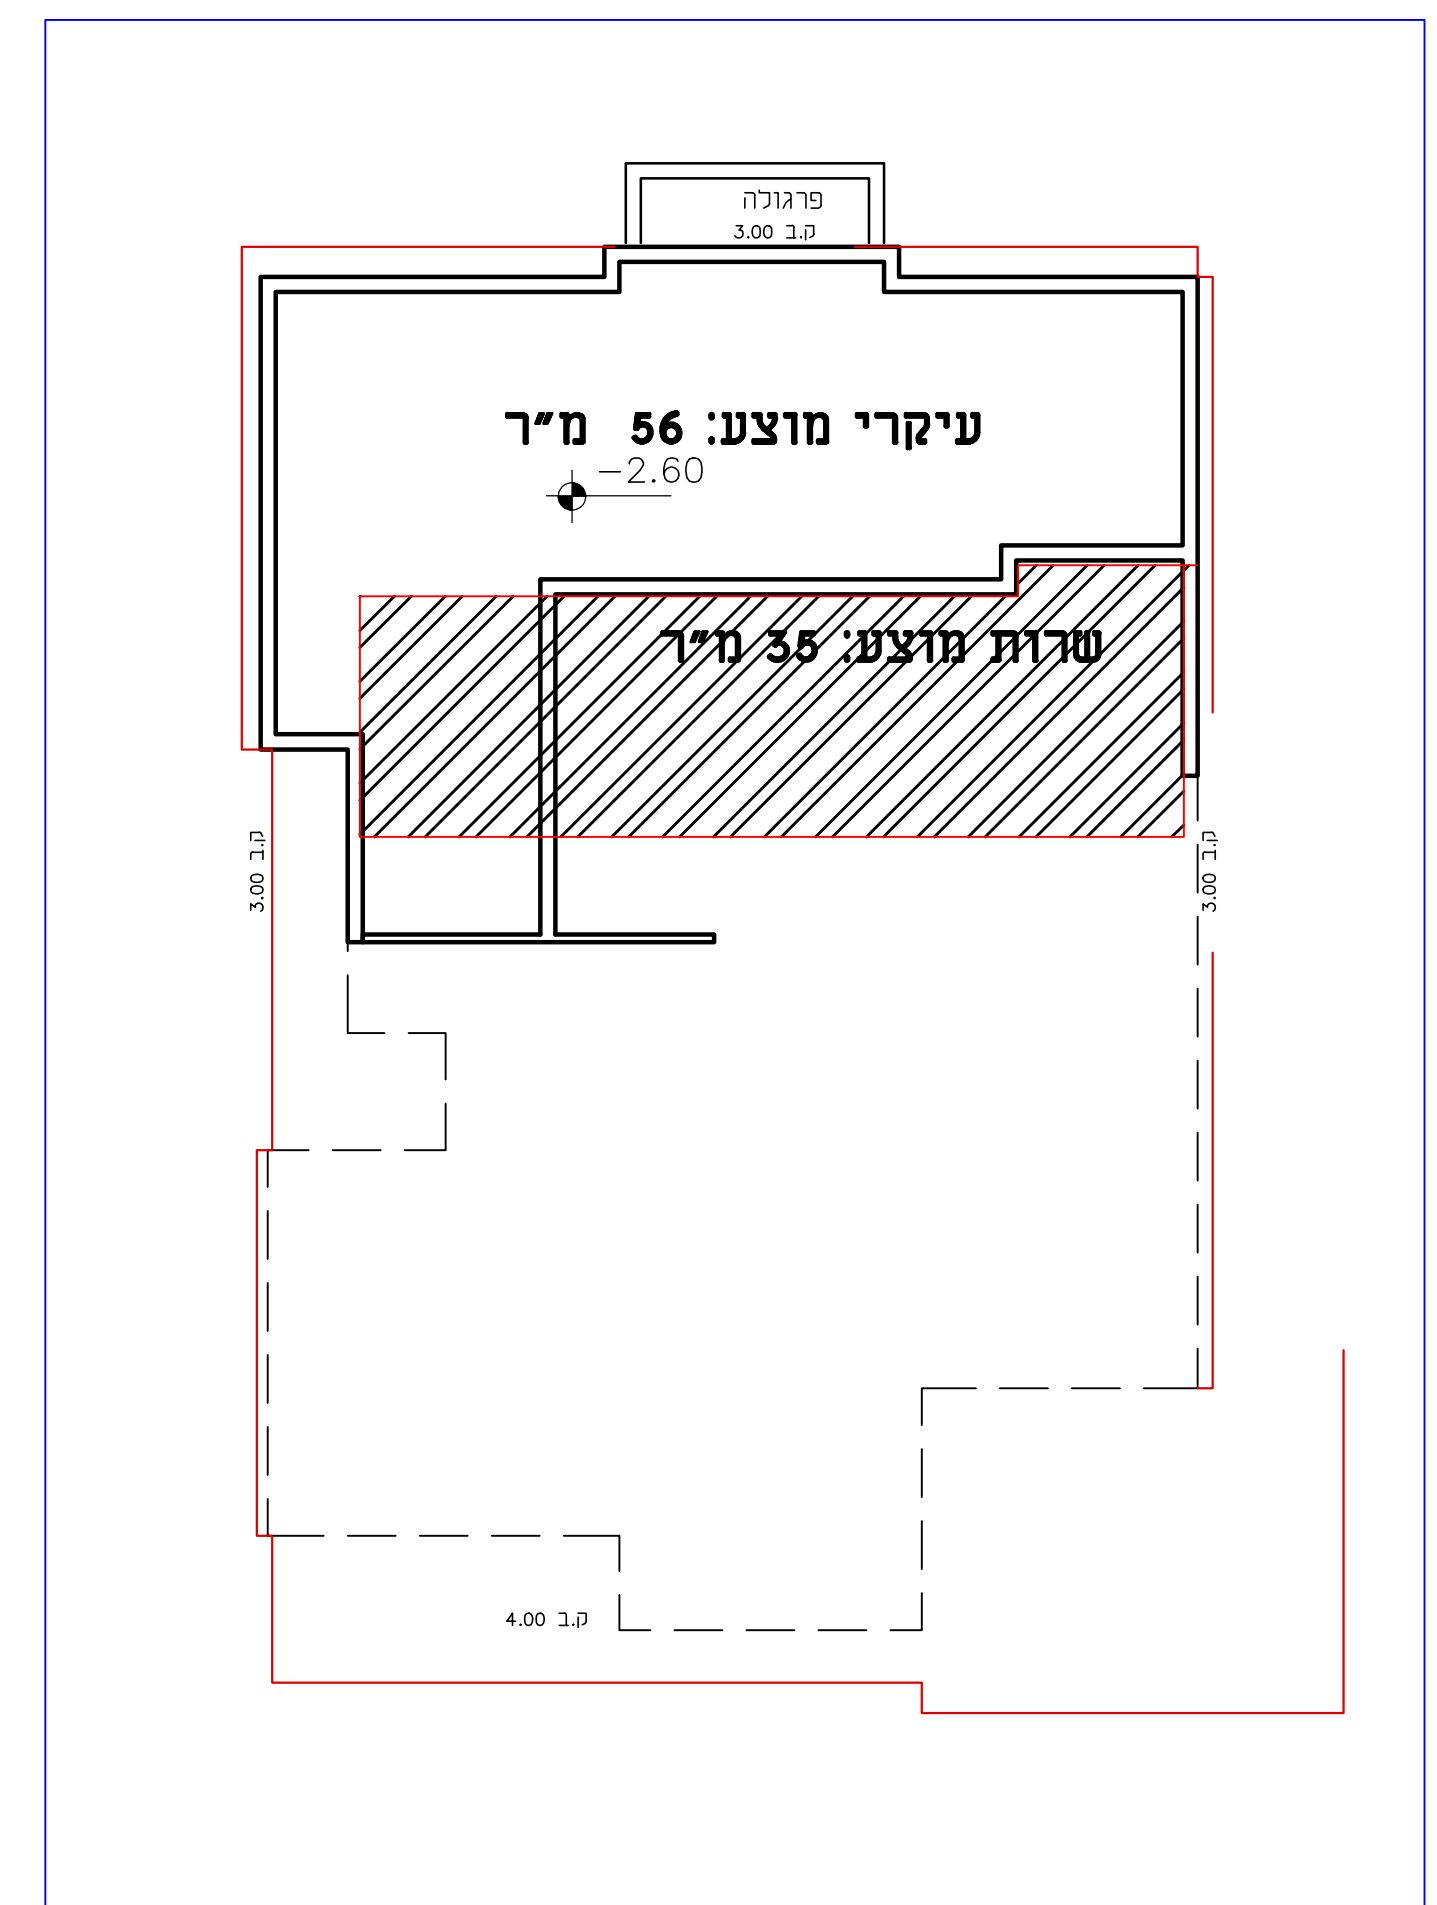

תכנית קומת מרתף קנ"מ 1:100

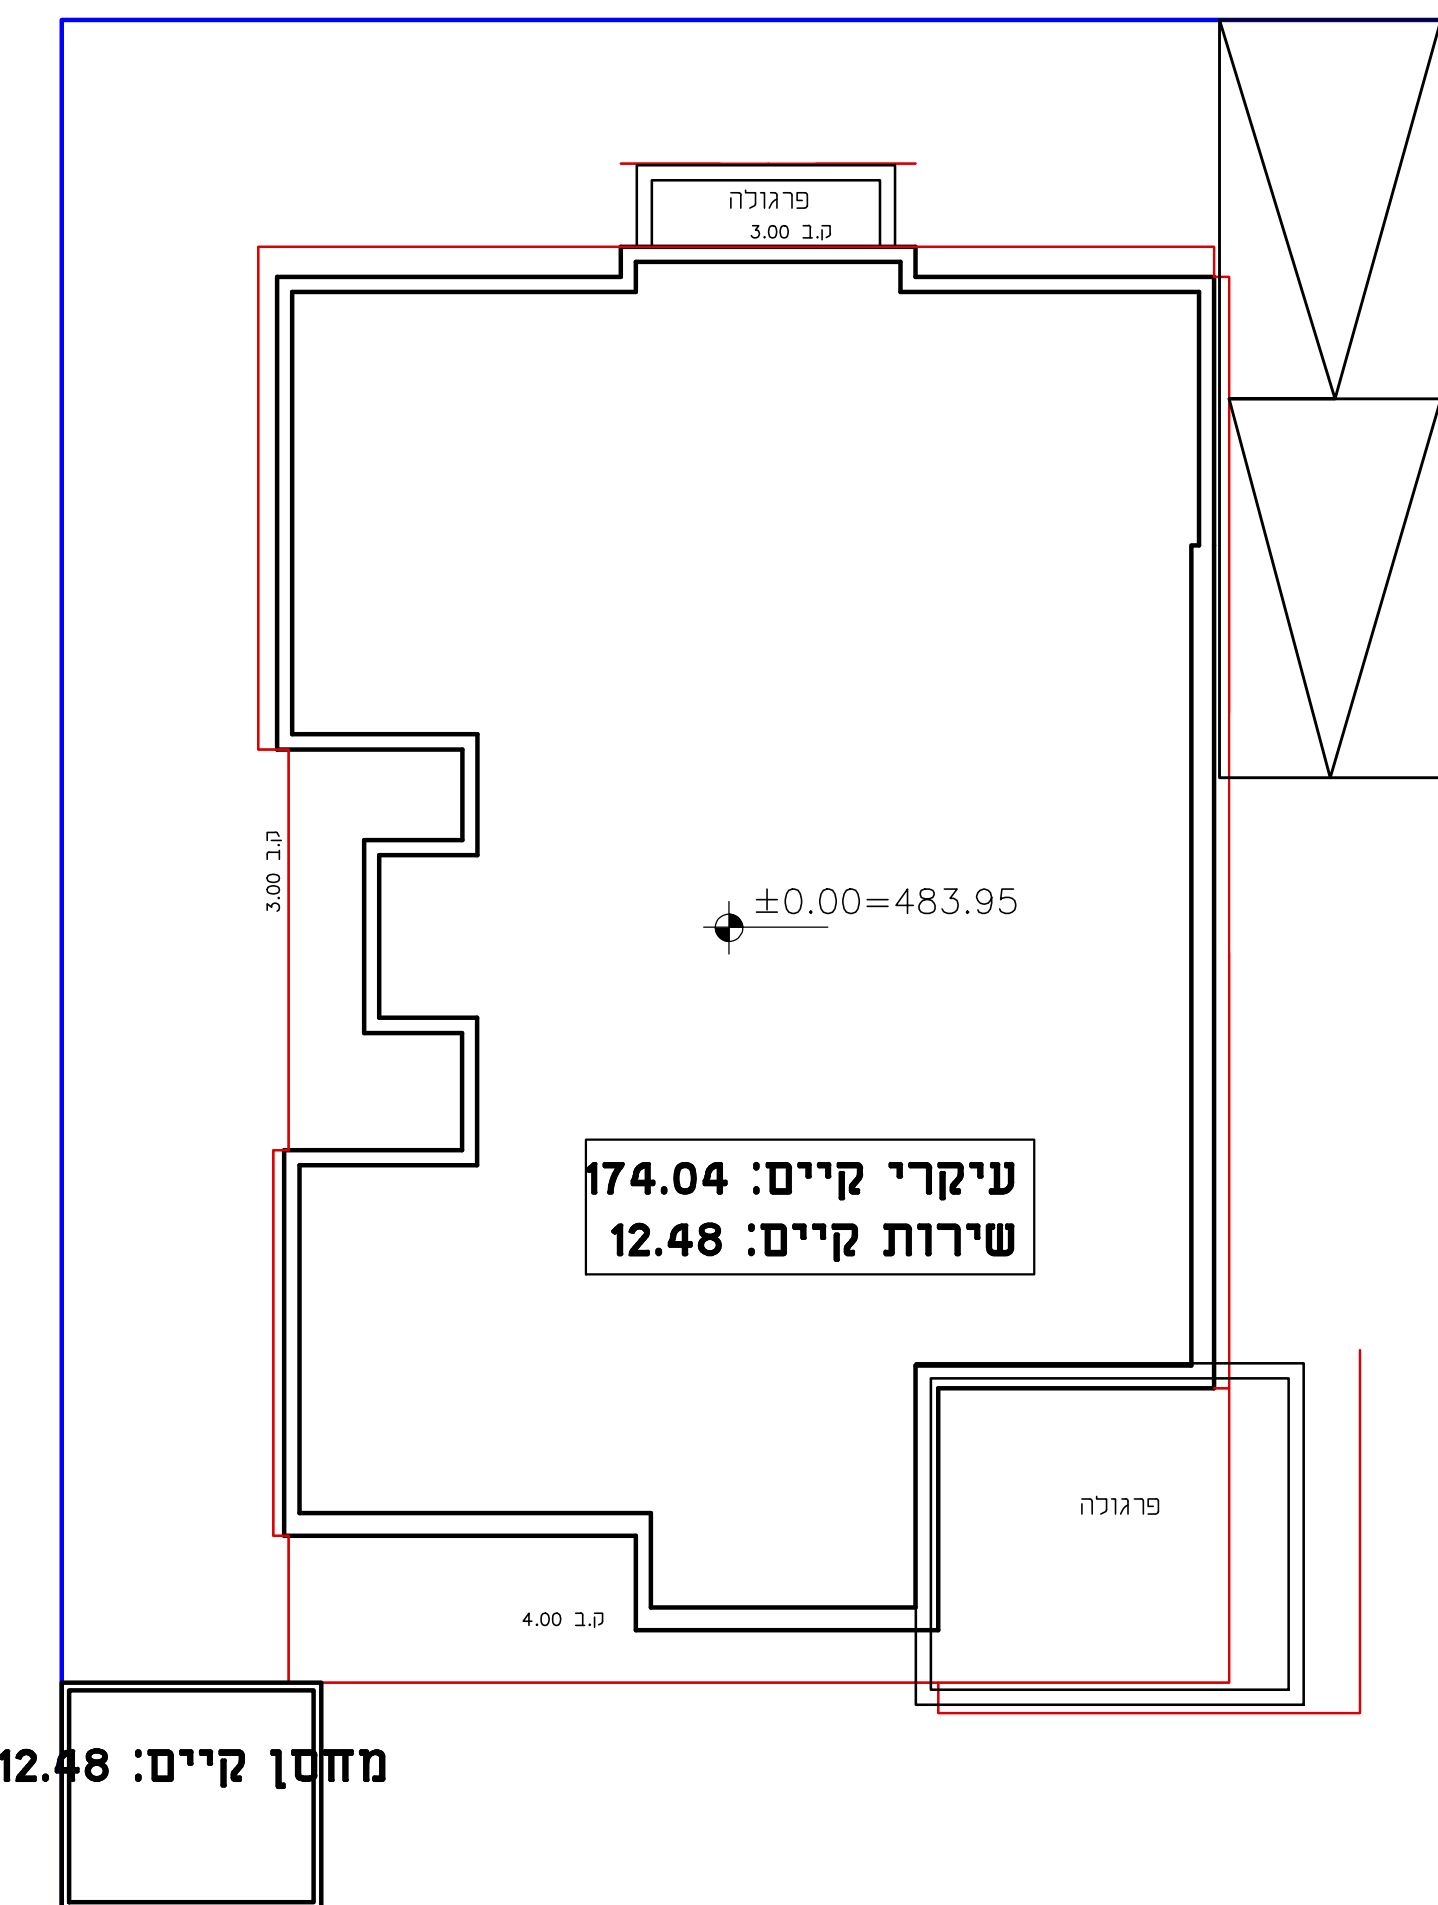

תכנית קומת קרקע קנ"מ 1:100

בוחבוט	
נספח לתכנית מס' 6120969725	
מגורים במגרש-56	
ברחוב נחל צאלים 21 - ירוחם	
נספח 1 מתוך 1	
39645	גוש
73	חלקה
20\03\2022	תאריך עריכת הנספח
קנ"מ	תרשימים נוספים
שמות והתימות:	
שם: יוסף אבו גאבר	עורך הנספח