

מס' 605-1000843

מגורים ברחי תנוך אלבק 36
שכונת רמות, באר שבע

נספח בינוי מניחה מחזוריב
לגבי מיקום התוספות


גליון 1 מתוך 1

מחדו	באר שבע
מרדב תכנון מקומי	באר שבע
רשות מקומית	באר שבע
ישוב	באר שבע

תאר"ד	
-------	--

שם התרשים	קני"ח
נספח בינוי	1250
תרשיס נוסף	-
תרשיס נוסף	-

שמות ודחיתומת:	
מגיש	חתימה: סקורודור מריה
הנספח	חובת: חזון אלקב 36, ב"ש סלסון: 054-6227883
עור"ד	חתימה: מבטלנה כצוגטו
הנספח	חובת: חיים גרינברג 9/5, ב"ש סלסון: 072-2578888
גורם מאשר	ד"ר א"ל: kaiserslein.sch@gmail.com תאריך: 054-4530016 שם: תאריך: חתימה:

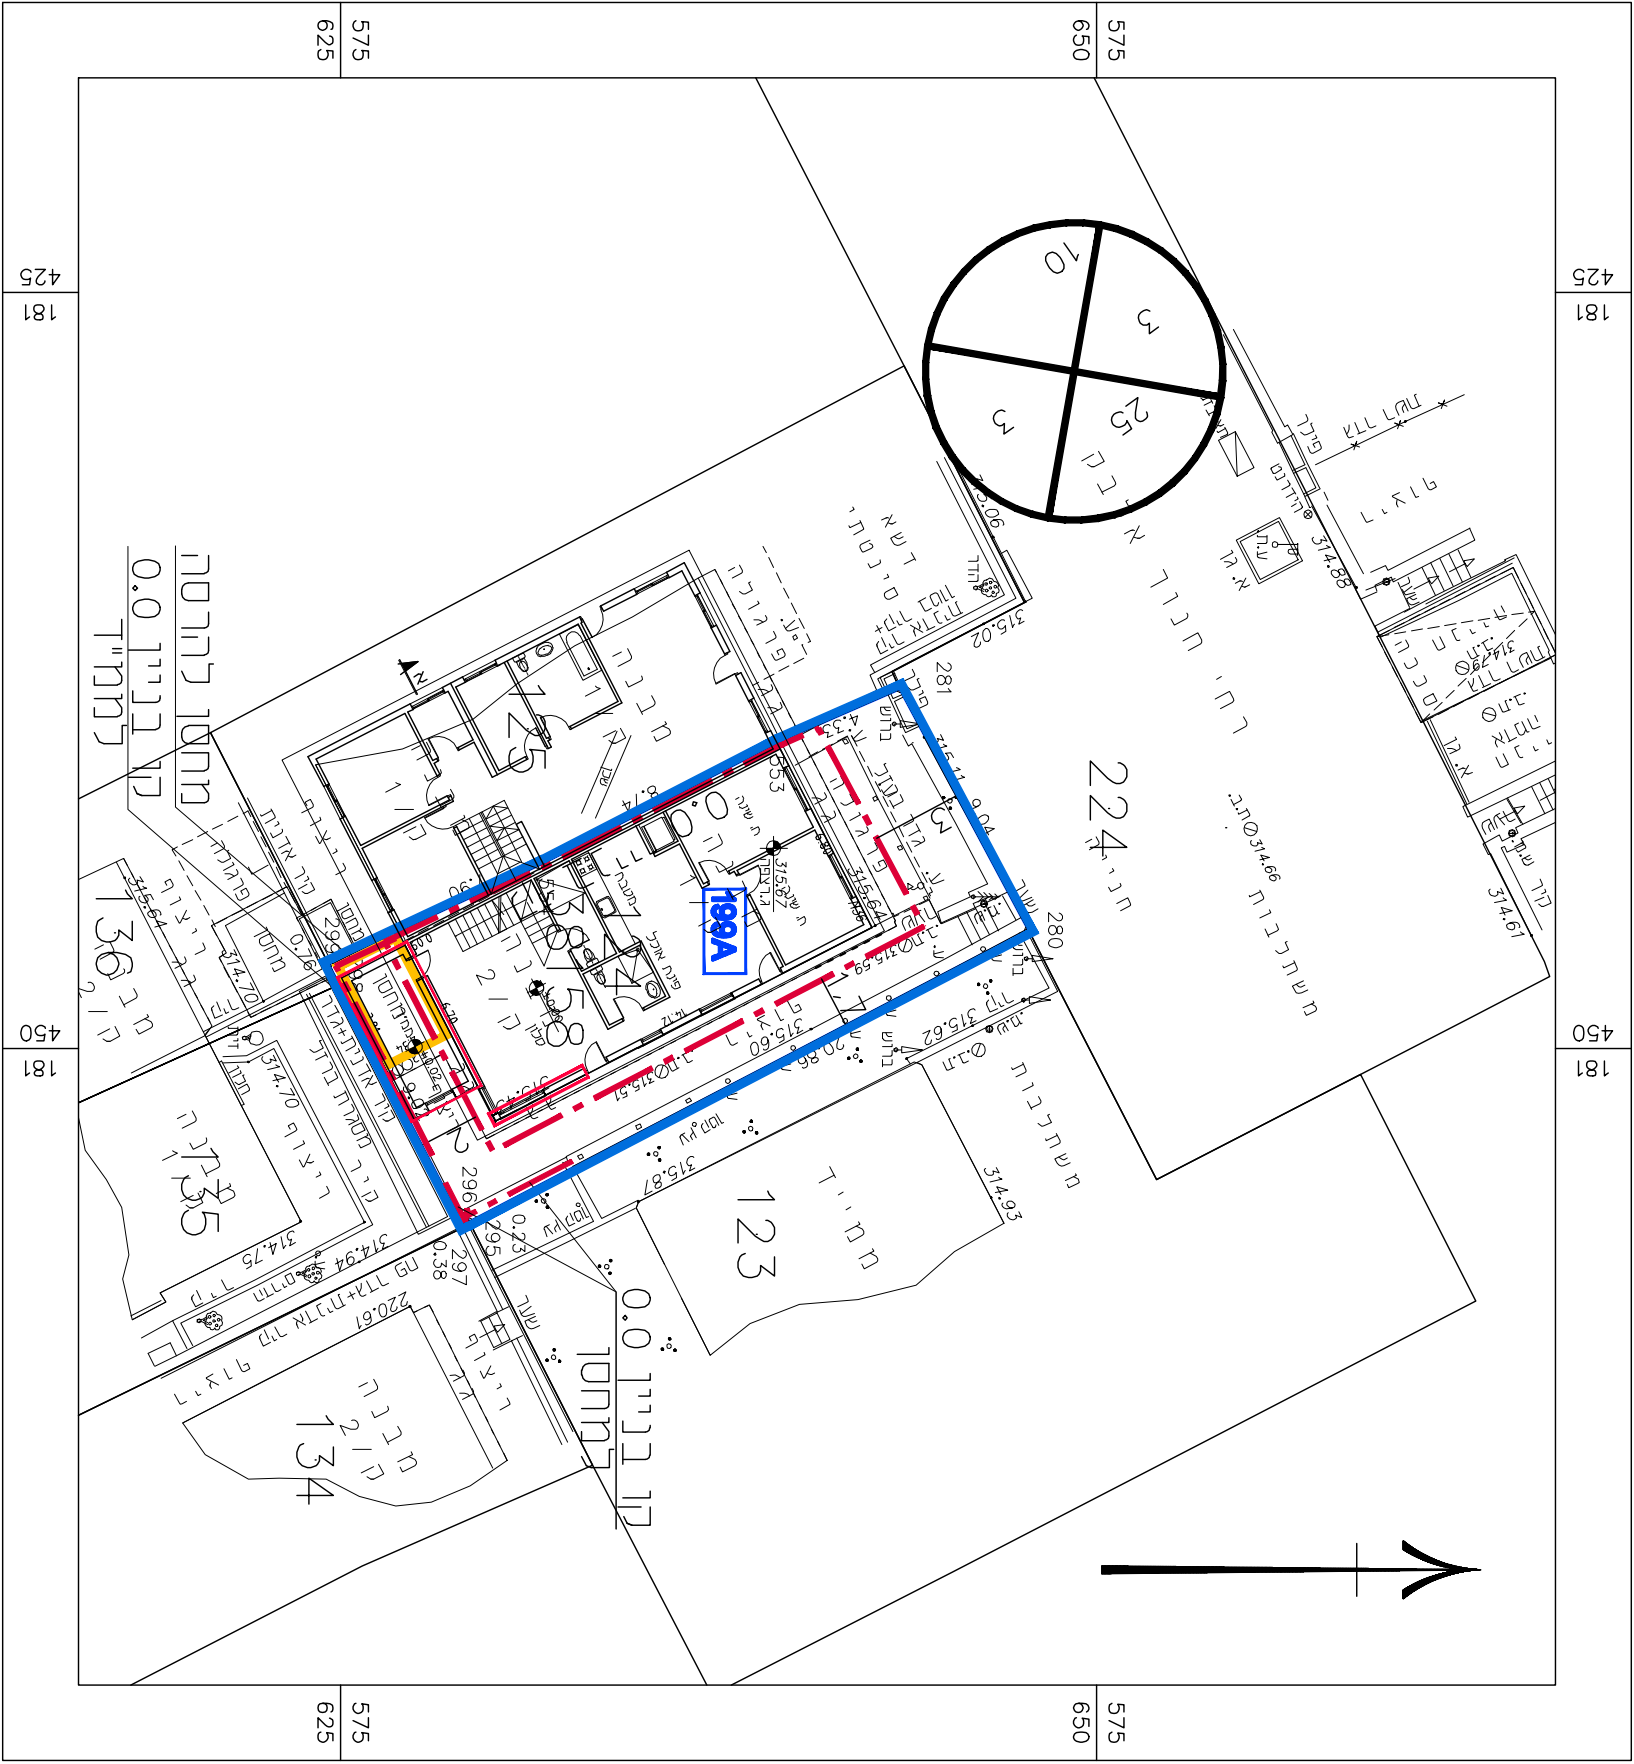

מקרא	
	גבול תכנית
	חוספת בניה
	קו בנין
	גבול תא שטח ומספרו
	בנין קיים
	מס הדרך
	קו בנין
	רומב הדרך

