




חזית דרומית
קנ"מ 1:250

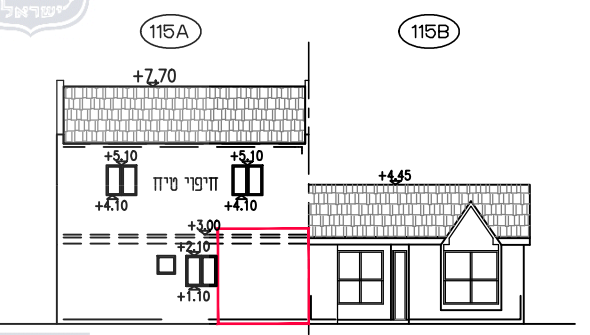


חזית צפונית
קנ"מ 1:250

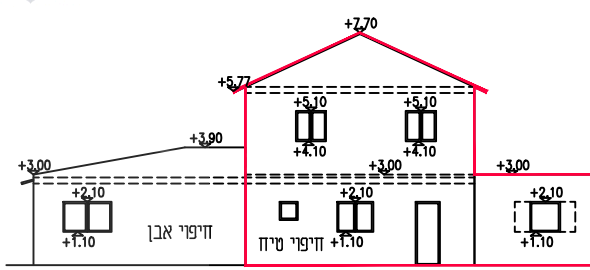


חזית מזרחית
קנ"מ 1:250

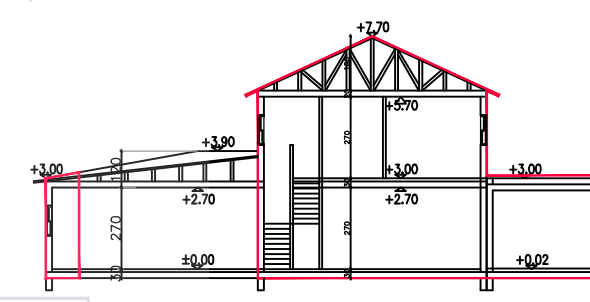

חזית א-א
קנ"מ 1:250

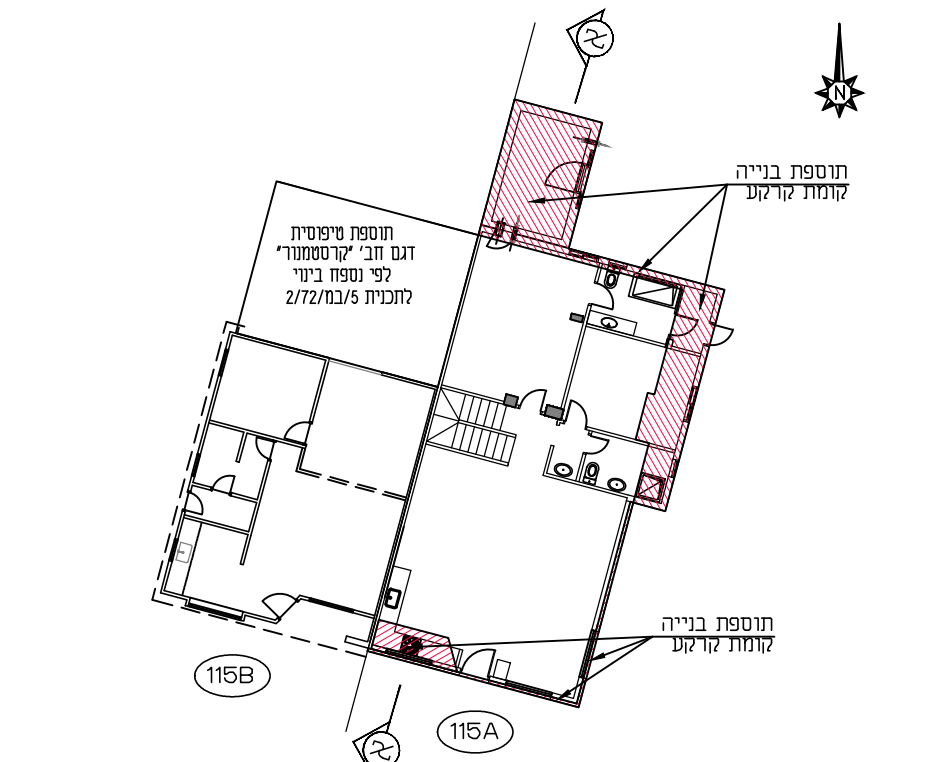


תכנית קומת קרקע
קנ"מ 1:250

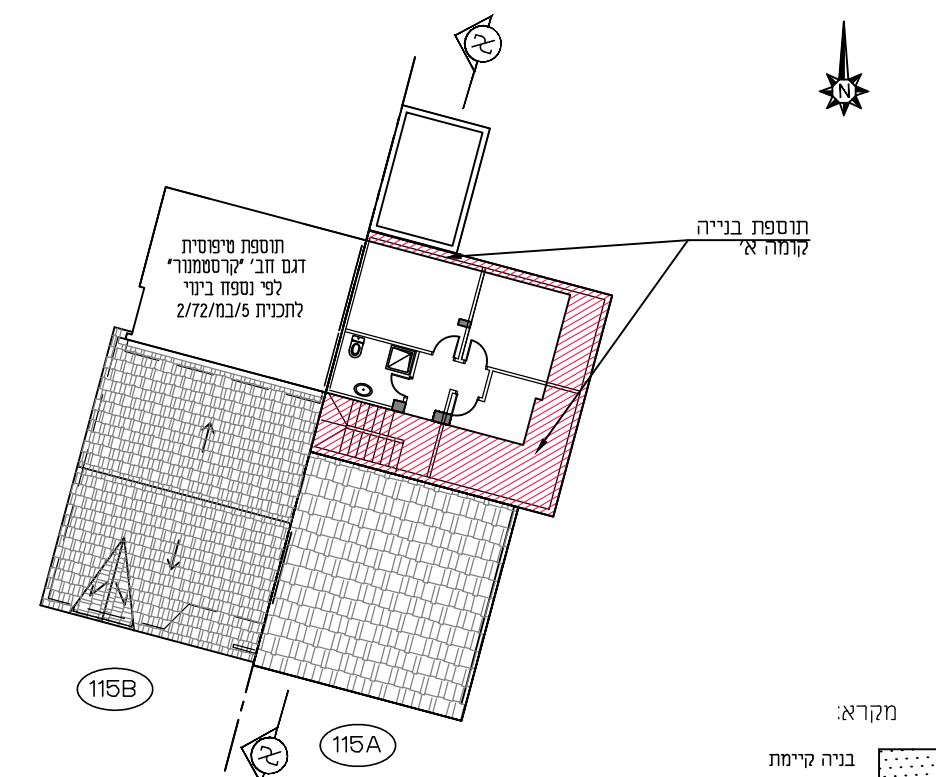

תכנית קומה א'
קנ"מ 1:250

- מקרא:
- בניה קיימת
 - תוספת בנייה בקרקע
 - תוספת בנייה בקומה א'
 - מקום התוספת או שינוי בחזית
 - להריסה

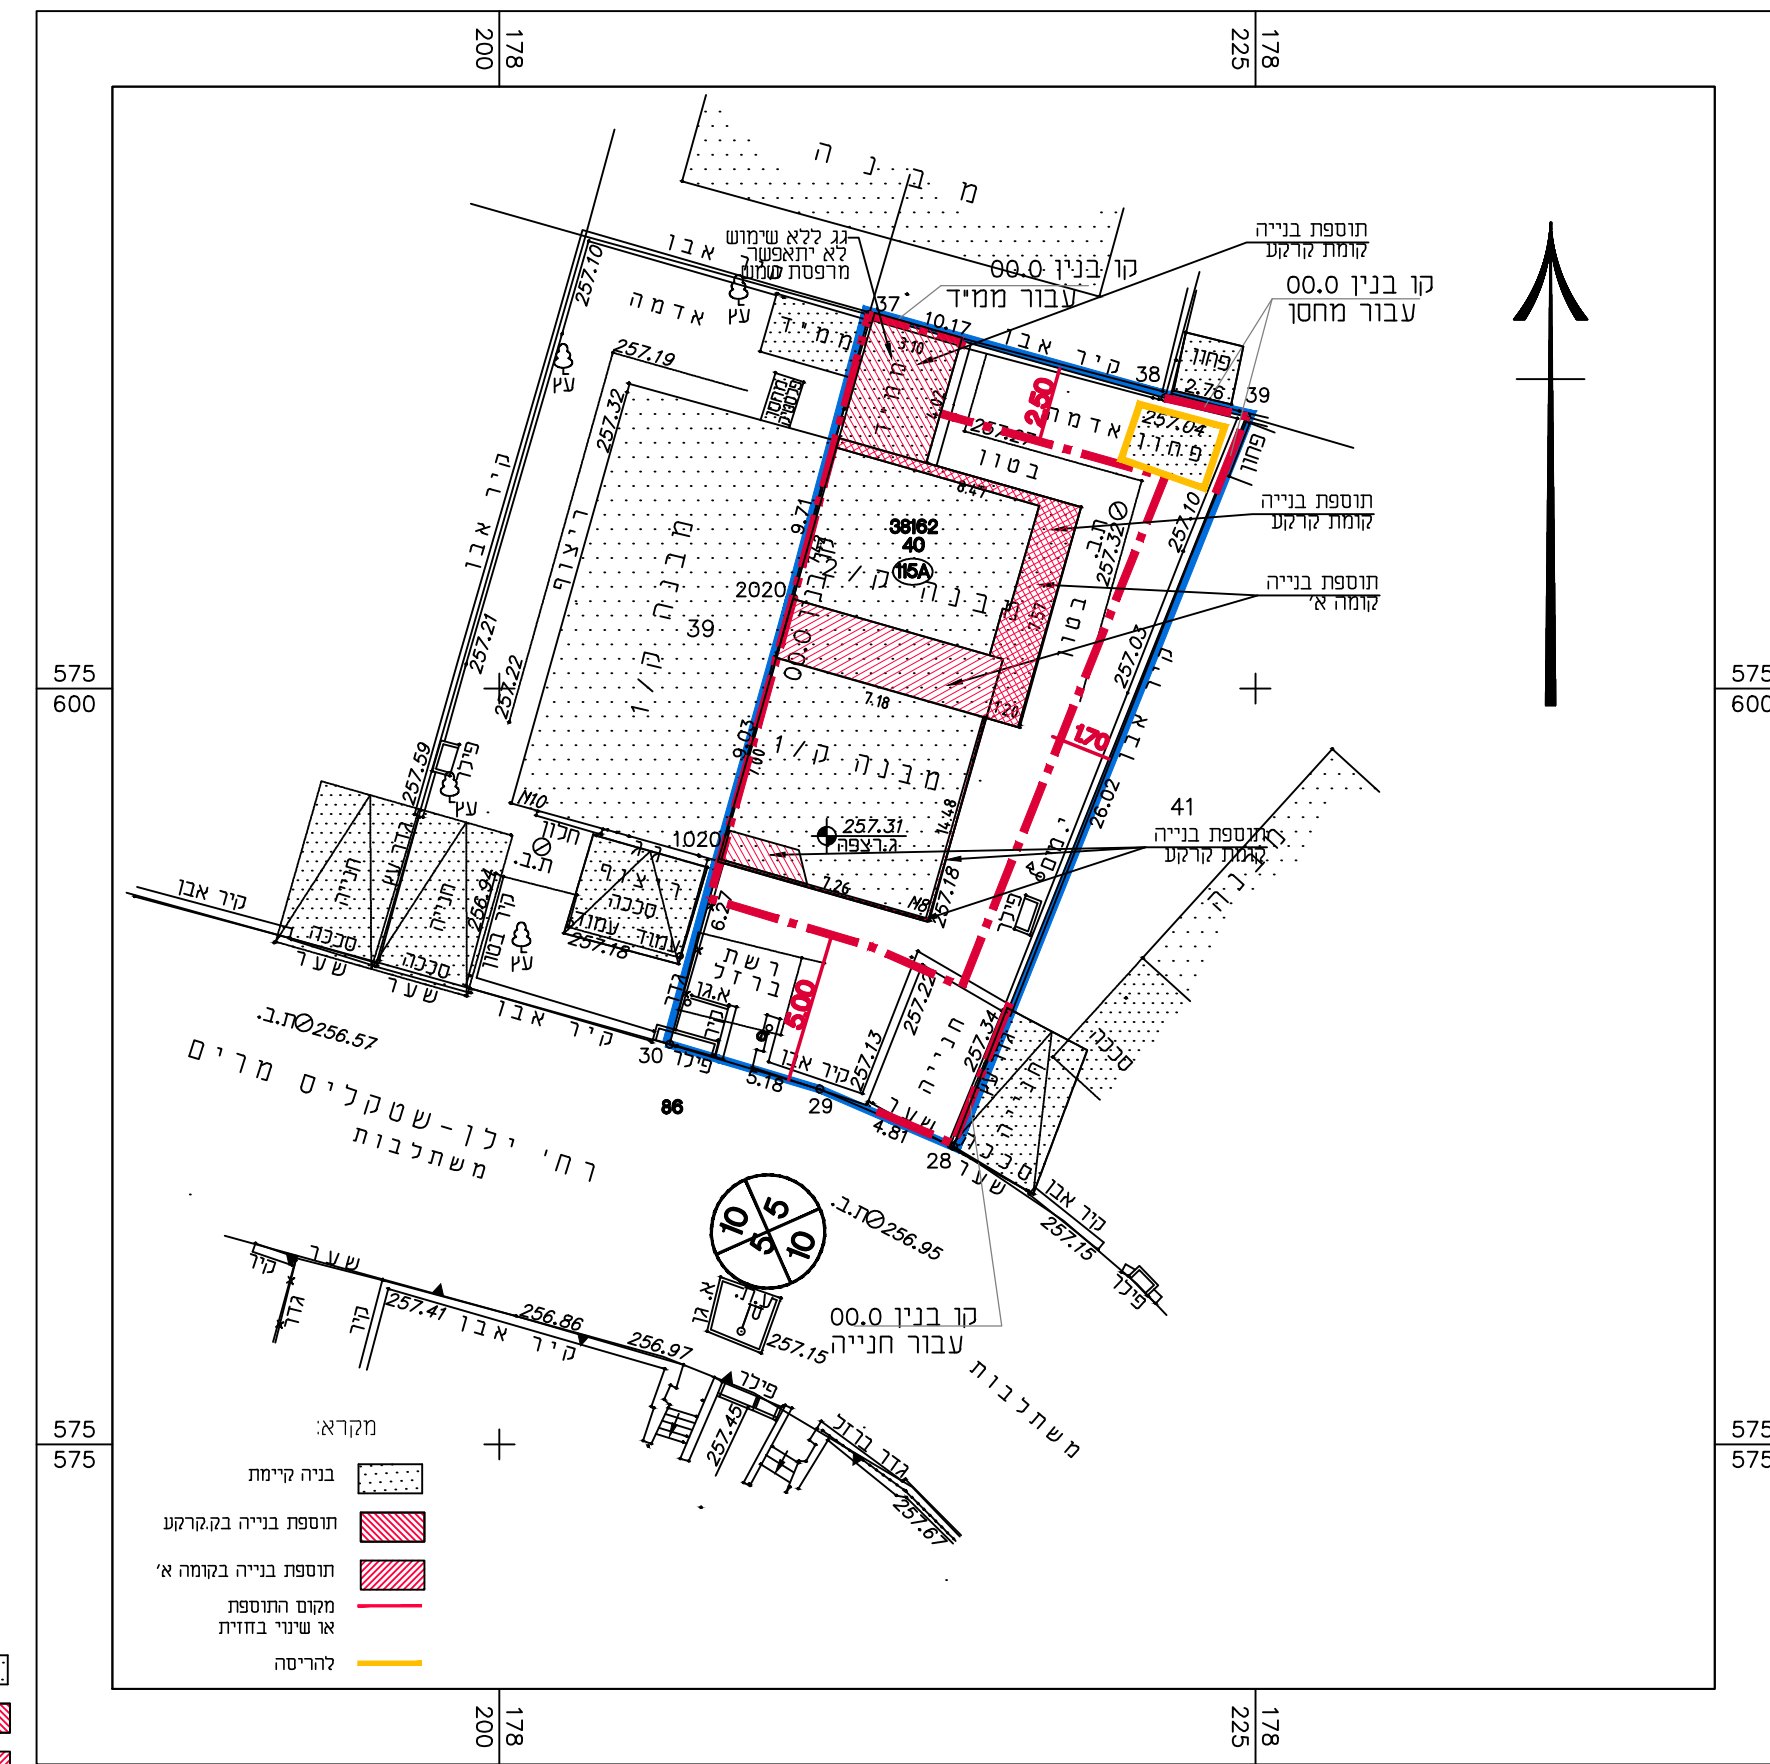

חוק התכנון והבנייה התשכ"ה - 1965
תכנית מפורטת

מס' 605-0242420

מגורים רחי מרים ילין שטקלס 8
שכי נווה מנחם
באר שבע

נספח בינוי מנחה ומחייב
לגבי מיקום התוספות
גליון 1 מתוך 1

מחוז	דרום
מרחב תכנון מקומי	באר שבע
רשות מקומית	באר שבע
ישוב	באר שבע
תאריך	11.08.21
שם הנספח	קנ"מ
מצב מאושר	1:250
תרשים סביבה	-
נספח בינוי	1:250
תרשים נוסף	-
תמונה נוספת	-

שמות וזחתימות:

עורך התוכנית	שם: סטיאנה אושקוב	תאגיד:
חתימה:		