




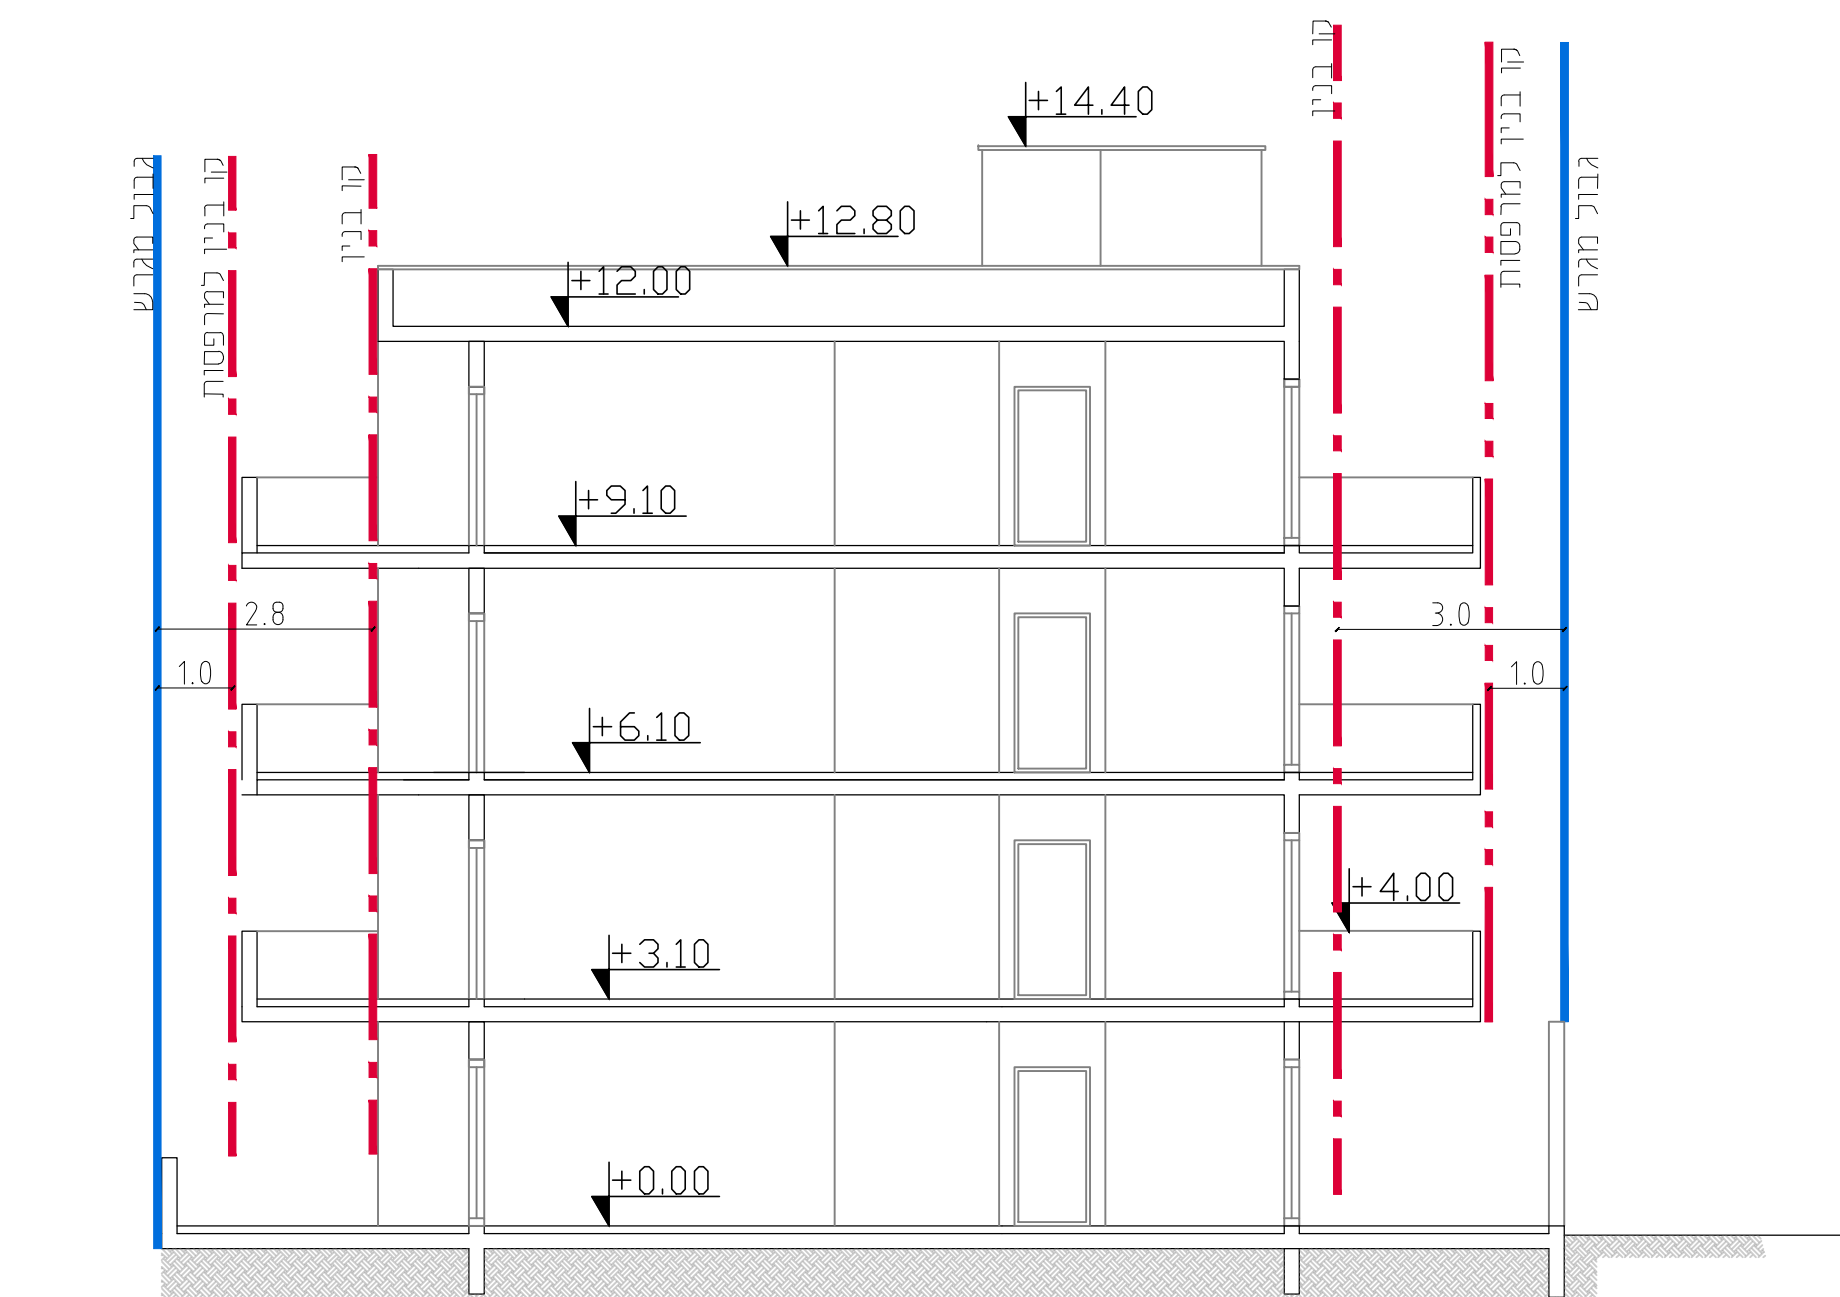


חתך עקרוני (A-A) קניימ 1:100

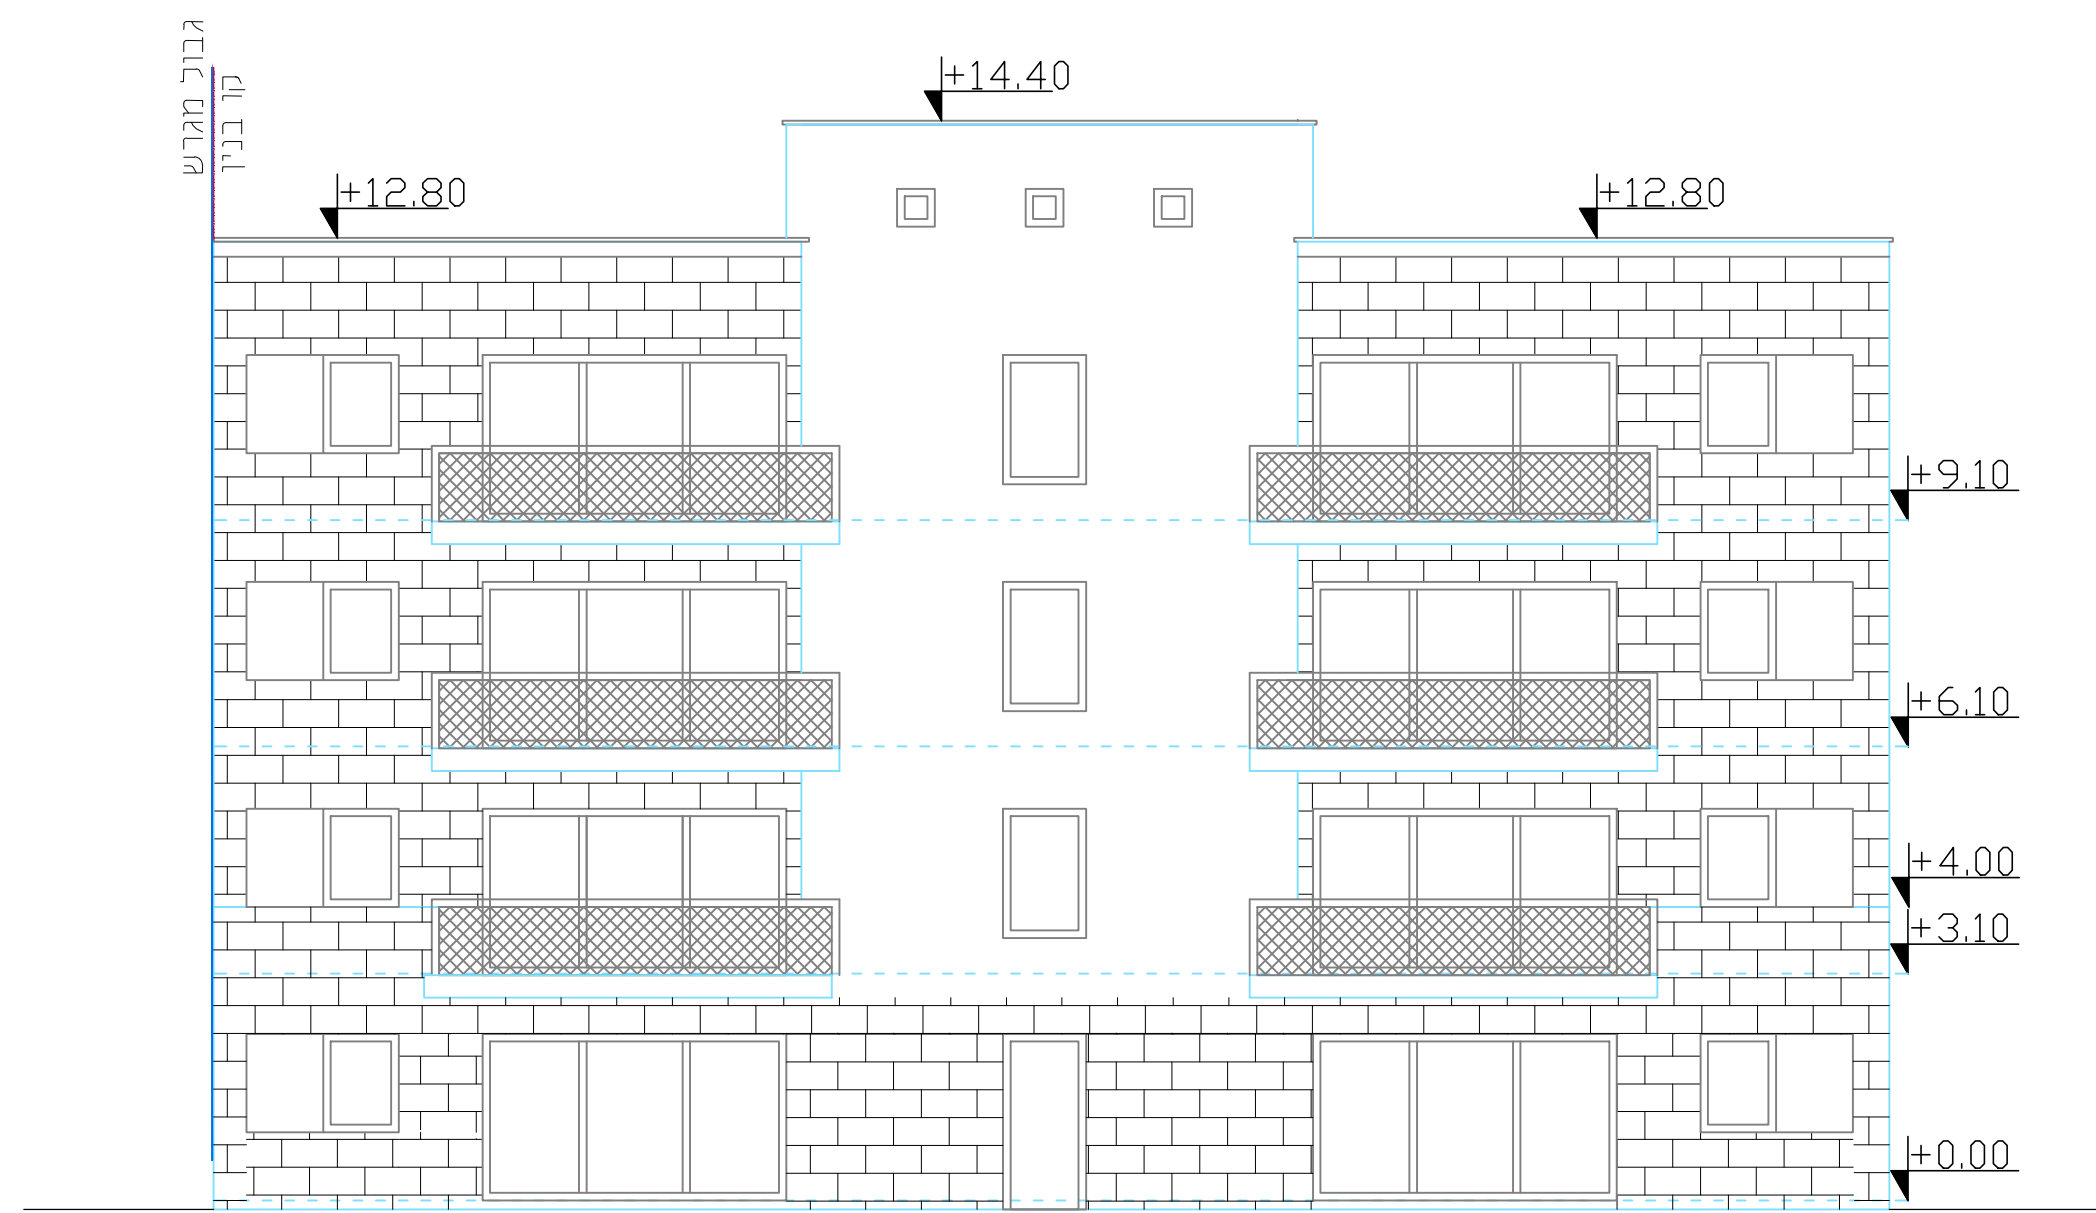



חזית כניסה קניימ 1:100

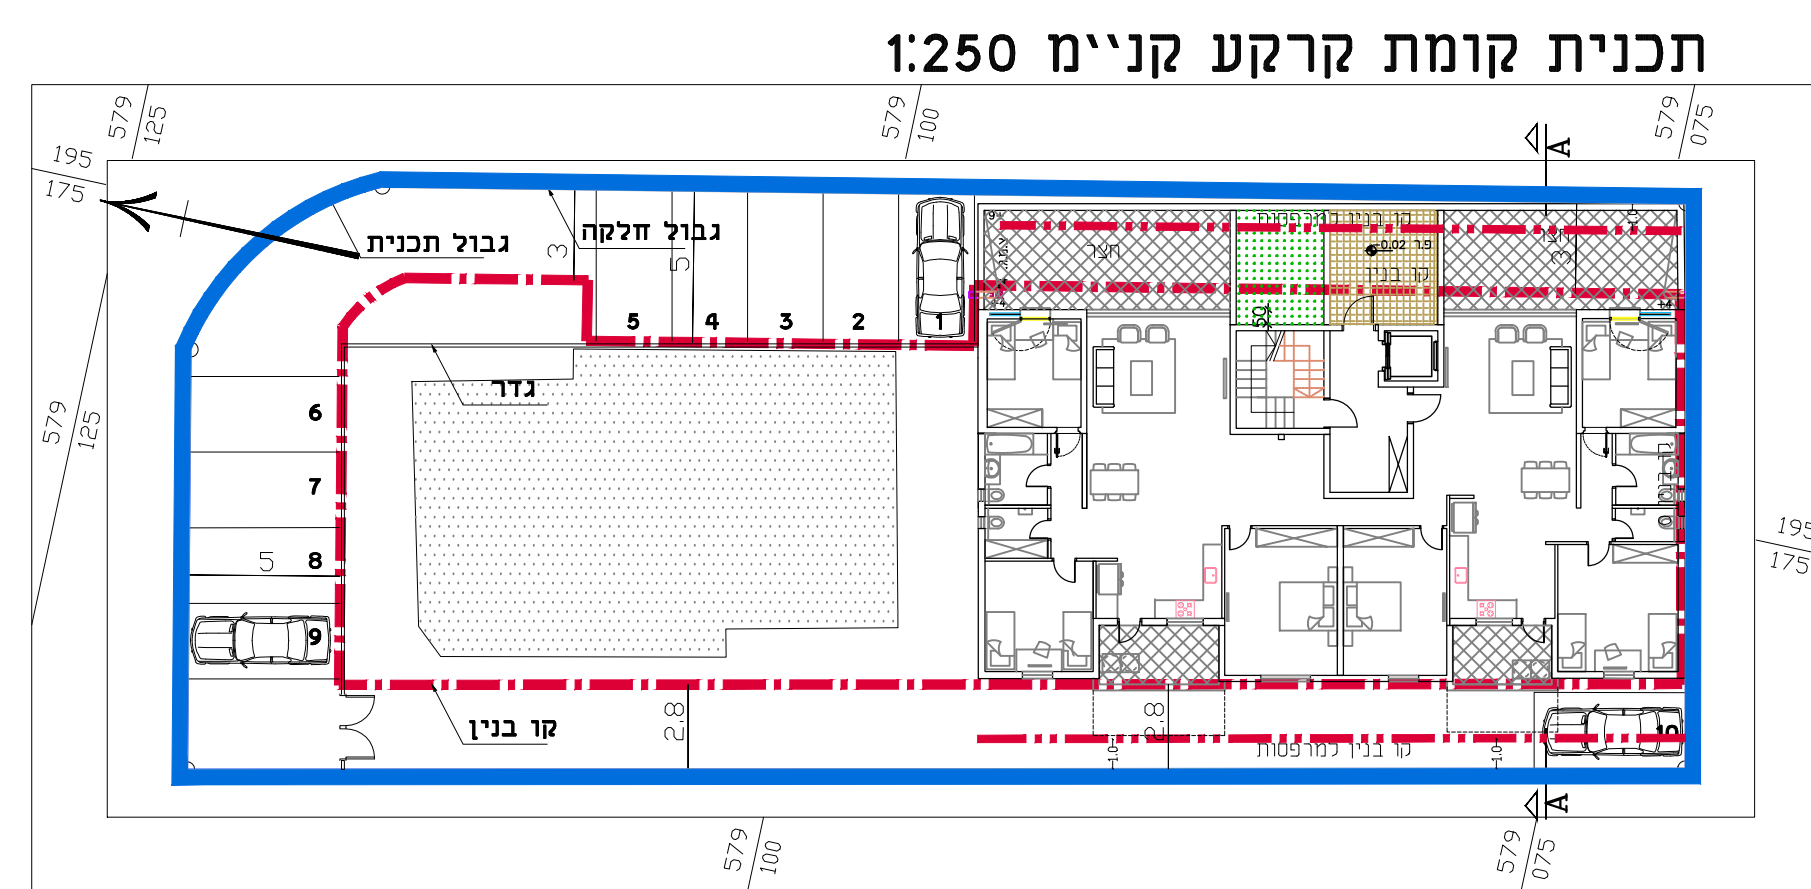


תכנית קומה טיפוסית קניימ 250

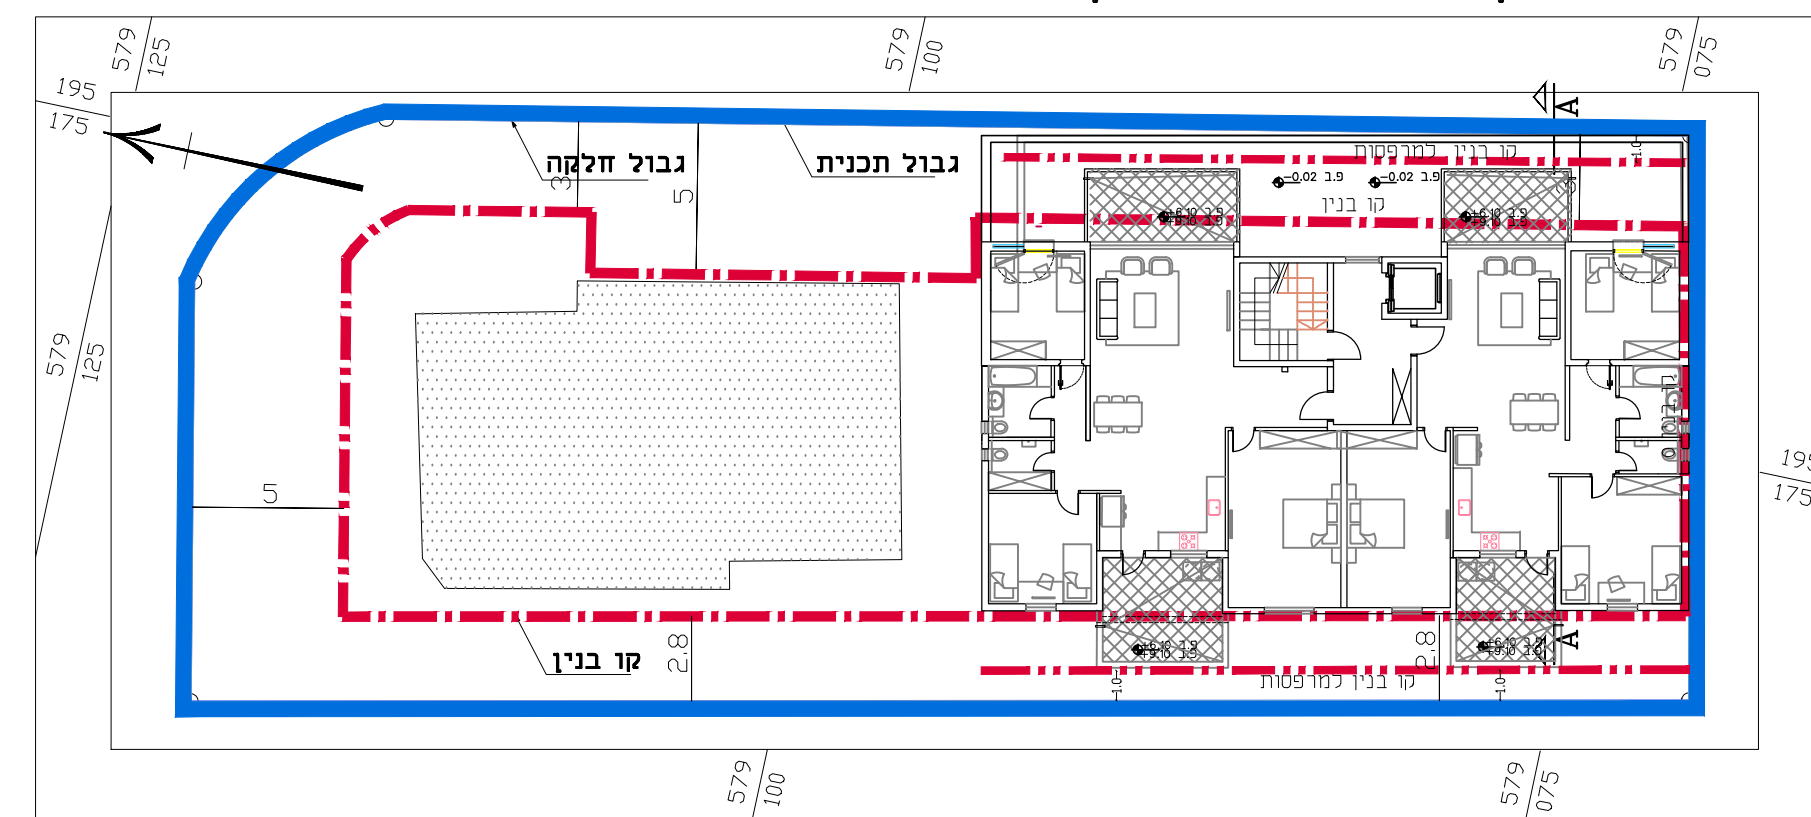

תכנית קומת גג קניימ 1:520

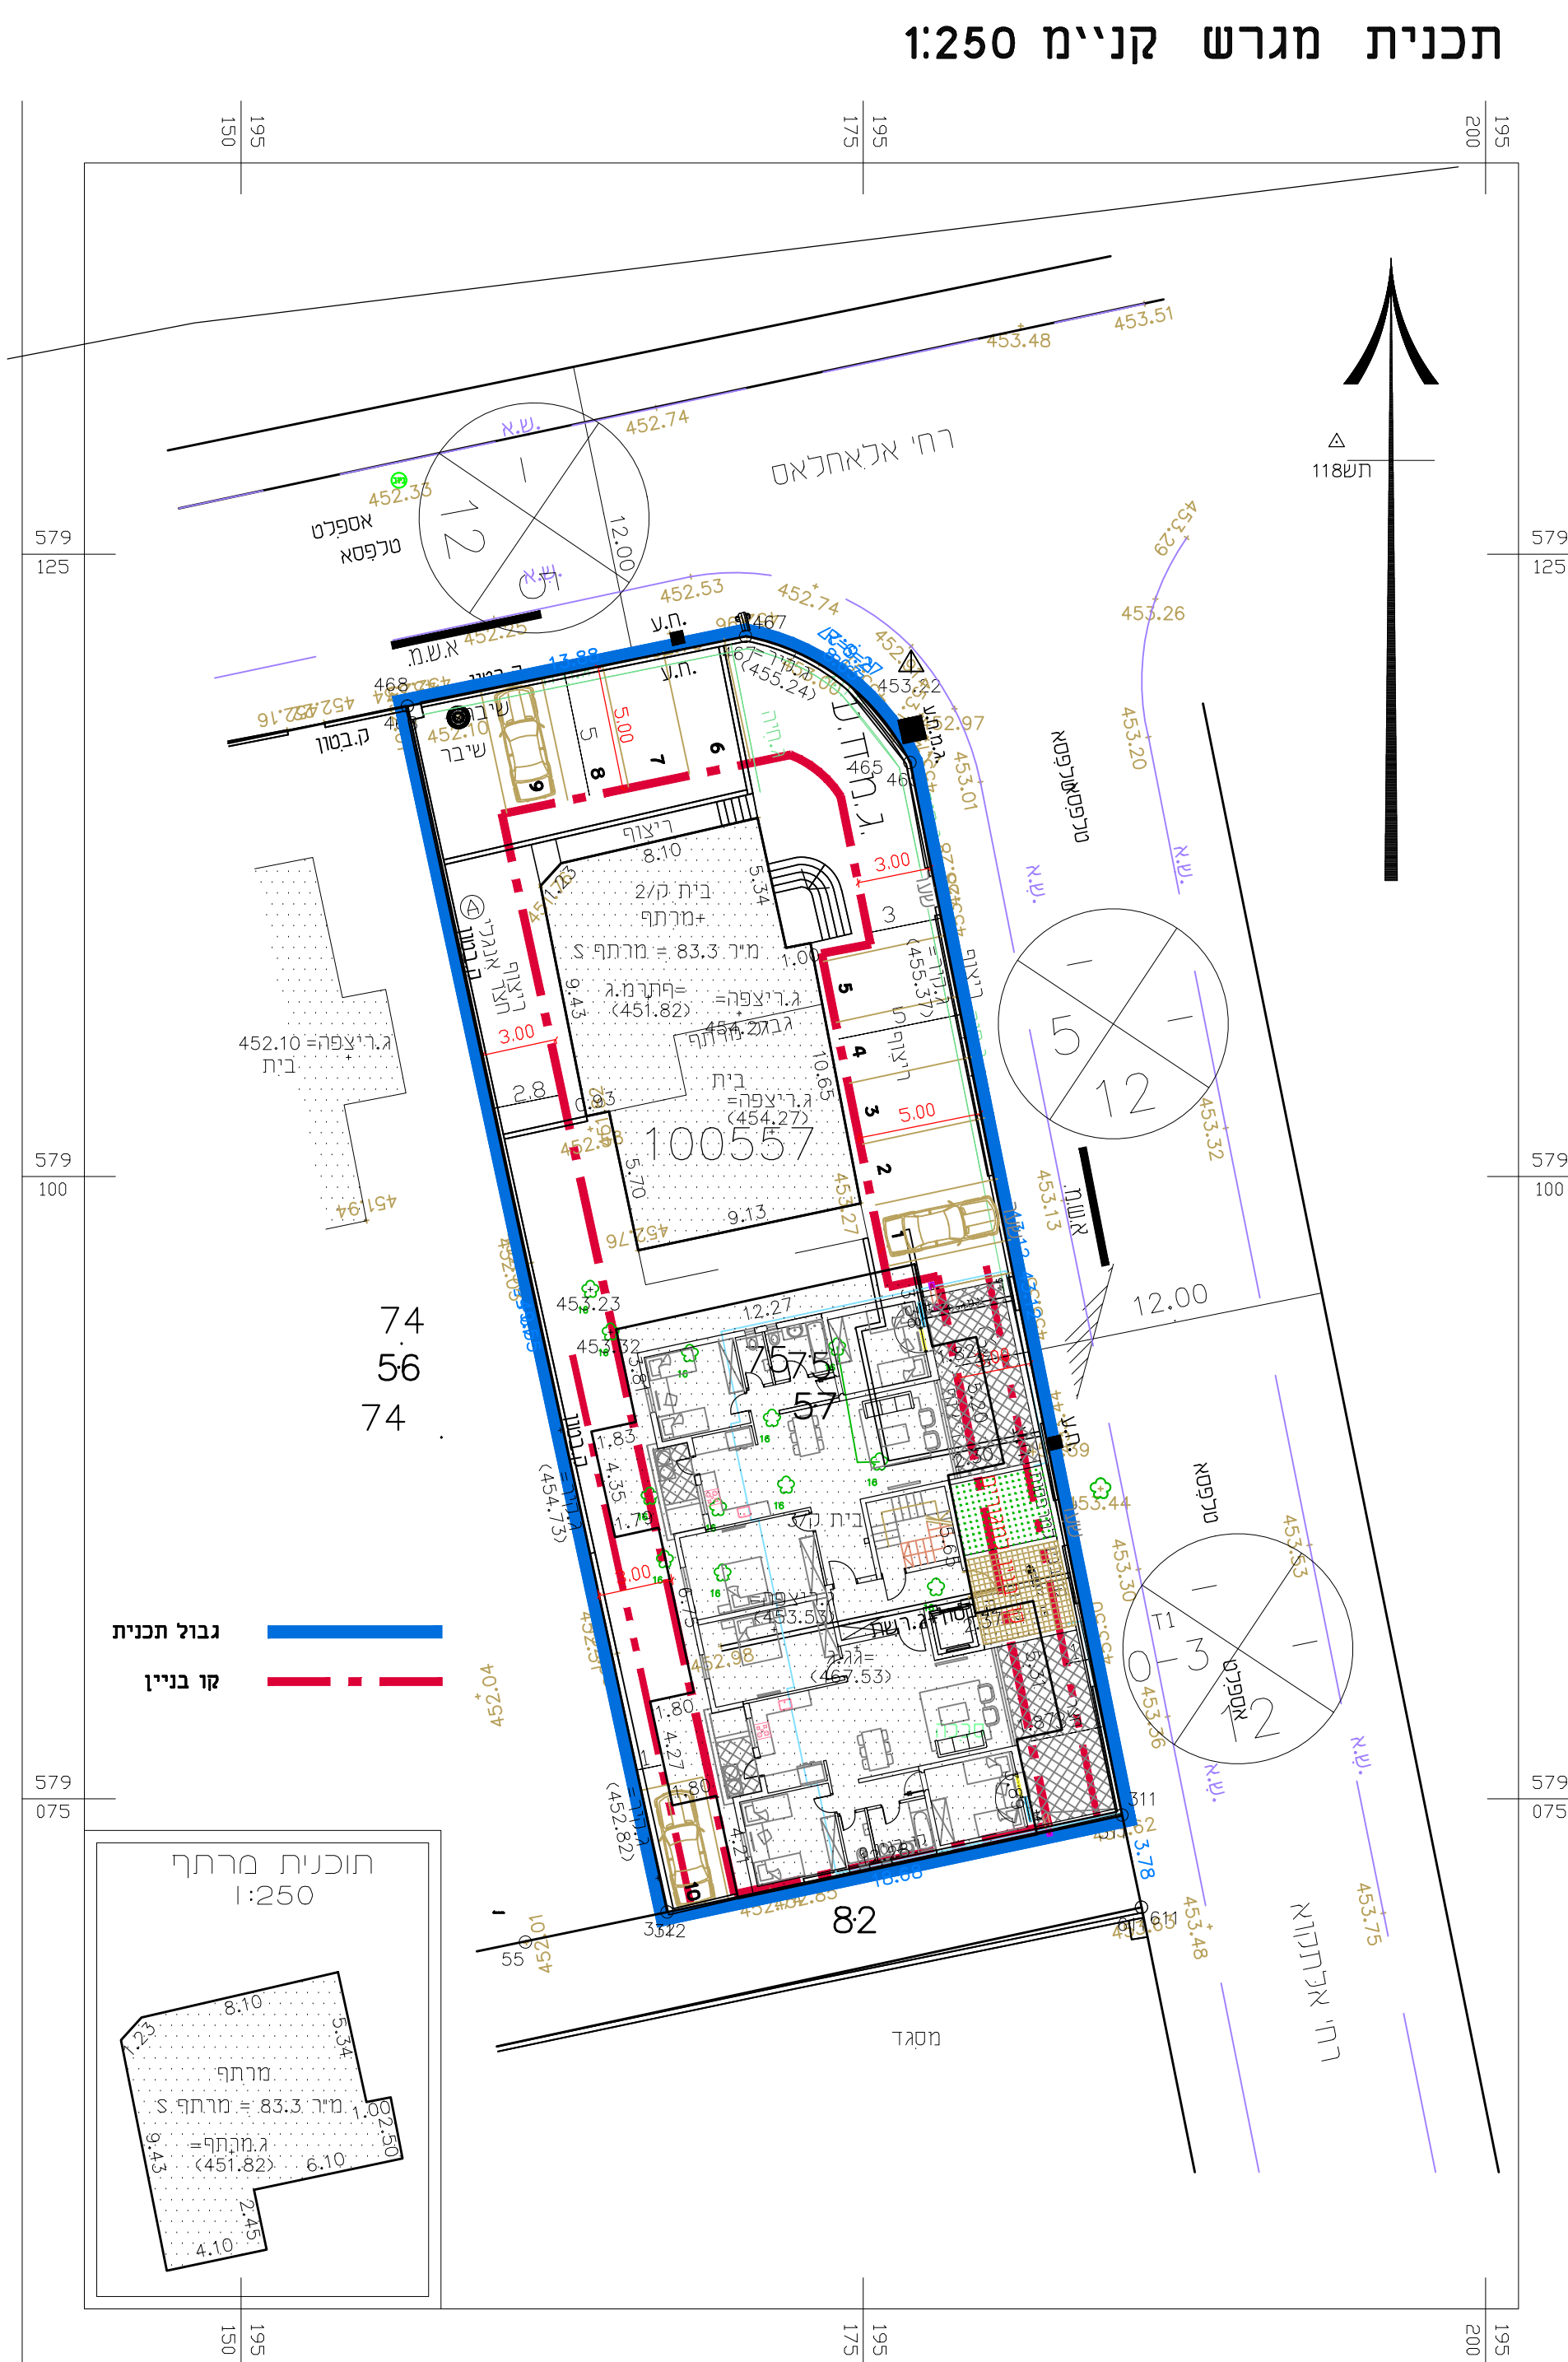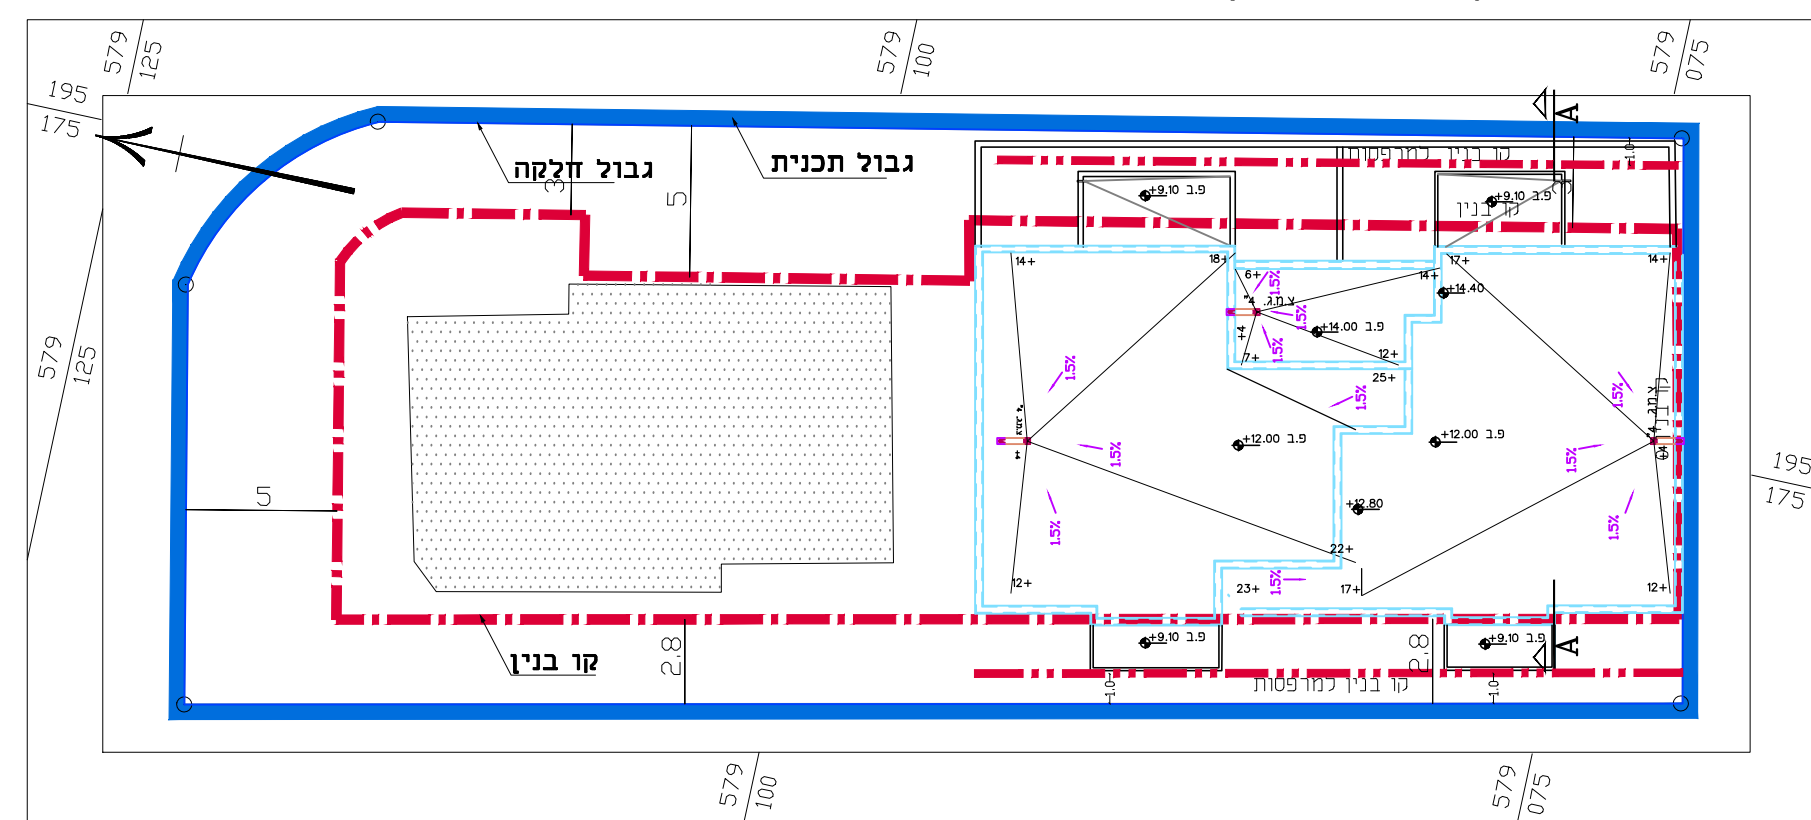

תכנית מגרש קניימ 1:250

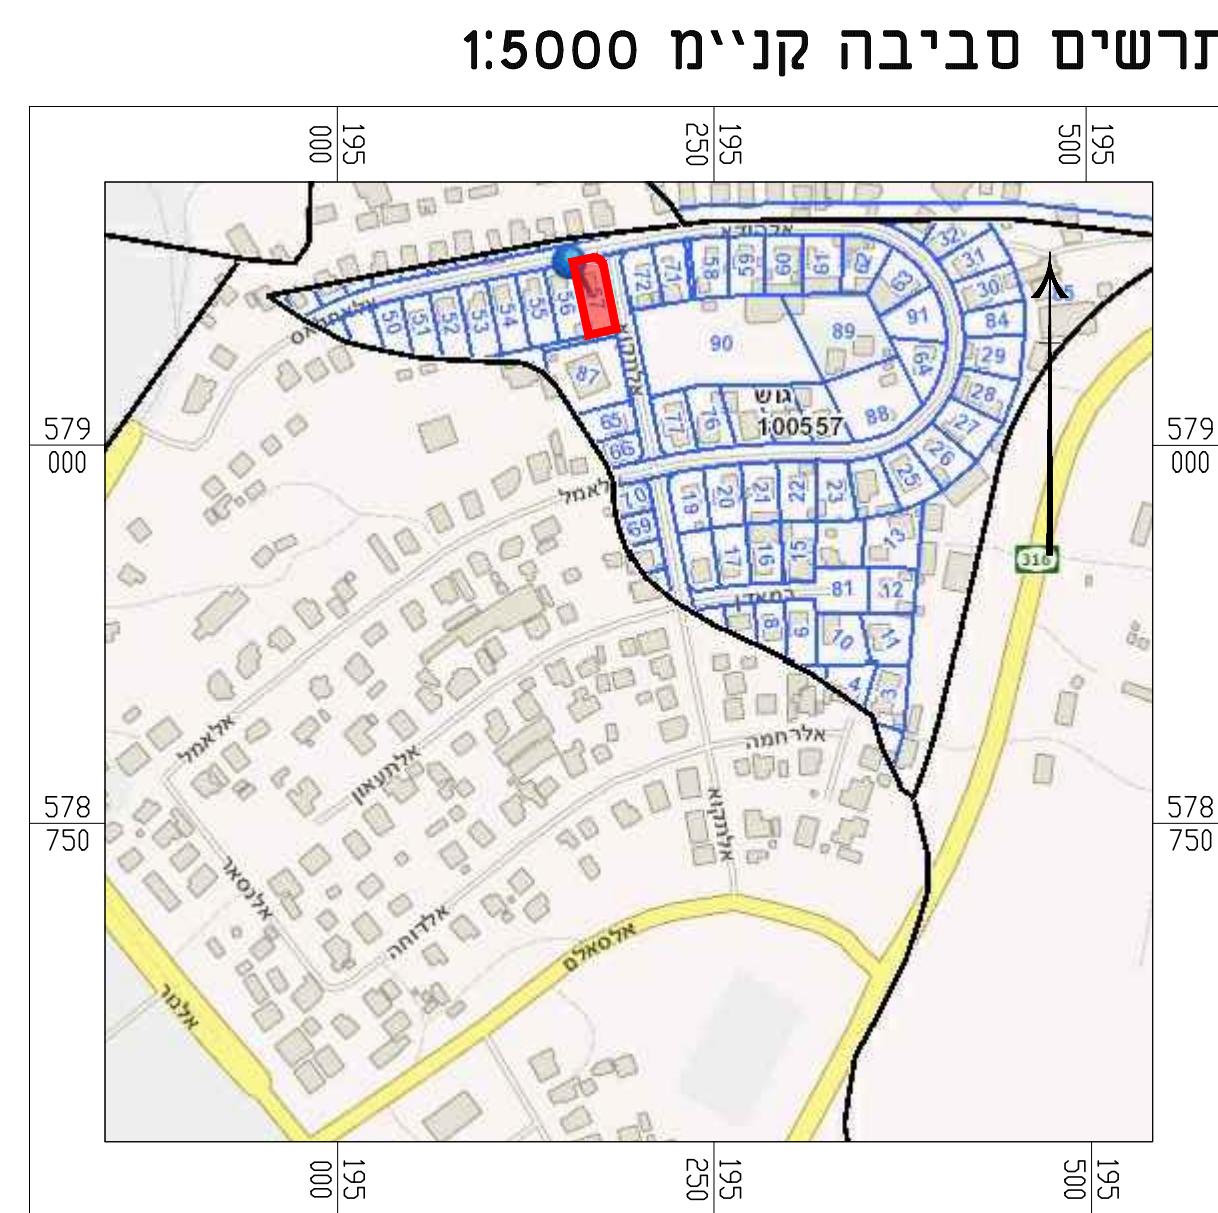

תרשים סביבה קניימ 1:5000

נספח בינוי ותנועה
מס' 652-0947200
חזרה שכי 10 מגרש 75 - שינויים בזכויות בניה.

1 מתוך 1	גליון	נספח לתכנית
	מנחה	תחולה
		תיאור
	17.06.2021	תאריך עריכת הנספח
	קני"מ	רשימת התרשימים
1:250		תכנית מגרש
1:250		תכניות קומות
1:100		חתכים וחזיתות

שמות וחתימות:			עורך הנספח
חתימה:	שם:	תאריך:	
	אריקה לאוב רשיון מס' 25275	אריקה לאוב אדרי בע"מ	

טבלת מאזן חניה

חזניה מוצעת		דרישה לחזניה			שימוש קרקע	מסי תא שסז
סה"כ	בתחום תא שסז	חזניה	תתן חזניה	כמות יח"ד		
10	10	7	1:1	7	מגורים	75
10	10	7	סה"כ			