נספח ביניי

לתכנית מס' 651-0872044

מתקן פוטו וולטאי תפרח

נליון 1 מתוך 1

תחזוקה	מנחה
תאריך עריכת הנספח	09.08.2022
קנ"מ	1:1000
פרסים וחתכים	100 ,150 ,125
עורך הנספח	נאז אדרי יעקב פישר תא"ד פישר אלחוני אדר'-יבלים בע"מ

מקרא

- גבול תכנית
- גבול מגבלות בניה
- ציר
- קו בנין
- קו מים 4" ומעלה
- גבול מסדרון תשתית ח"ב
- גדר היקפית
- גבול תא שטח ומספרו
- דרכים פנימיות
- דרך מאושרת
- תא טוראר
- חדר מיתוג חח"י
- ממיר תשמלי
- מעביר מים
- שטח השהייה
- מעביר ארי
- ש"ציים

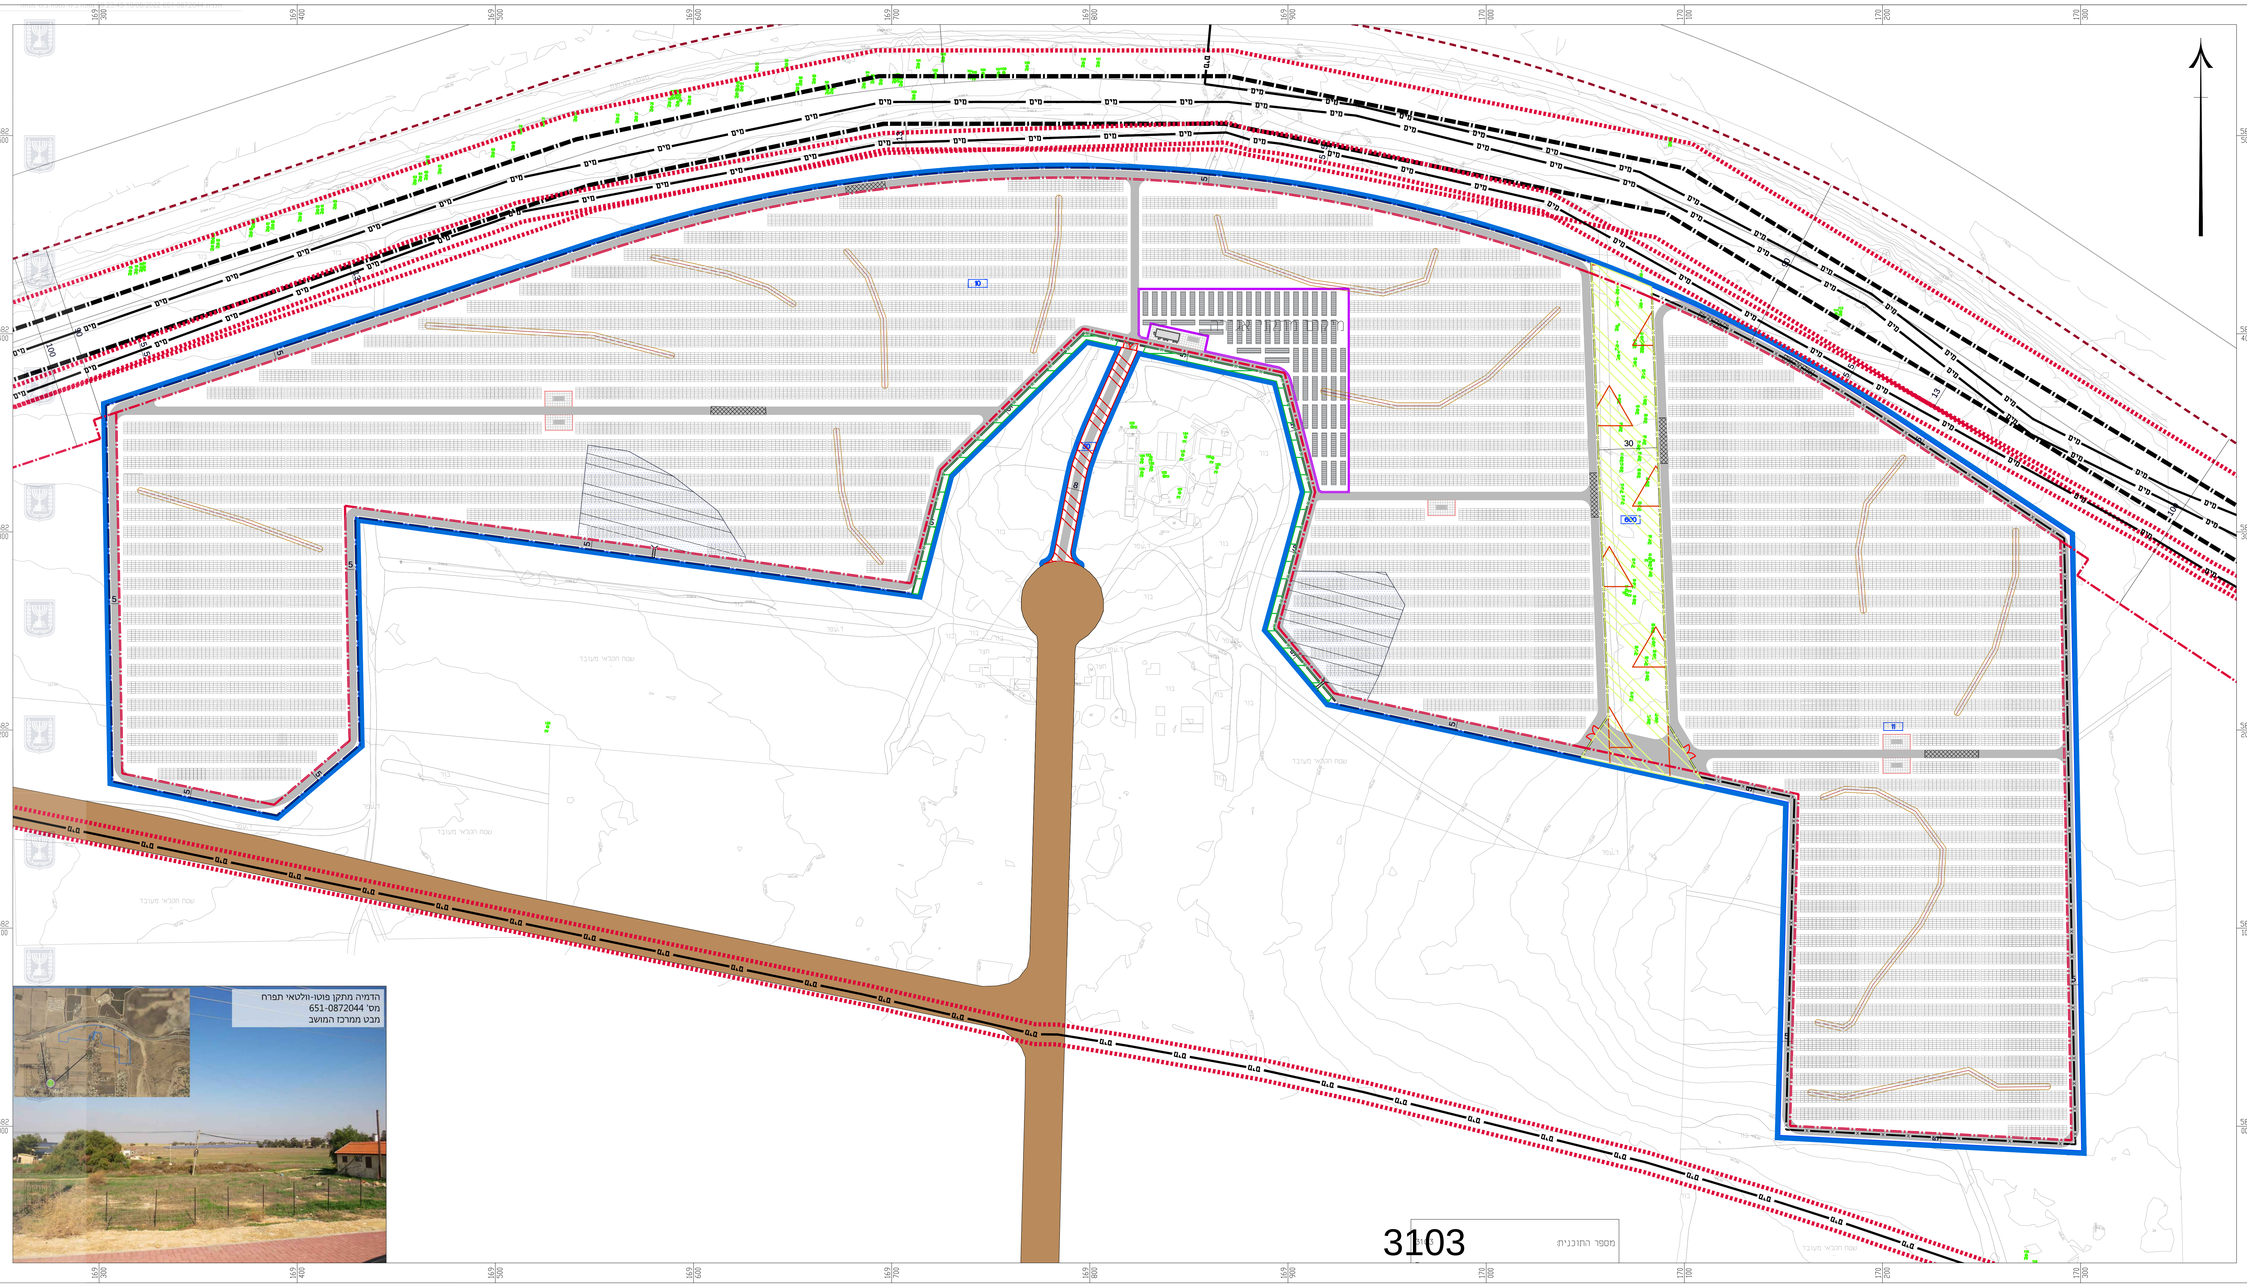

תחנת ממירים
1:100

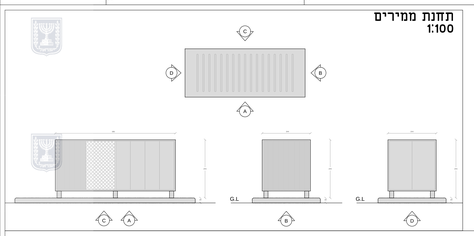

חדר חשמל טיפוסי
1:100

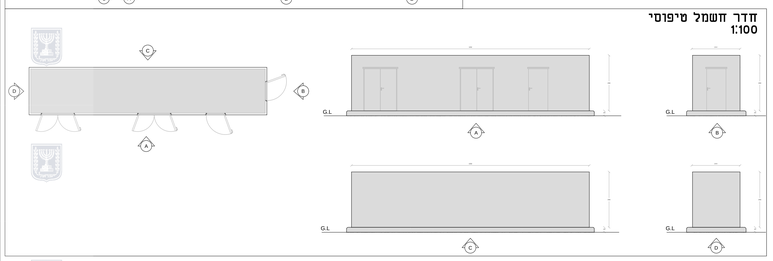

פרט מעבר בנ"ח לי בגידור בטחוני 1:25

חזית

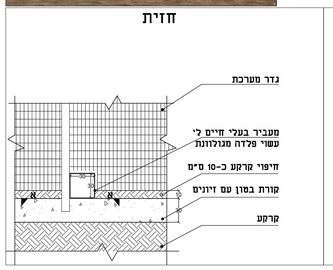

חתך א-א

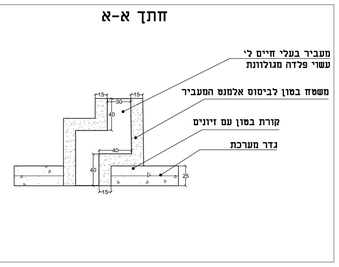

שער כניסה קנ"מ 1:50

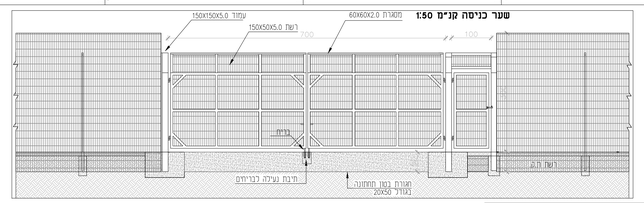

פאנלים פוטו וולטאים
1:50

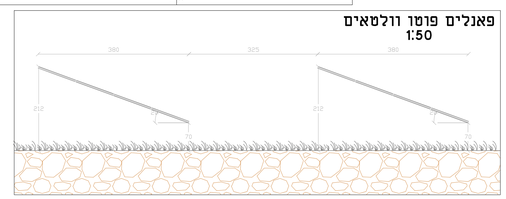

כביש שירות וגדר רשת

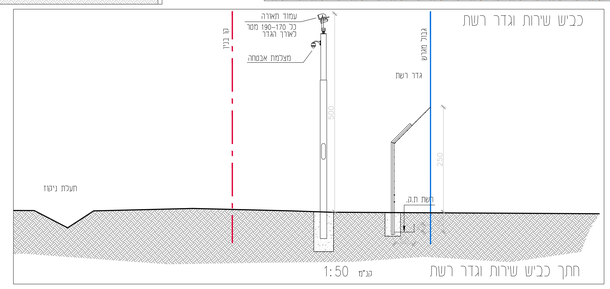

חתך כביש שירות וגדר רשת 1:50 קנ"מ