

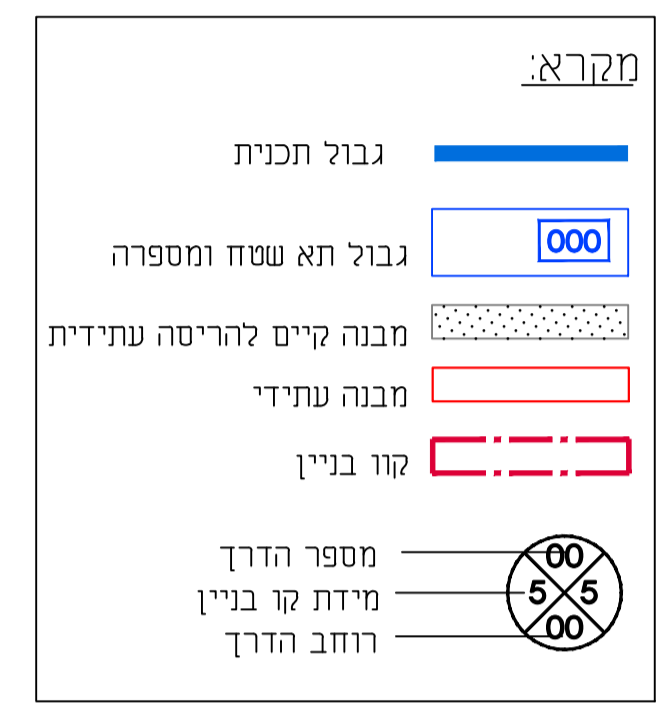


הוועדה המחוזית החליטה ביום:
 07/02/2022
 להפקיד את התכנית
 10/03/2022
 תאריך יו"ר הוועדה המחוזית

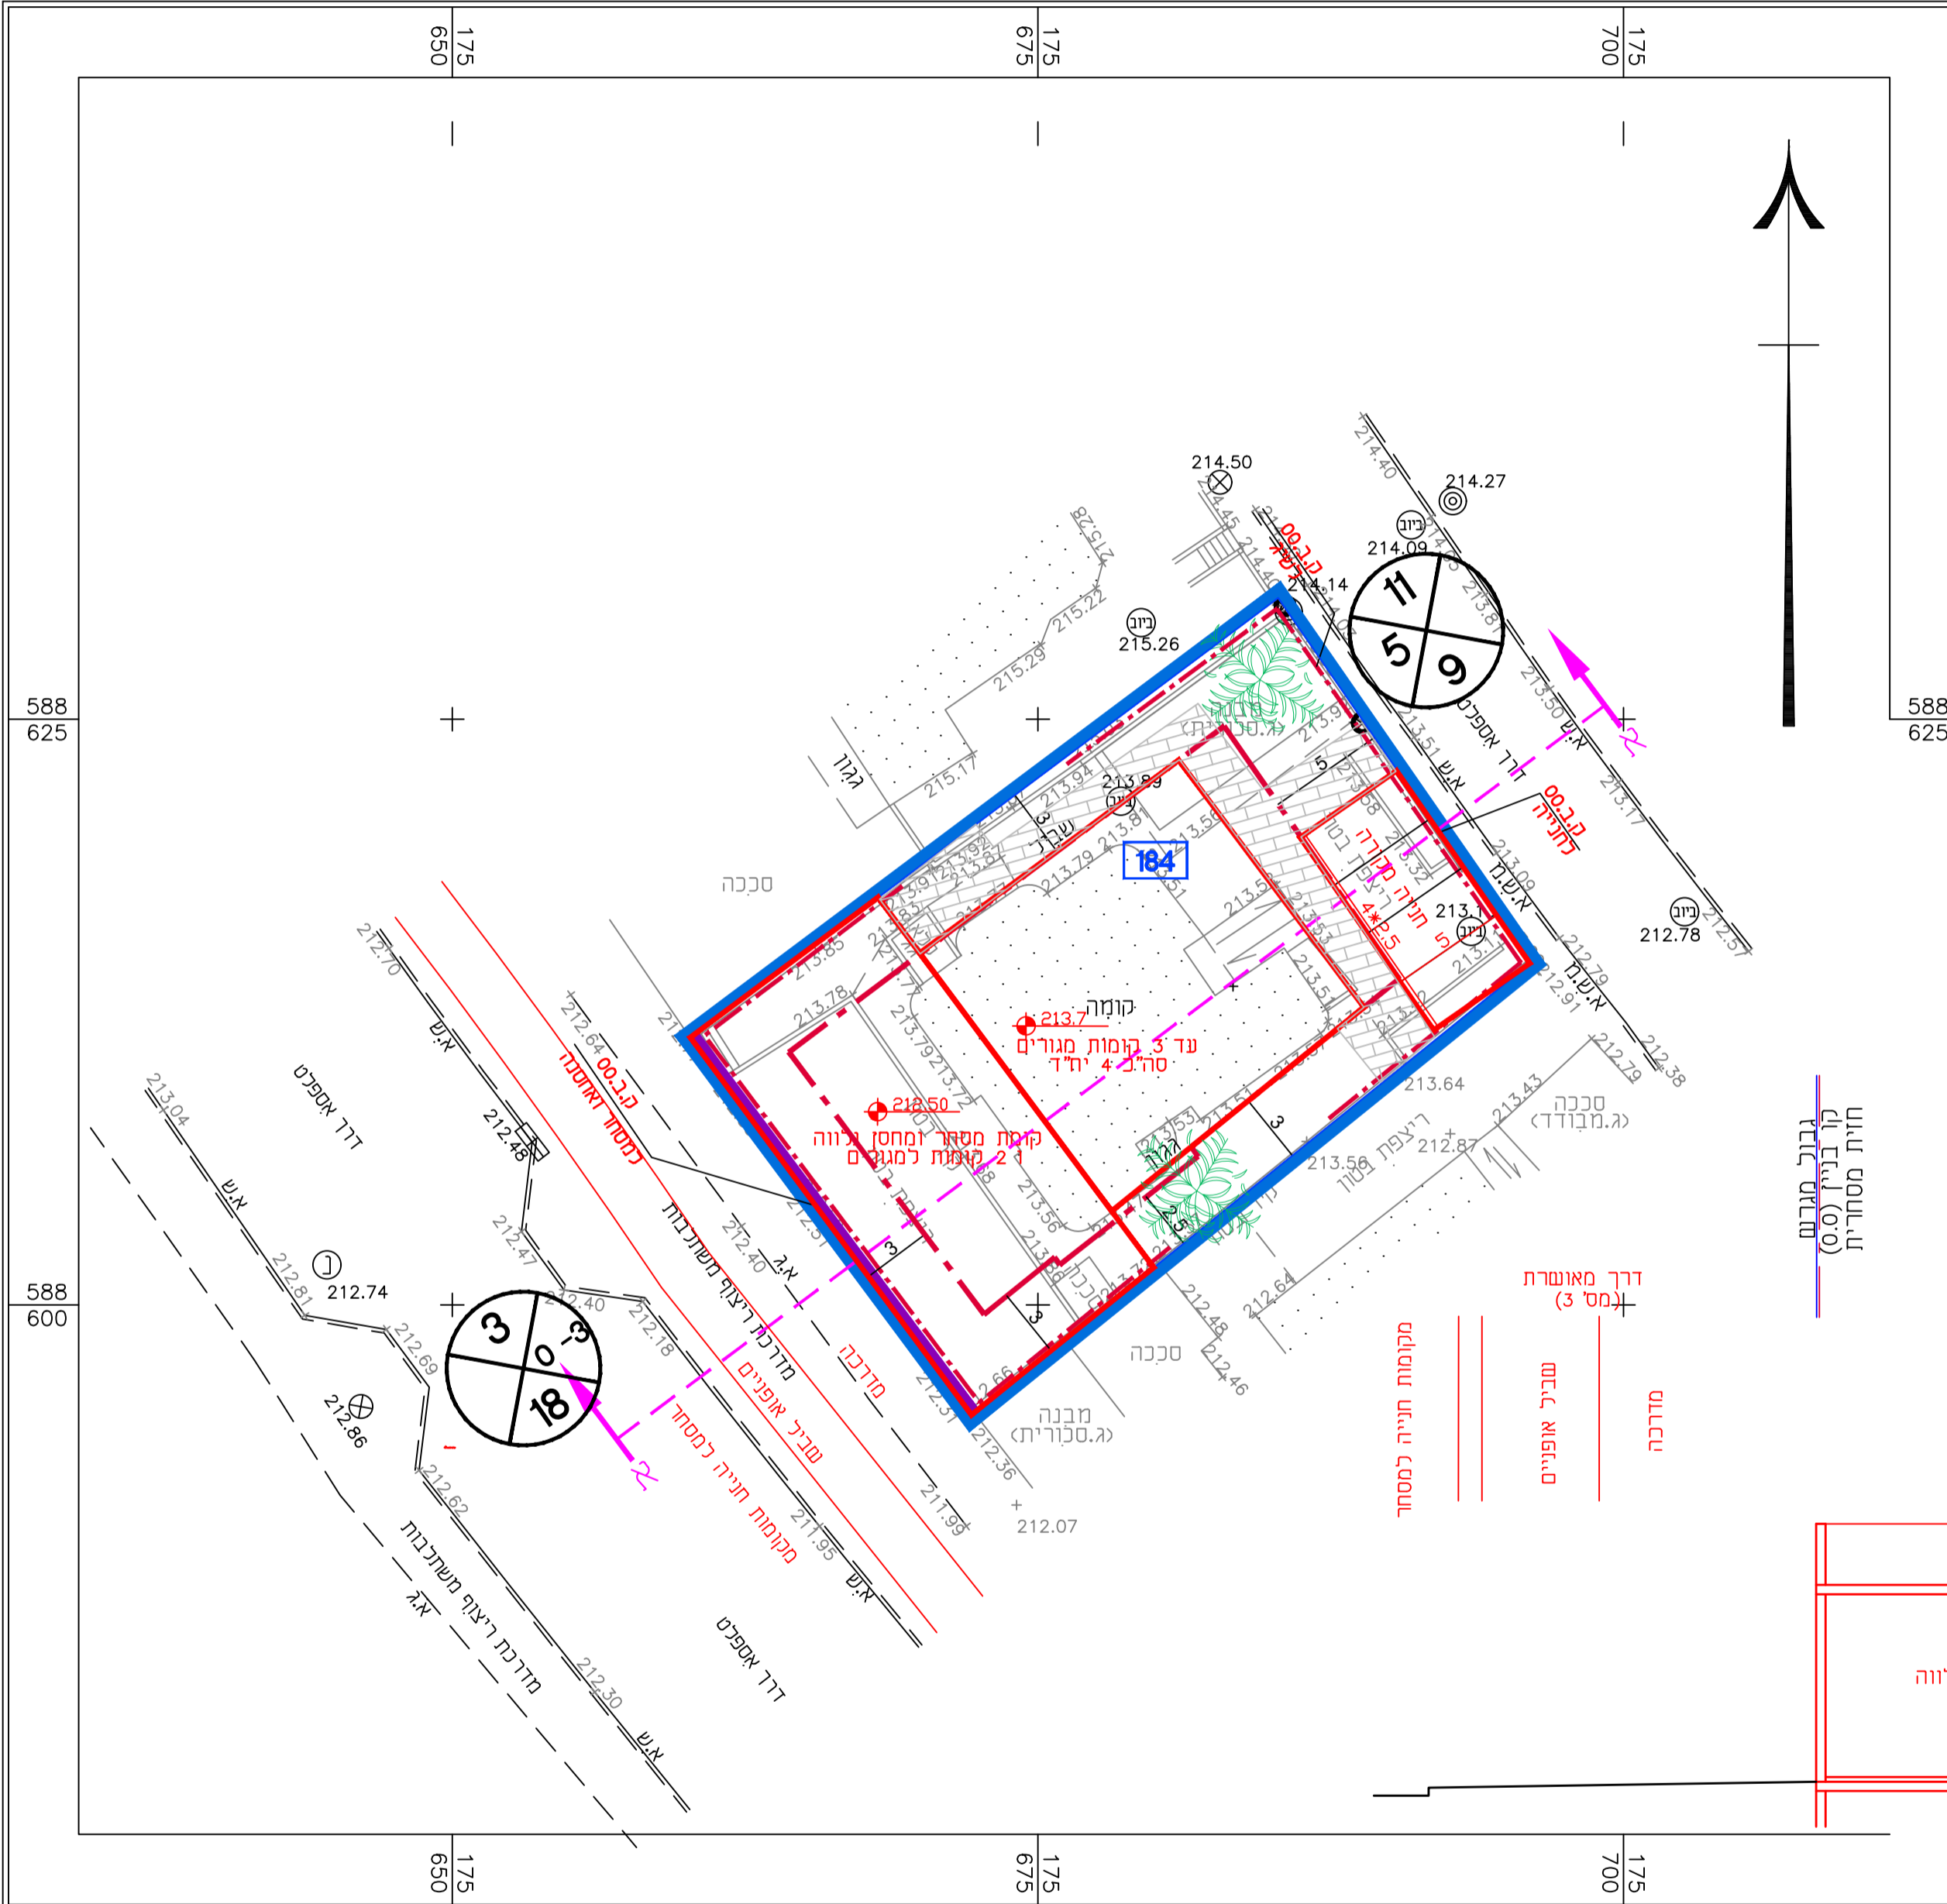

חוק התכנון והבניה, התשכ"ה - 1965 תכנית מפורטת	
מס' : 618-0782169	
מגורים במגרש 184 שכונה 22 רהט	
נספח בינוי	גליון מתוך 1
מחוז	דרום
מרחב תכנון מקומי	רהט
רשות מקומית	רהט
ישוב	רהט
מיקום התכנית	שכונה 22 מגרש 184
תכנית בסמכות	וועדה מחוזית
שטח התכנית	0.604 דונם
תאריך עריכה	03/01/2022
קנה מידה	1:250
שמות עורכים ומגישים:	
עורך תנסוף	אדרי איילת לובנסל
מגיש התכנית	אלעמראני יונס

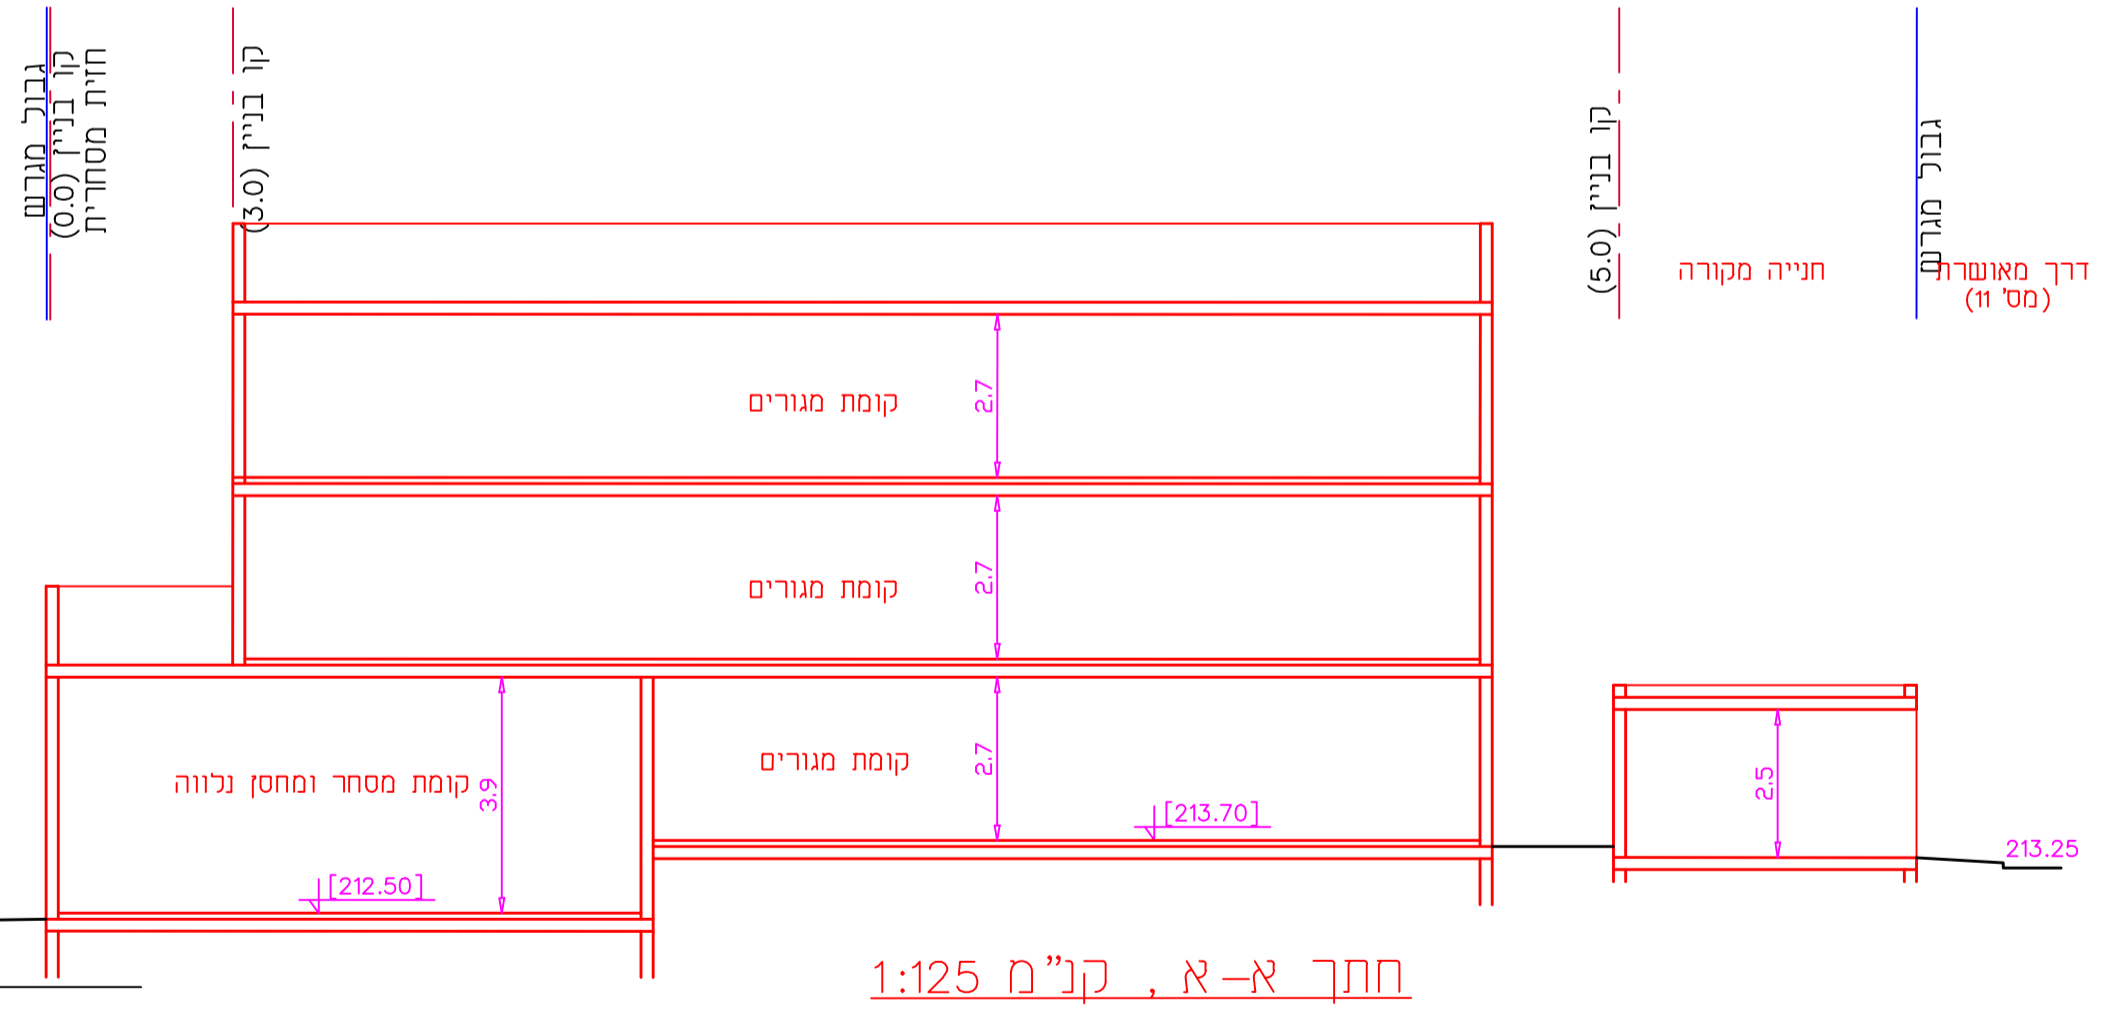

הכרזת
 שבי, אופיים
 דרך מאונרת
 (מס' 3)
 מקומות חנייה יחידים
 מקומות חנייה כמסחר

גבול תכנית
 דרך מאונרת
 (מס' 01)
 חנייה מקורה
 קו בנין (5.0)