




דירת 4 חדרים


דירת 4 חדרים

תכנית קומת קרקע מקורית תכנית קומה א'עליונה מקורית

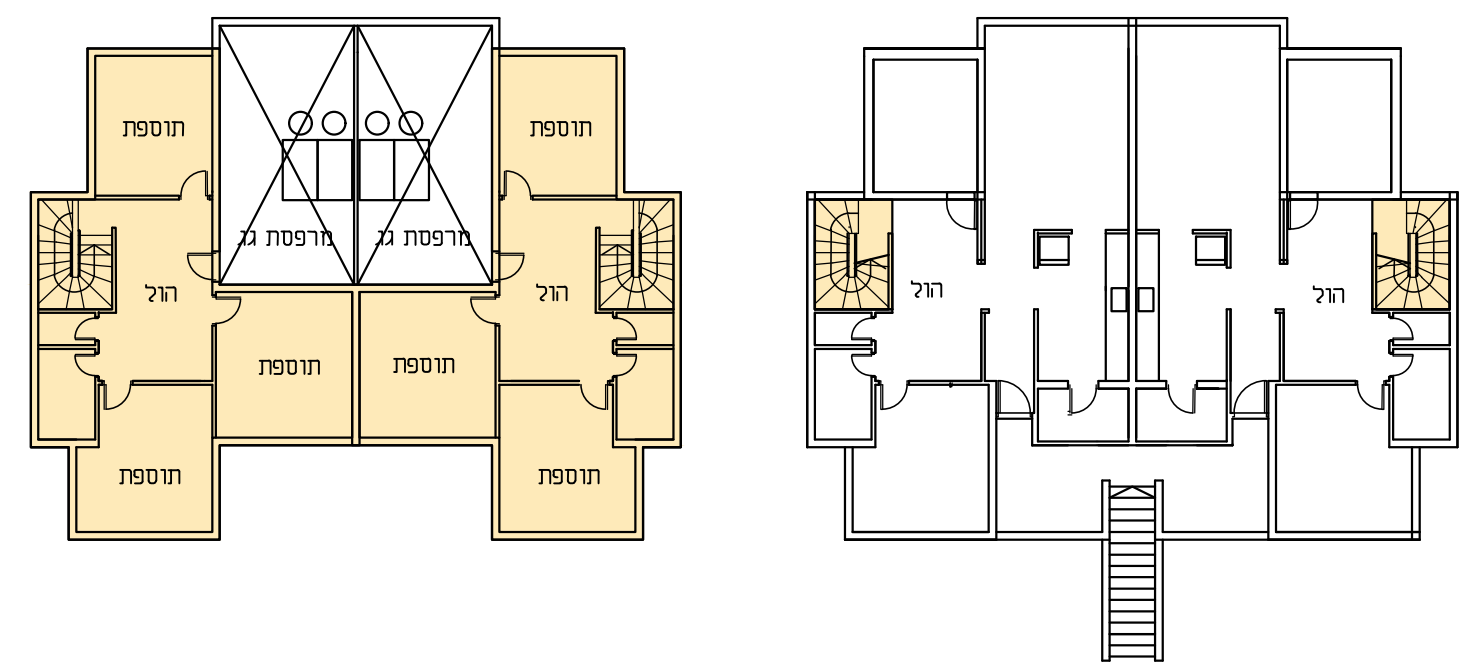

תכנית קומת גג חדשה

תכנית קומה א'עליונה עם מדרגות

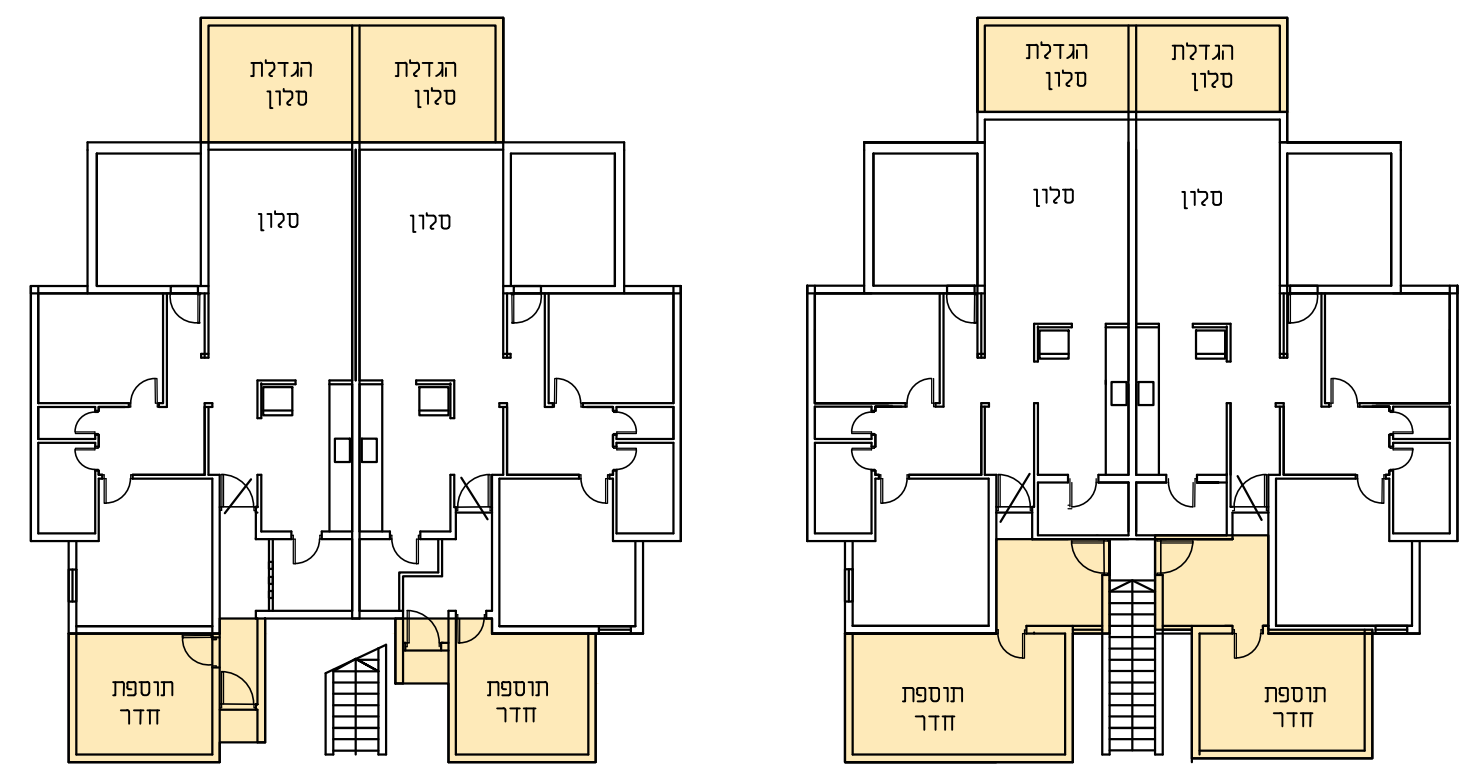

תכנית קומת קרקע מורחבת

תכנית קומה א' מורחבת

תא שטח 9

מבנים דו ותלת קומתיים

עם גג בטון


רח' יוסף קארו

רח' רפאל אלנקווה



דירת 5 חדרים

תכנית קומה טיפוסית מקורית

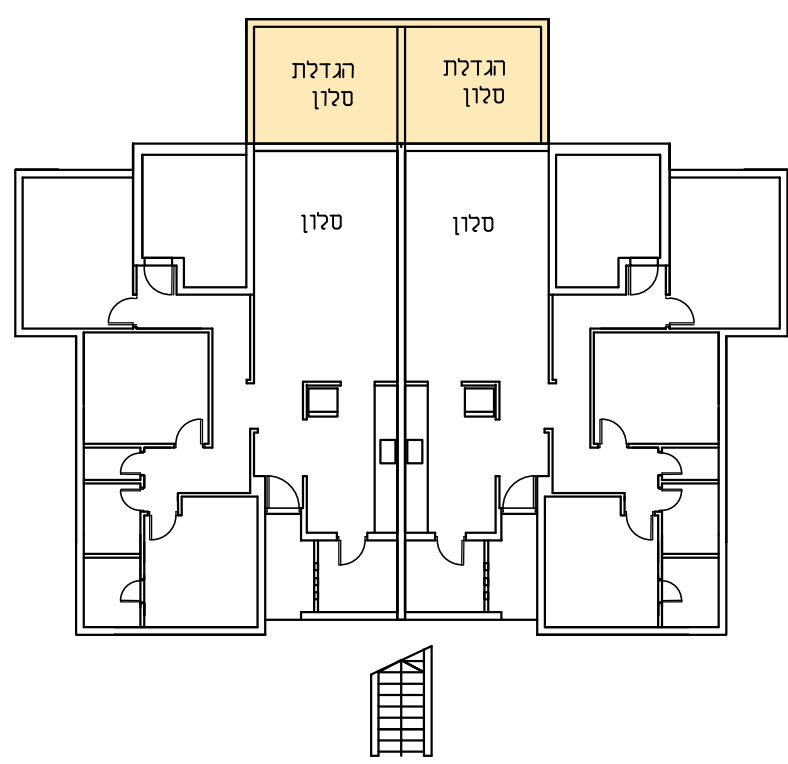

תכנית קומה טיפוסית מורחבת

תא שטח 27


מבנים תלת קומתיים

עם גג בטון


דירות בנות 3 ו-4 חדרים

רח' רש"י

רח' חפץ חיים

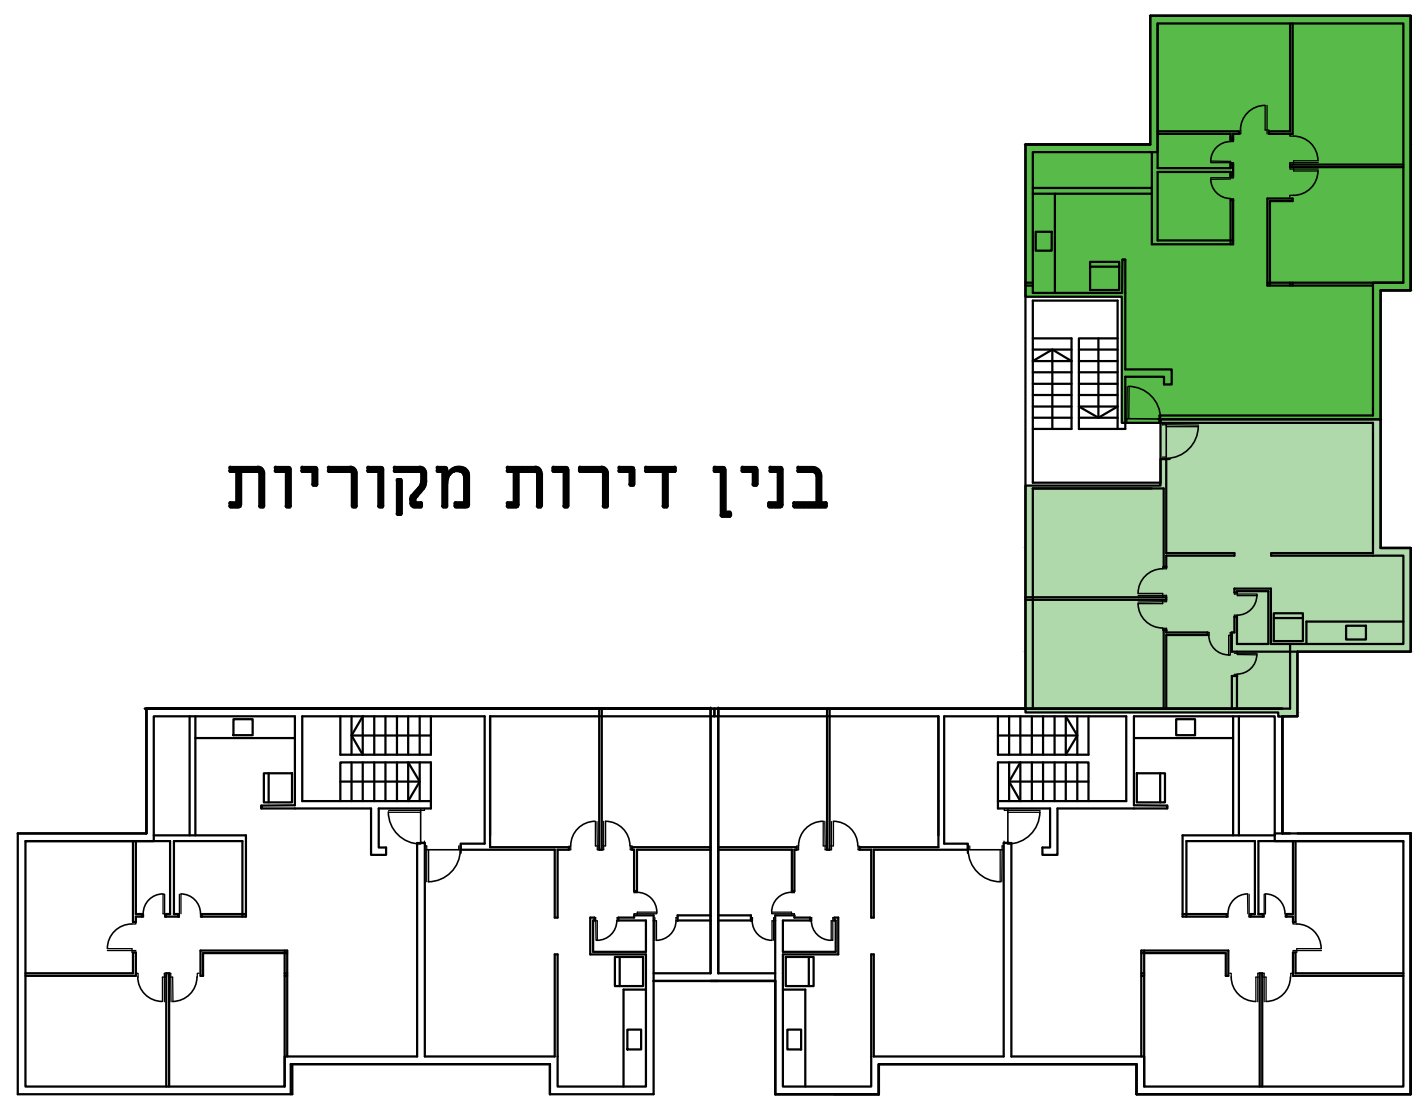


בנין דירות מקוריות

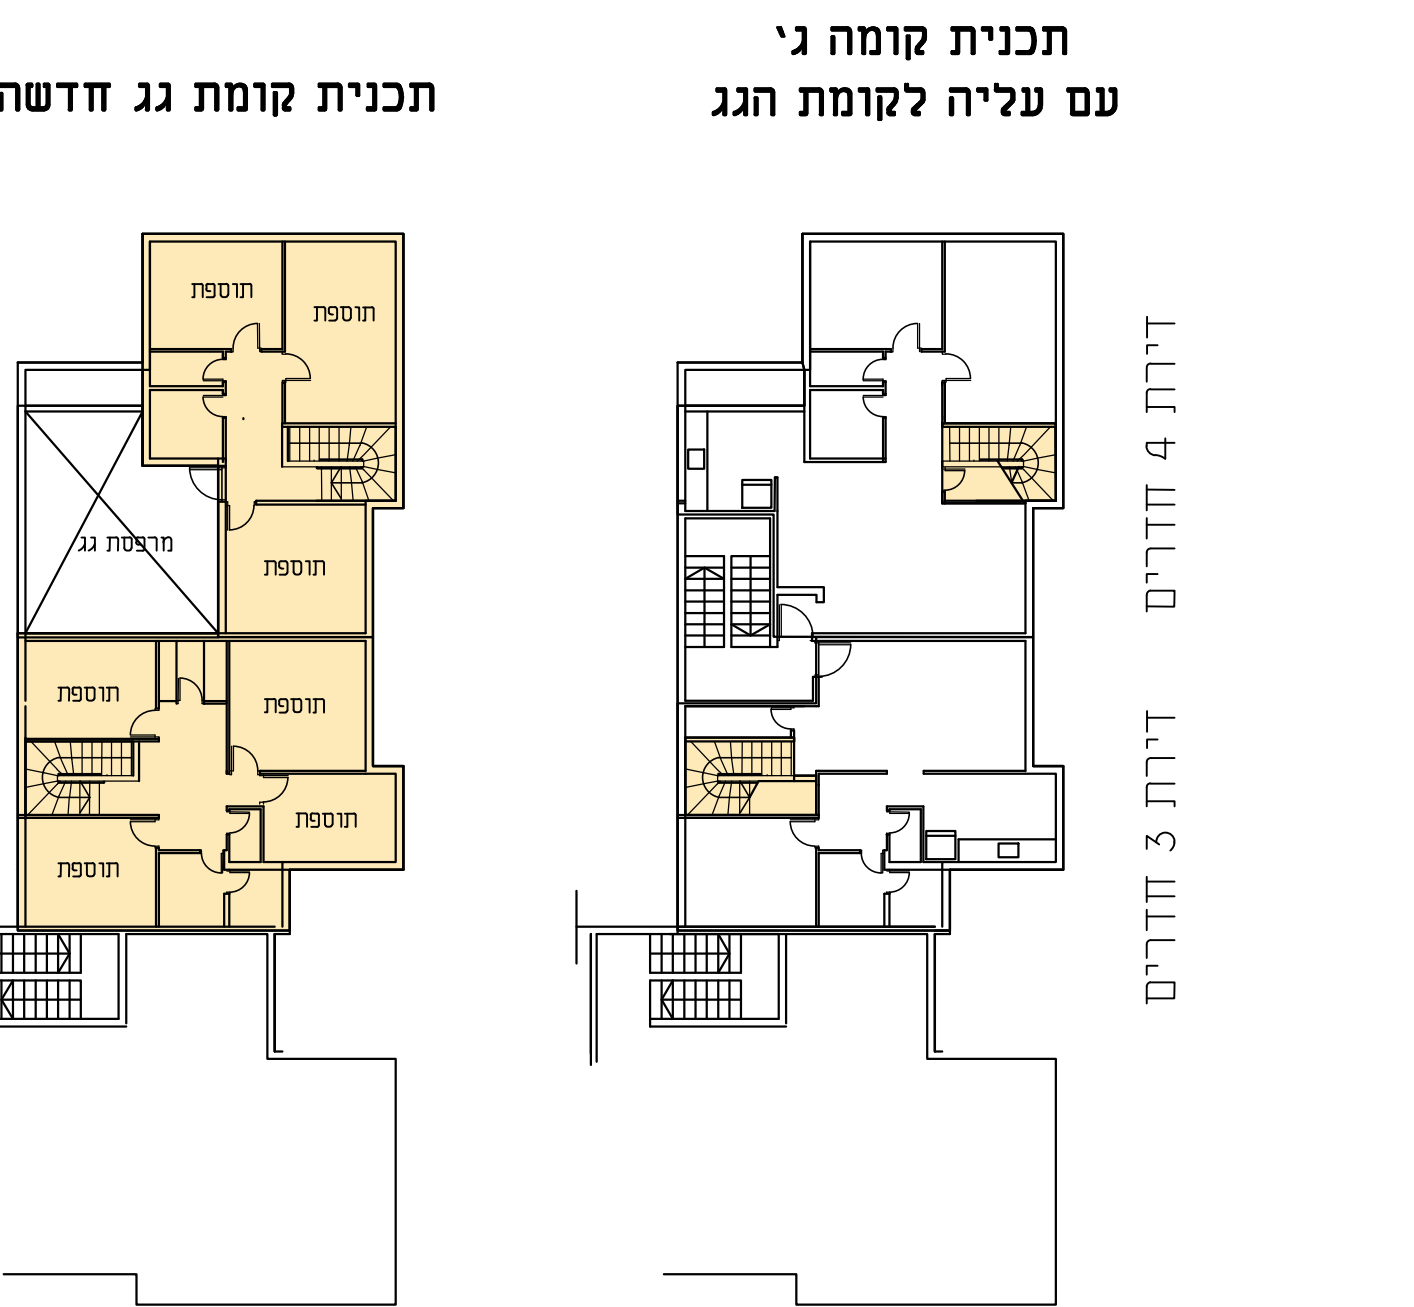

תכנית קומת גג חדשה

תכנית קומה ג' עם עליה לקומת הגג

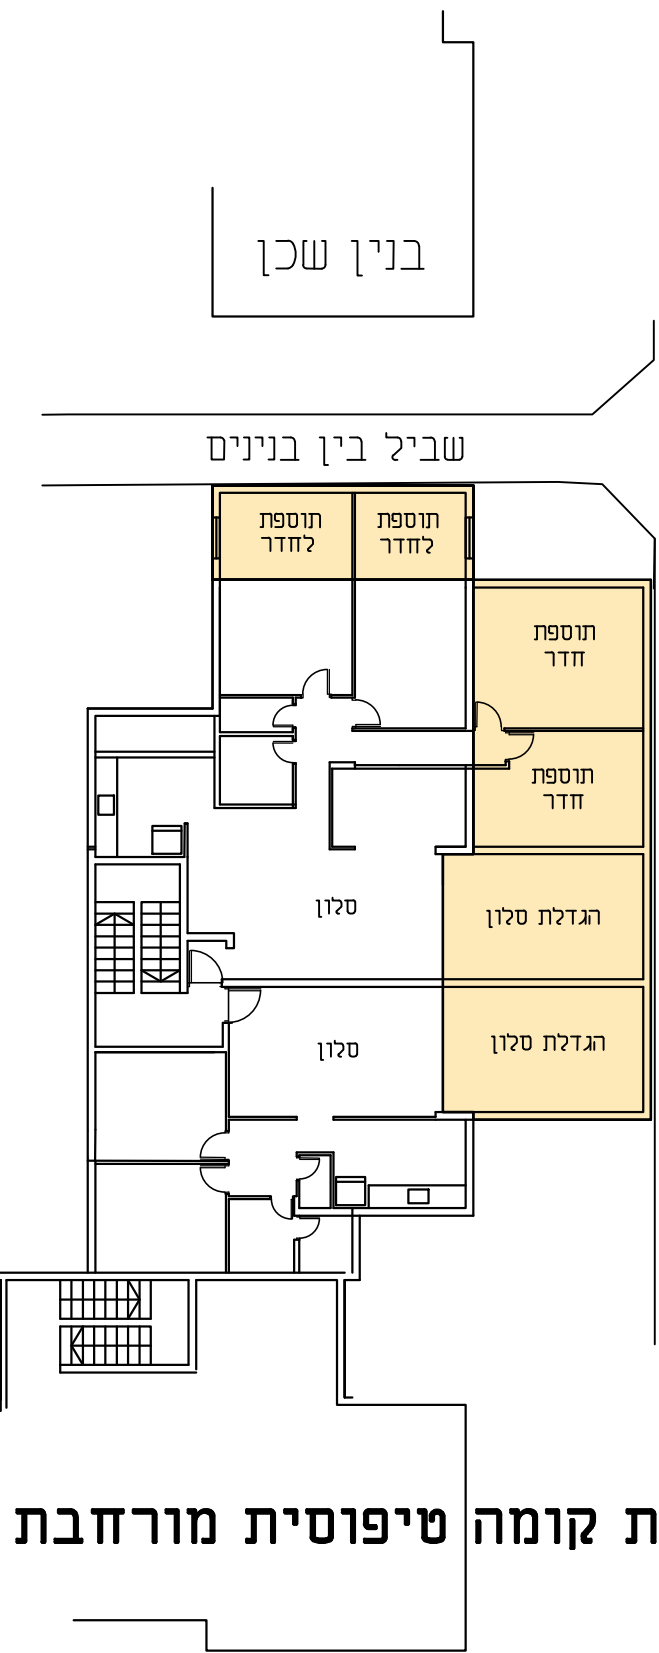


תכנית קומה טיפוסית מורחבת


אפשרויות של תוספות בניה ליחידות הדיוור בשכונת בן גוריון בתאי שטח מס' 8,9,18,27

תא שטח 8


קוטגיים רח' אלנקווה

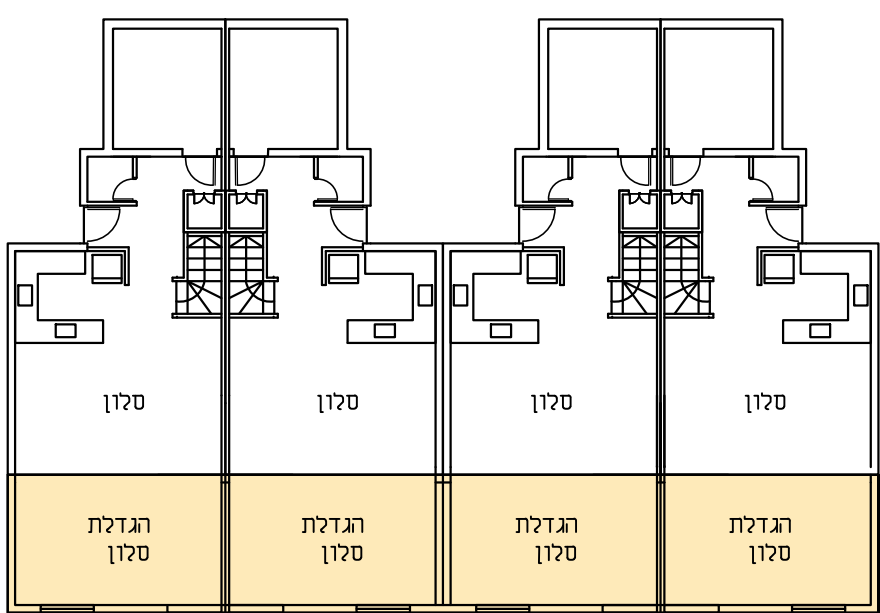


תכנית קומת קרקע מורחבת

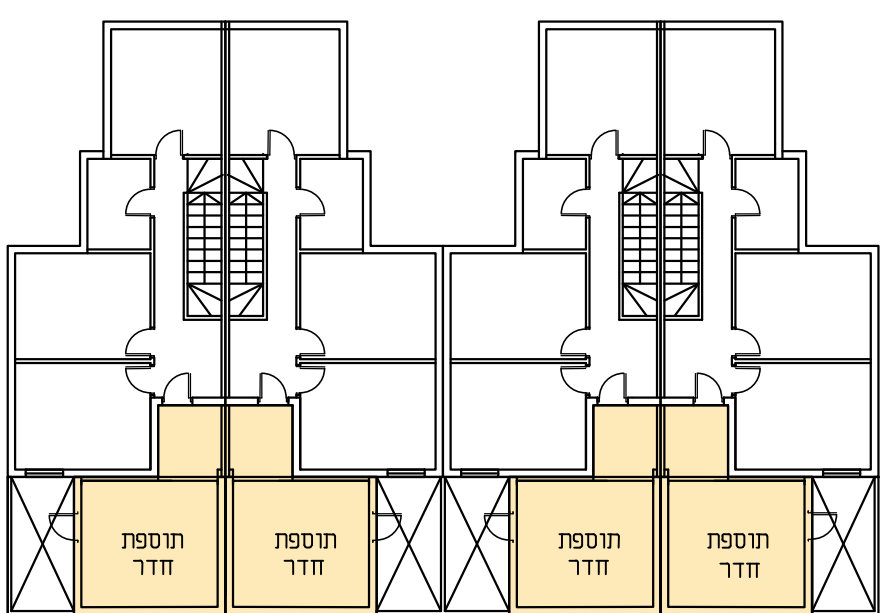

תכנית קומה א' מורחבת

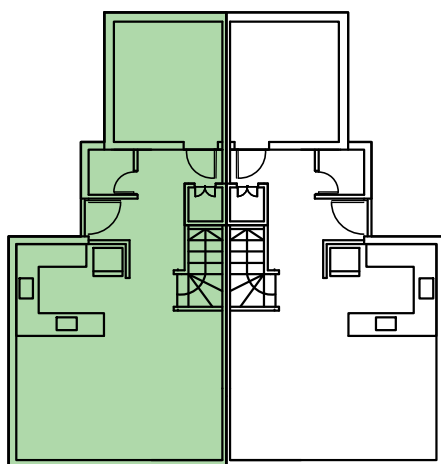

תכנית מקורית קומת קרקע

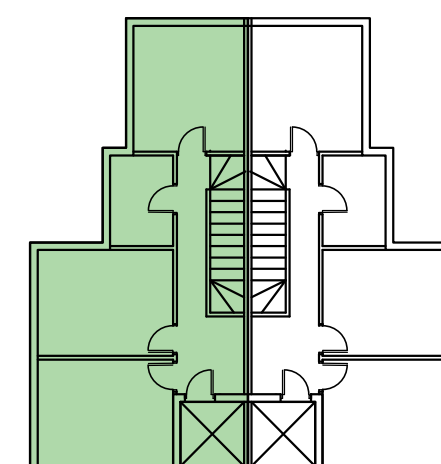


תכנית מקורית קומה א'

תא שטח 18


מבנים דו ותלת קומתיים

עם גג רעפים


רח' רפאל אלנקווה

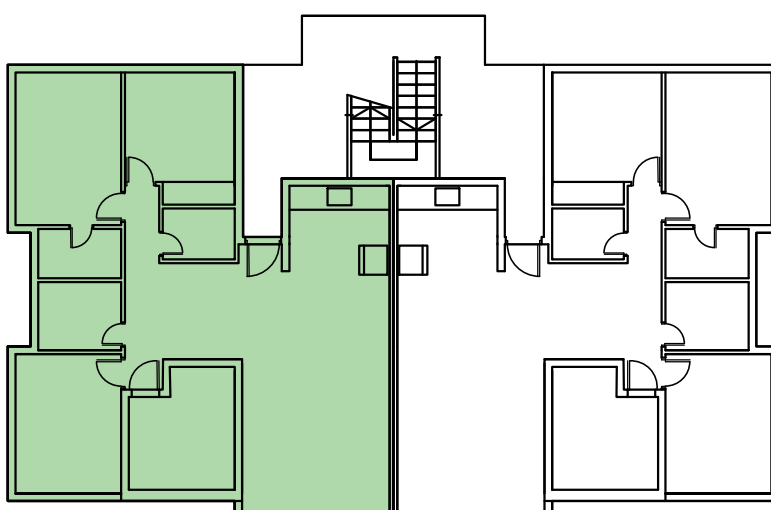


תכנית מקורית קומת קרקע

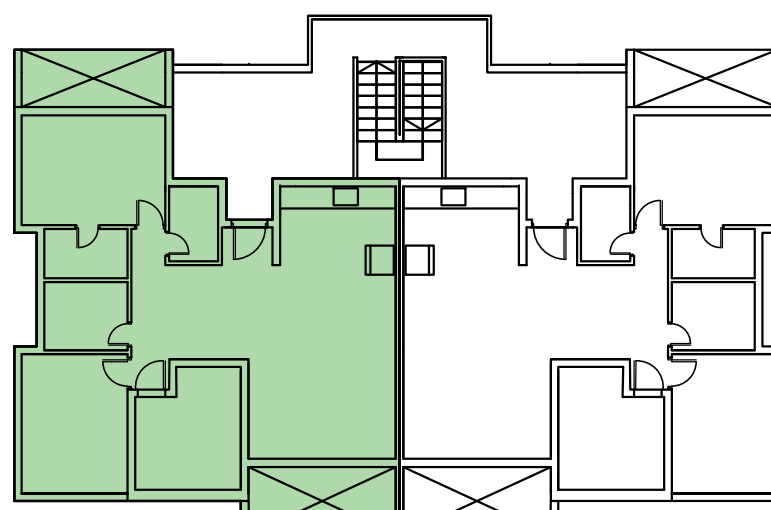

תכנית מקורית קומות א', ב'

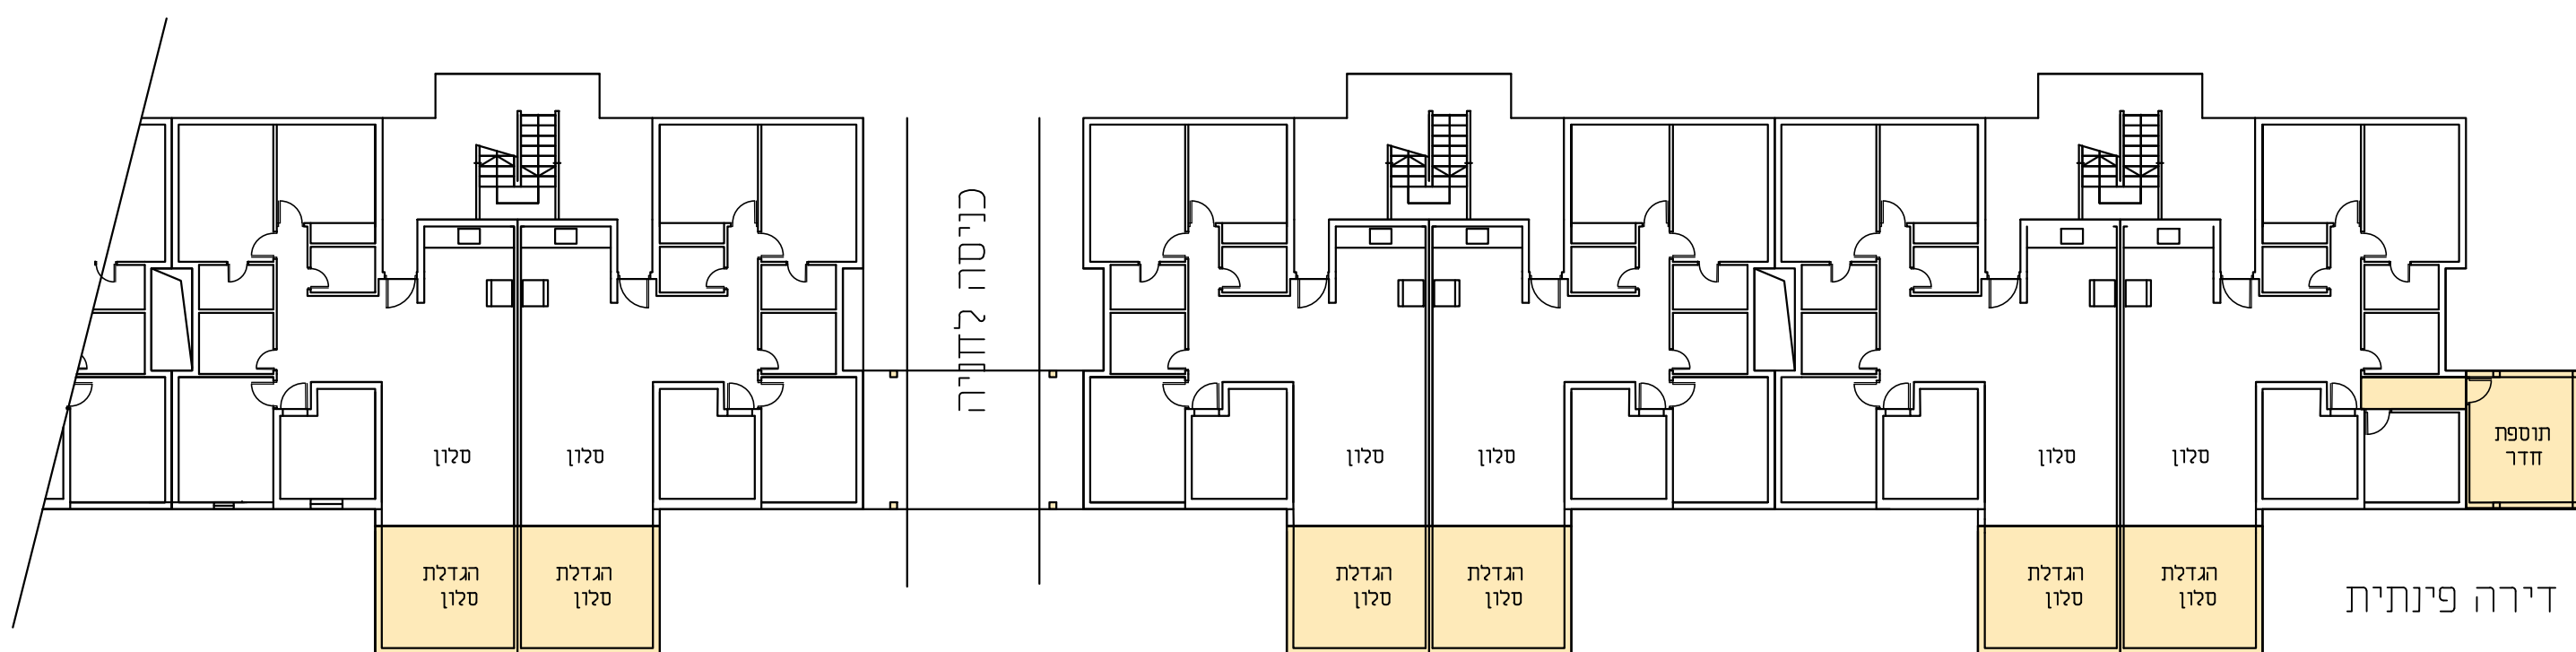

תכנית קומת קרקע-תוספת חדר לדירה פינתית והגדלת הסלון

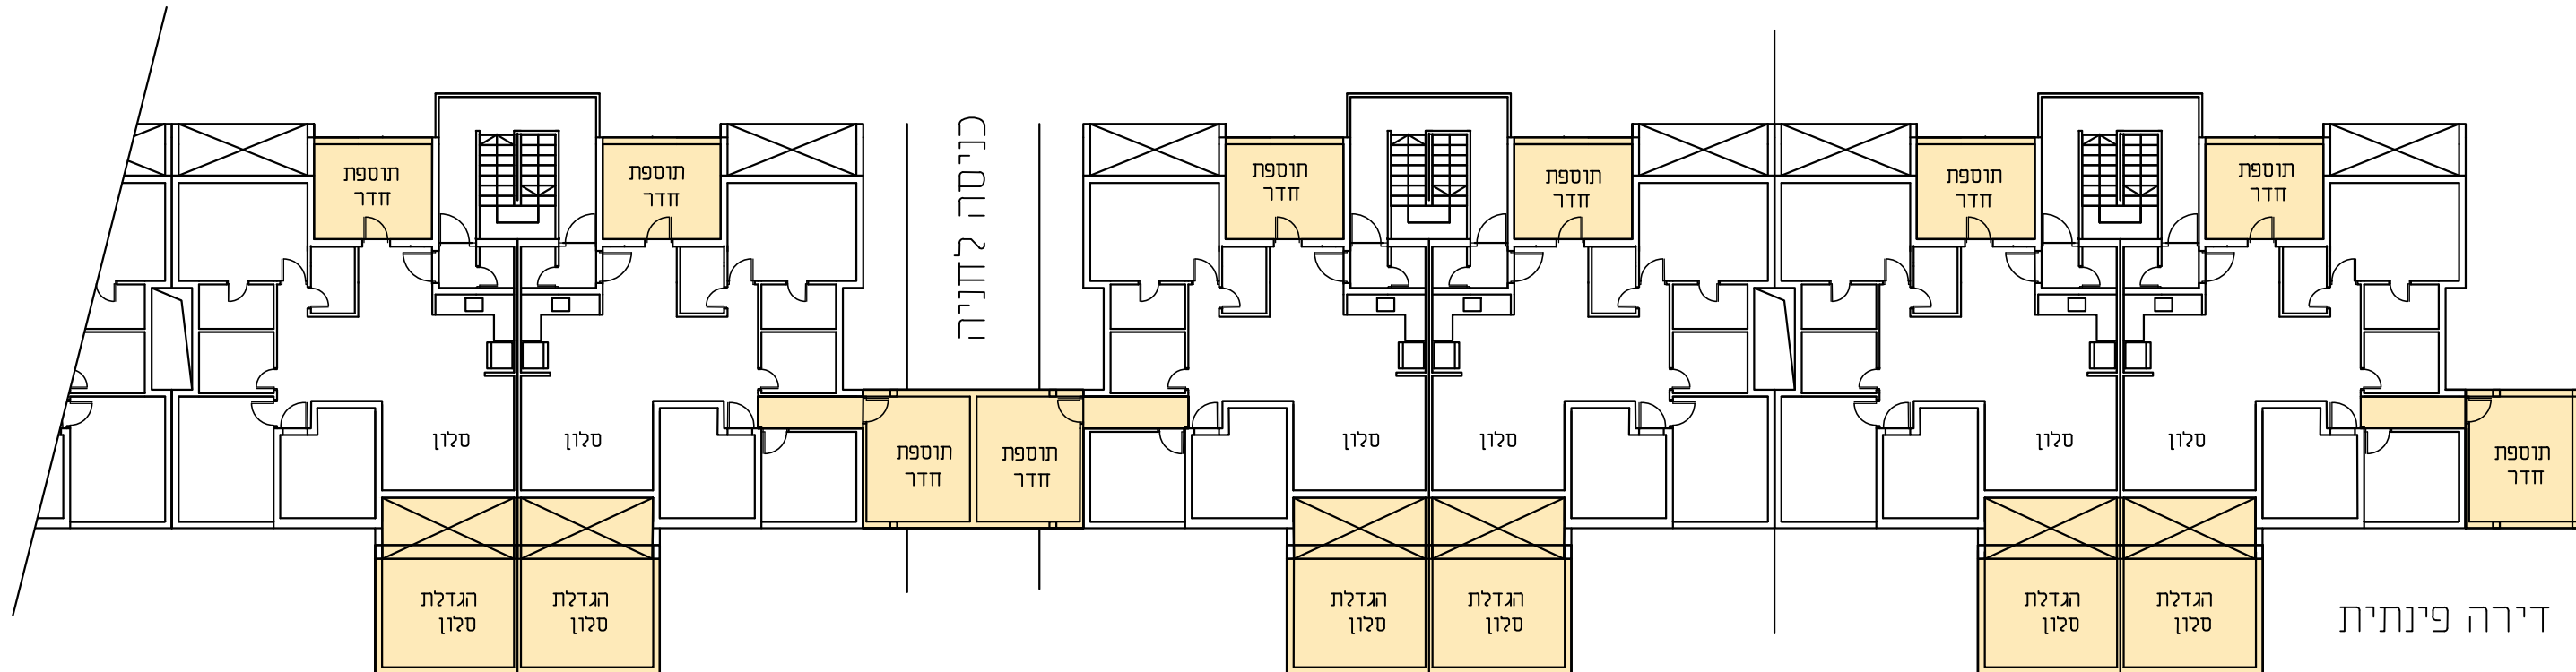

תכנית קומה א'ב'-תוספת חדר או שניים והגדלת הסלון

חוק התכנון והבנייה, התשכ"ה - 1965
תכנית מפורטת

מס' 601-0667287

תוספת זכויות למגורים
בשכ' בן גוריון - אופקים

נספח בינוי

גליון 1 מתוך 1

שם התוכנית	מס' ת"מ
נספח בינוי-תוספת בניה	1200
תאריך	5.06.21

שמות ותזמיות:

עורך תוכנית	שם ש"ח - אדריכל ומתכנן ערים
חתימה	רשיון מס' 2259
חתימה	שם ש"ח - אדריכל ערים