



מקרא:-

מיטעת אספלט
מדרכה קיימת
מדרכה מתוכננת
חניה פרטית
חניה ציבורית
חניית נכים מתוכננת
גבול מגרש
גבול בניין
אבן שפה
תמרור קיים
תמרור מוצע

306
306

03	עדכון בהתאם להערות יועץ התנועה	26.10.2021	זארה
02	עדכון בהתאם להערות יועץ התנועה	31.08.2021	זארה
01	עדכון בהתאם להערות הוועדה המקומית	14.12.2019	זארה
00	הגשה ראשונית	19.08.2019	זארה
	תאור העדכון	תאריך :	חתימה

מעמד התכנית :

תכנון ארעי
תכנון מוקדם
לעיון
למכרז
לביצוע

074 701 9055
04 608 2667
zahir@zhv-eng.net
www.zhv-eng.net

ז.ה.ב.
הנדסה גישה
חברת ייעוץ הנדסה ארדית
הנדסה גישה

נספח תנועה
מסחר בנחל צין 74 ירוחם
גוש: 39645 חלקה: 93




שם התכנית :

נספח חניה

הוכן עבור : טל שילי

עורכים ומאשרים	שרטט	תכנן	בקר	קמח
שם :	מוחמד	זארה	זארה	
תאריך :	26.10.2021	26.10.2021	26.10.2021	
חתימה :				

קנה מידה :	שם הקובץ :	חש. חכנית :	1
1:500	gil-tnuaa	0827-3-1	
מס. העבודה :	מהדורה :	0827	03

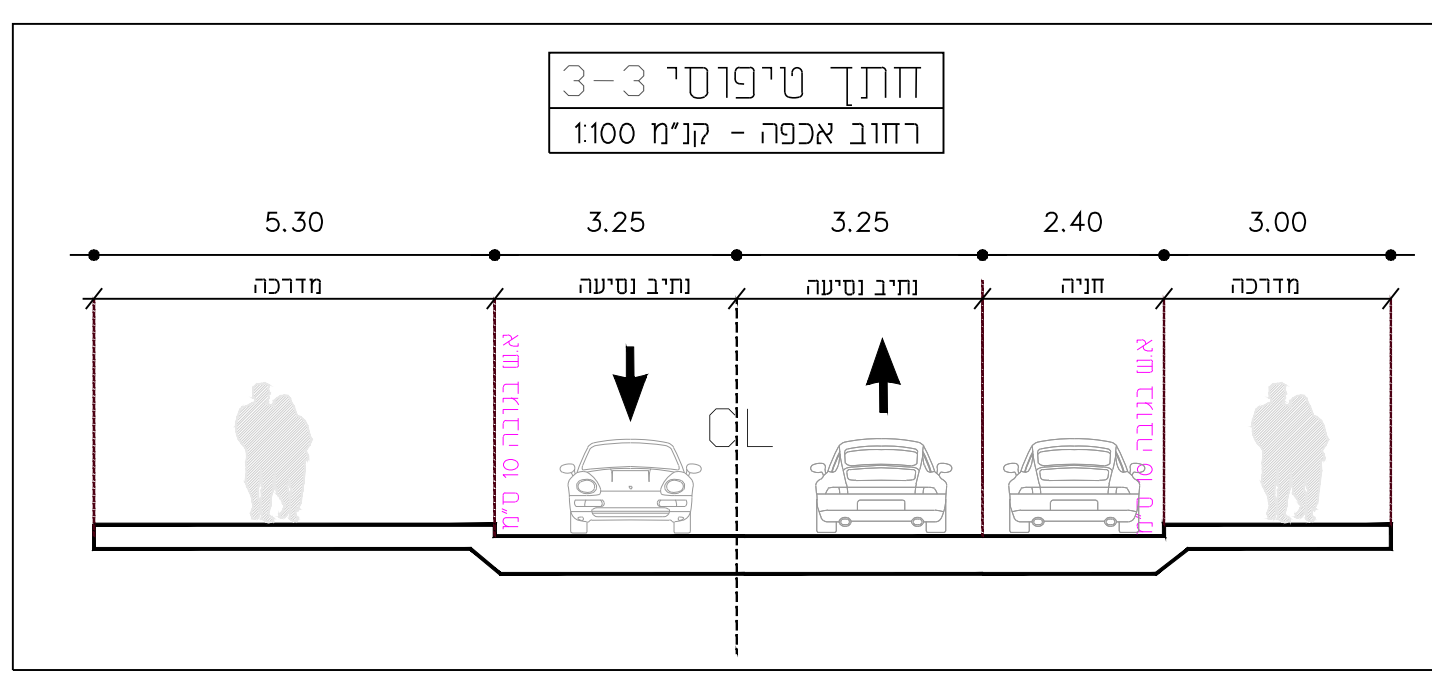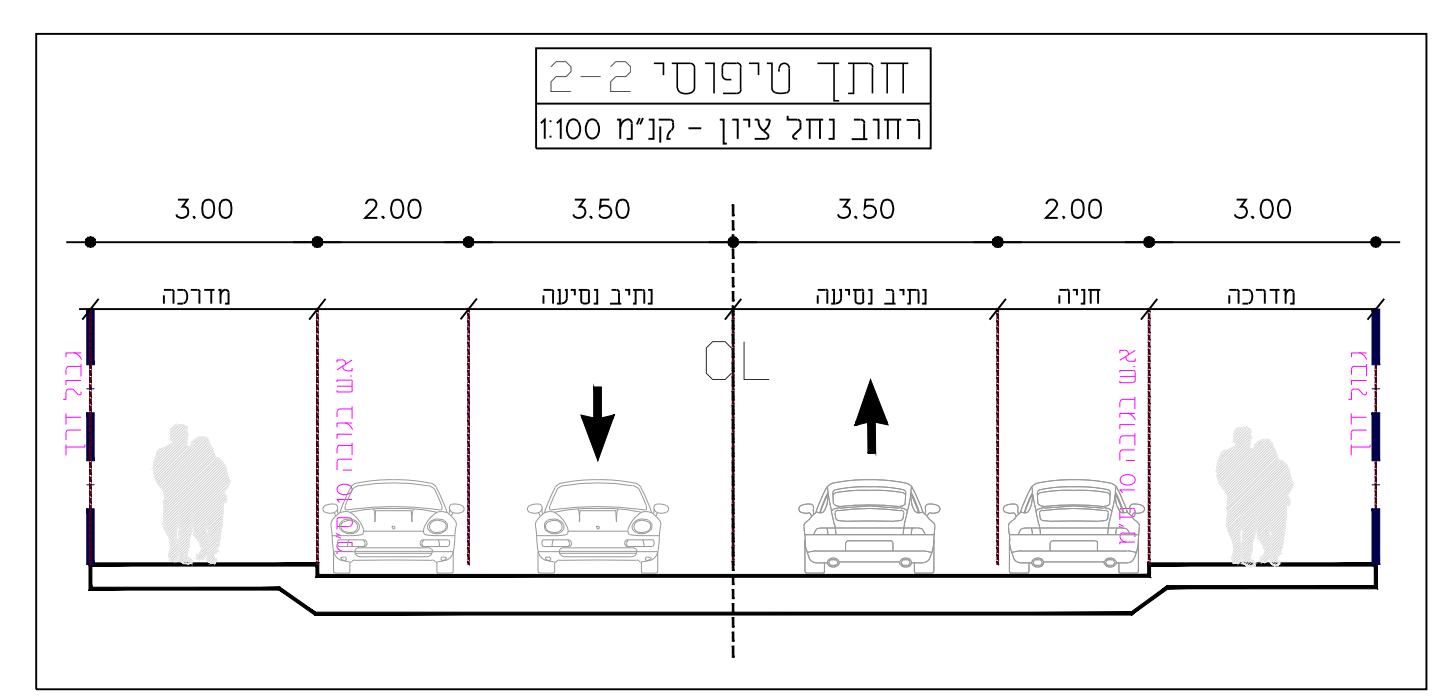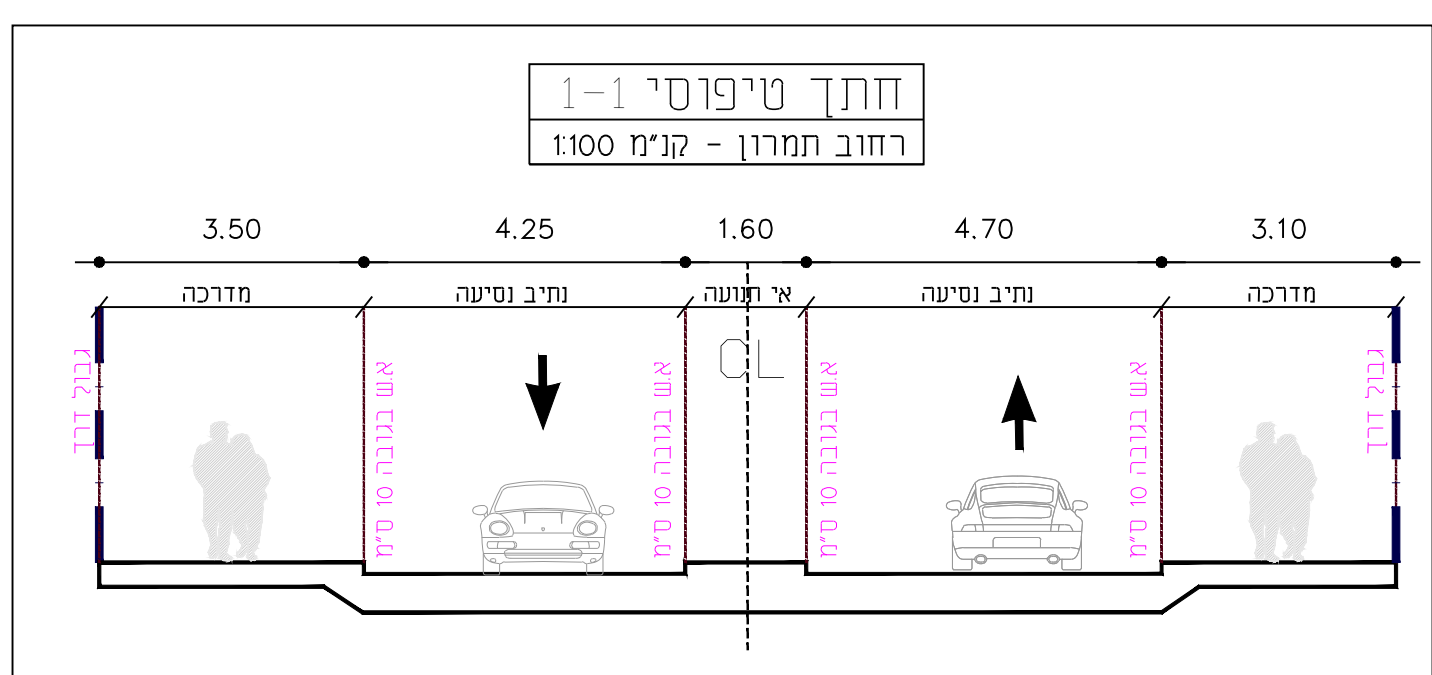

טבלת מאזון חניה- לפי שימושים מוצעים
לפי רגעיית לחנוני חניה של משרד החבירה, מפרט בטבלה הבאה מס' מקומות חניה הדרושים לפי שימוש קרקע :

שימוש מוצע	מס' מקומות חניה	מס' מקומות חניה	מס' מקומות חניה	מס' מקומות חניה
מסחרי	400	מ"ר	1 מקום חניה לכל 25 מ"ר עד 50 מ"ר	1 מקום חניה לכל 400 מ"ר
משרדים	350	מ"ר	1 מקום חניה לכל 60 מ"ר	1 מקום חניה לכל 15 חנייה

