

605-1025493 'Дн


מגורים רח' אנדה עמיר 28
שכונה נווה מנחם, באר שבע

נספח בינוי מנזרה המדרייב
לגבי מיקום התוספות

מחזור	באר שבע
מרחב תכנון מקומי	באר שבע
רשות מקומית	באר שבע
ישוב	באר שבע
תאריך	19.12.2021

קו"מ	שם התרשים
1250	נספח בינוי
-	תרשים נוסף
-	תרשים נוסף

שמות ודתרמות:			
מגיש	הנספח	דורימה:	
		יוסף יוסי	
		כתובת: אדמה עמיר 28, באר שבע	
		טלפון: 052-4302271	
מגיש	הנספח	דורימה:	
		יוסף מרגלית	
		כתובת: אדמה עמיר 28, באר שבע	
		טלפון: 052-4302271	
עורך הנספח		דורימה:	
		מסלול כצנחן אדמה עמיר 19/5, באר שבע	
		טלפון: 054-4530016	
		כתובת: אדמה עמיר 19/5, באר שבע	
גורם מאשר		דורימה:	
		מגיש	
		כתובת: אדמה עמיר 28, באר שבע	
		טלפון: 052-4302271	

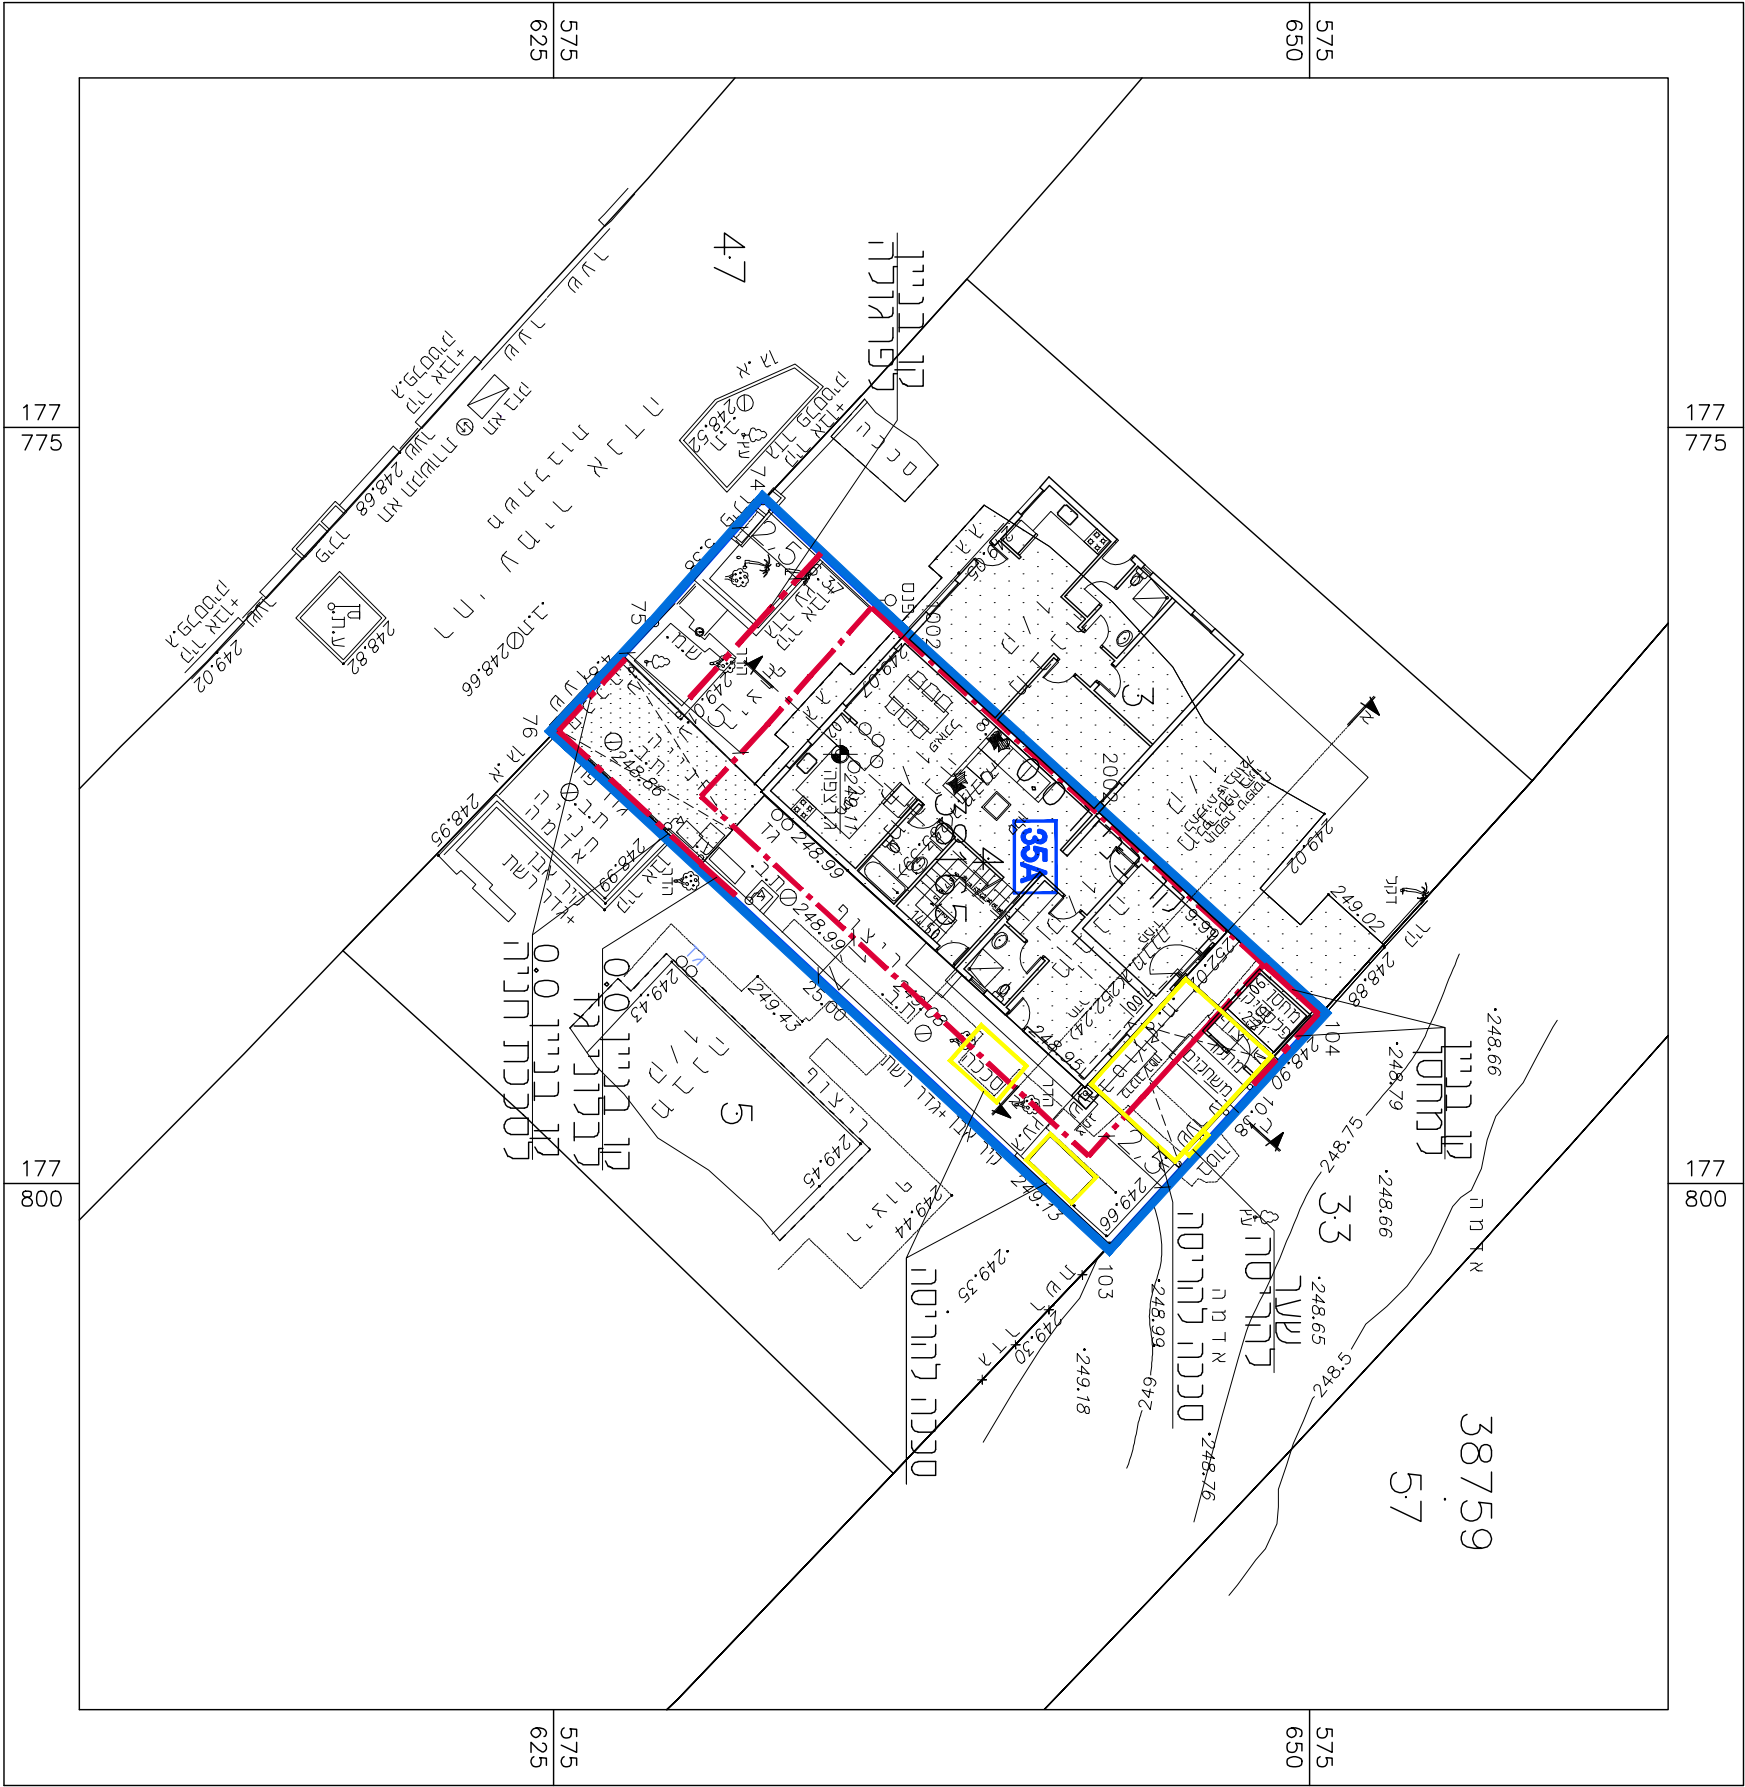

תכנית העמדה קנ"ח 250:1

