

מינהל התכנון

חוץ התכנון והבניה, התשכ"ה - 1965

תכנית מס' 618-0959940 נוספה לפרוטוקול מס' 12/21:27 10/05/2022 618-0959940 תכנית

מחוז דרום

הוועדה המחוזית החליטה ביום:

21/03/2022

להפקיד את התכנית


12/06/2022

י"ר הוועדה המחוזית

תאריך



תכנית בינוי וחנייה
קנ"מ: 1:250

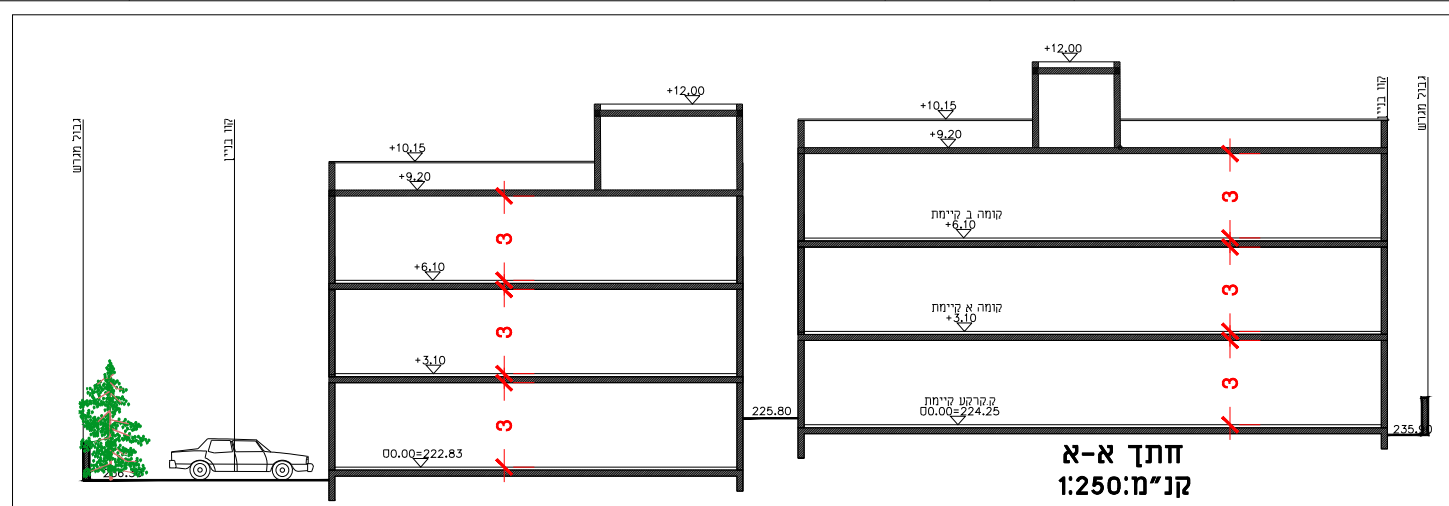

חוץ התכנון והבניה, התשכ"ה - 1965
תכנית מפורטת

מס' 618-0959940

מגרש 132 שכנת עדן(31) רהט

נספח בינוי מנחה גליון 01 מתוך 01

שם הנספח	קנין
מצב מאושר	1:250
תרשים סביבה	-
תרשים נוסף	-
תמונה נוספת	-

28/03/2021

תאריך

מקרא:

גבול תכנית

מגורים

דרך

קווי בניין

חניה



שמות וחדתימות:

שם חתימה:
סלימאן מחמד
חאג'ד
ס.מ.פורמה אדריכלים ויועצים בע"מ
רשיון מס' 69373

עורך
התוכנית