



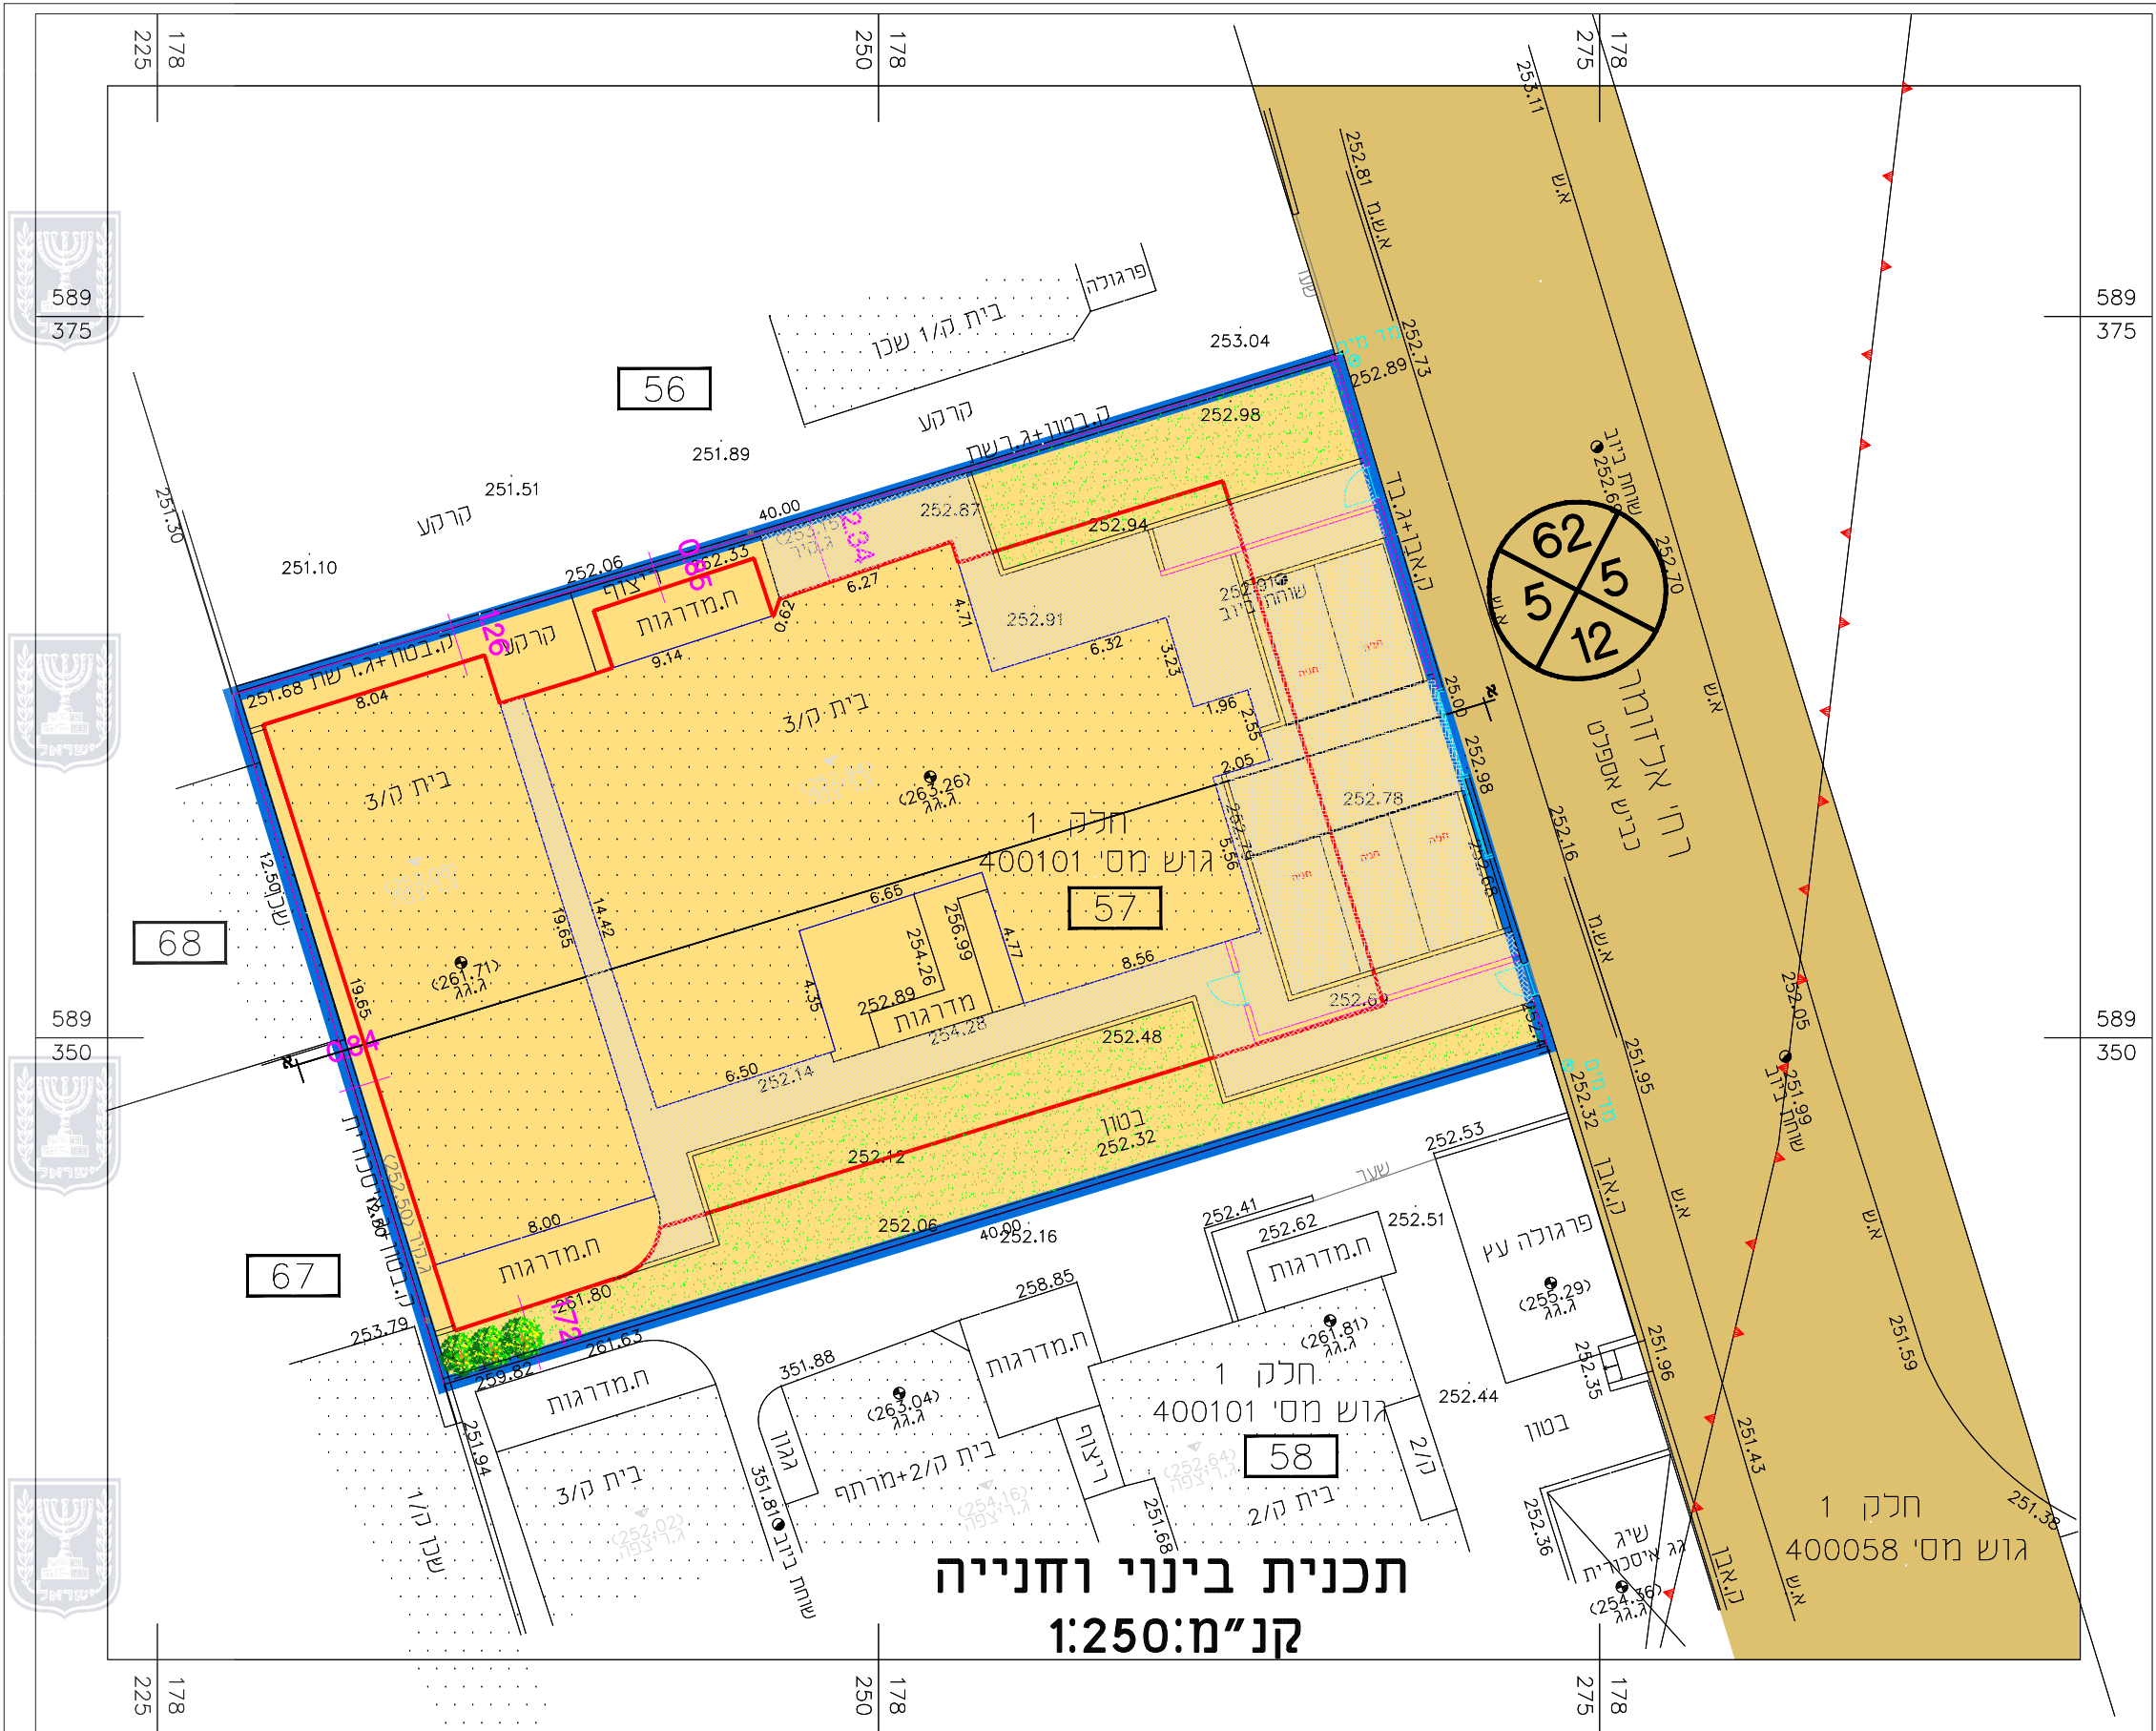

תכנית בינוי וחנייה
קנ"מ:1:250

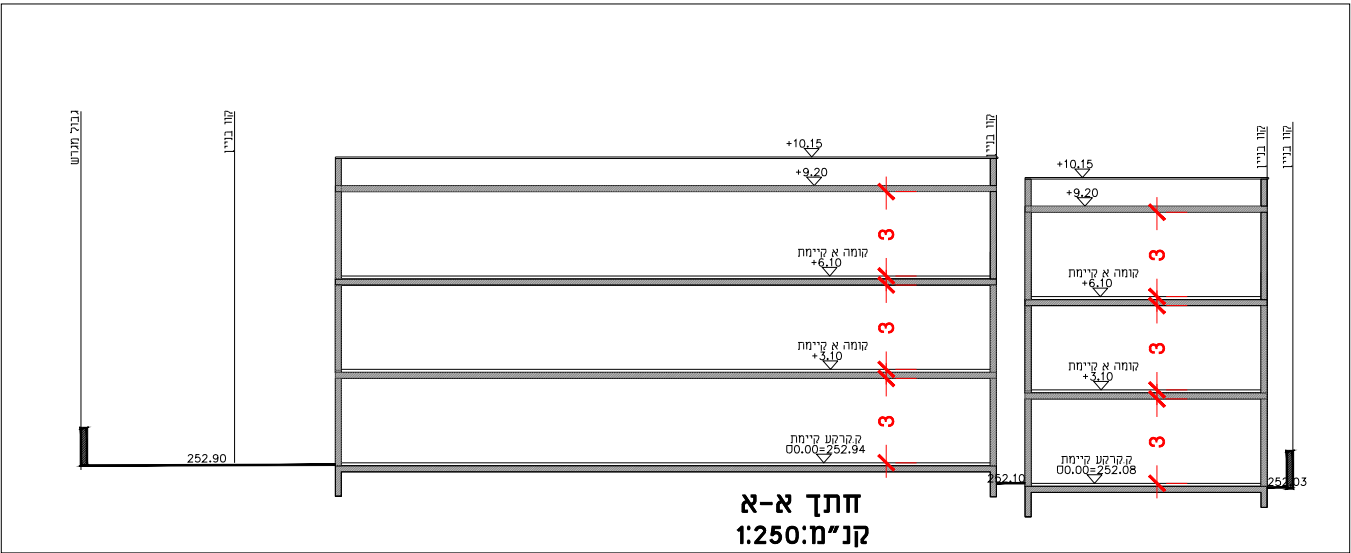

חתך א-א
קנ"מ:1:250

חוק התכנון והבניה, התשכ"ה - 1965
תכנית מפורטת

מס' 618-0953562

שכונה 5 מגרש 57 , רהט

נספח בינוי מנחה

גליון 01 מתוך 01

שם הנספח	קנימ
מצב מאושר	1:250
תרשים סביבה	-
תרשים נוסף	-
תרשים נוסף	-
תמונה נוספת	-

תאריך

05/04/2022

מקרא:

גבול תכנית

מגורים

דרך

מבנה נוצע

קווי בניין

חניה

שמות וחתימות:

שם: חתימה:
סלימאן מחמיד
תאריך:
סחפורח אדריכלים ויועצים בע"מ
רשיון מס' 69373

עורך
התוכנית