
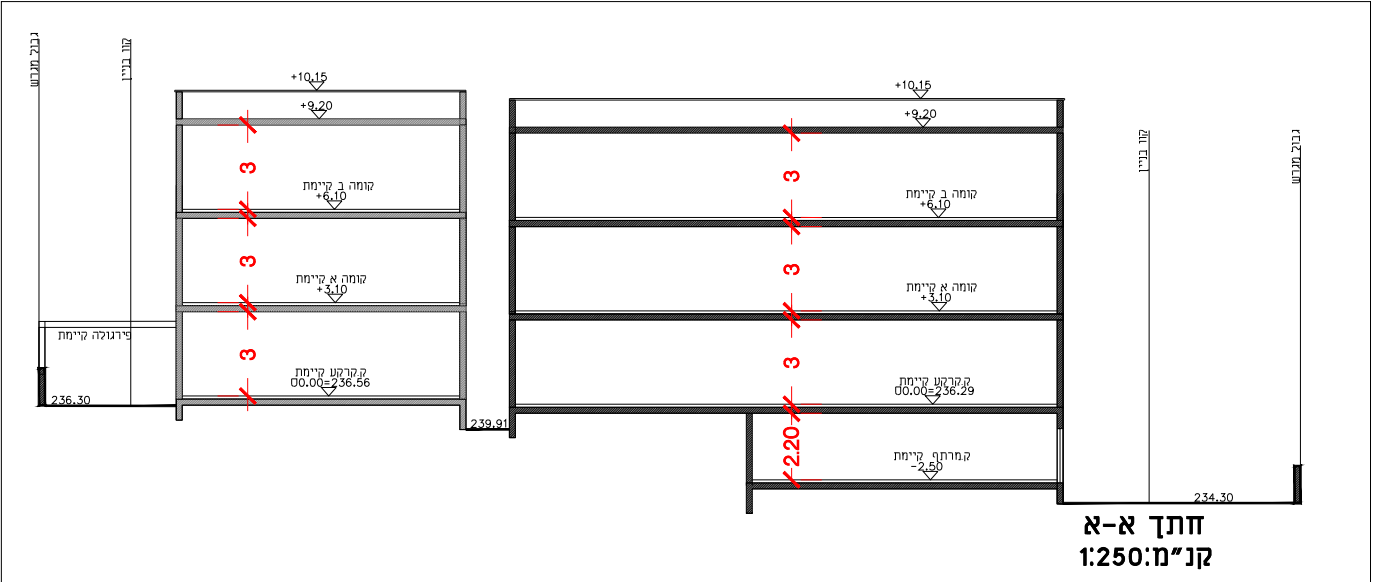


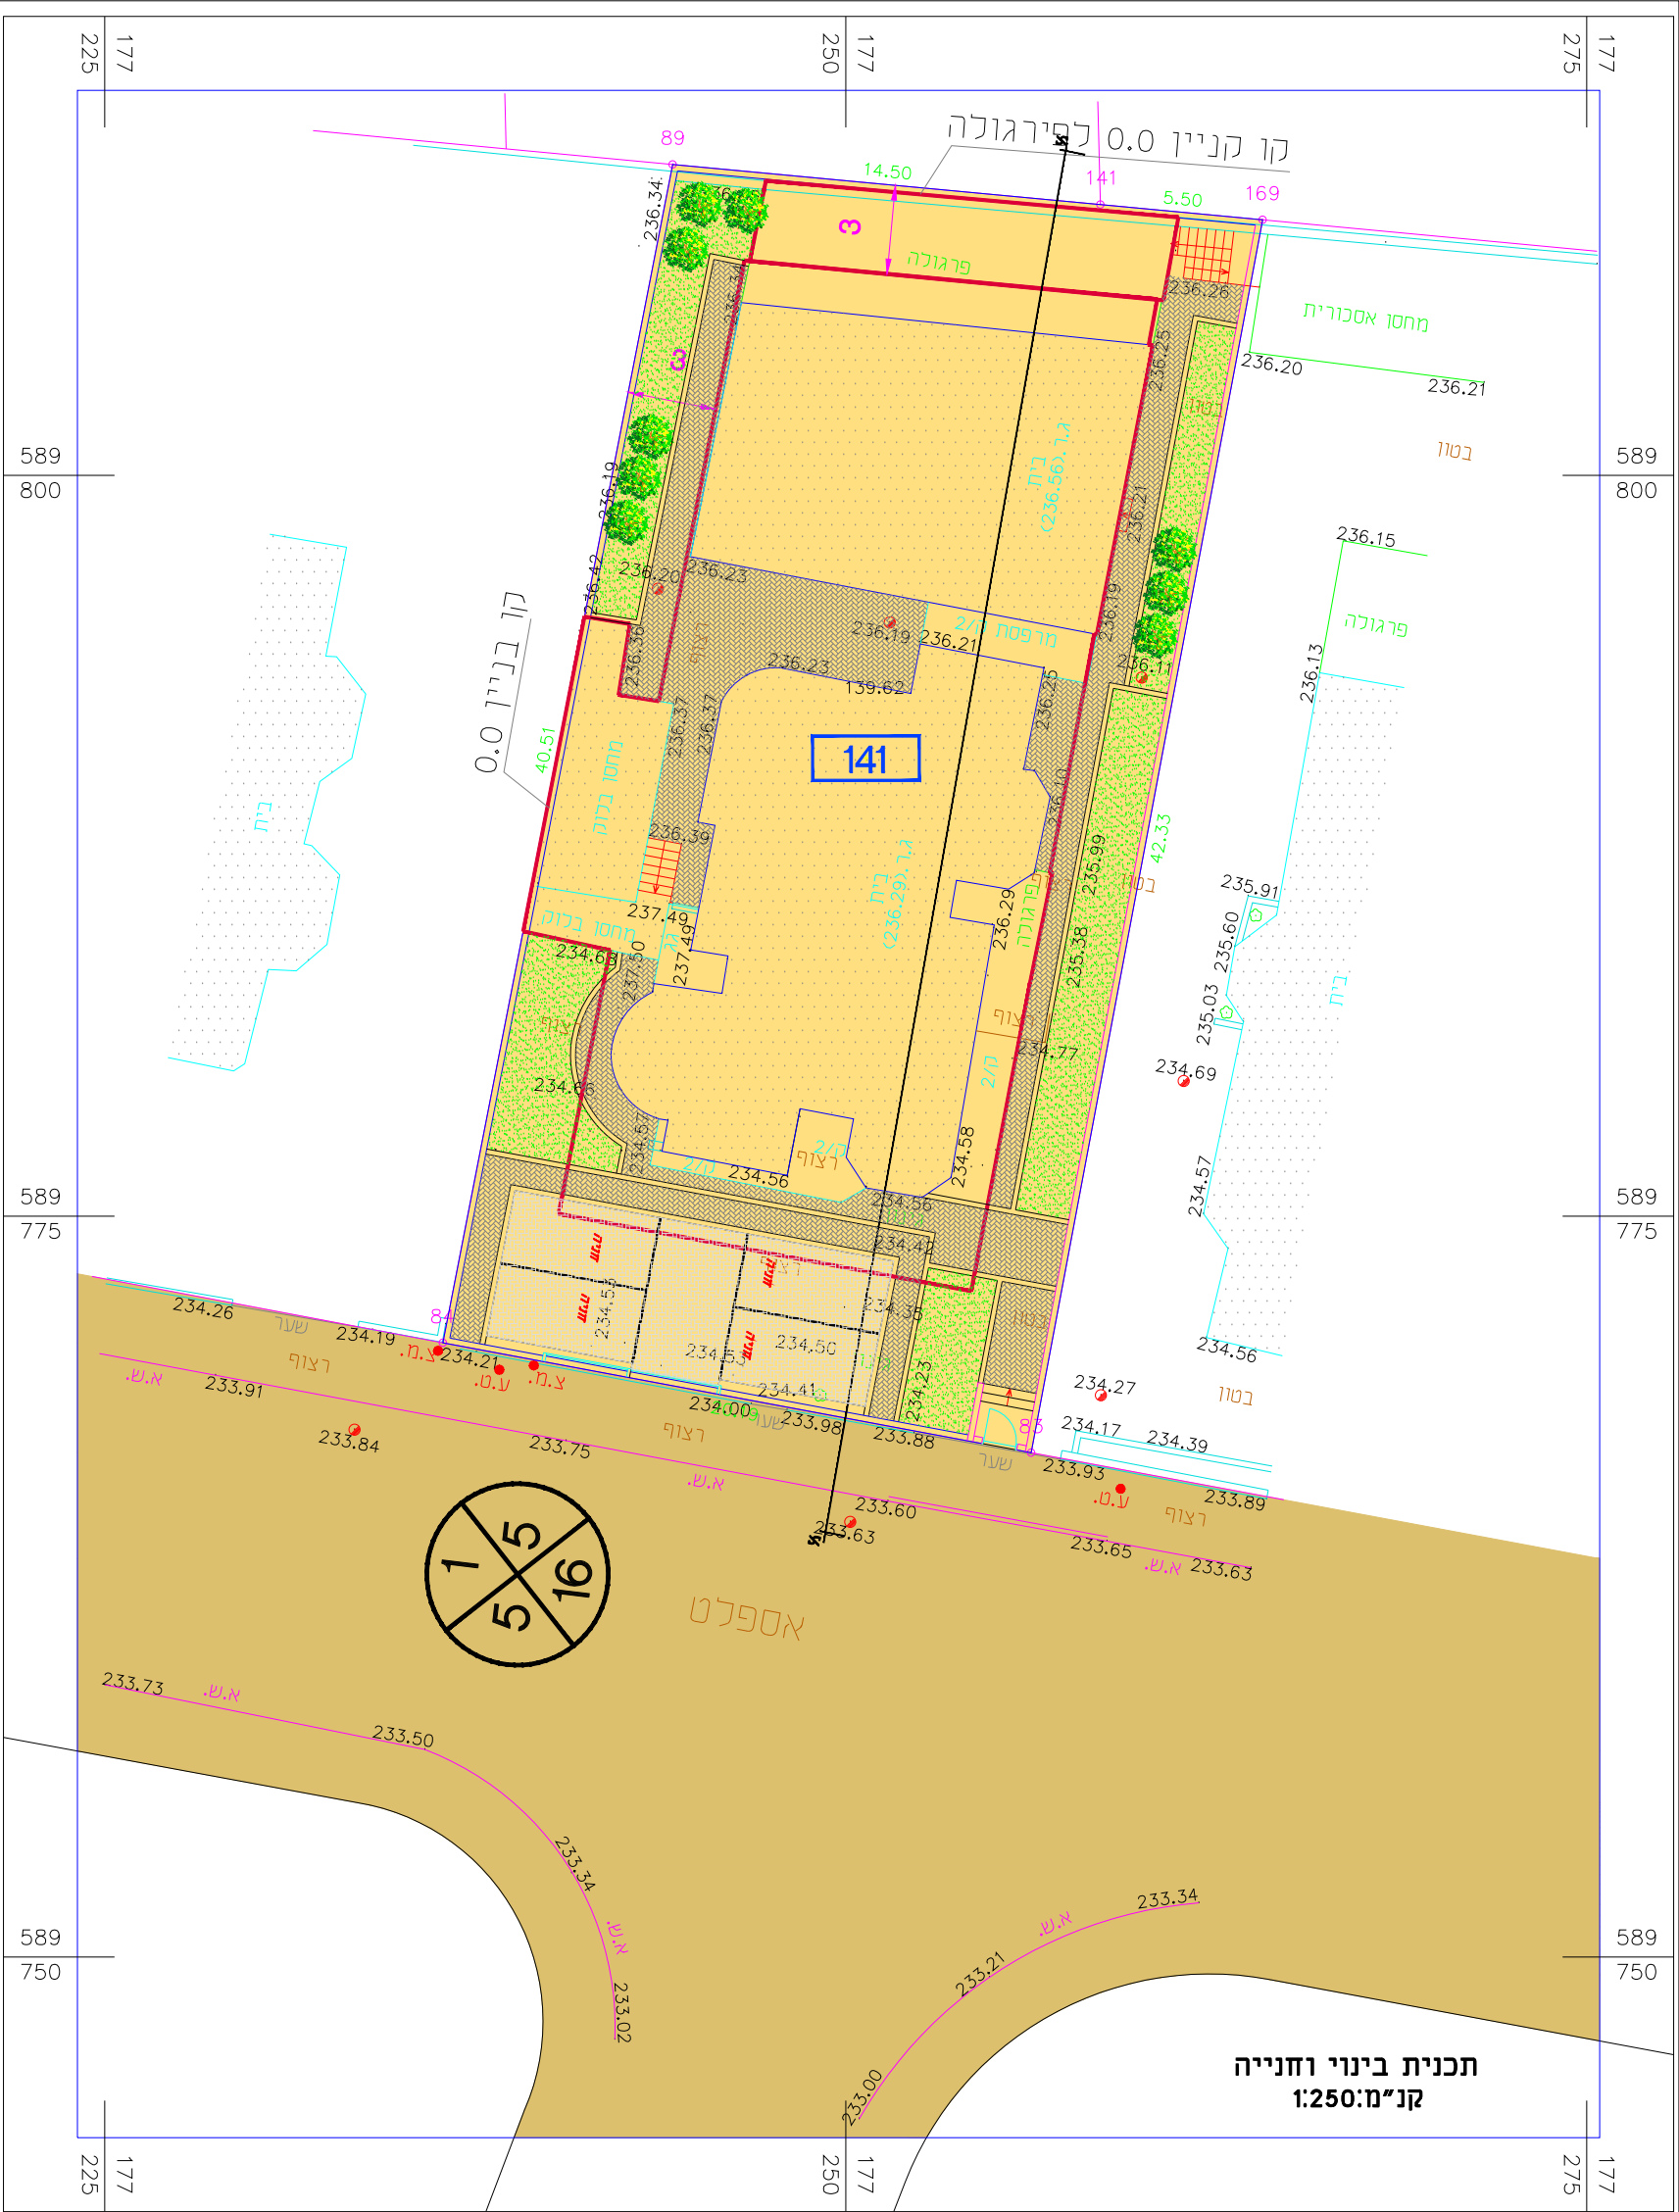

חוק התכנון והבנייה, התשכ"ה - 1965
תכנית מפורטת

מס' 618-099884

שכונה 2 מגרש 141, רהט

נספח בינוי מנחה גליון 01 מתוך 01

שם הנספח	קניי
מצב מאושר	1250
תרשים סביבה	-
תרשים נוסף	-
תרשים נוסף	-
תמונה נוספת	-

תאריך 16/04/2022

מקרא:

- גבול תכנית
- מגורים
- דרך
- חבונה נוצע
- קו בניין
- חניה

שמות וחתימות:		
	שם: חתימה: סלימאן מחמיר	עורך התוכנית
	חאג'ד: סמפורמה אדריכלים ויועצים בע"מ רשרון מס' 69373	