


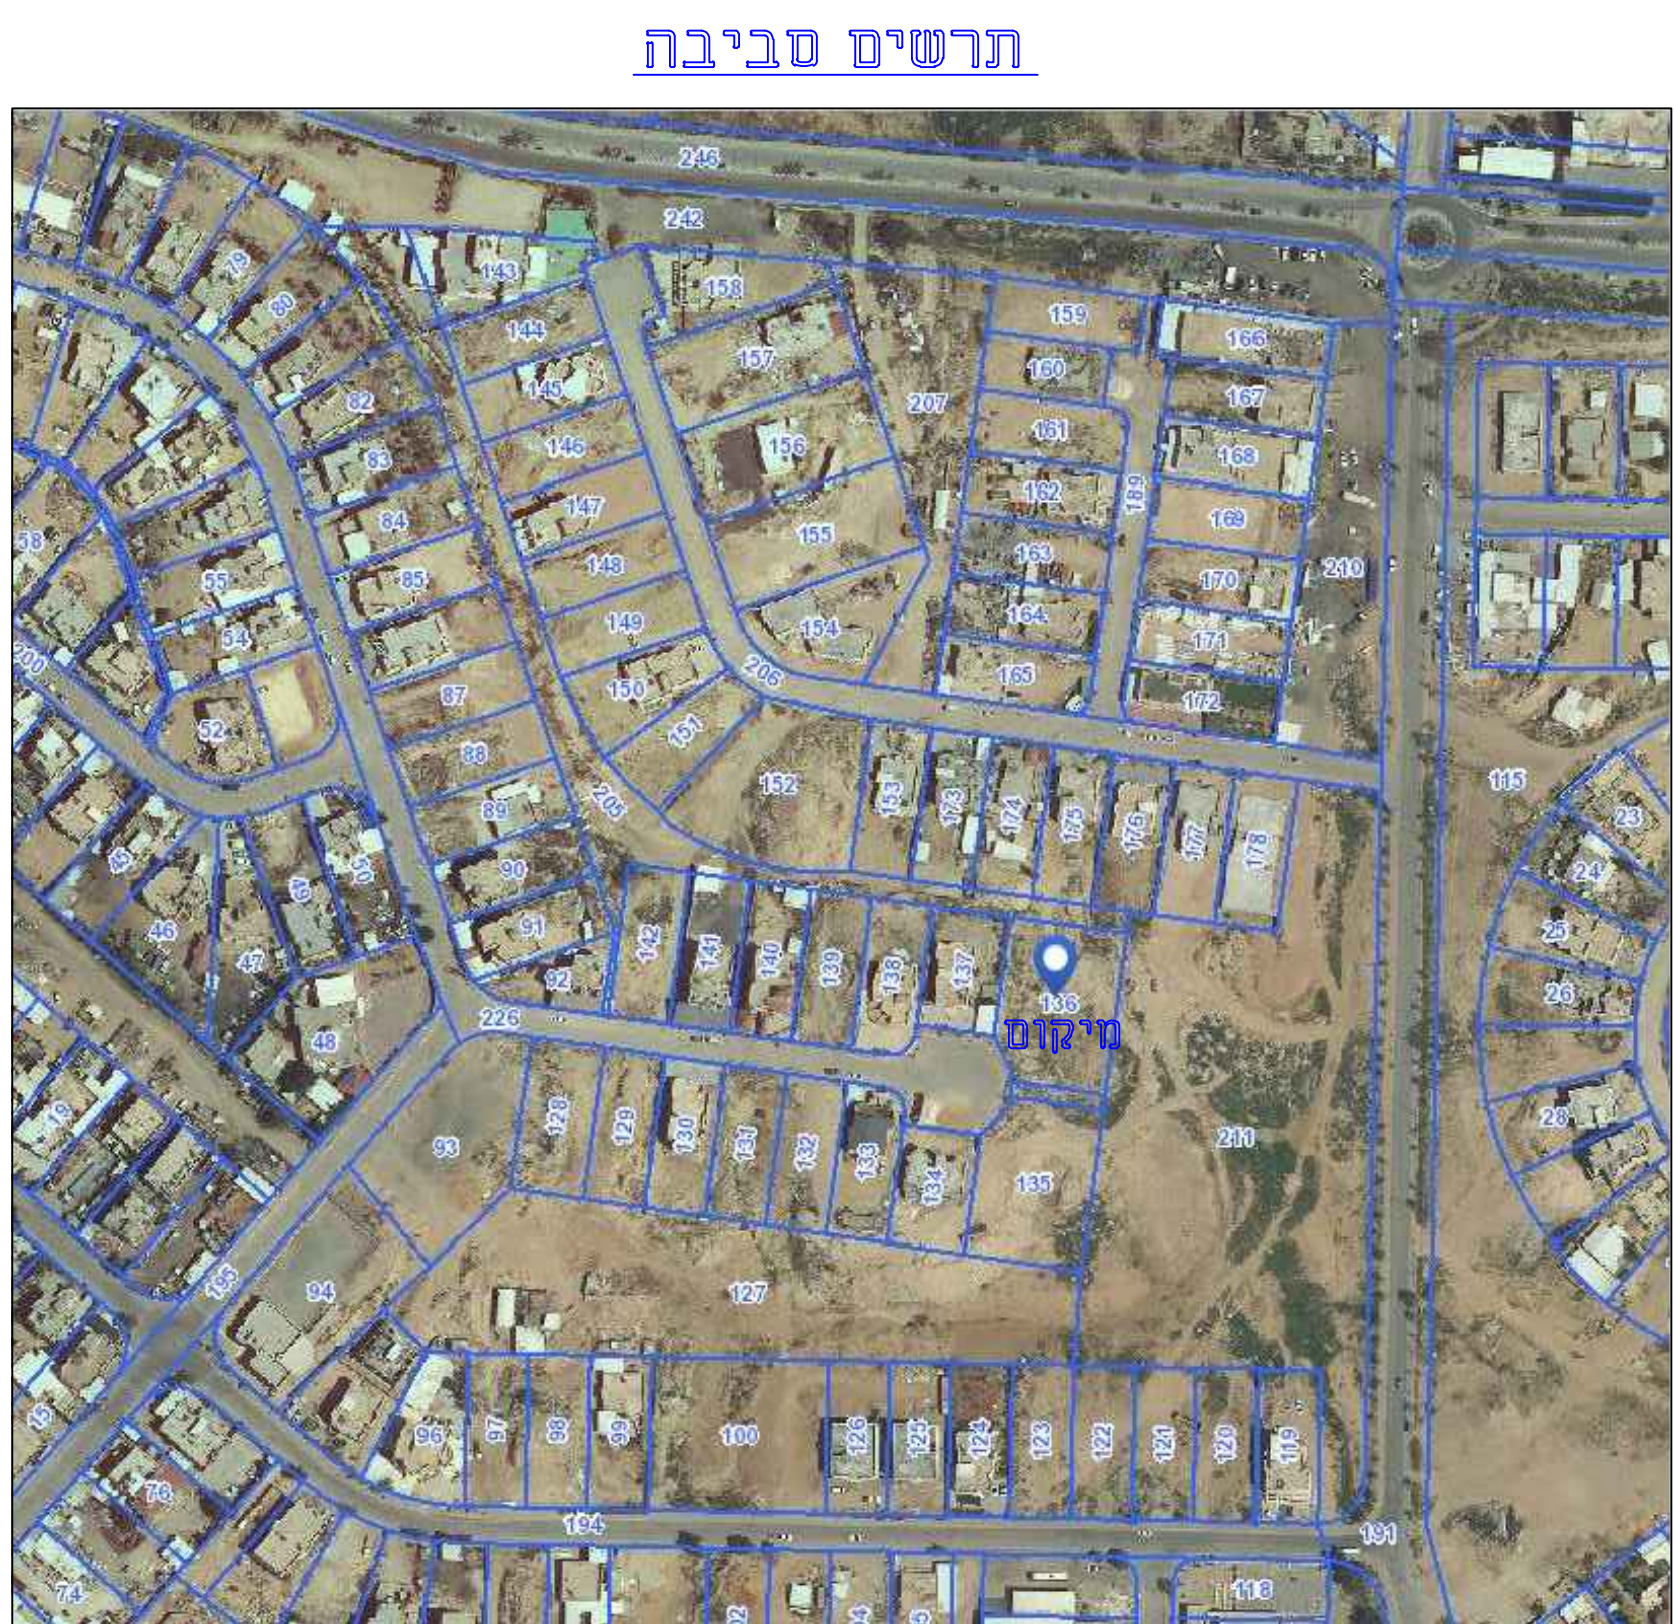

תרשים סביבה

טבלת דרישת מקומות חניה לפי הנחיות חוק תכנון ובניה

שימוש קרקע	סה"כ שטח חנייה לחשב	דרישות התקן		דרישות התקן		מקומות חניה מוכנים	
		רכב פרטי	רכב תפעולי	אופניים	רכב פרטי	רכב תפעולי	אופניים
מגורים	8 דירות פחות מ 120 מ"ר	1 לכל דירה	----	1 לכל דירה	8	----	9
סה"כ					8	----	9

מקרא

- מדרכה מוצעת
- דרך ומגרש חניה מוצעים
- זכות דרך מס' 90
- קו בנין
- גבול תכנית
- אבן עלית רכב

נספח תנועה

מס' 652-0998252

מגרש 42 שכונה 4
ערערה בנגב

נספח לתכנית (לפי סעיף 117 לחוק)

תחולה	מנחה
תיאור	נספח תנועה
תאריך עריכת הנספח	15-05-2022
רשימת התרשימים	קני"מ
תרשים זסביבה	-
נספח תנועה	1:250
שם תרשים	-
שם תרשים	-

שמות ודתימות:

עורך הנספח	תאריך	שם:	גסאן מזאוי
		תאריך:	גסאן מזאוי

מזאוי ג'סאן
מהנדס תנועה וכבישים
מ"ר - 79831 - טל: 050-5589133

שנייה	תאריך	מרות השינוי:
1	26-01-2022	שינוי לפי ההערות של הועדה מחוזית
2	18-03-2022	שינוי לפי ההערות של הועדה מחוזית
3	16-06-2022	שינוי לפי ההערות של הועדה מחוזית
2	09-08-2022	שינוי לפי ההערות של הועדה מחוזית

משרד אינג' גסאן מזאוי
תכנון כבישים וייעוץ תנועתי
נצרת ת.ד. 8064-16000 פקס: 04-6566475 טל: 050-5589133

פרויקט: תכנית: 652-0998252
תכנית מפורטת מס' 4 ערערה בנגב
הסדרי תנועה וחניה

הוכן עבור: מחמוד זאיד

תכנית	תכנון	שם	תאריך	תאריך תחילת עבודה:
ת"ח-13121.dwg	תכנון	גסאן מזאוי	02/08/2021	08/2021
קני"מ: 1:250	שרטוט	אילי חזק	04/08/2021	
	אשר	גסאן מזאוי	06/08/2021	