




תכנית הגג
קנה מידה 1 : 200

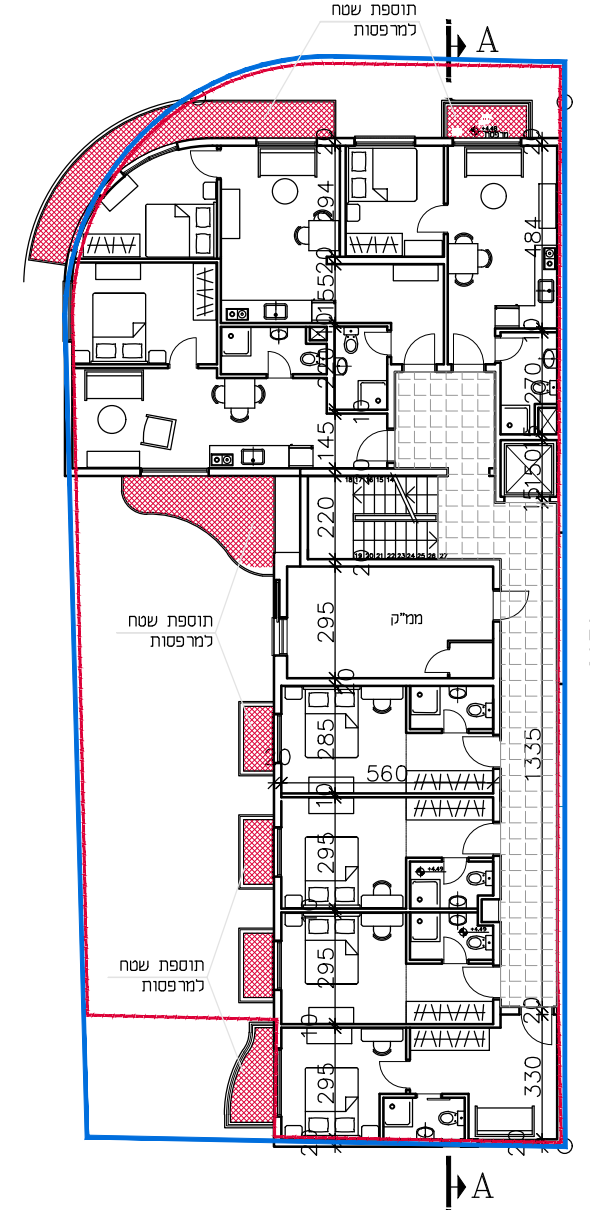


תכנית קומת ג,ד,ה
קנה מידה 1 : 200

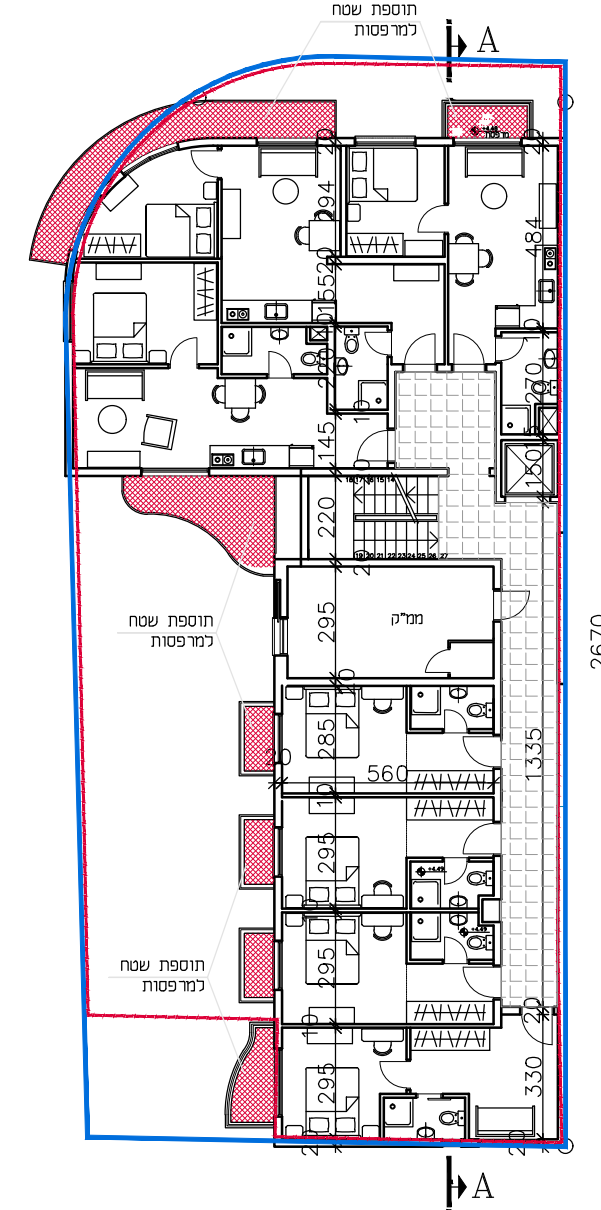


תכנית קומה א,ב'
קנה מידה 1 : 200

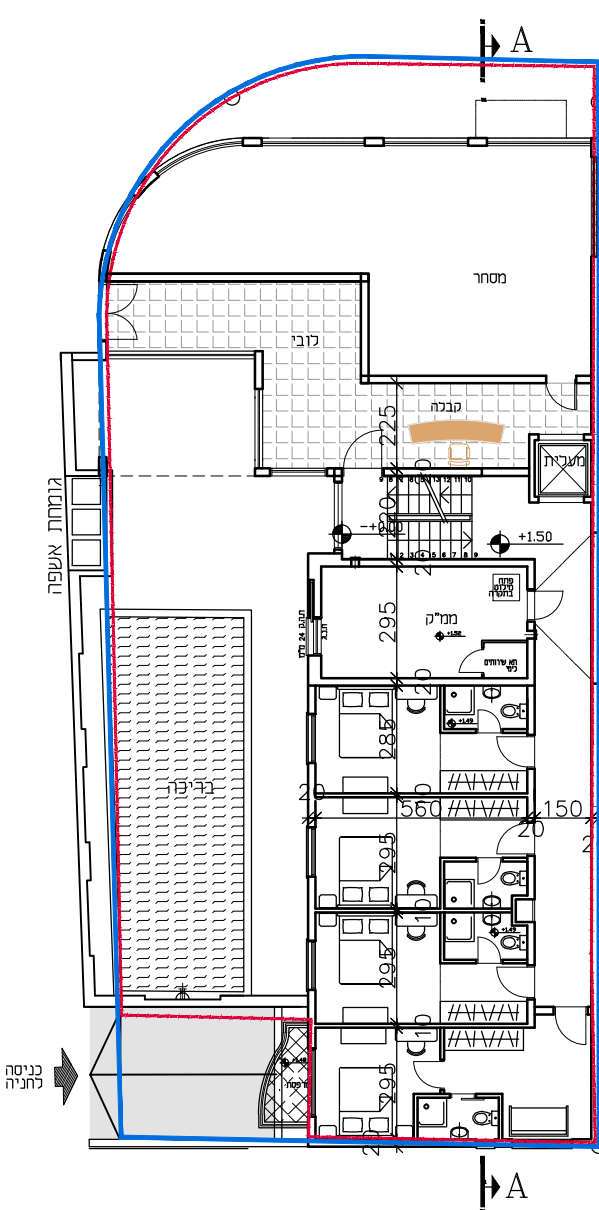

תכנית קומת קרקע
קנה מידה 1 : 200

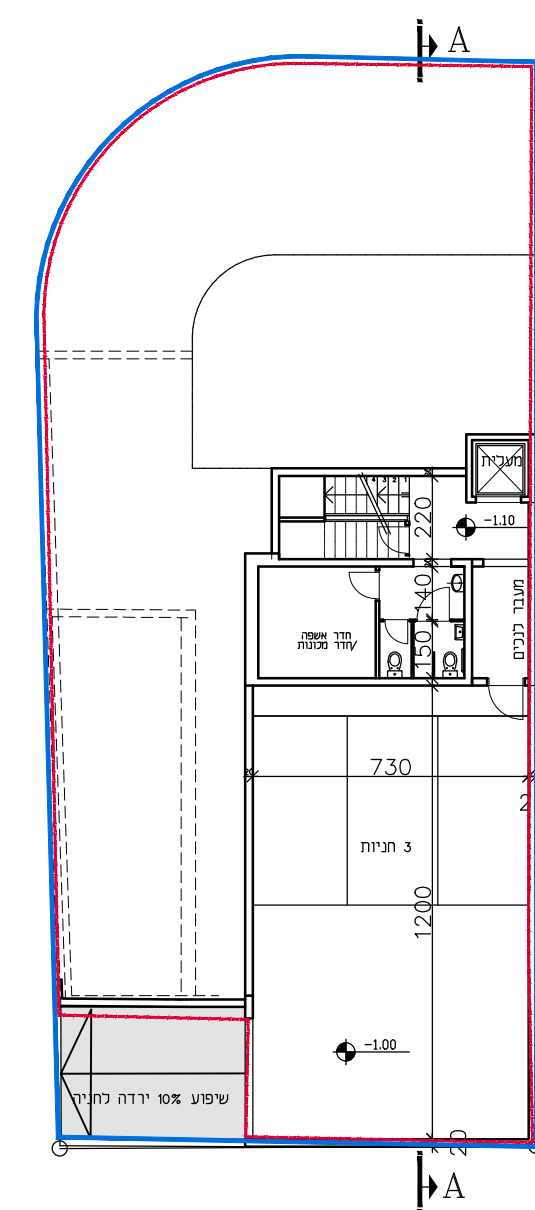

תכנית קומת מרתף
קנה מידה 1 : 200

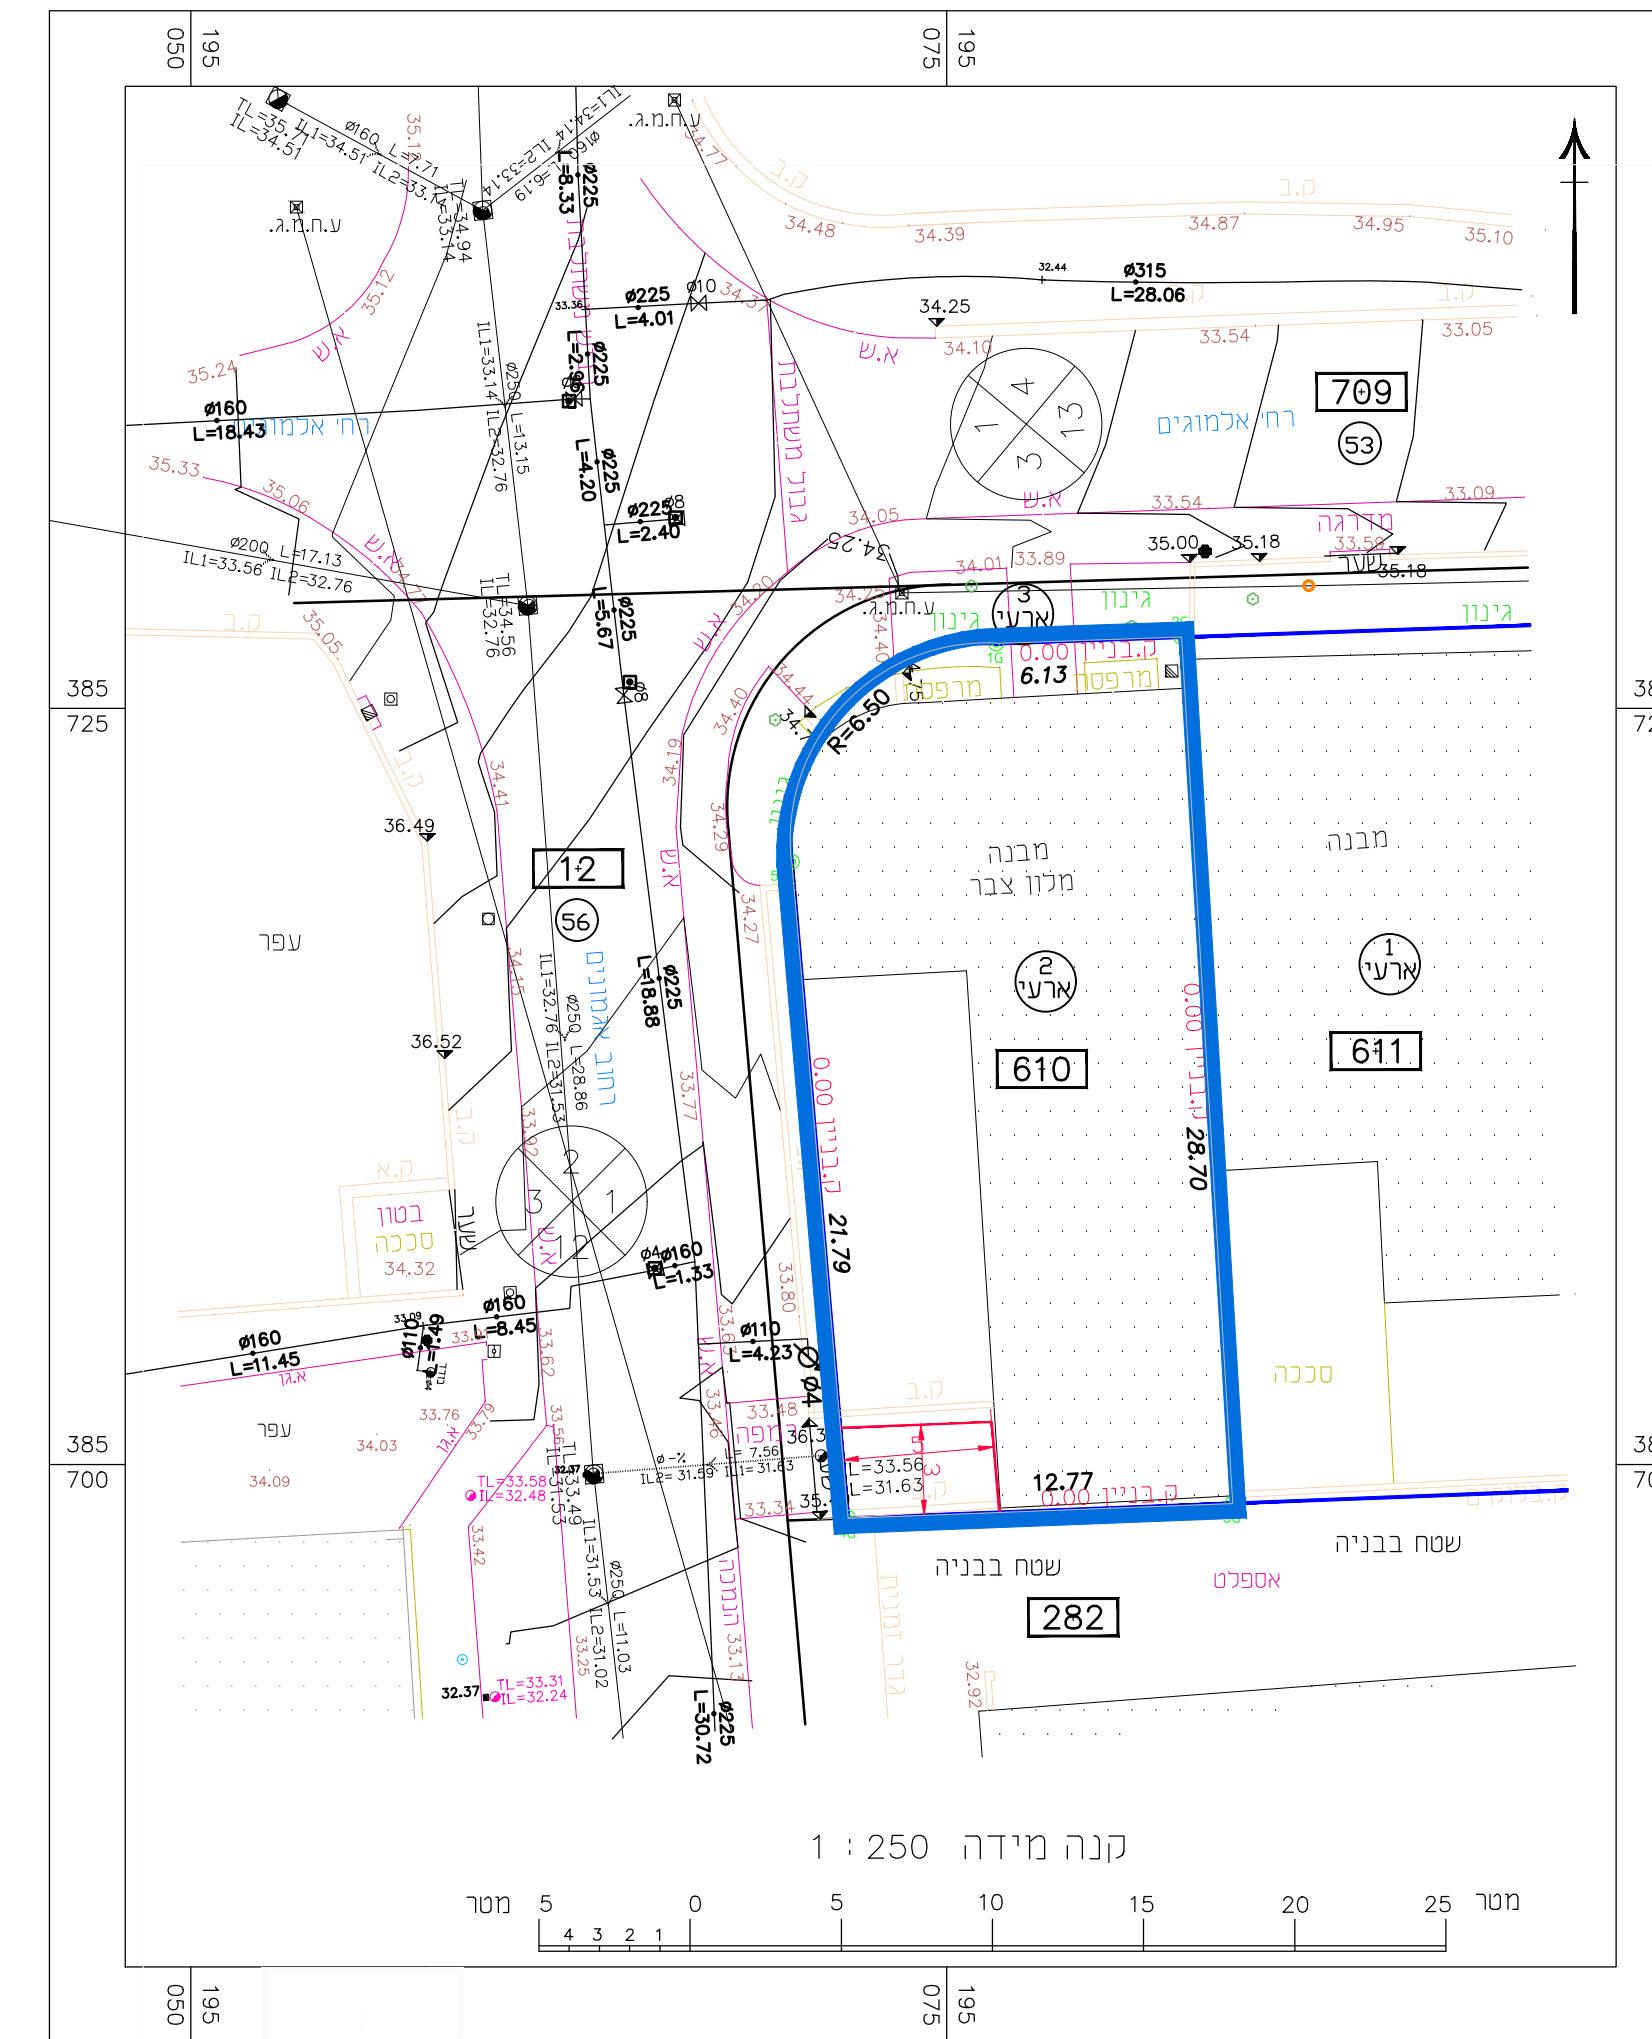

קנה מידה 1 : 250



נספח בינוי מנחה

לתכנית מס' 602-1047133

**מגרש 61 (צבר)
תוספת זכויות בניה**

תחולה	
מנחה ומחייב לעניין גובה הבינוי המרבית	קווי הבנין וגובה המפלס הכניסה הקובעת.
רשימת התרשימים	
מפה מצבית	1:2500
תכניות	1:100
שמות ודתימות:	
עורך הנספח	
שם: אייל לוגאסי	חתימה: אייל לוגאסי
eyalarch@gmail.com	
מ.ר. 83782 אדריכל	


מקרא	
	גבול תכנית
	קו בנין

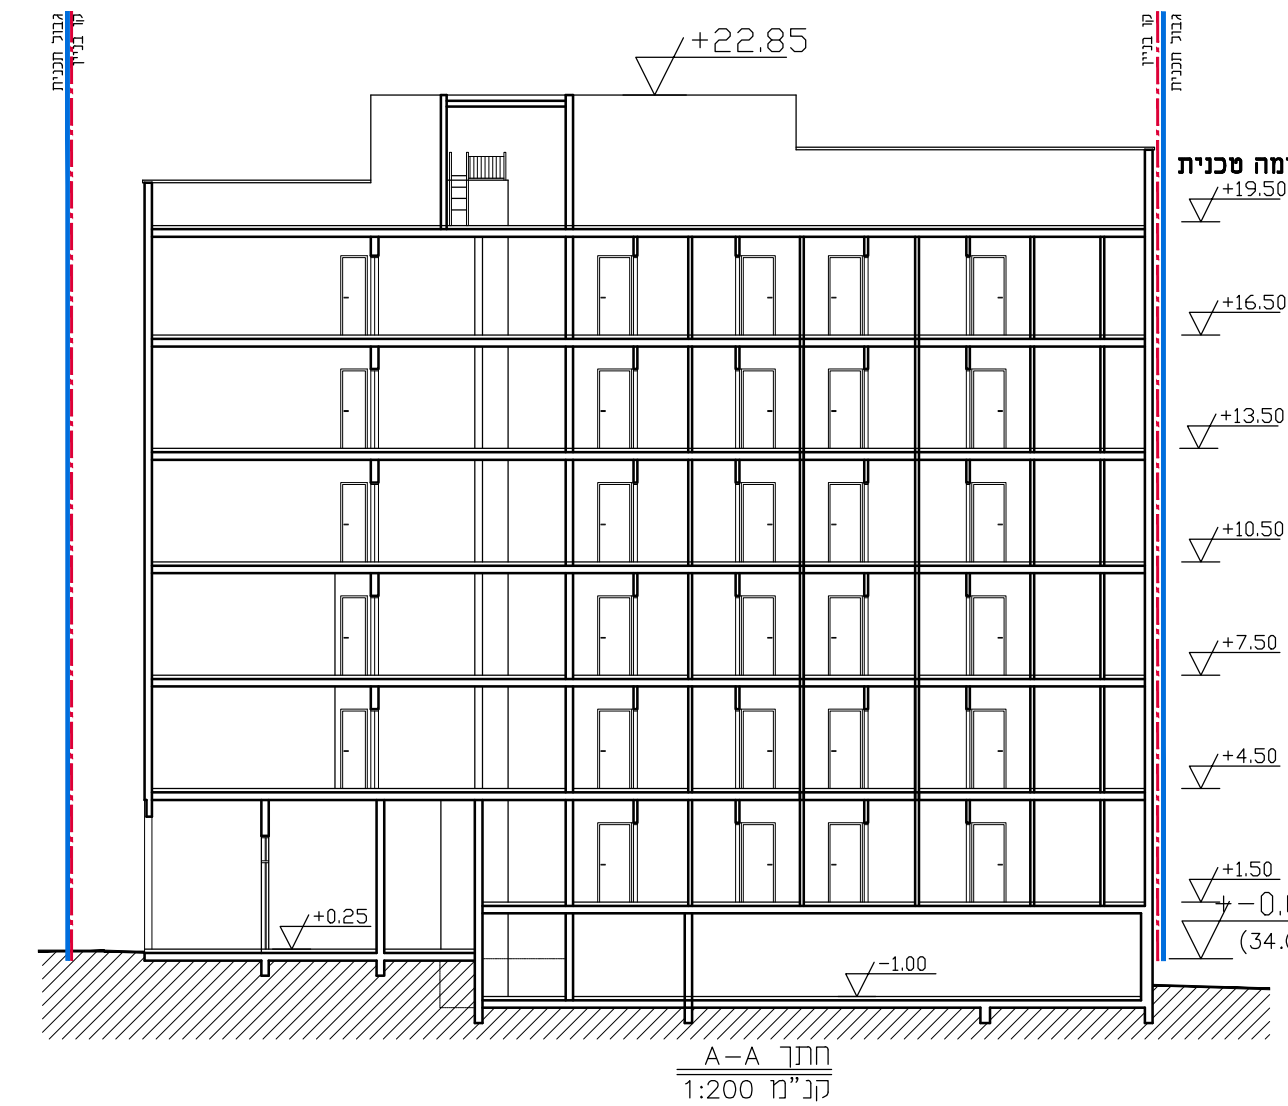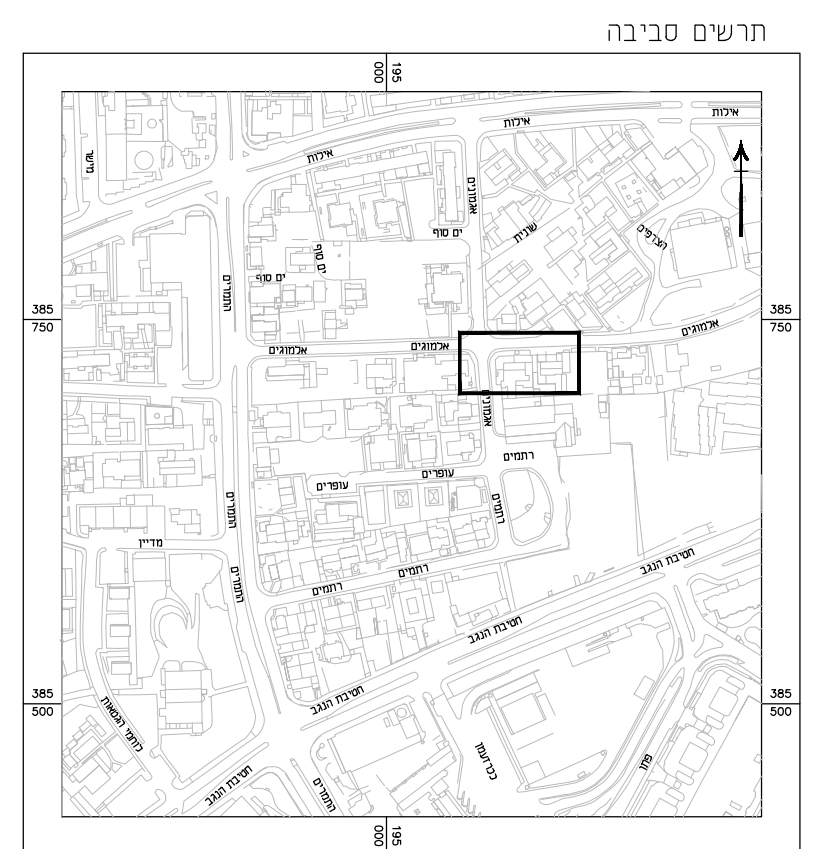


תתך A-A
קנ"מ 1:200



חזית מערבית - (כיוון רחוב אגמונים)
קנ"מ 1:200

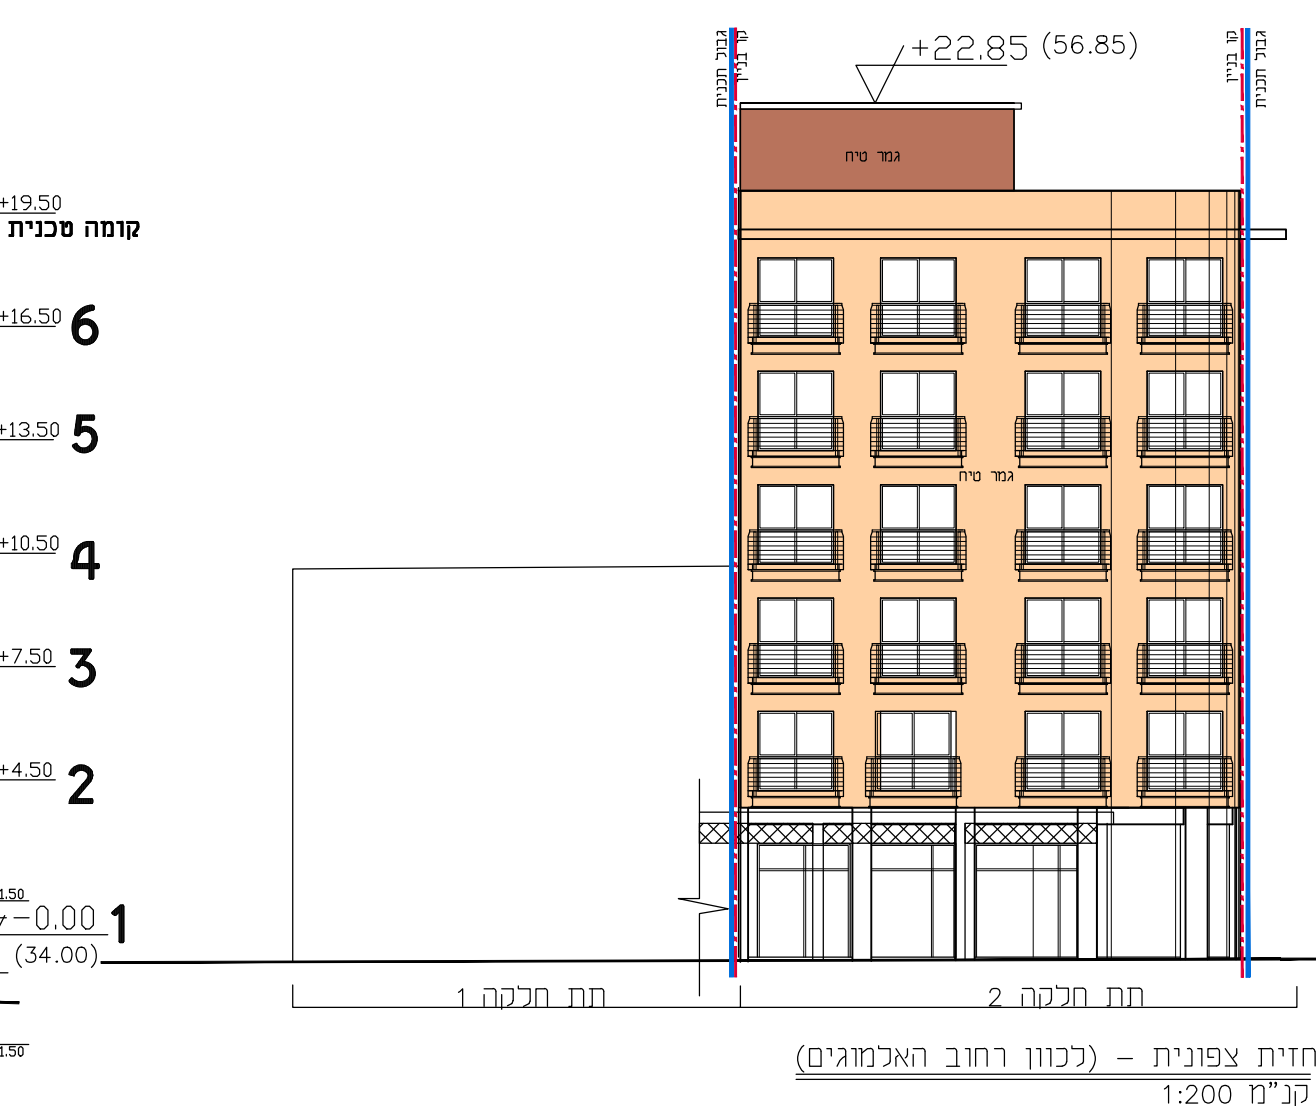

חזית צפונית - (כיוון רחוב האלמוגים)
קנ"מ 1:200

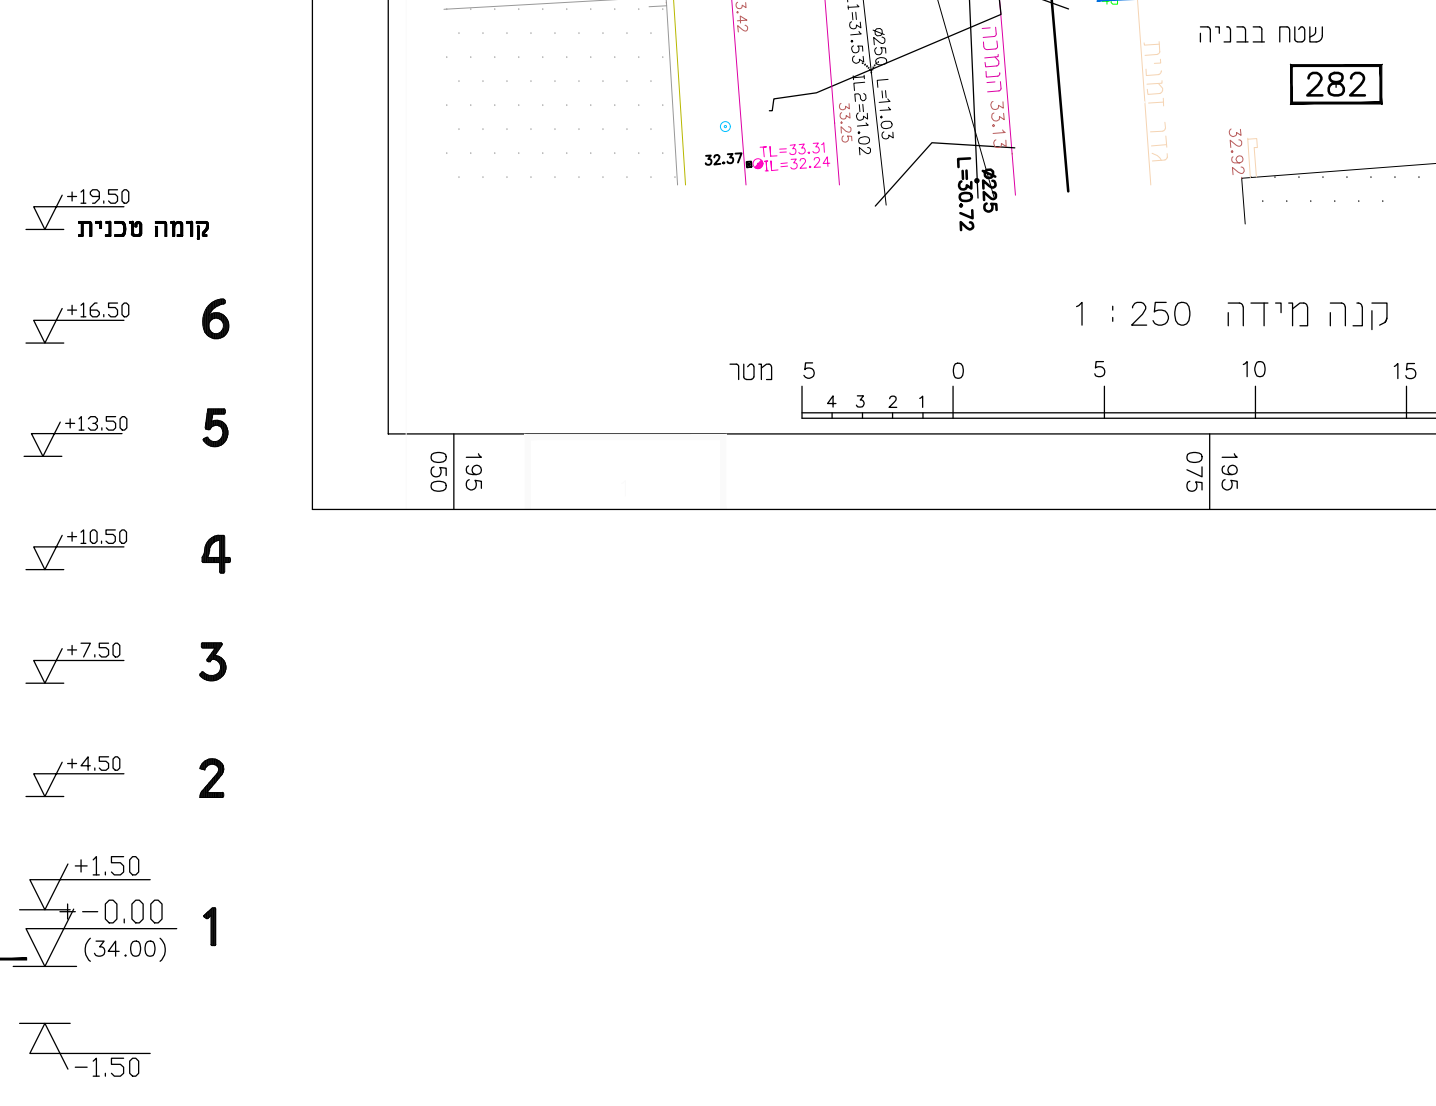

קנה מידה 1 : 200