


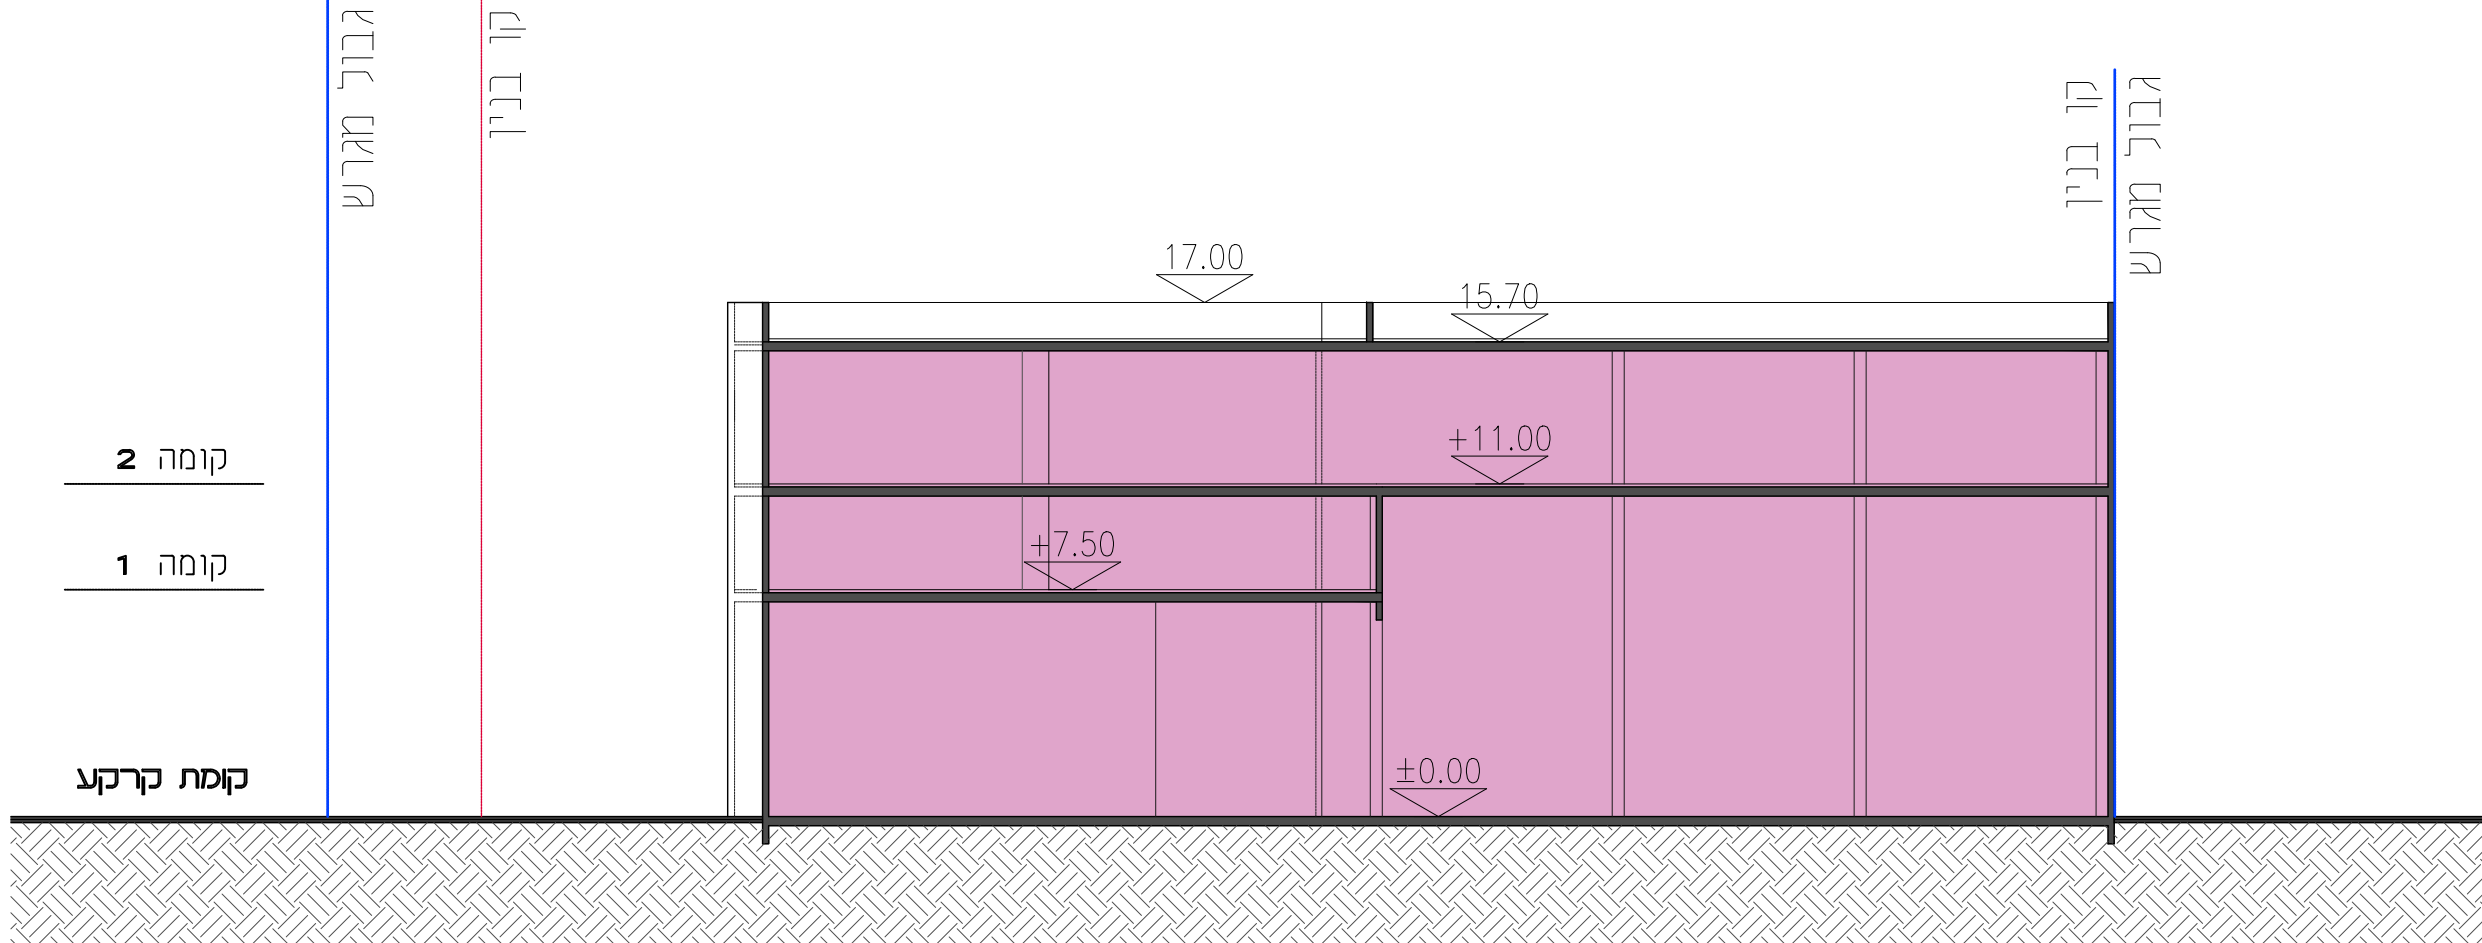
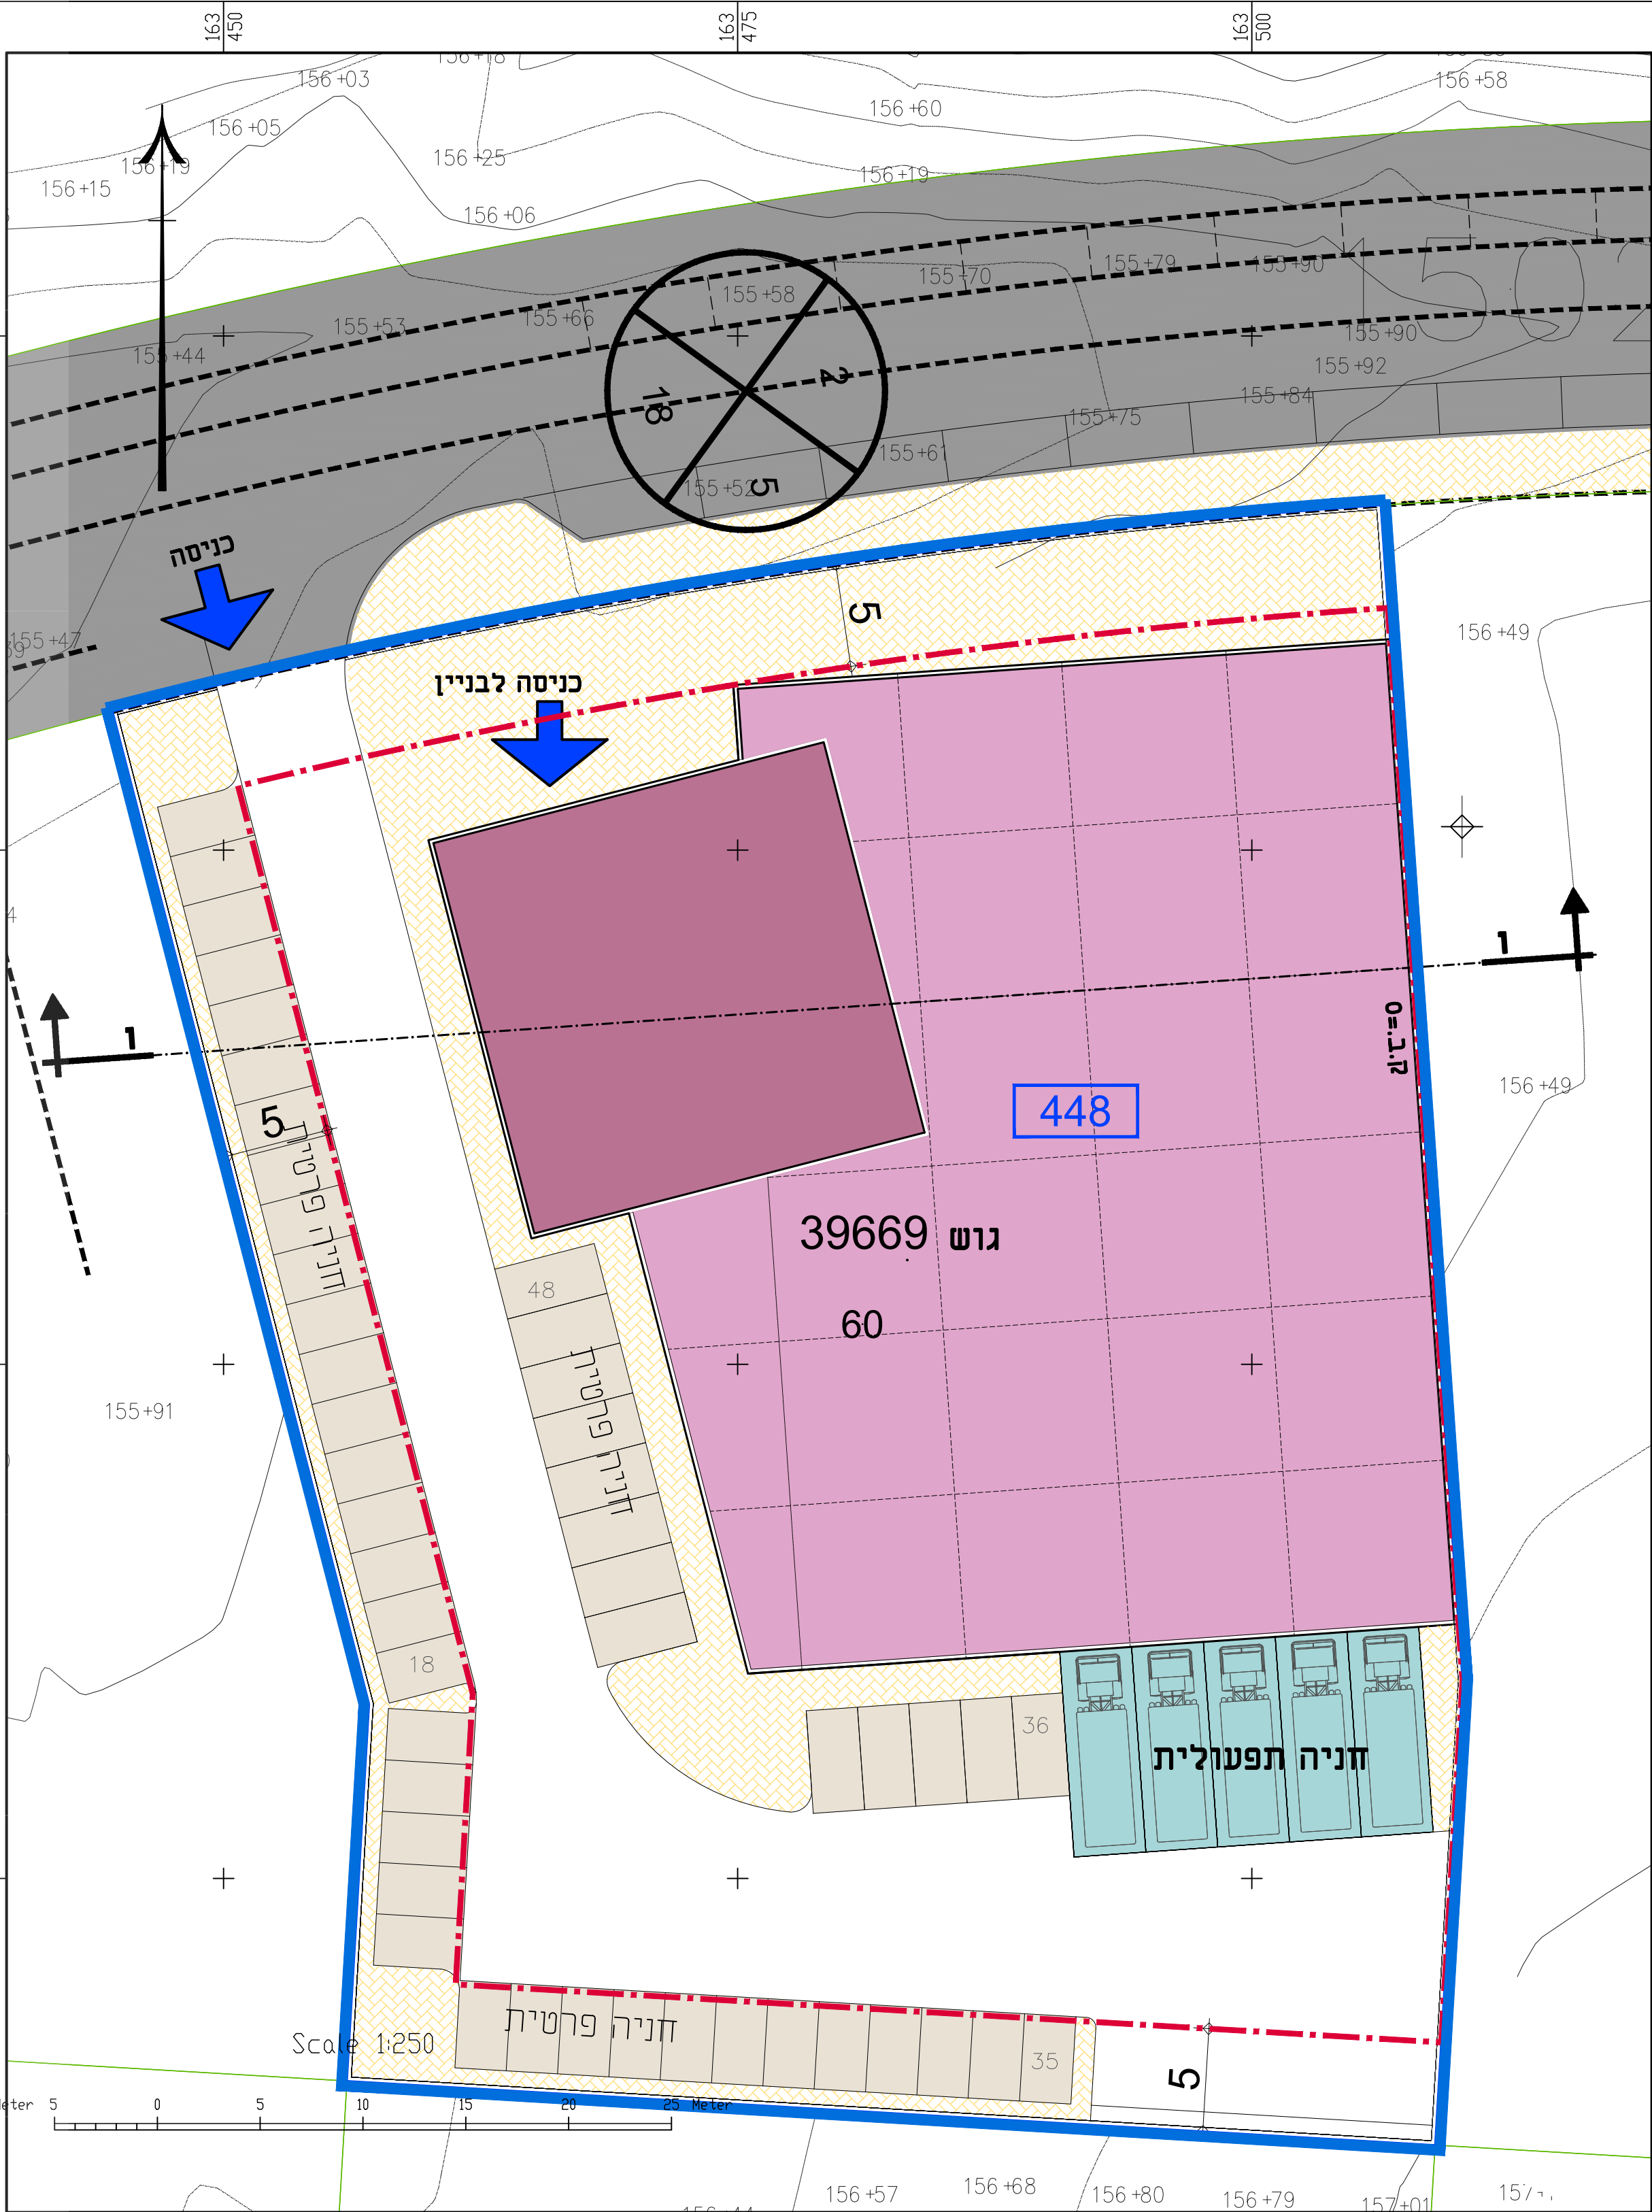


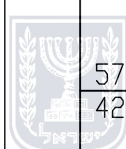

חתך 1-1 קנ"מ 1:250

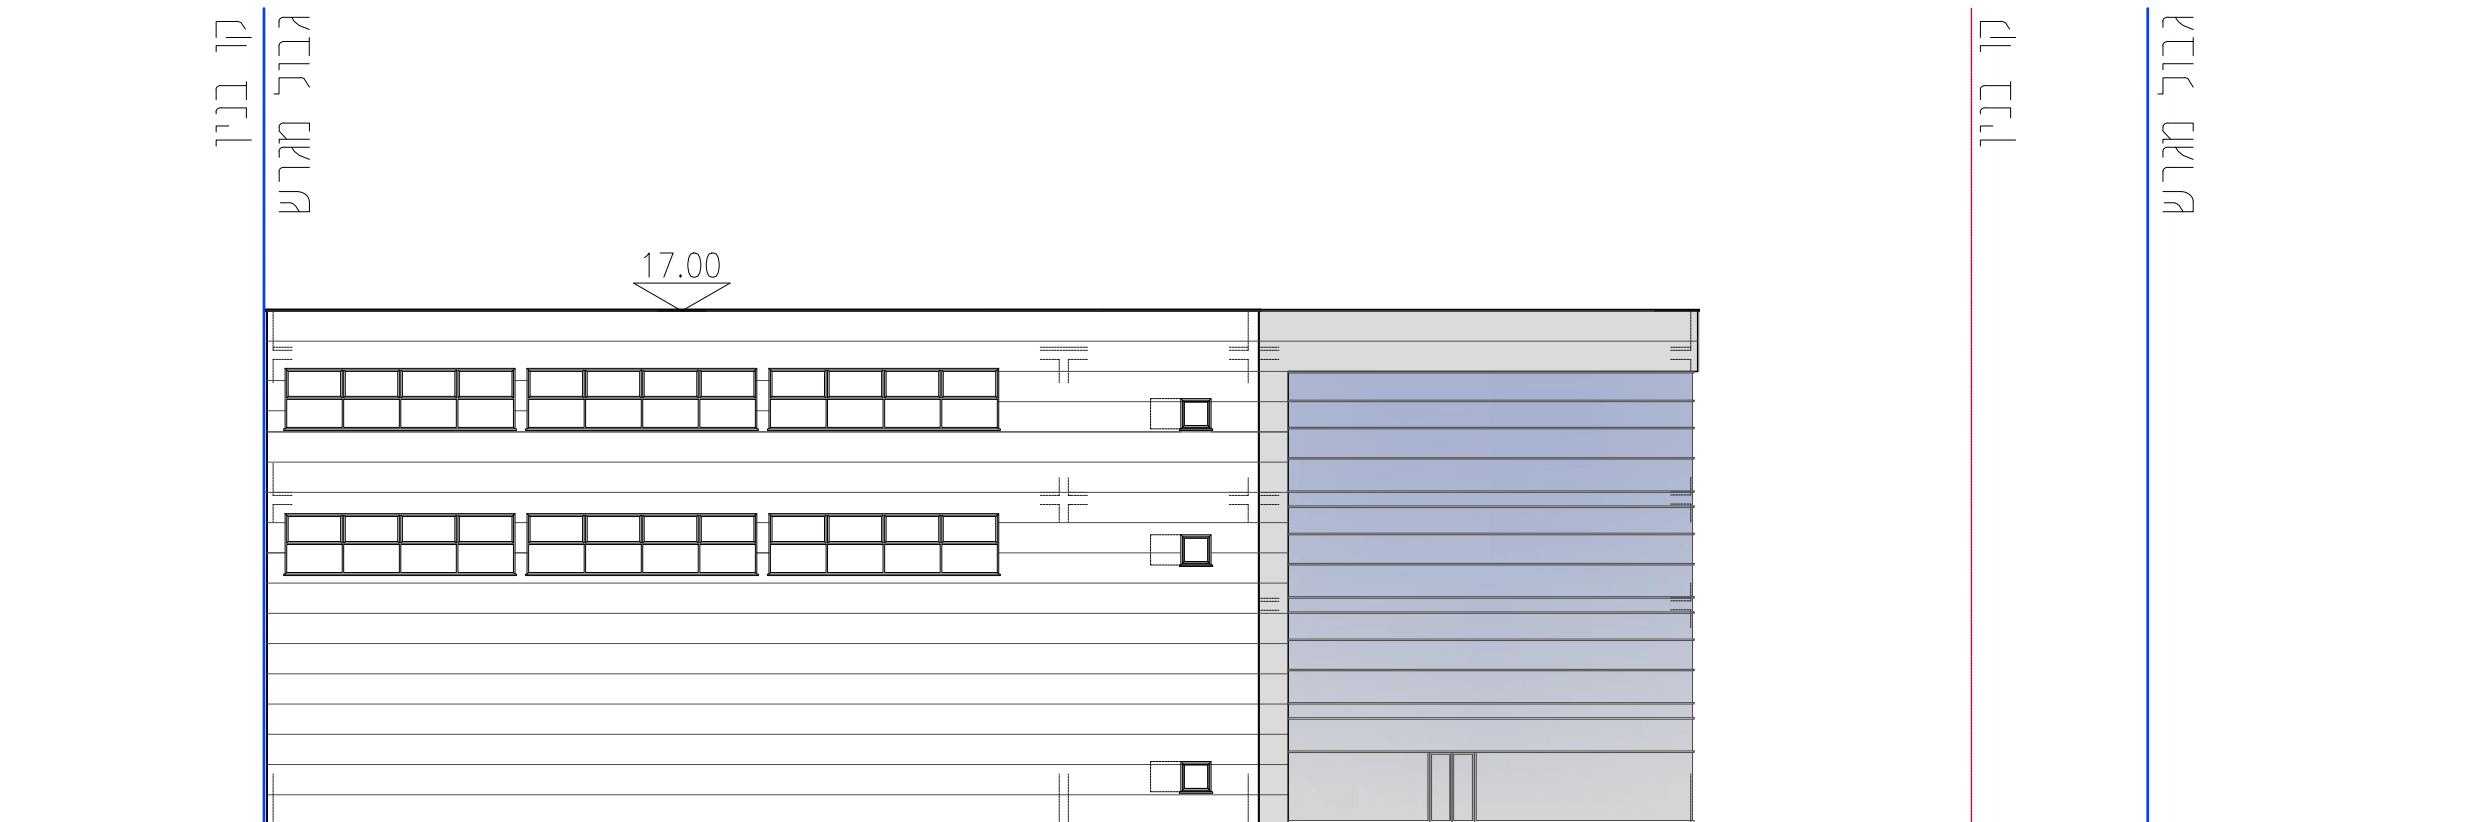

חזית צפונית קנ"מ 1:250

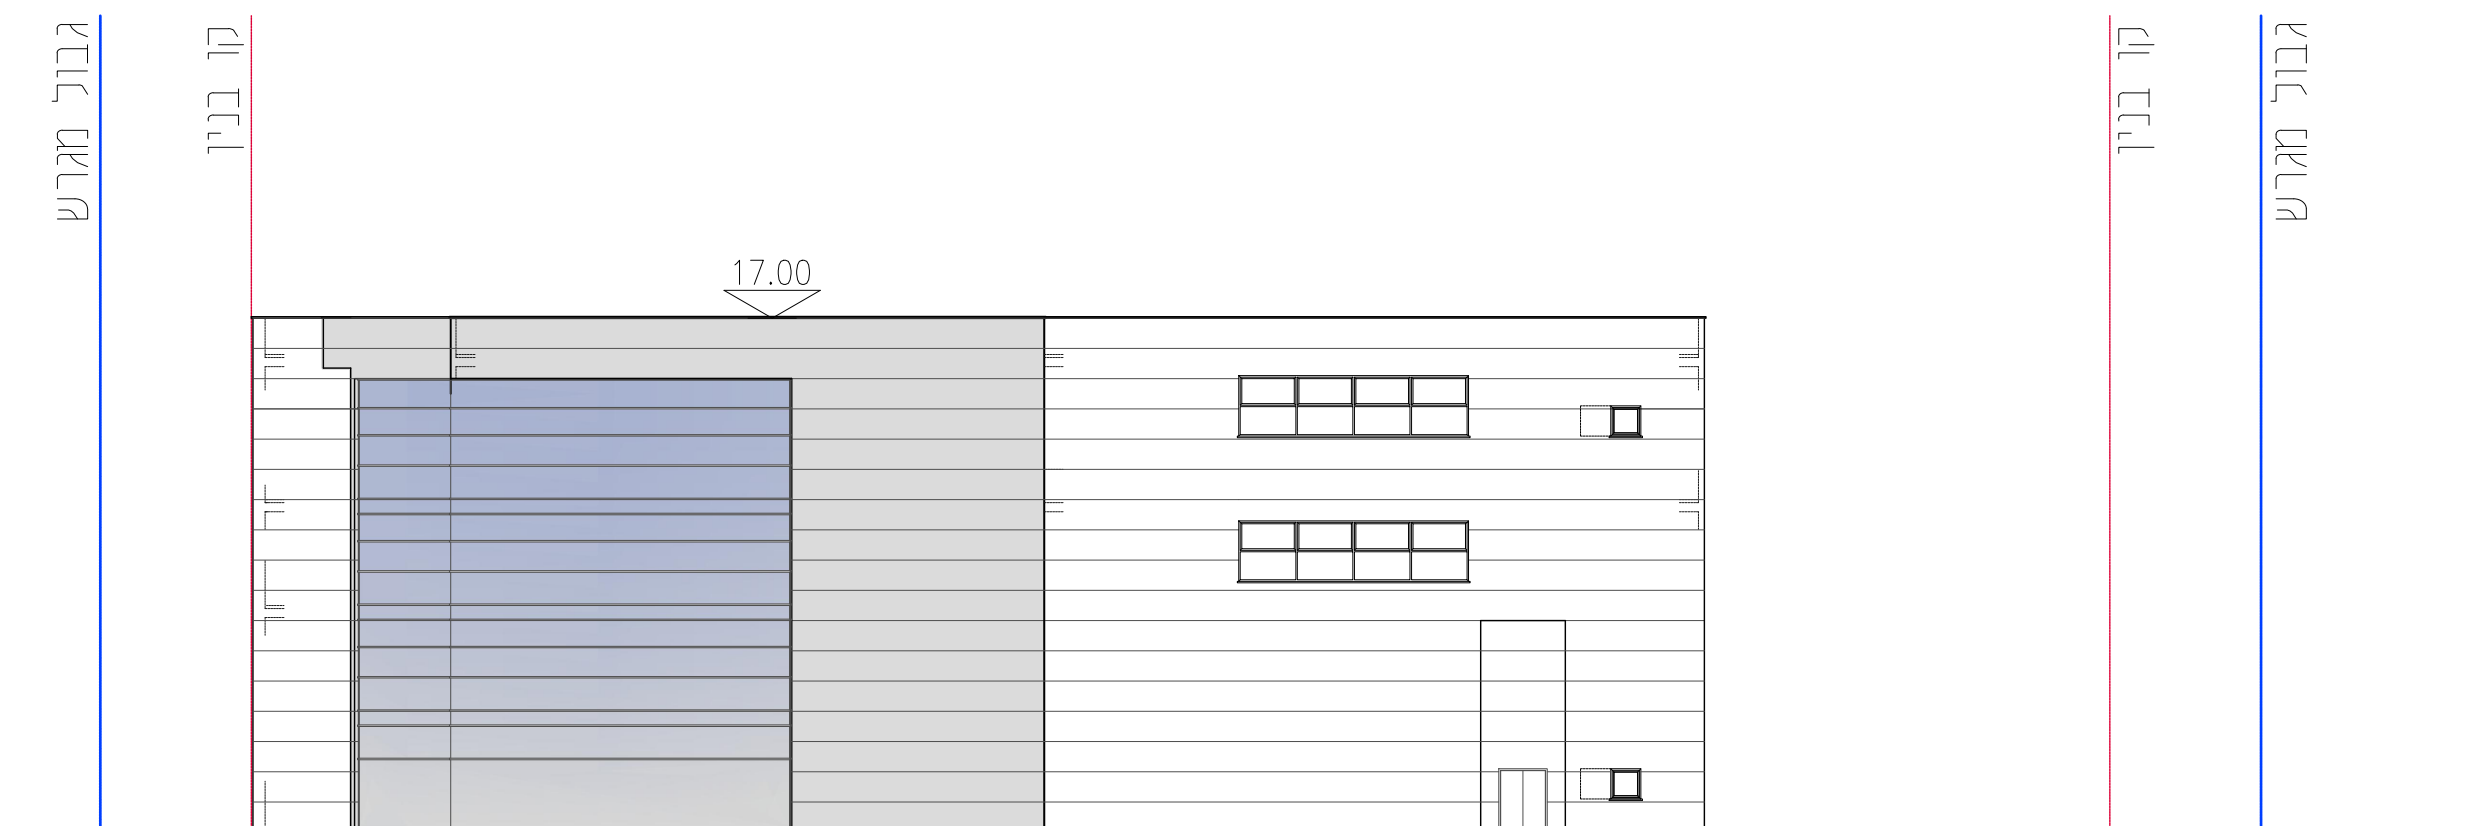

חזית מערבית קנ"מ 1:250

## נספח בינוי

נספח לתכנית מס' 601-1054691

מגרש מס' 448,  
אזור תעשייה דרומי אופקים

גליון 1 מתוך 1

| תחולה             | מנחה       |
|-------------------|------------|
| תיאור             |            |
| תאריך עריכת הנספח | 17/05/2022 |
| קנ"מ              | 1:250      |
| תרשימים נוספים    | קנ"מ       |
| שם תרשים          |            |
| שם תרשים          |            |
| שם תרשים          |            |

שמות וזחתימות:

| עורך הנספח | שם: ישראל מסילטי            | זחתימה: |
|------------|-----------------------------|---------|
|            | תאגיד: מסילטי אדריכלים בע"מ |         |

### מקרא

- גבול תוכנית
- גבול תא שטח
- מספר תא שטח
- קו בניין
- תעשייה
- מספר הדרך
- קו בניין
- רוחב הדרך