




תכנית בינוי וחנייה
קנ"מ:1:250

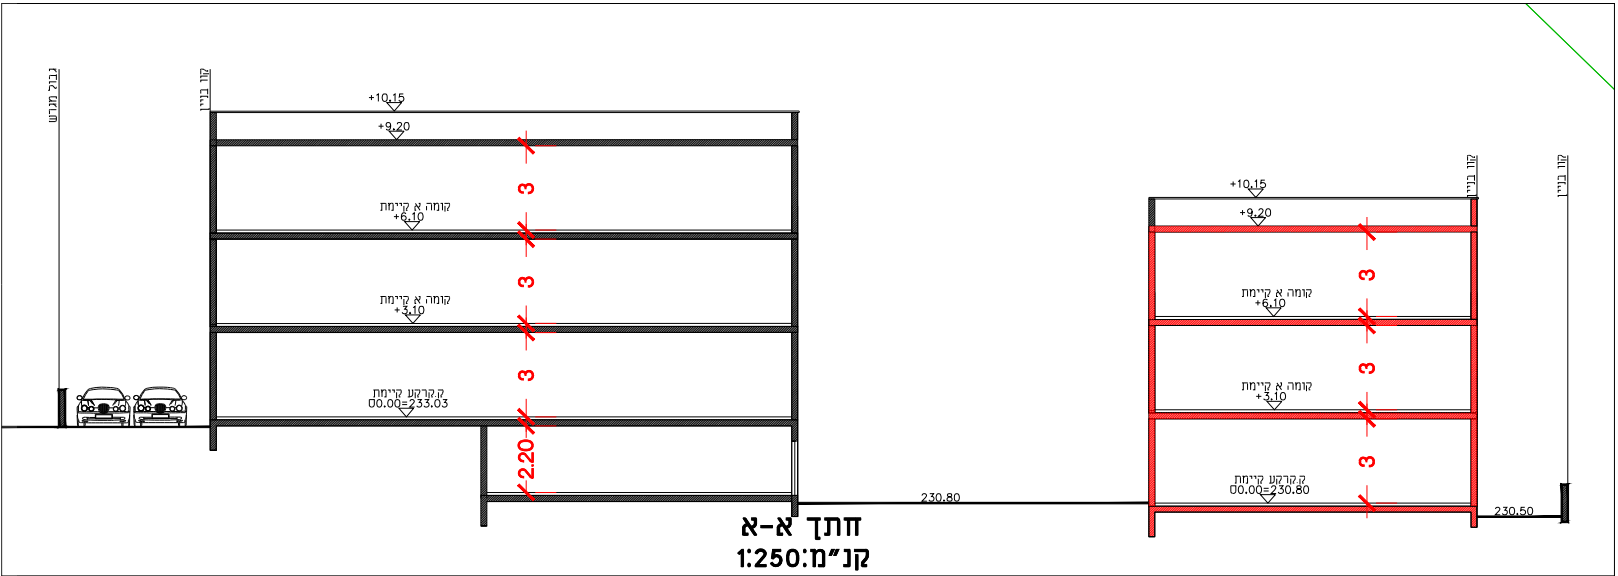

חתך א-א
קנ"מ:1:250

חוק התכנון והבנייה, התשכ"ה - 1965 תכנית מפורטת	
מס' 618-0934778	
שכונה 3 מגרש 138 , רהט	
נספח בינוי מנחה גליון 01 מתוך 01	
שם הנספח	קנימ
מצב מאושר	1250
תרשים סביבה	-
תרשים נוסף	-
תרשים נוסף	-
תמונה נוספת	-
תאריך 05/04/2022	

מקרא:

- גבול תכנית
- מגורים
- דרך
- מבנה נוצע
- קווי בניין
- חניה

שמות וזהימות:		
עורך התוכנית	שם: חתימה:	
	סלימאן מחמיד תאגיד: סמפורמה אדריכלים ויועצים בע"מ רשיון מס' 69373	