
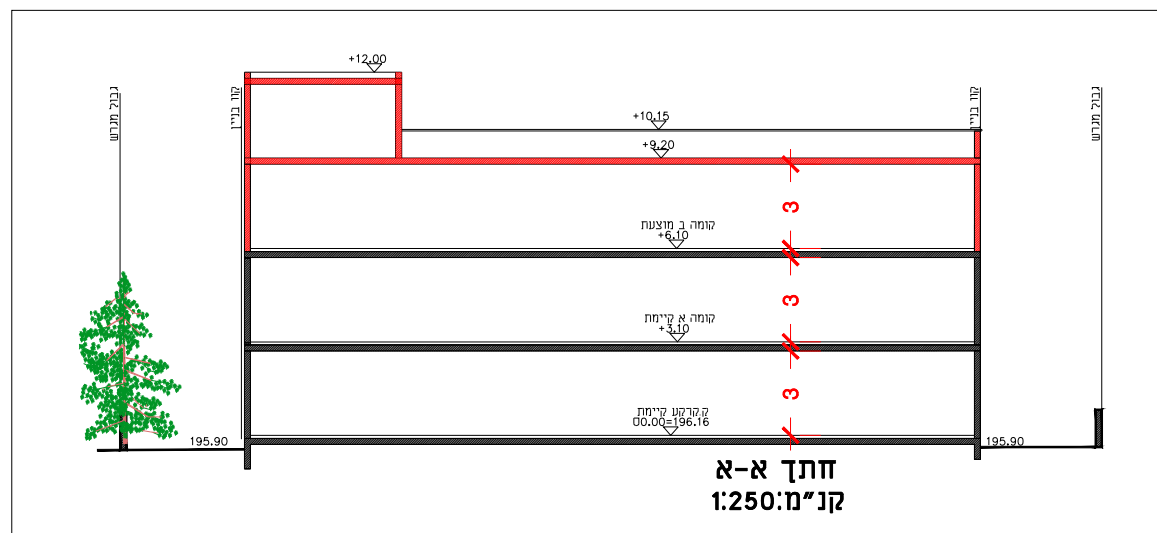


מינהל התכנון
 חוק התכנון והבניה, התשכ"ה - 1965

מחוז דרום
 הוועדה המחוזית החליטה ביום:
 15/01/2023

לאשר את התוכנית

05/02/2023

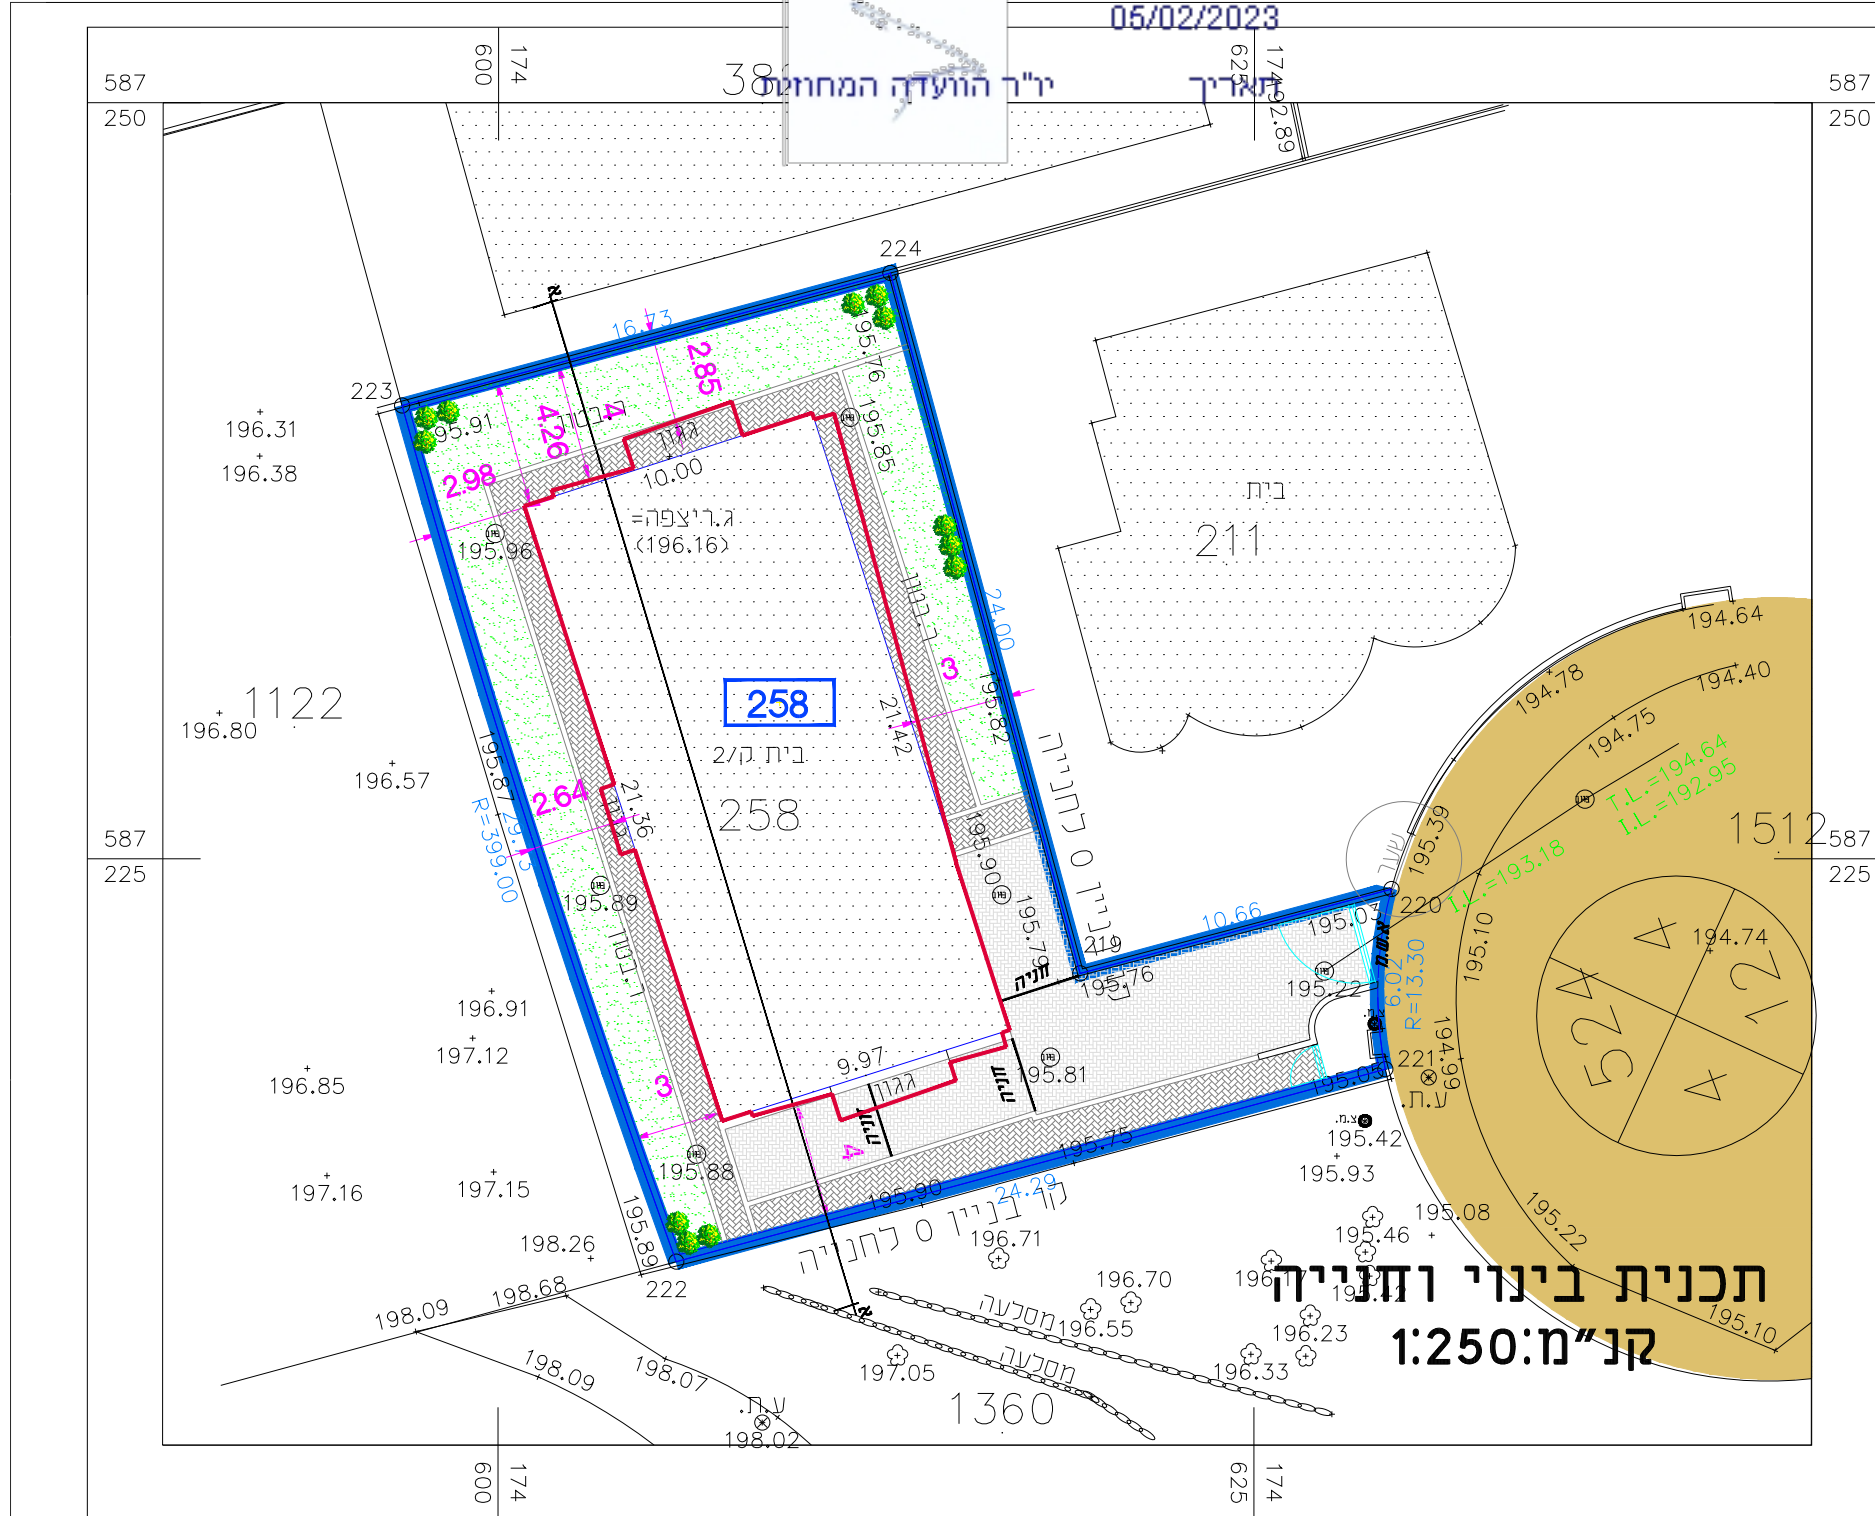

חוק התכנון והבניה, התשכ"ה - 1965
 תכנית מפורטת

מס' 618-1019207

מתחם 5 מגרש 258, רהט

נספח בינוי מנחה גליון 01 מתוך 01

שם הנספח	קני"מ
מצב מאושר	1250
תרשים סביבה	-
תרשים נוסף	-
תרשים נוסף	-
תמונה נוספת	-

תאריך 01/06/2022

מקרא:

- גבול תכנית
- מגורים
- מבנה קיים
- מבנה מוצע
- דרך
- קו בניין
- חניה

שמות והתימות:

עורך התוכנית	שם: חתימה: סלימאן מחמיד
	תאריך: סמפורמה אדריכלים ויועצים בע"מ רשיון מס' 69373